
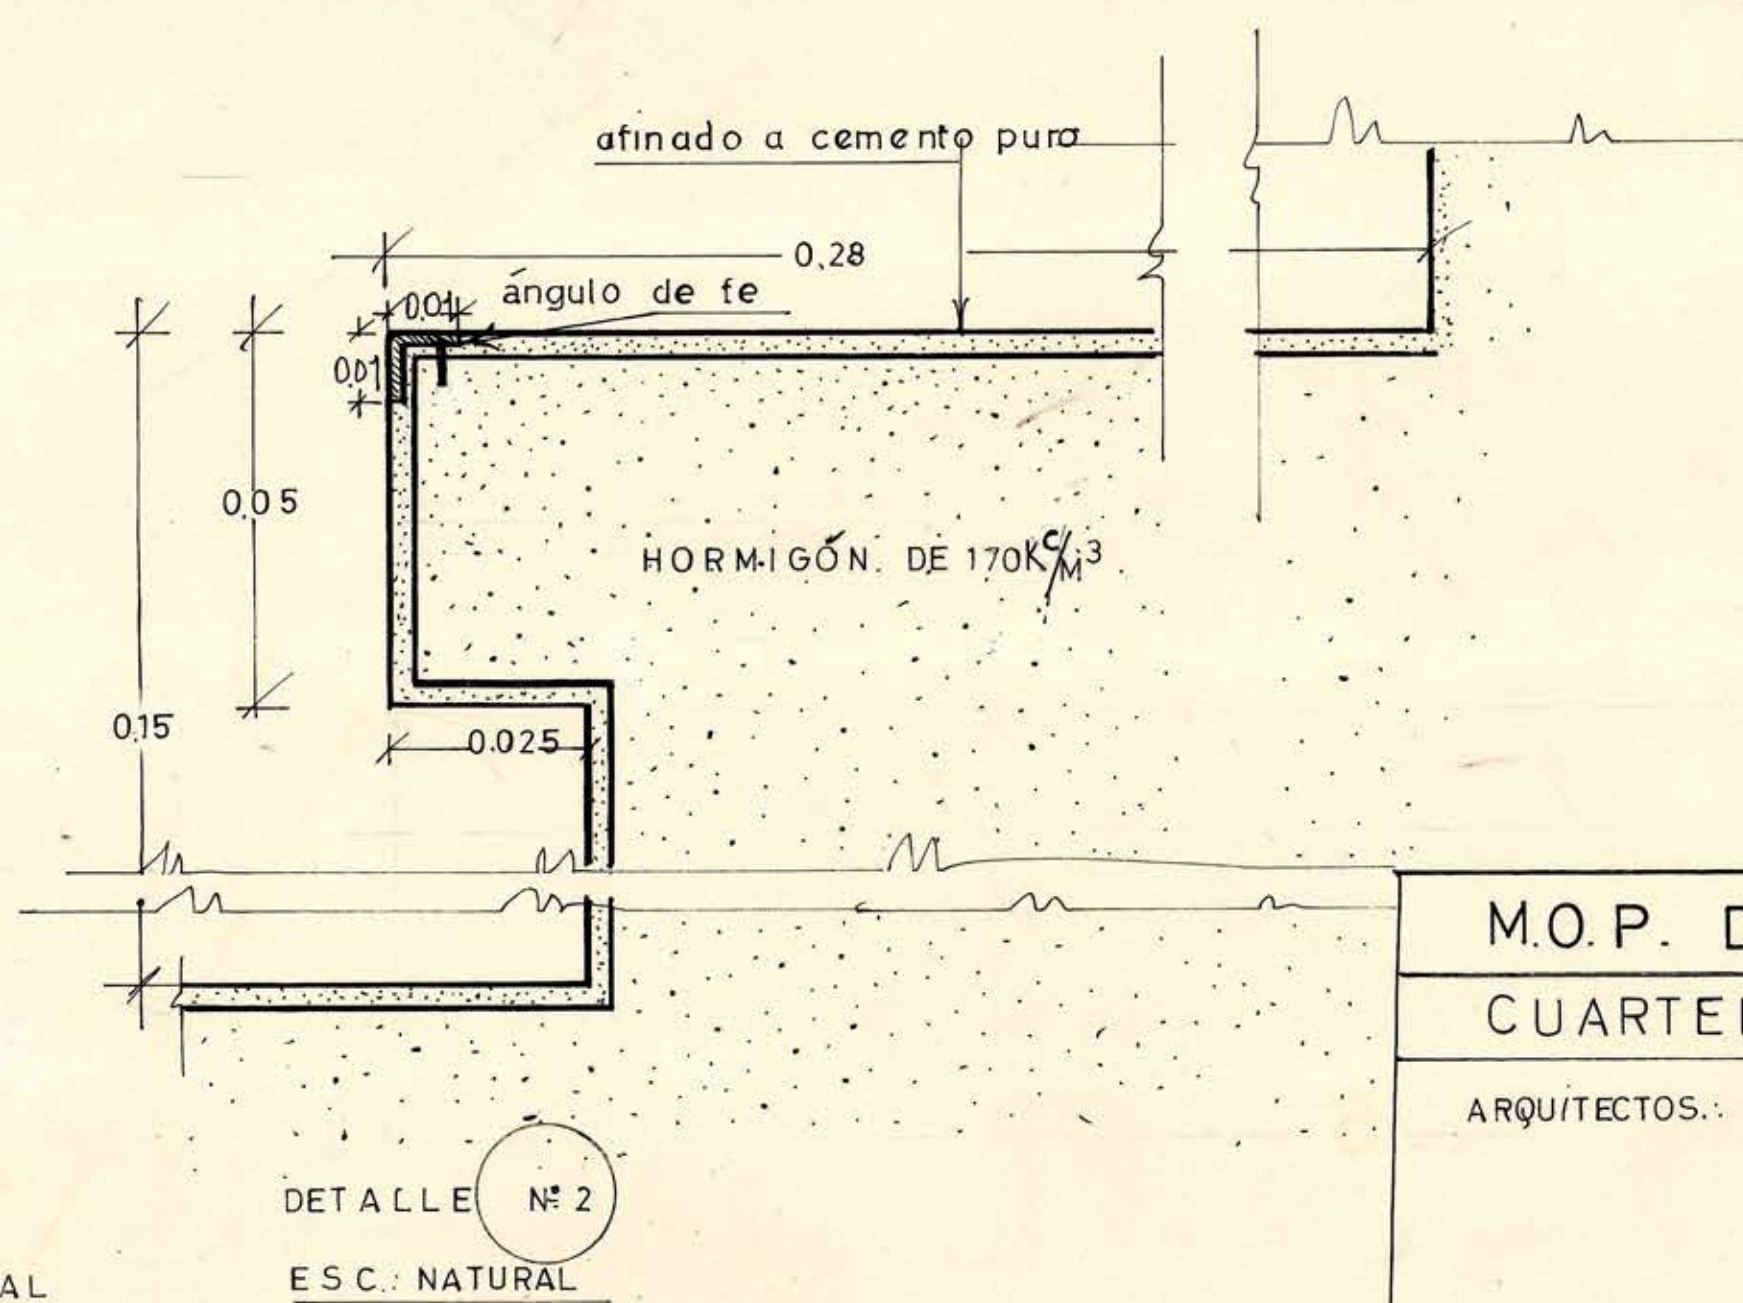
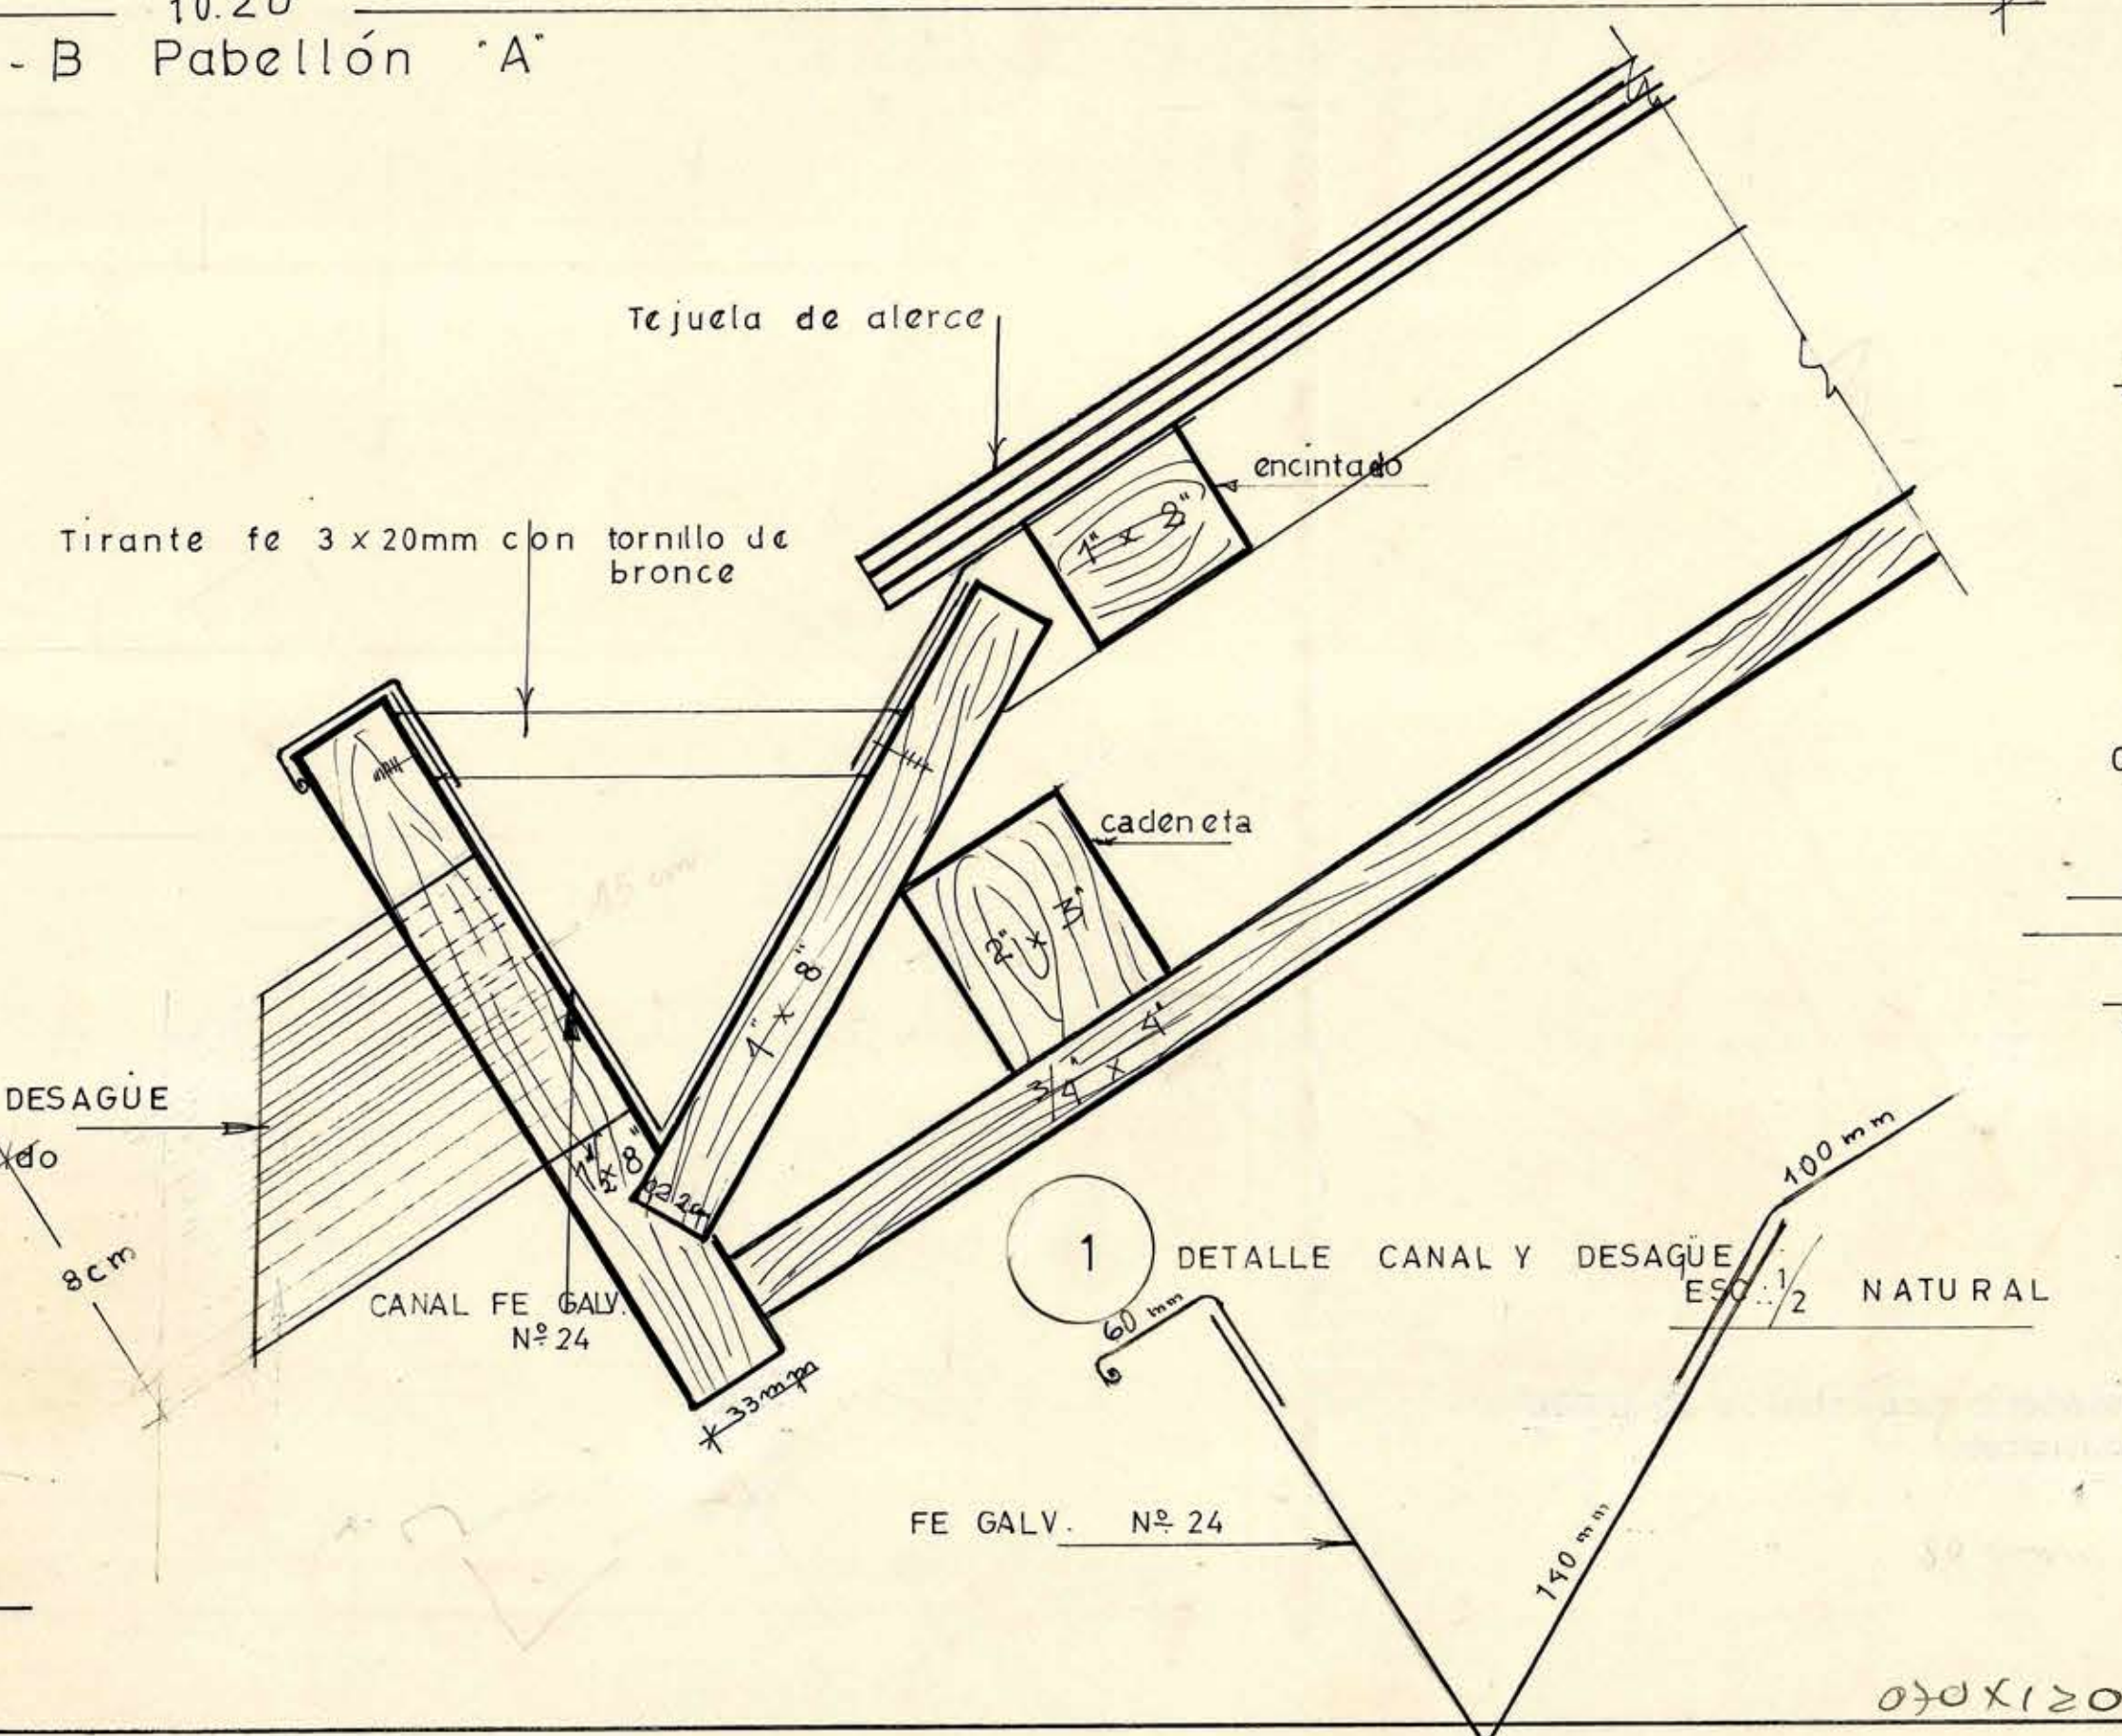
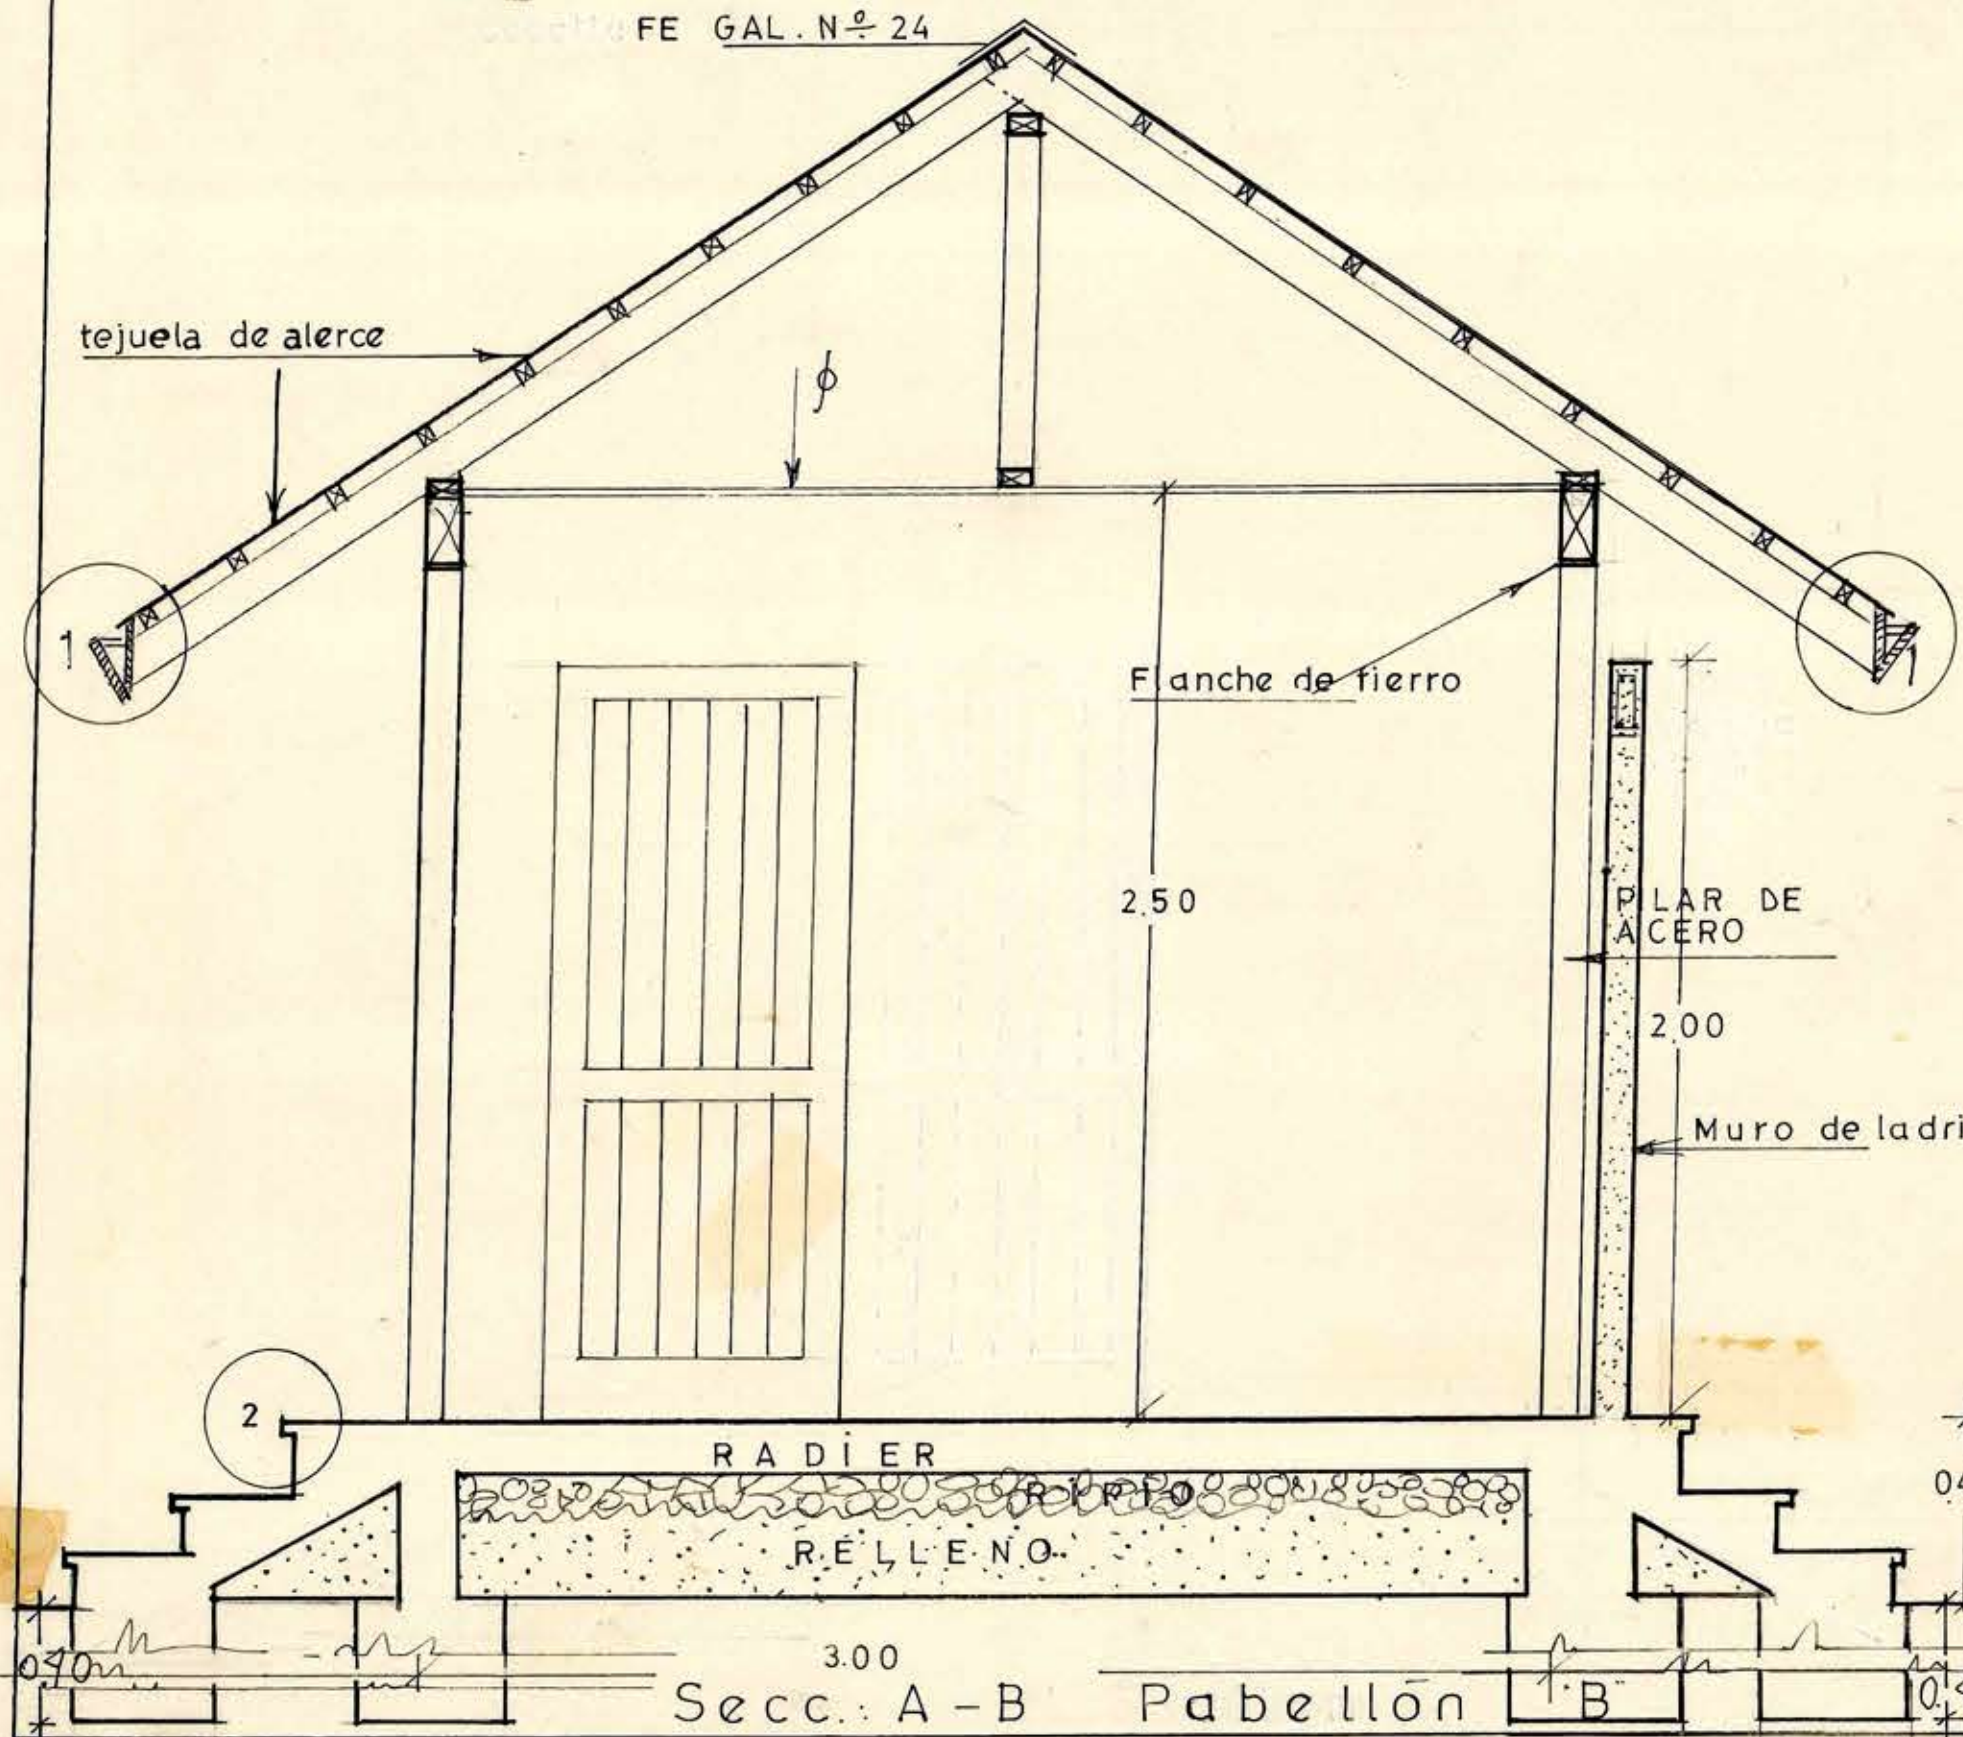
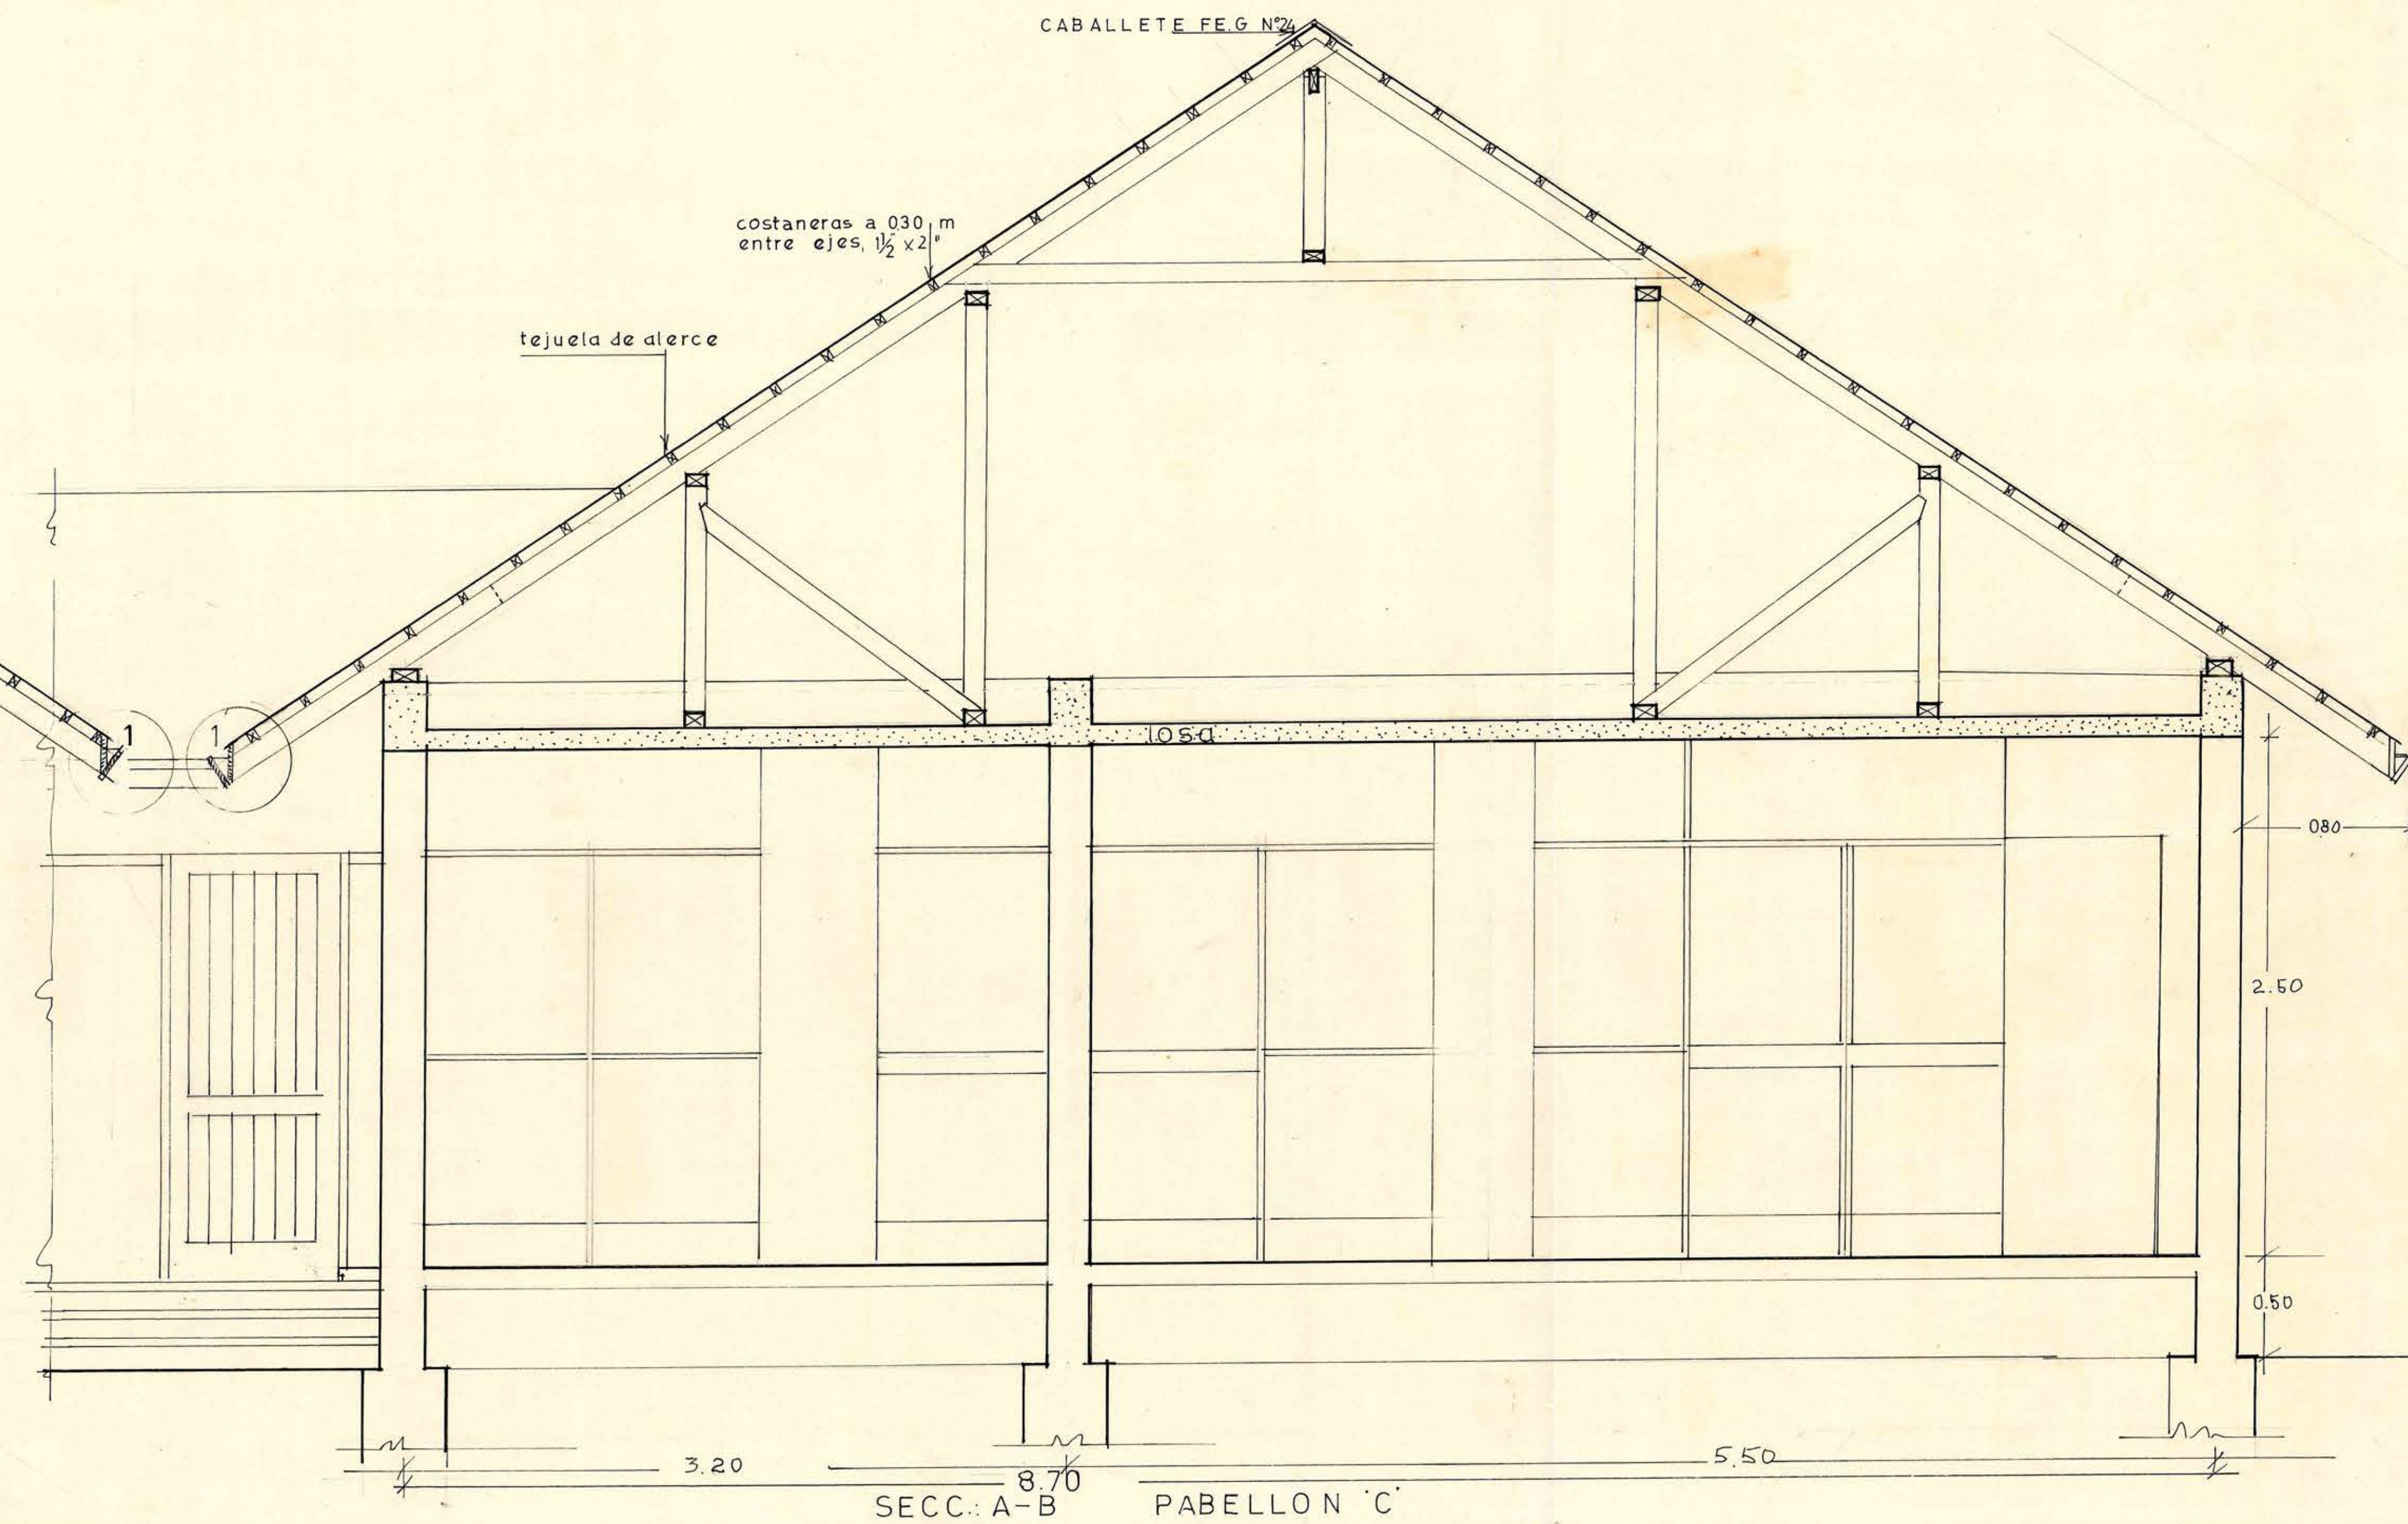


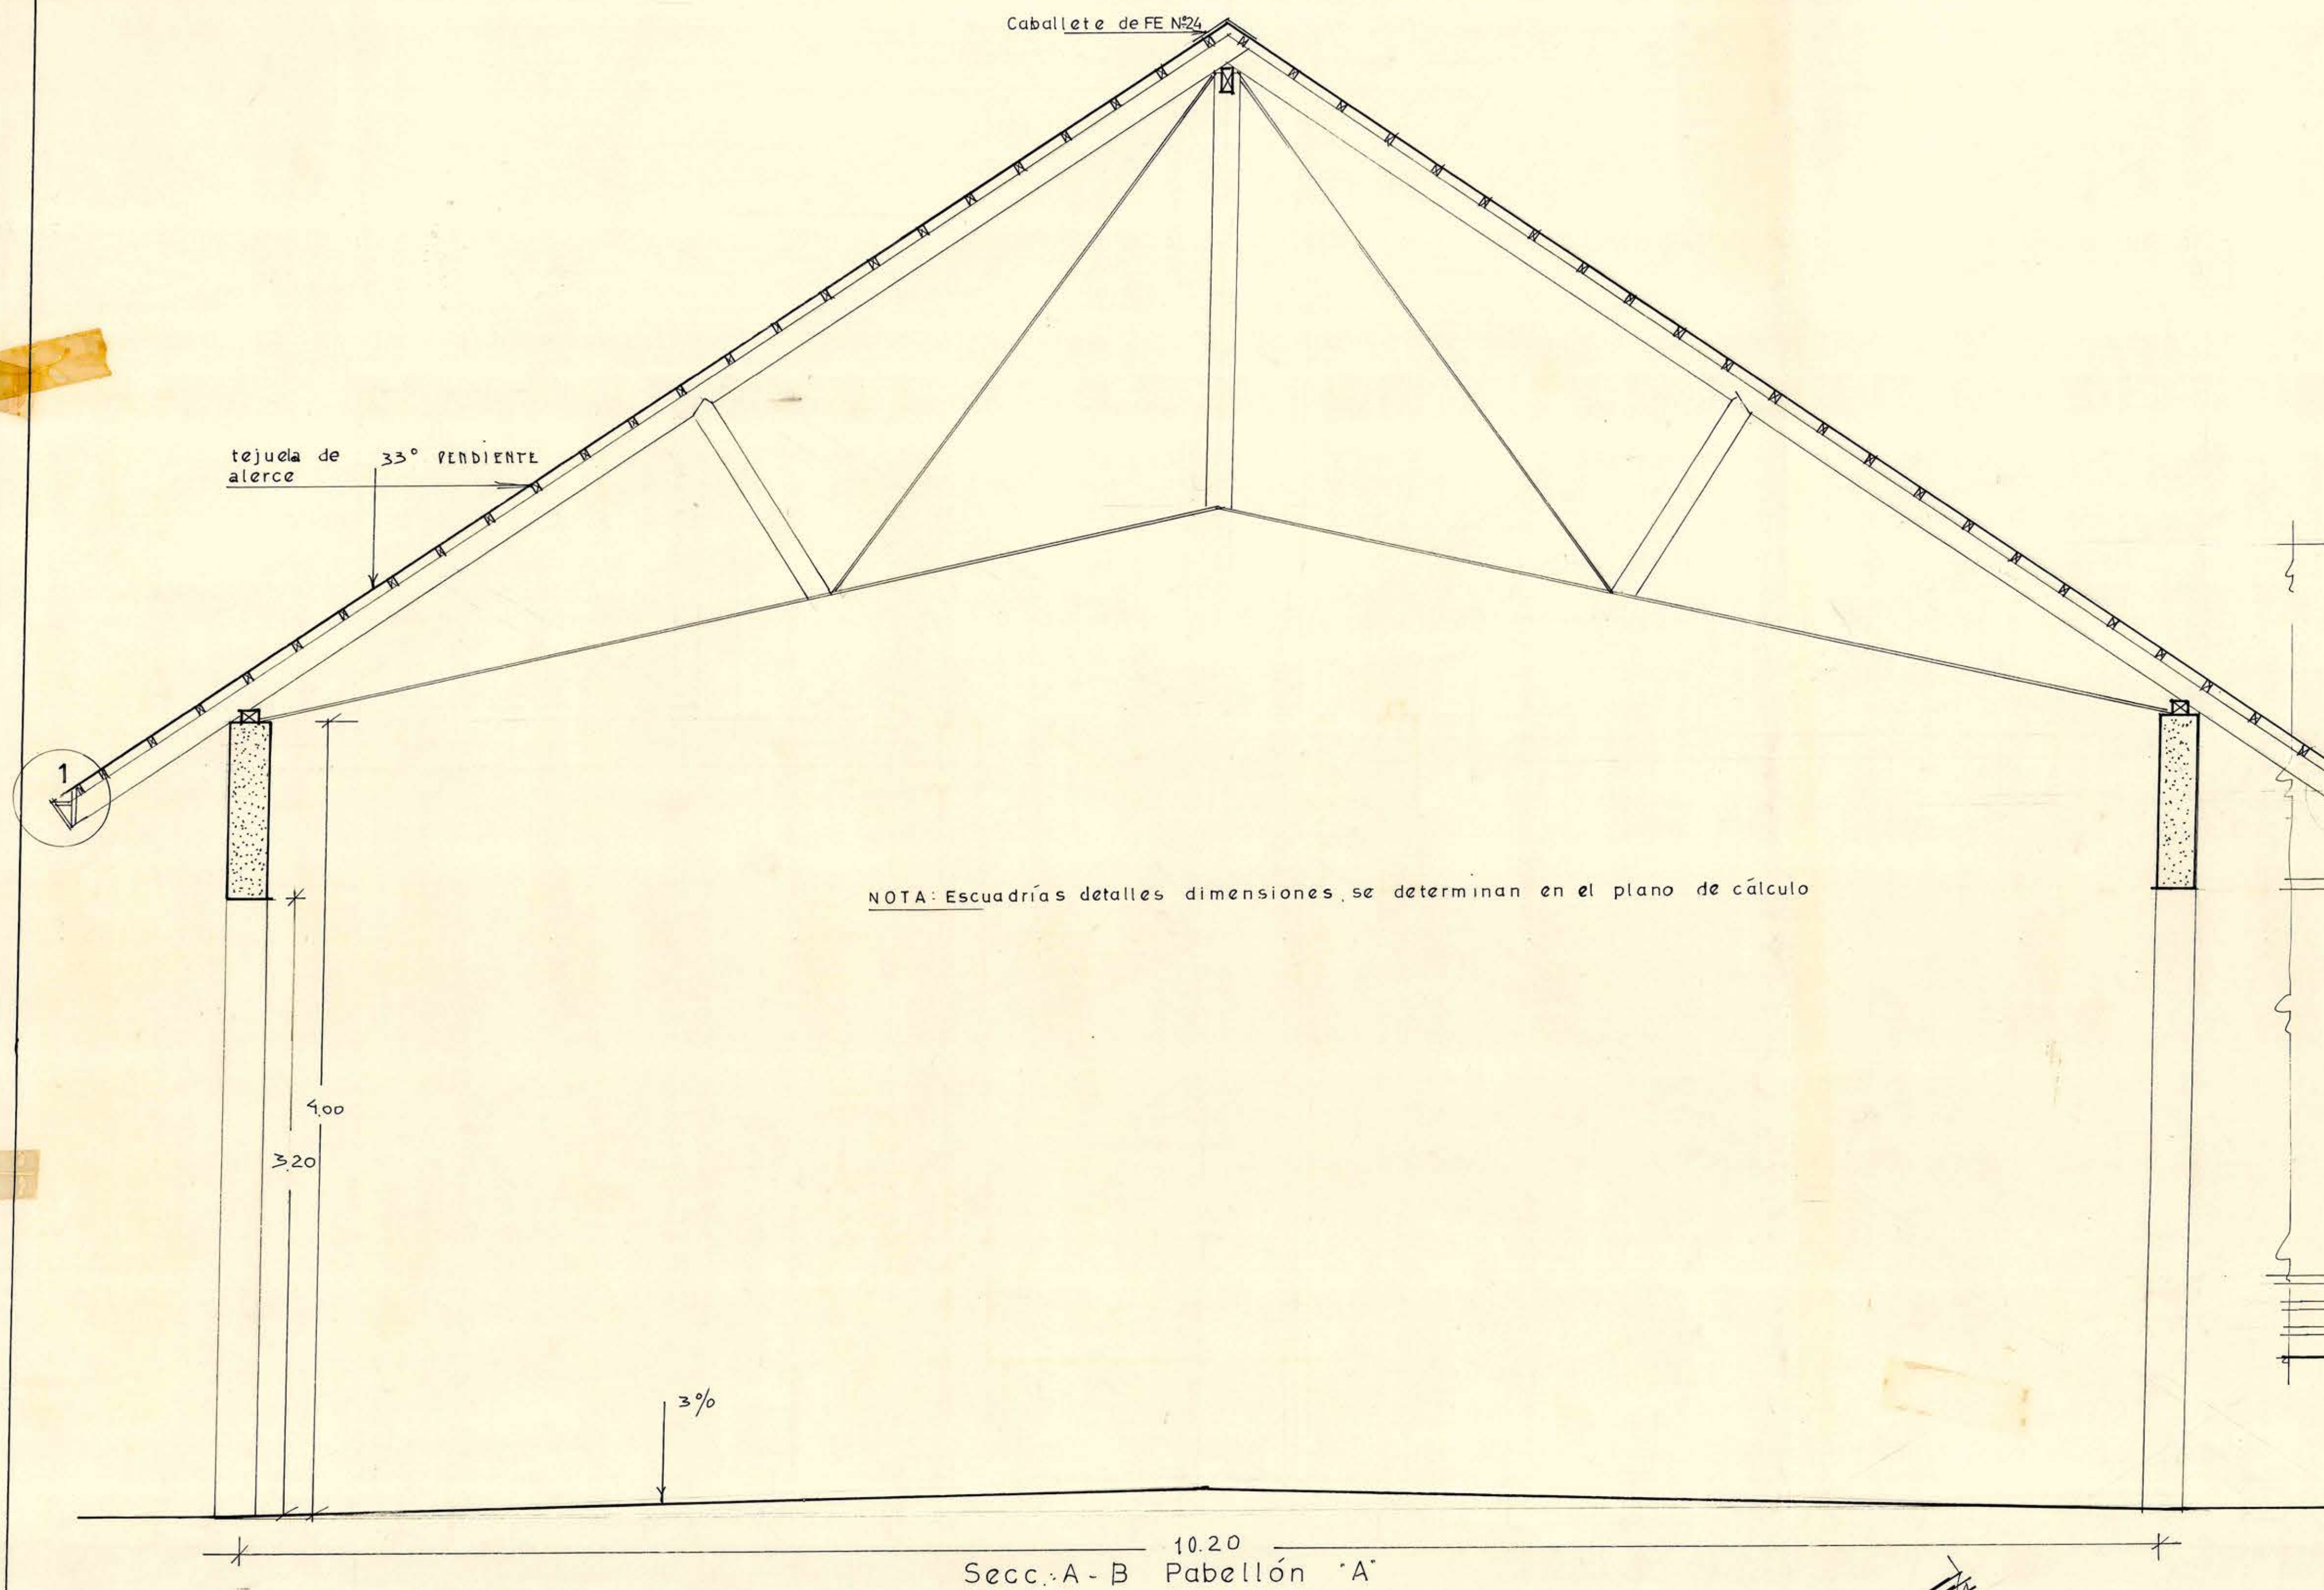

M.O.P. DIR. DE ARQUITECTURA

CUARTEL PARA LA 1ª 2ª y 3ª CIA. DE BOMBEROS — ESC. 1 : 20 —

ARQUITECTOS:

PROYECTO: M.L. MONTECINO M.

J. TALL. H. FERREIRA S.

J. DPTO. O. TORREALBA D.



5 MAYO 1964

6

1964