
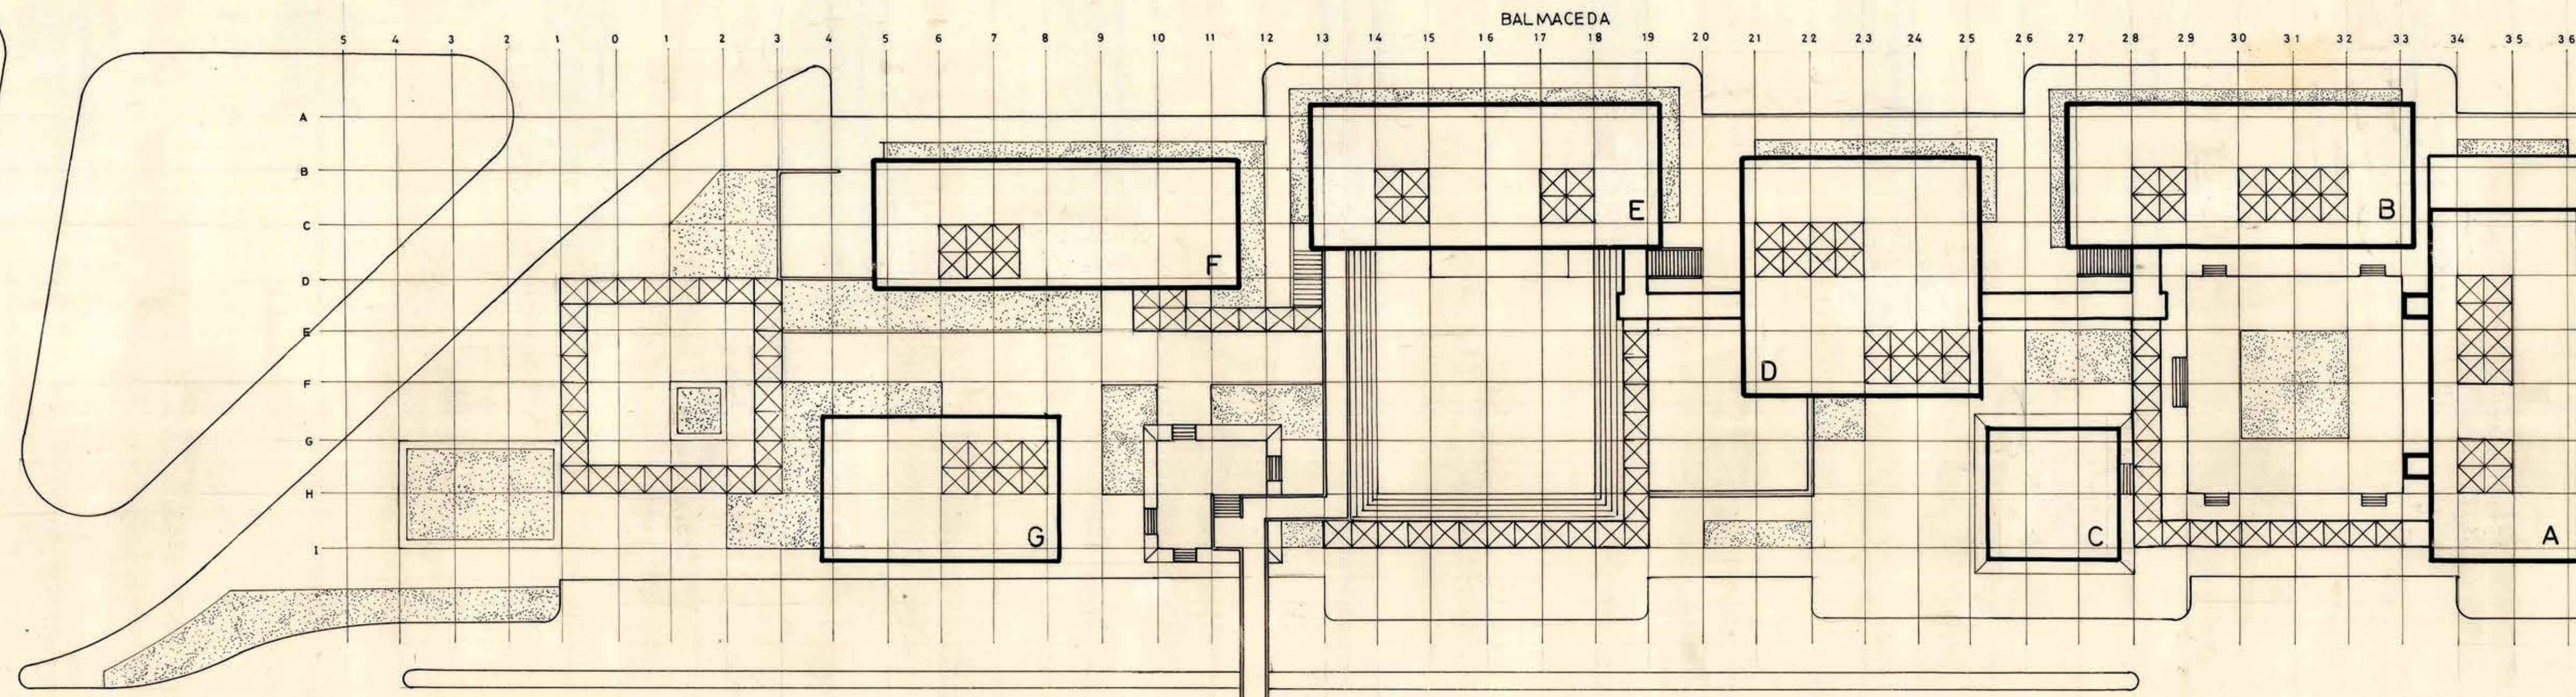


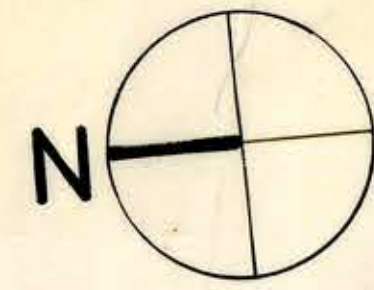

DIAGONAL SUR

ESCUELA

CANDARILLAS

ZONA EXPROPIACION

S.S.S.

SANTO DOMINGO

PLAZA

IGLESIA

JOSE LUIS COO

MOPT DIRECCION GENERAL DE OBRAS PUBLICAS	
DIRECCION DE ARQUITECTURA	
OBRA: SERVICIOS PUBLICOS DE PUENTE ALTO	
UBICACION	SUPERFICIE
PLANO: PLANTA GENERAL	ESCALA: 1:500
ARQUITECTO	PROYECTISTA
EDUARDO SAN MARTIN	ANDRES CRISTOSTO
DEPTO. PROYECTOS	
CONTRATISTA	FECHA DEL CONTRATO
	FECHA DEL CONTRATO

Revisado 29-3-76
Miguel Rojas Tapia
Ingeniero en Arquitectura
Instituto de Ingenieros de Arquitectura

