

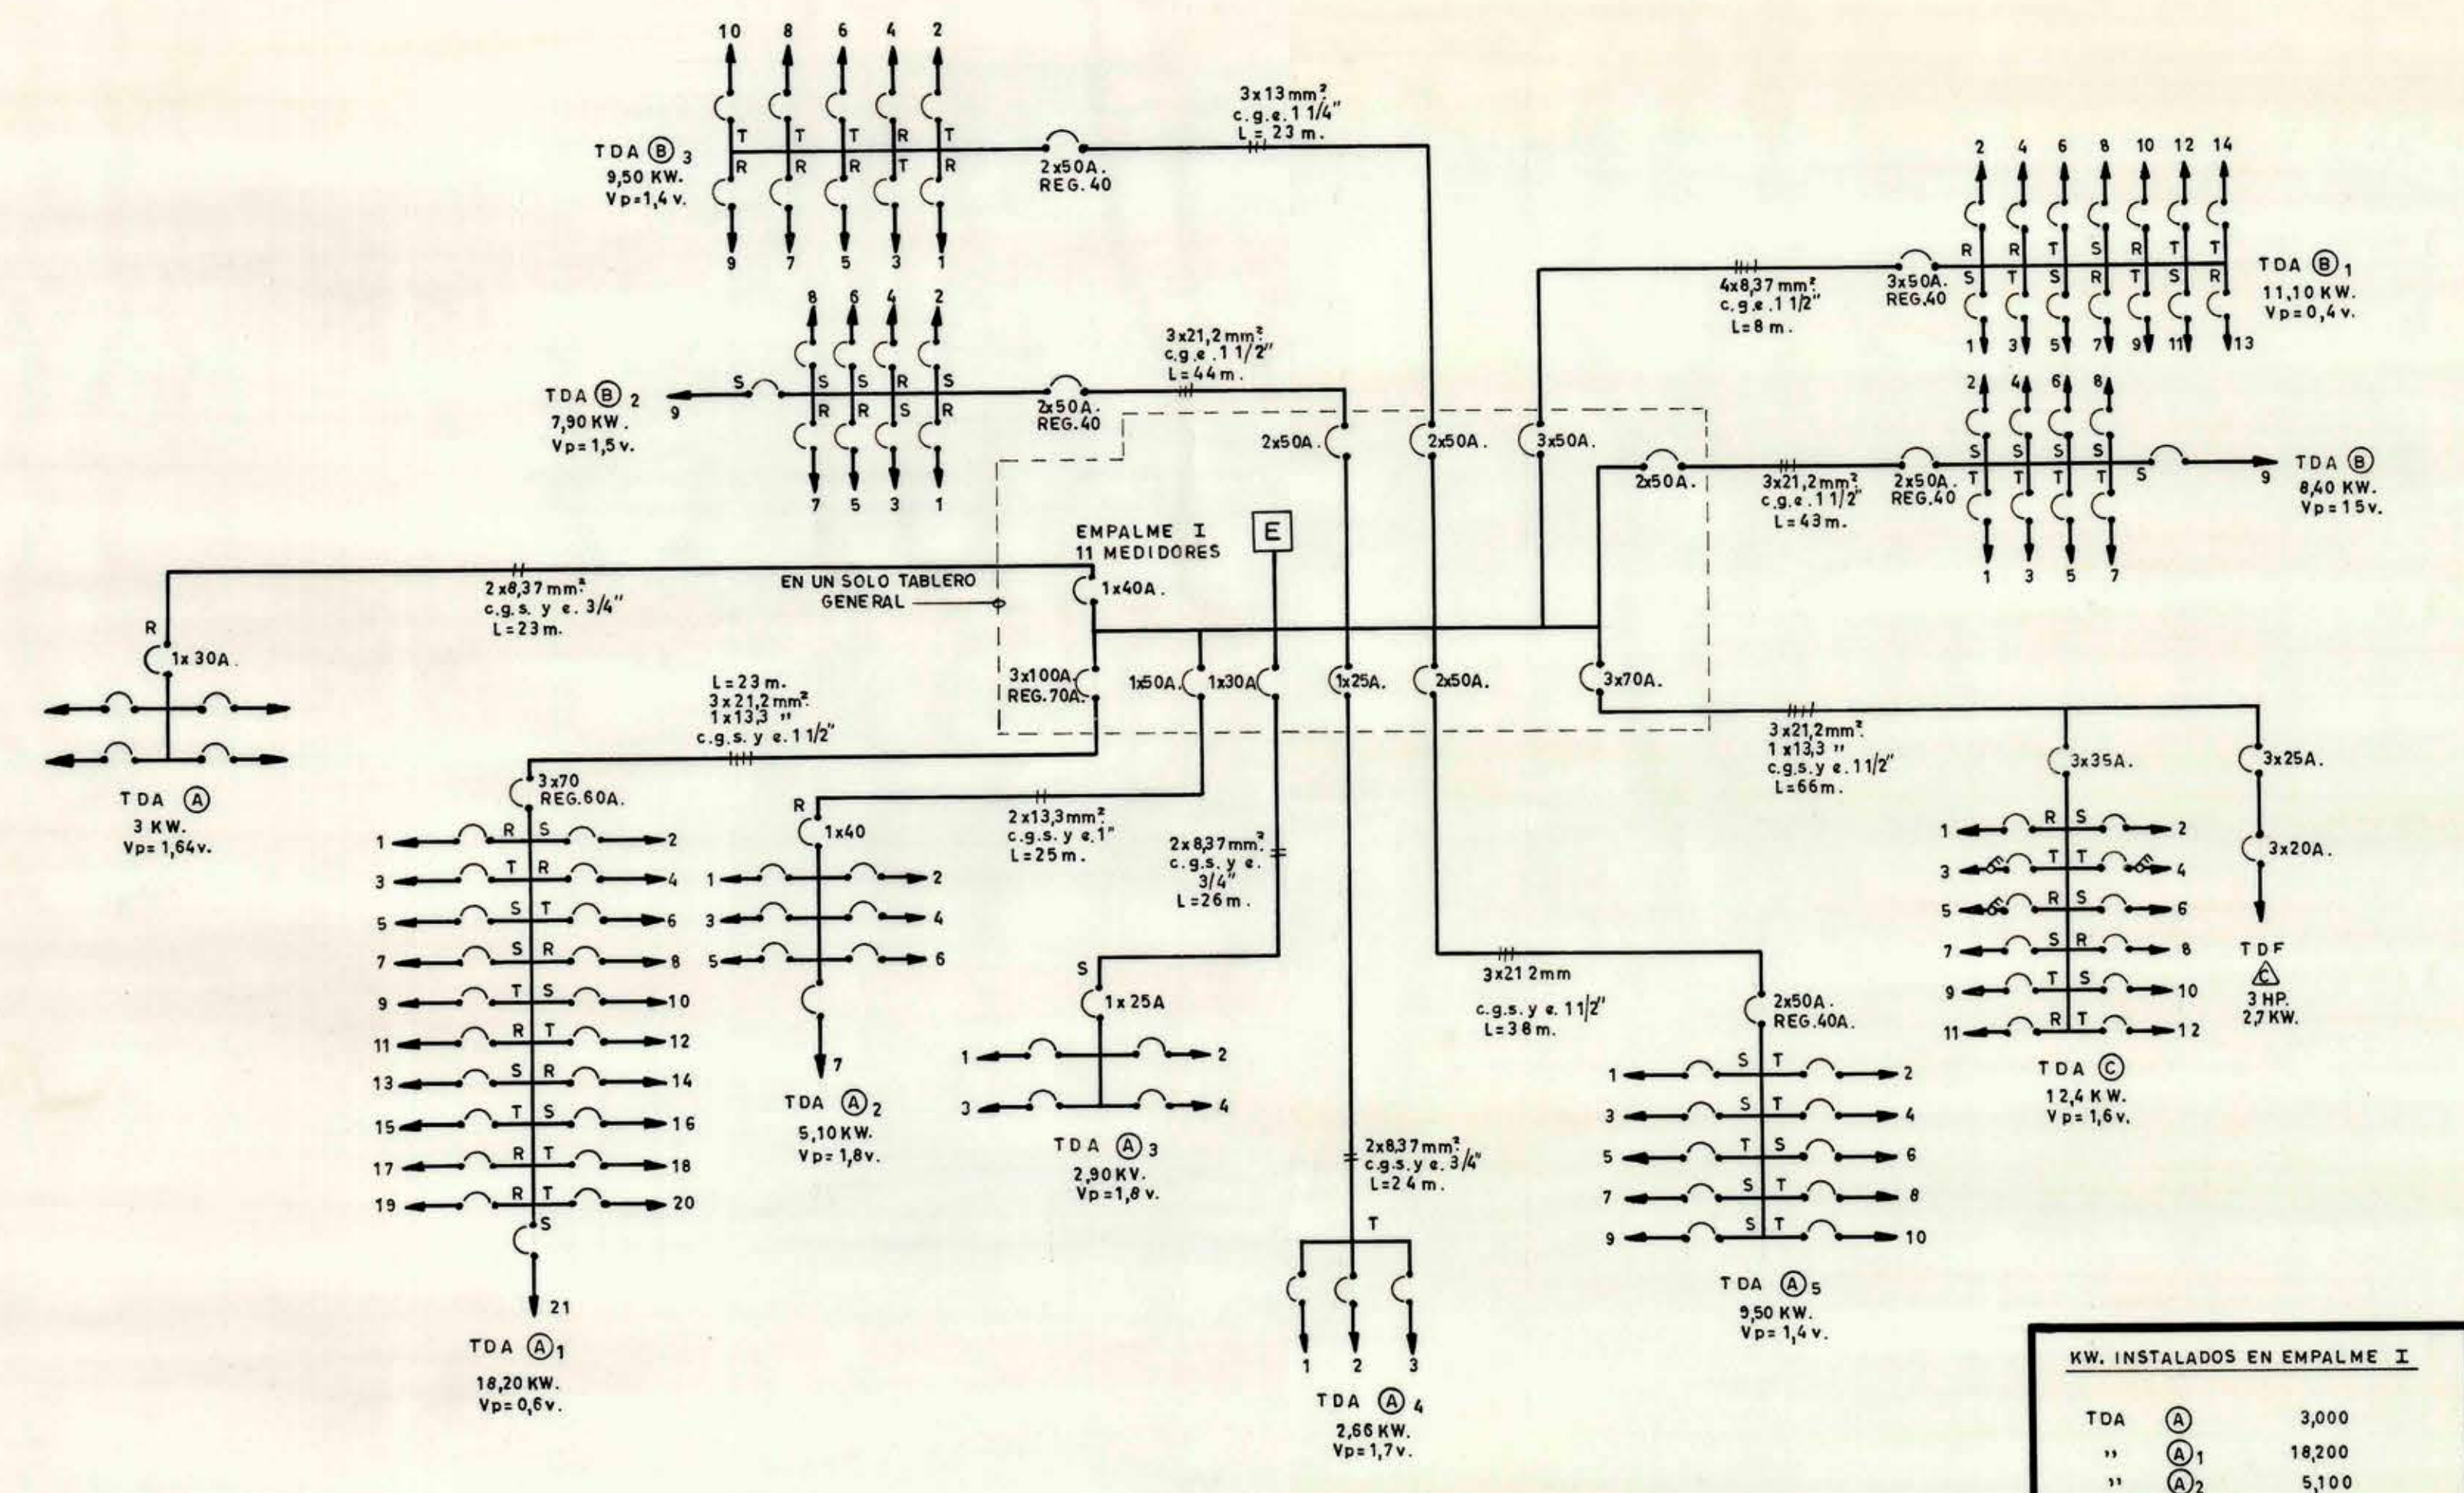


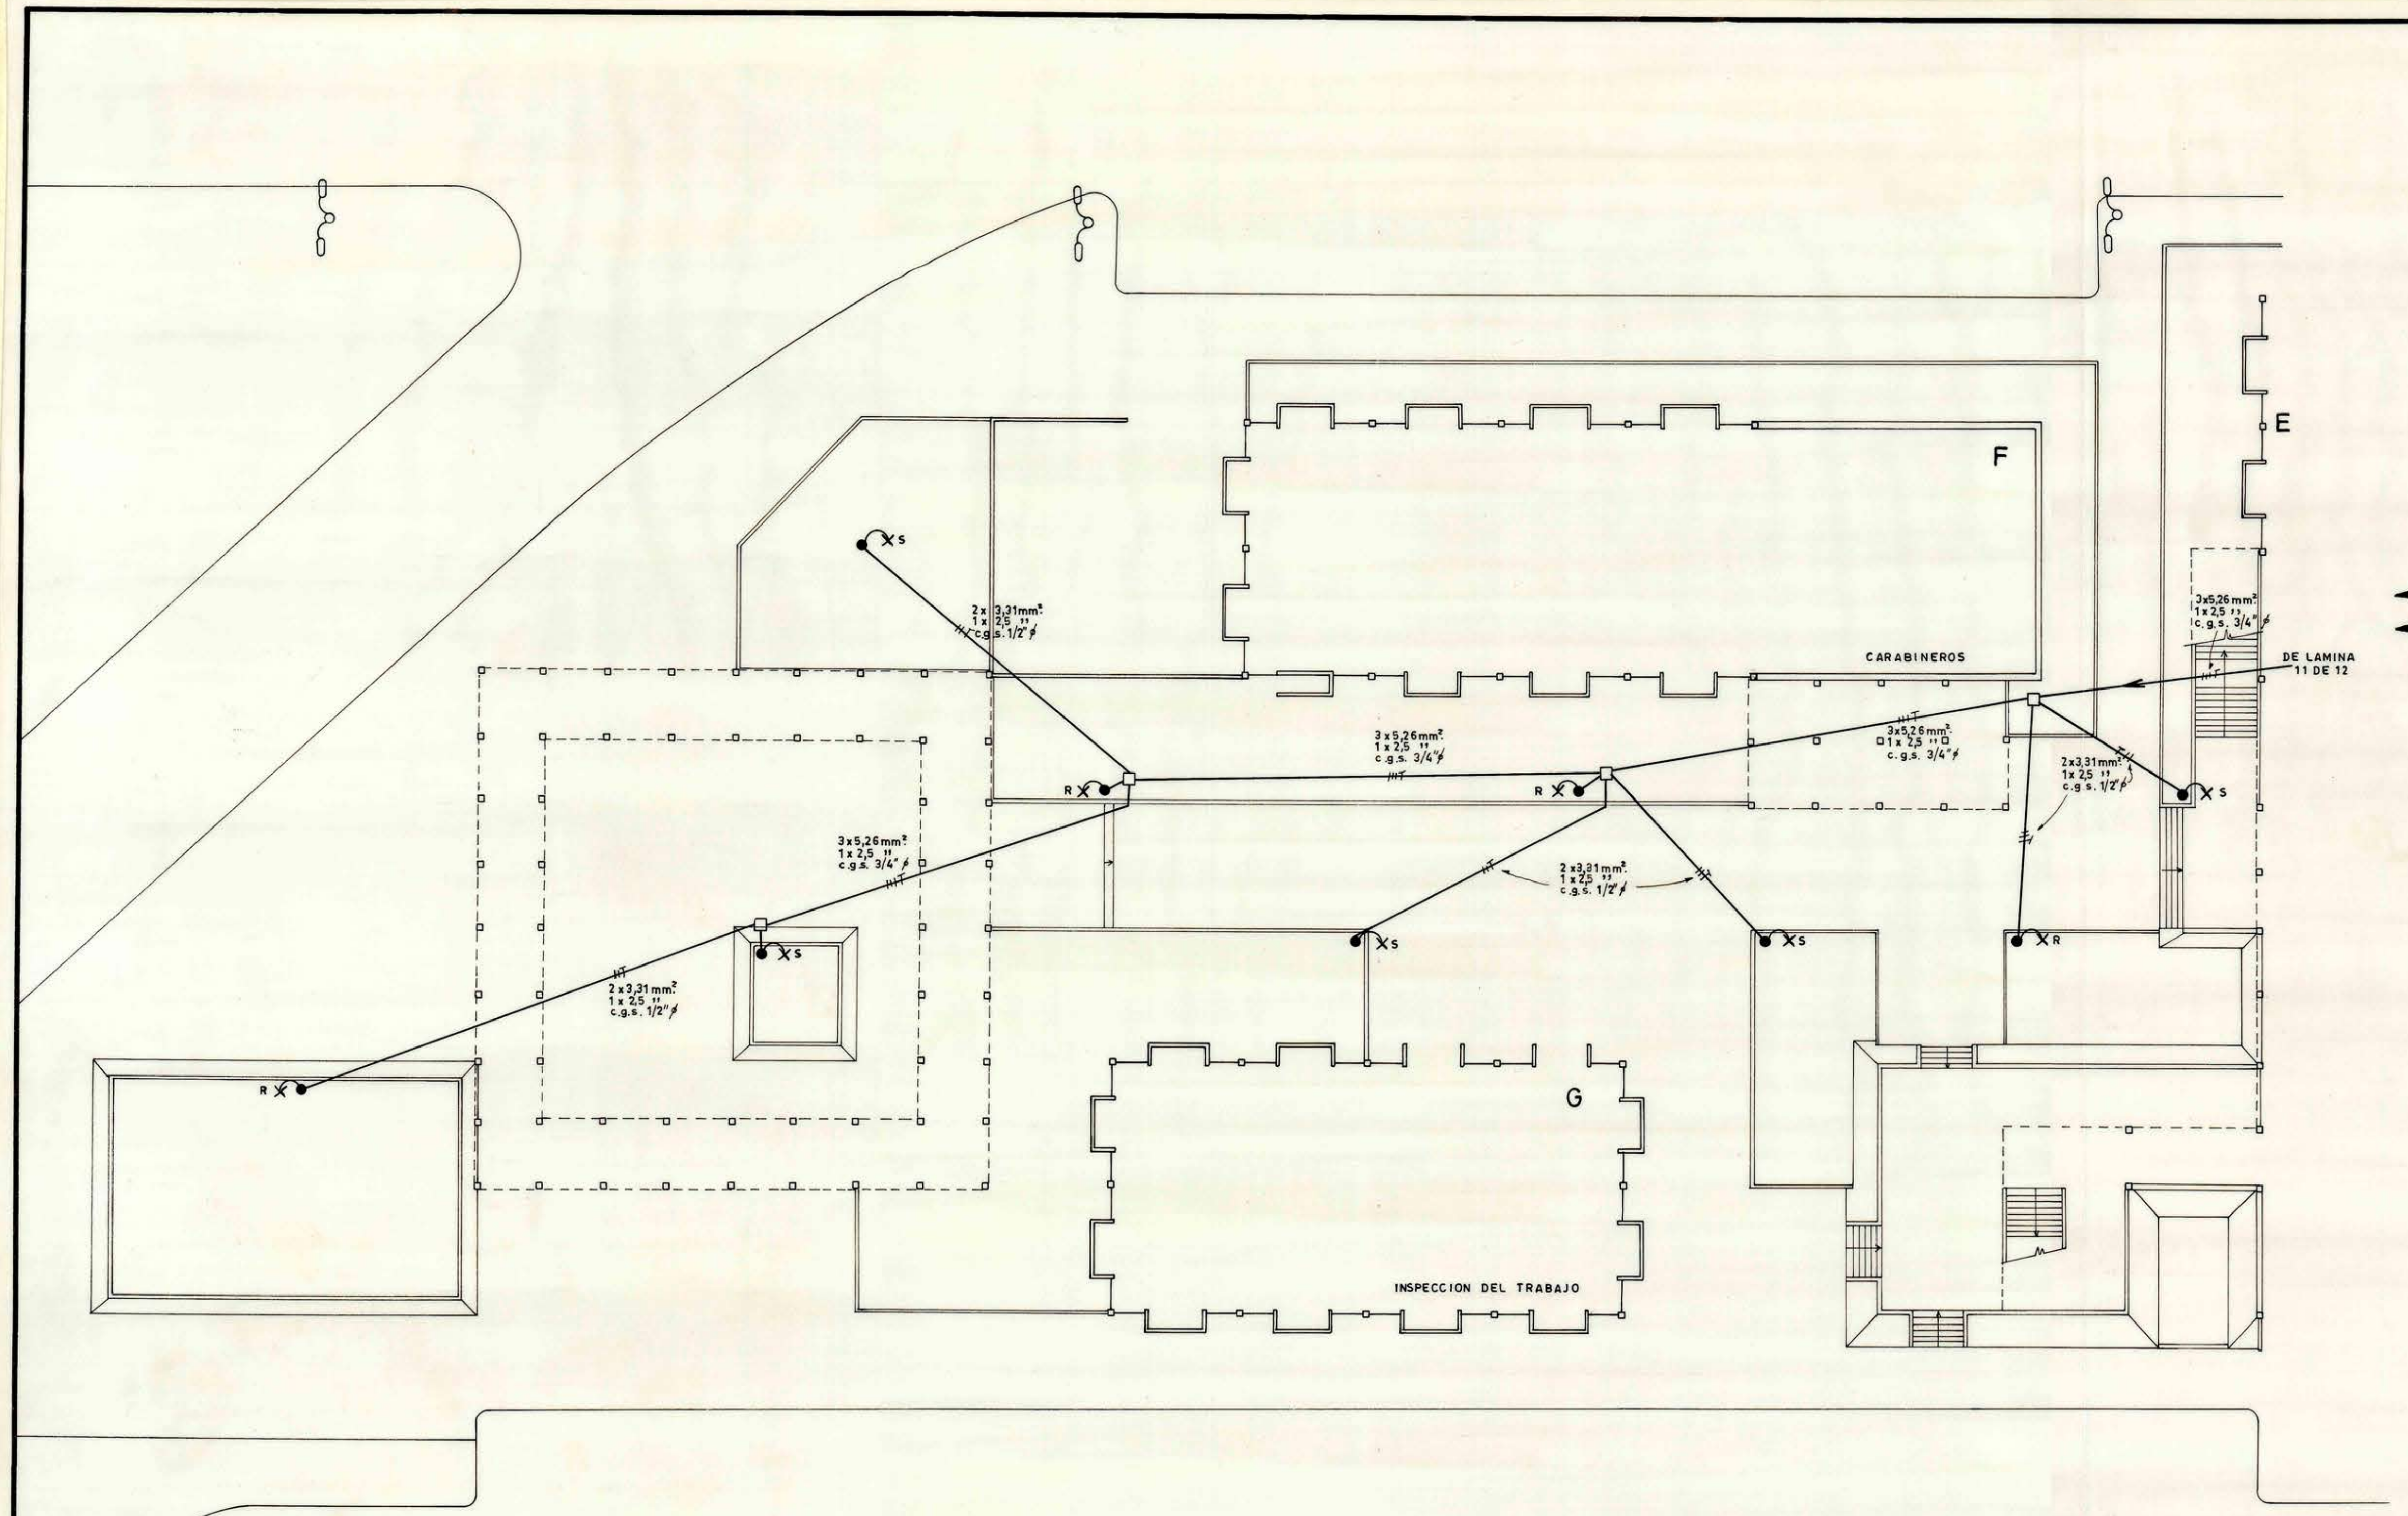


KW. INSTALADOS EN EMPALME I.

TDA ①	3,000
" ②	18,200
" ③	5,100
" ④	2,900
" ⑤	2,600
" ⑥	9,900
" ⑦	8,400
" ⑧	11,100
" ⑨	7,900
" ⑩	9,500
" ⑪	12,400
TDF	2,700
TOTAL	93,350 KW.

ESQUEMA DE EMPALME I.

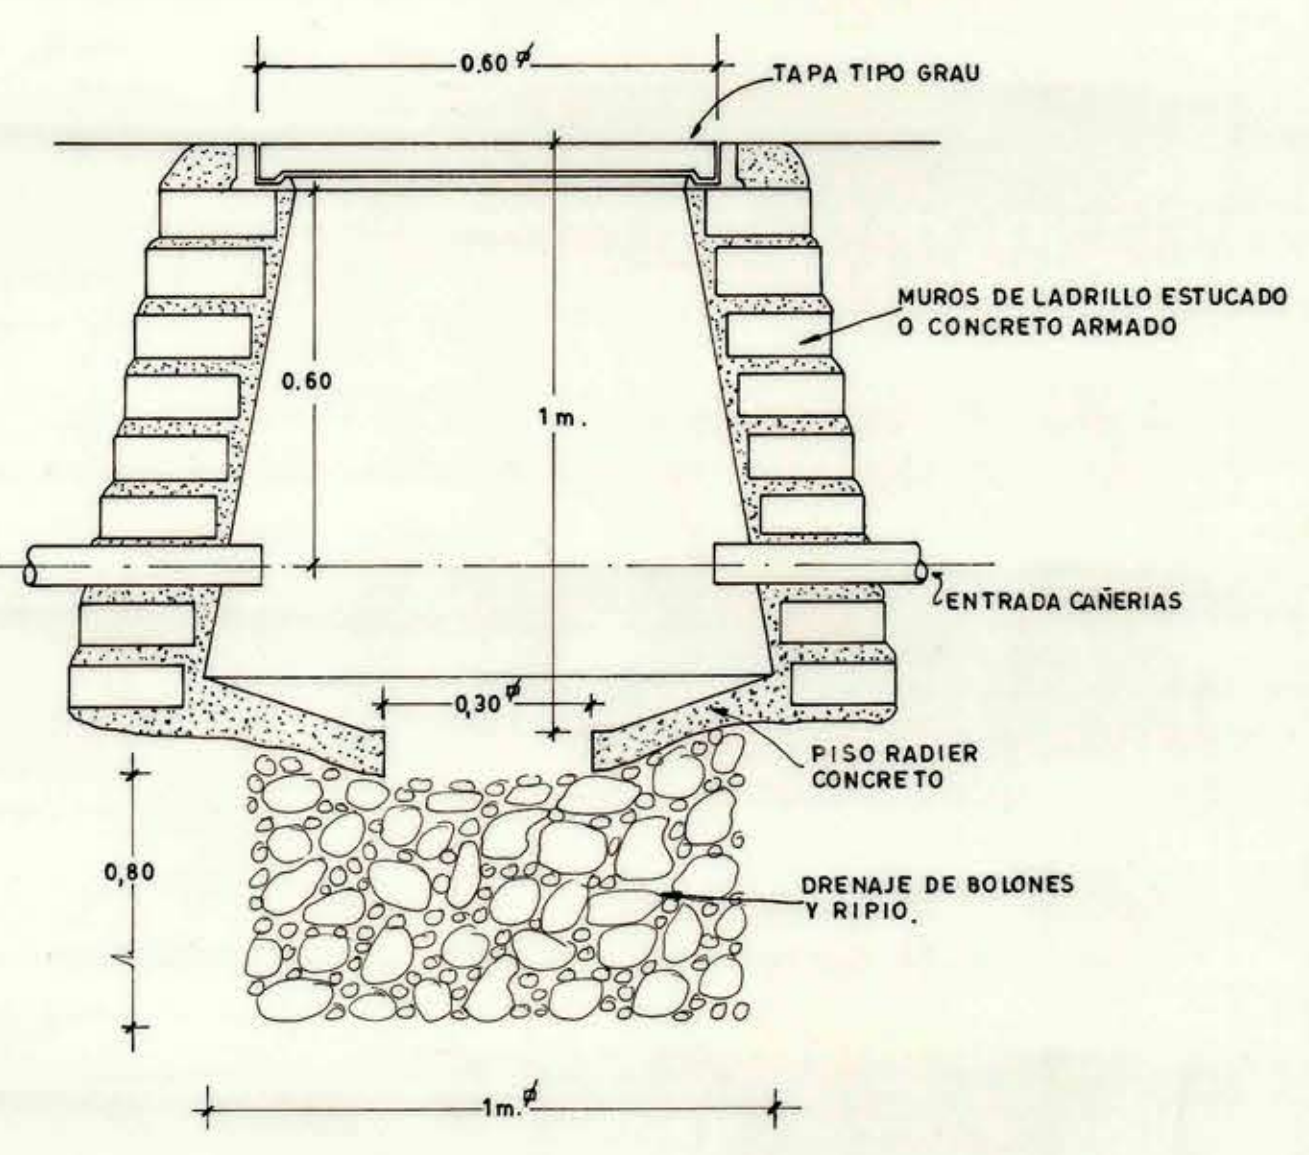


CAMARA TIPO PARA CANALIZACIONES SUBTERRANEAS SIN ESCALA.

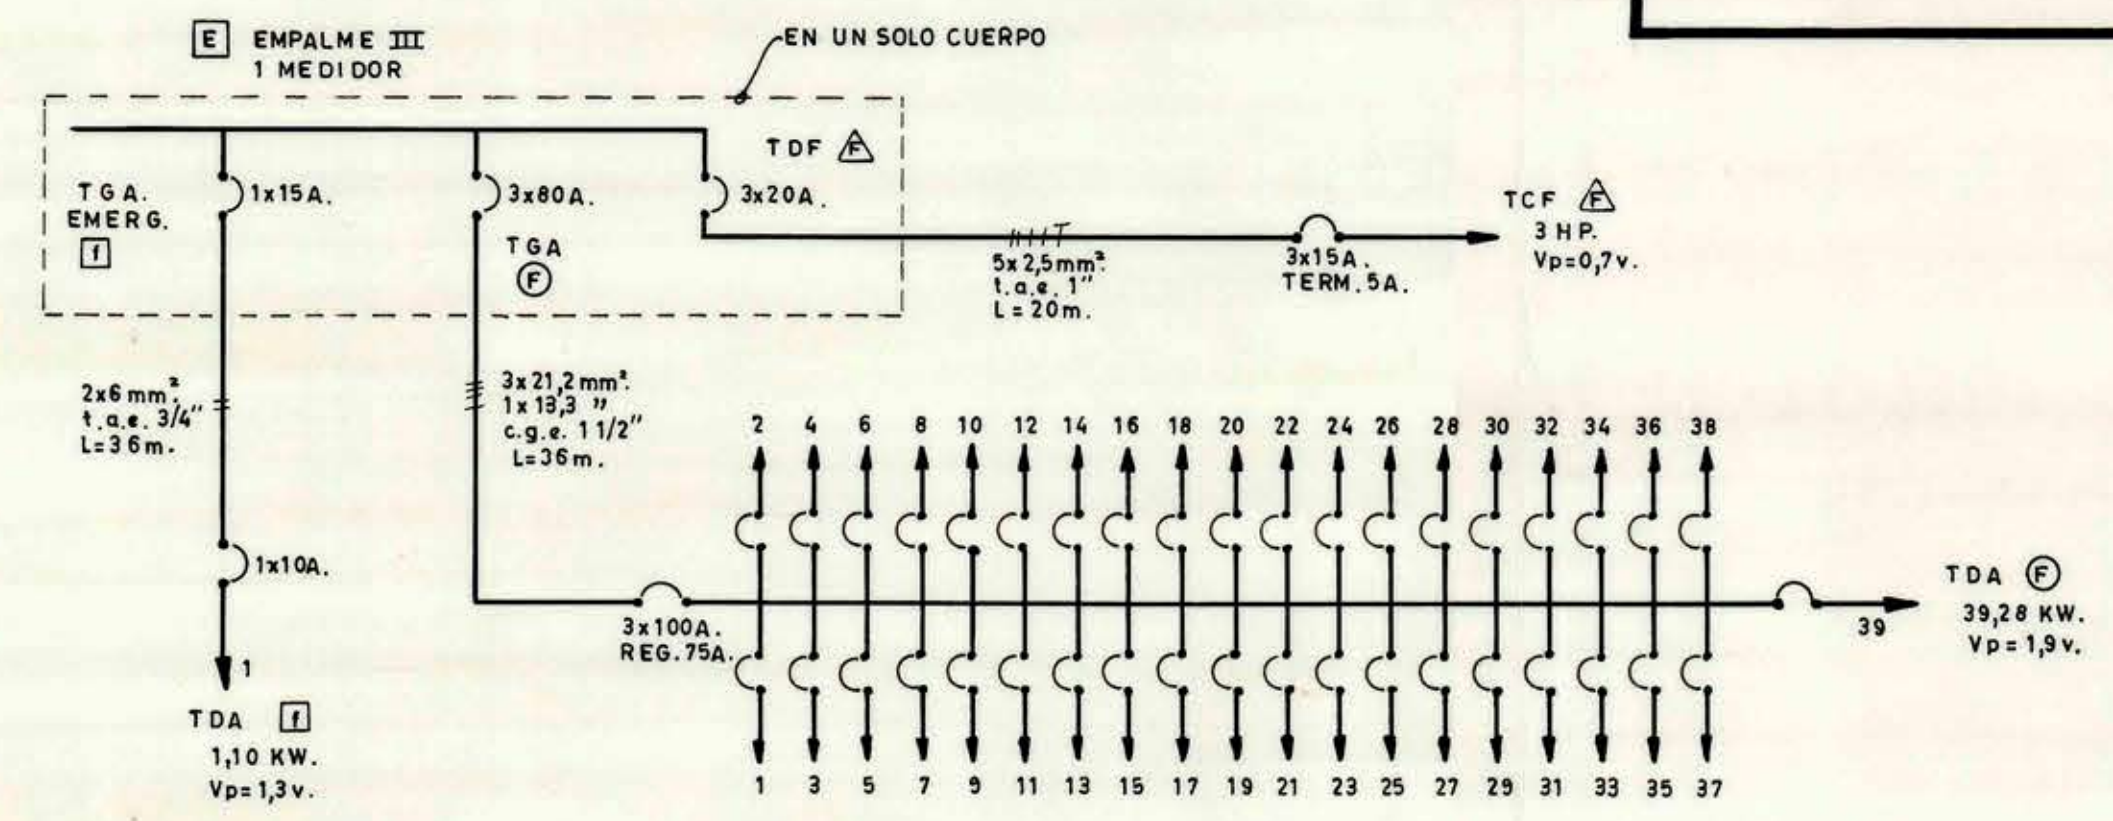

KW. INSTALADOS EN EMPALME III.

TDA ①	39,28
" ②	1,10
TDF	2,70
TOTAL	43,08 KW.

ESQUEMA DE EMPALME III.

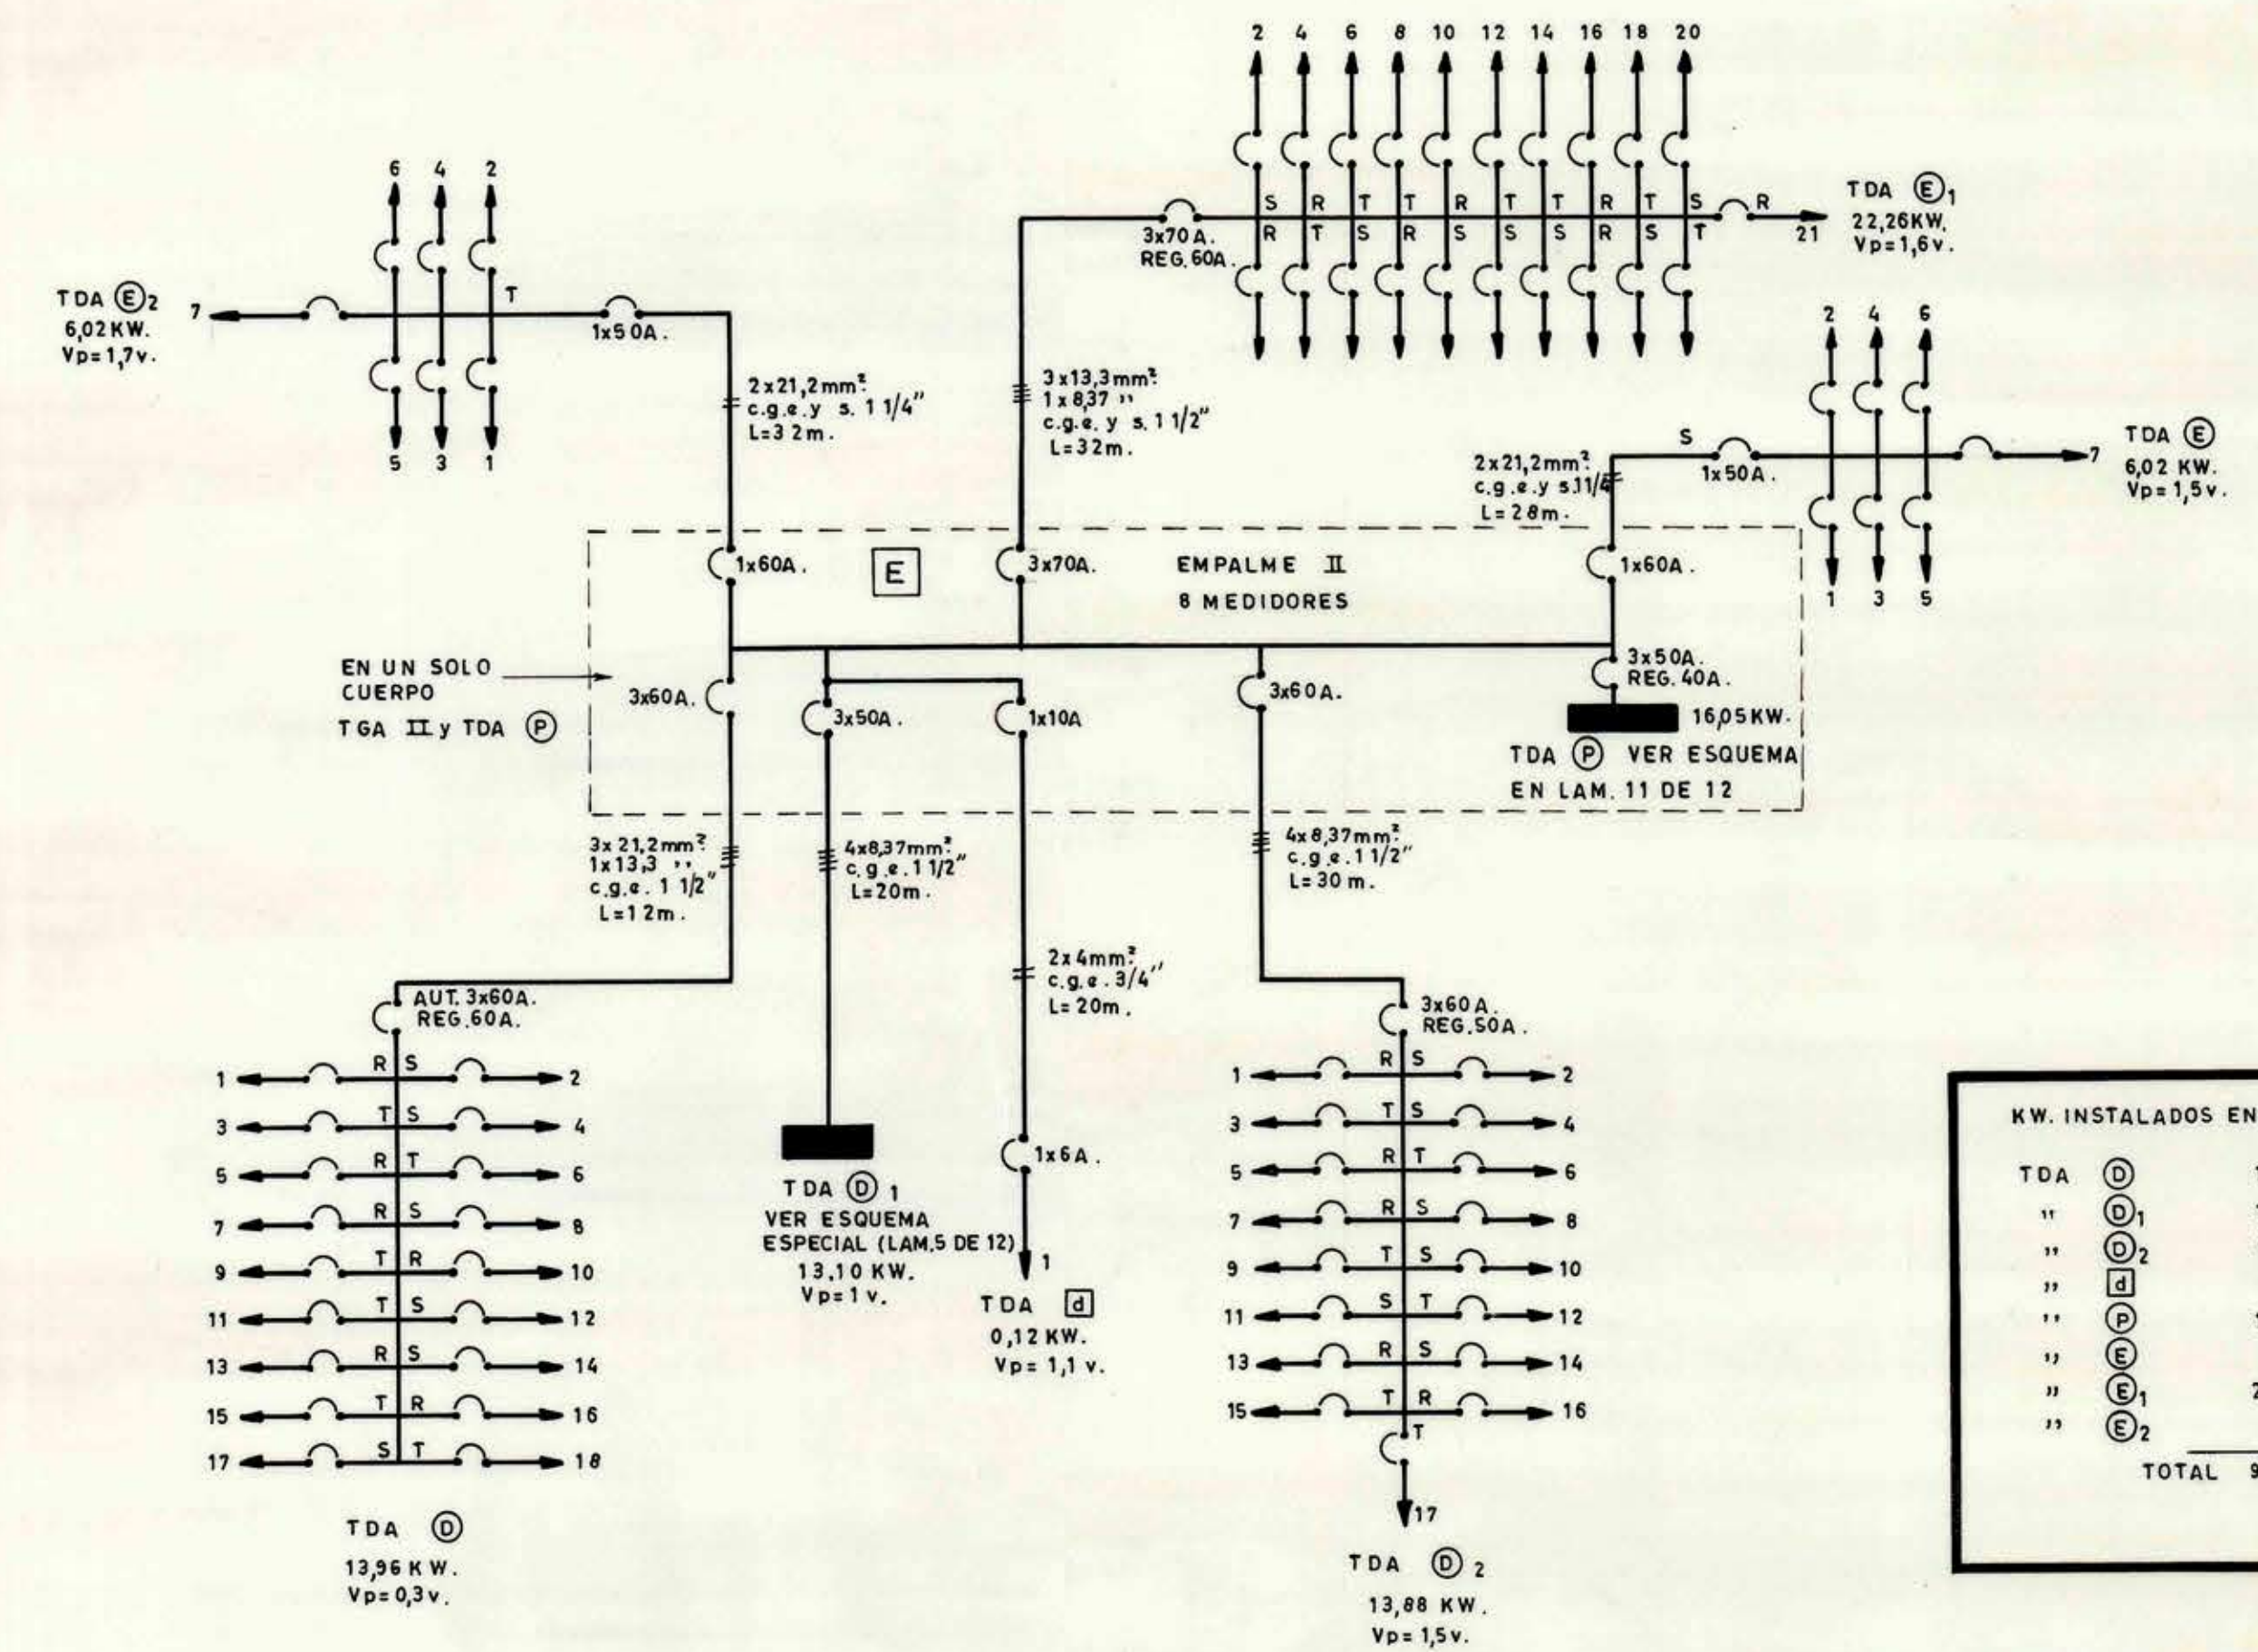

KW. INSTALADOS EN EMPALME II.

TDA ①	13,96
" ②	13,10
" ③	13,88
" ④	0,12
" ⑤	15,05
" ⑥	6,02
" ⑦	22,26
" ⑧	6,02
TOTAL	91,41 KW.

ESQUEMA DE EMPALME II.

UBICACION	APROBACION		DIRECCION GENERAL DE OBRAS PUBLICAS DIRECCION DE ARQUITECTURA
CALLE BALMCEDA			
CALLE CONCHA Y TORO			
OBRA: SERVICIOS PUBLICOS DE PUENTE ALTO. UBICACION: CALLE CONCHA Y TORO N° P. ALTO PLANO DE CONJUNTO Y ALUMBRADO EXTERIOR.		ESCALA 1:200 FECHA: FEBRERO 72 DIBUJO: I. CAMPOS A. LAMINA 12 DE 12	
INGENIERO EJECUCION: MANUEL PARADIZ H. INSCR. S.S.E. N° 3864 JOFRE 337 STGO INGENIERO PROYECTO: EDUARDO SAN MARTIN ARTO. PROY.		JEFE OF. INSPECCION: MANUEL ROJAS TAPIA JEFE OF. INSPECCION: ANDRES CRISTOSTO JEFE OF. INSPECCION: MANUEL ROJAS TAPIA	