
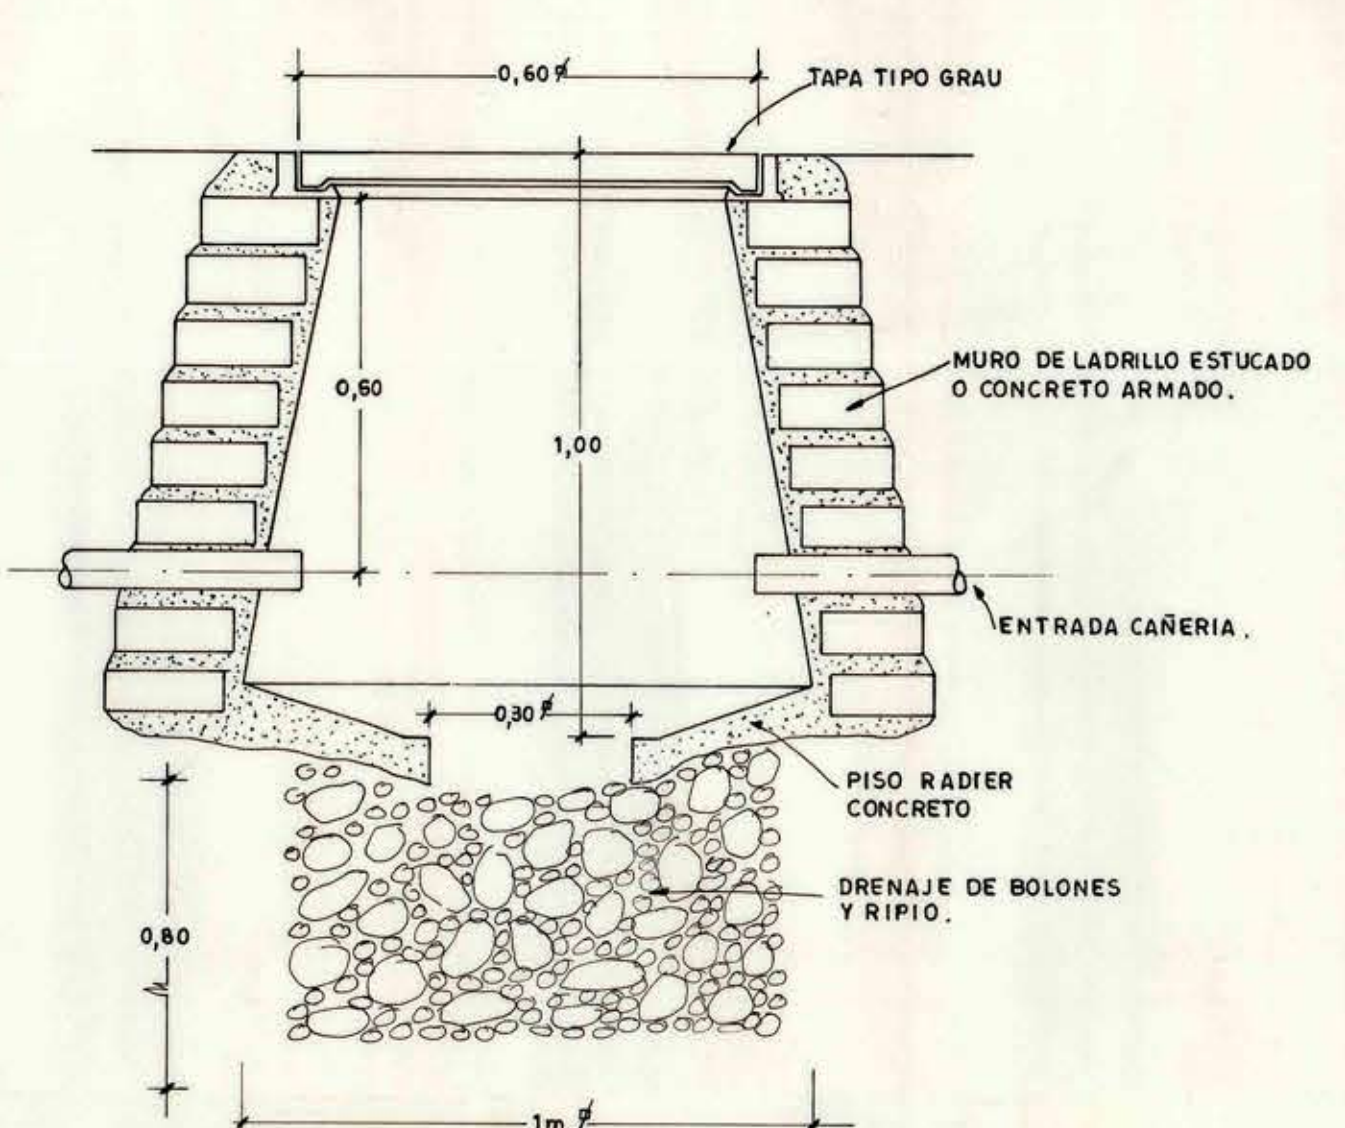


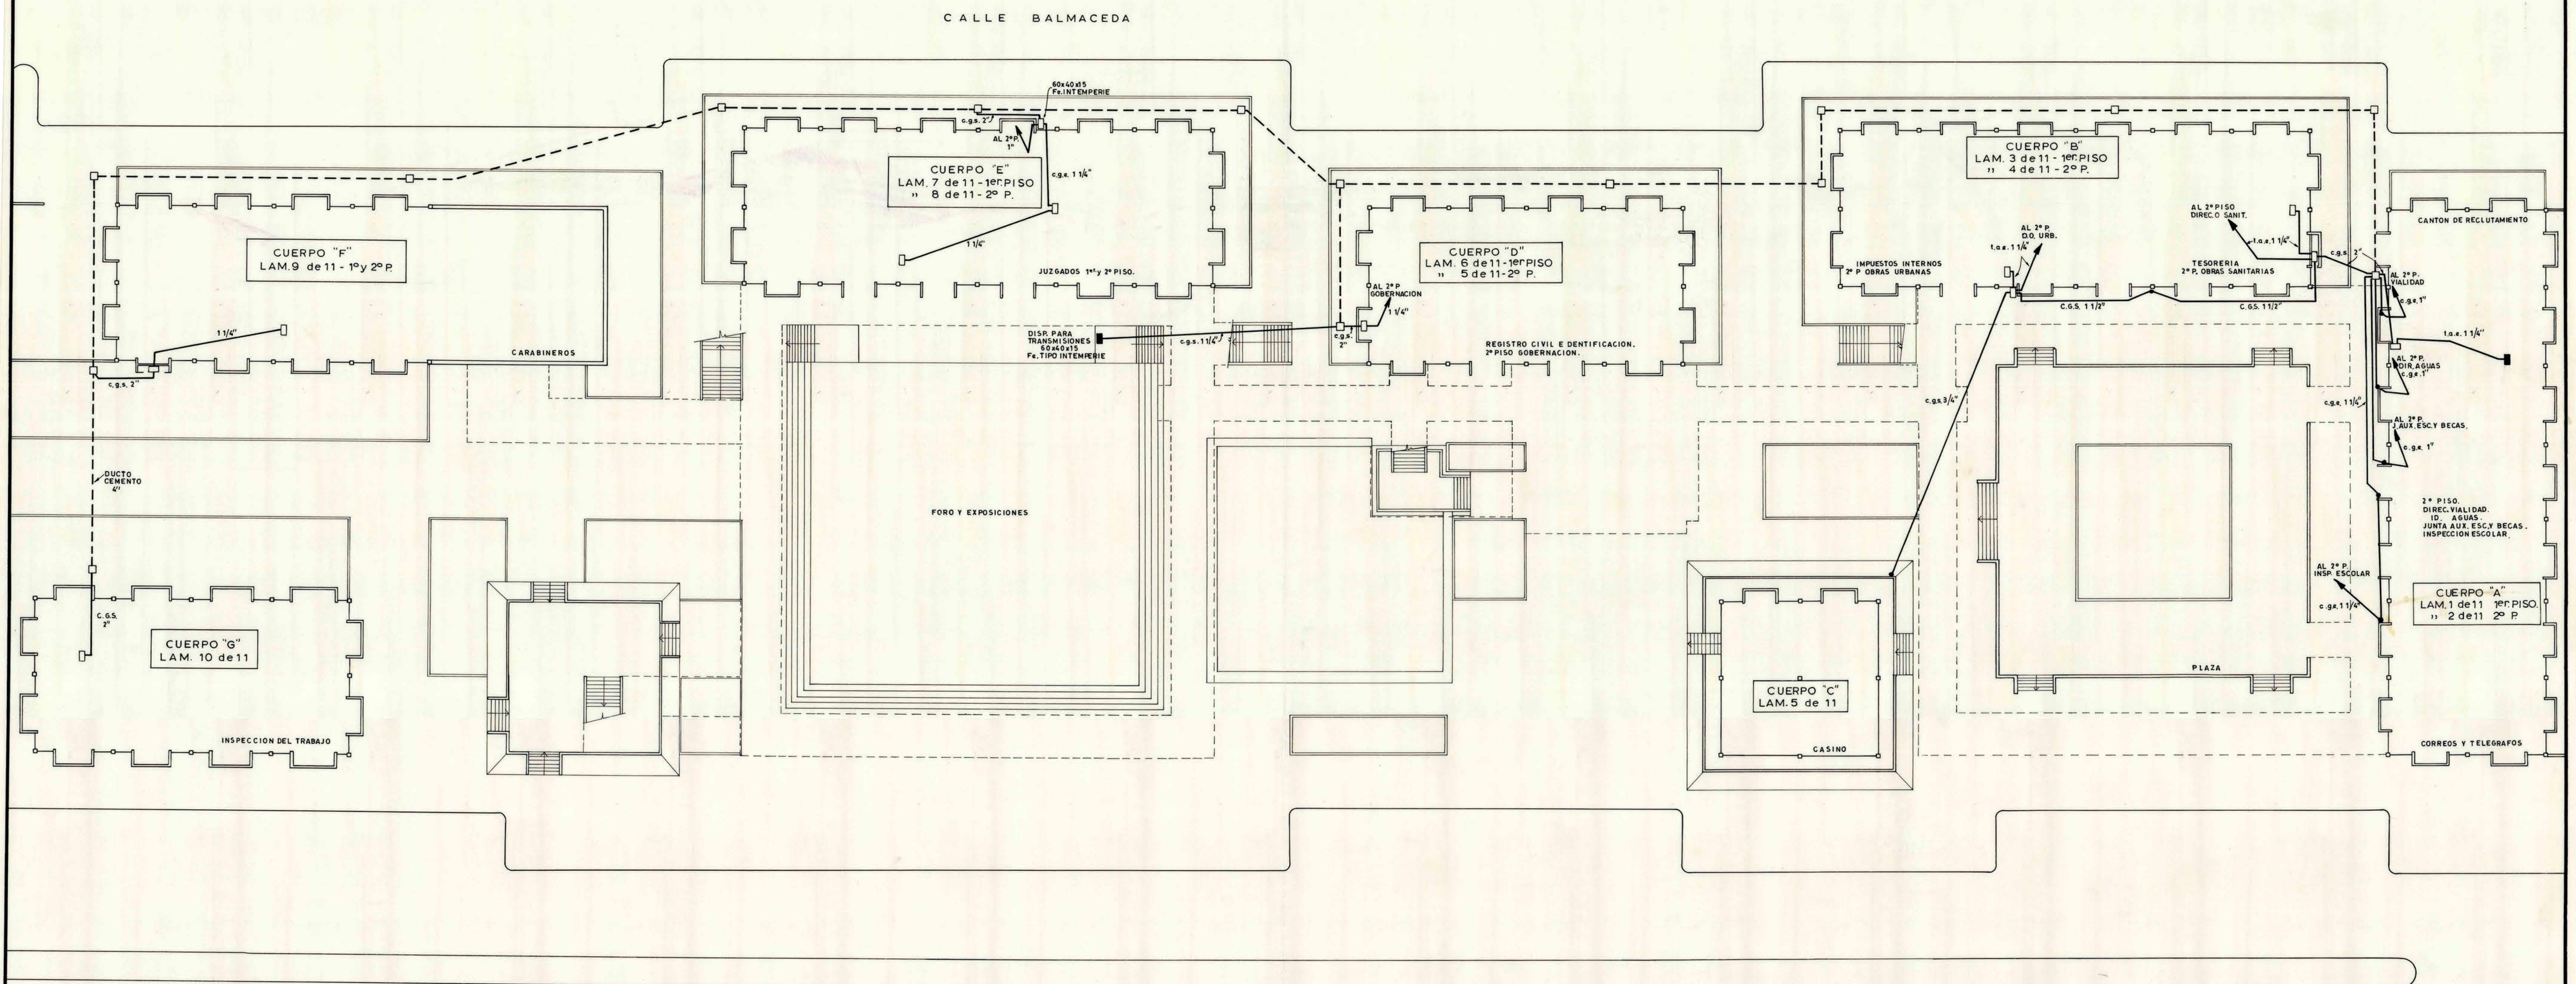

CAMARA TIPO PARA
CANALIZACION SUBTERRANEA.
SIN ESCALA

— CANALIZACION EN CAÑALV. SUBTERRANEA.
- - - ID. EN DUCTOS CEMENTO 4".

UBICACION CALLE BALMaceda CALLE CONCHA Y TORO		APROBACION		LINEAS GENERALES TELEFONOS.	
				MOPT DIRECCION GENERAL DE OBRAS PUBLICAS DIRECCION DE ARQUITECTURA	
OBRA: SERVICIOS PUBLICOS DE PUENTE ALTO. UBICACION: CALLE CONCHA Y TORO N° P. ALTO PLANO: CONJUNTO.				ESCALA 1:200 FECHA: FEBRERO 72 DIBUJO: 1. CAMPOS A. LAMINA 11 DE 11	
ELABORADO POR: PARADIZ H. INGENIERO CIVIL INSCR. S.S.E. N° 3864 JOFRE 137 STGO.		APROBADO POR: EDUARDO SAN MARTIN ARQTO. PROT. N° 10.000 N° ARTO. 1876		REVISADO POR: MIGUEL RIVERA INGENIERO CIVIL INSCR. S.S.E. N° 3864 JOFRE 137 STGO.	

17 ABR. 1974