



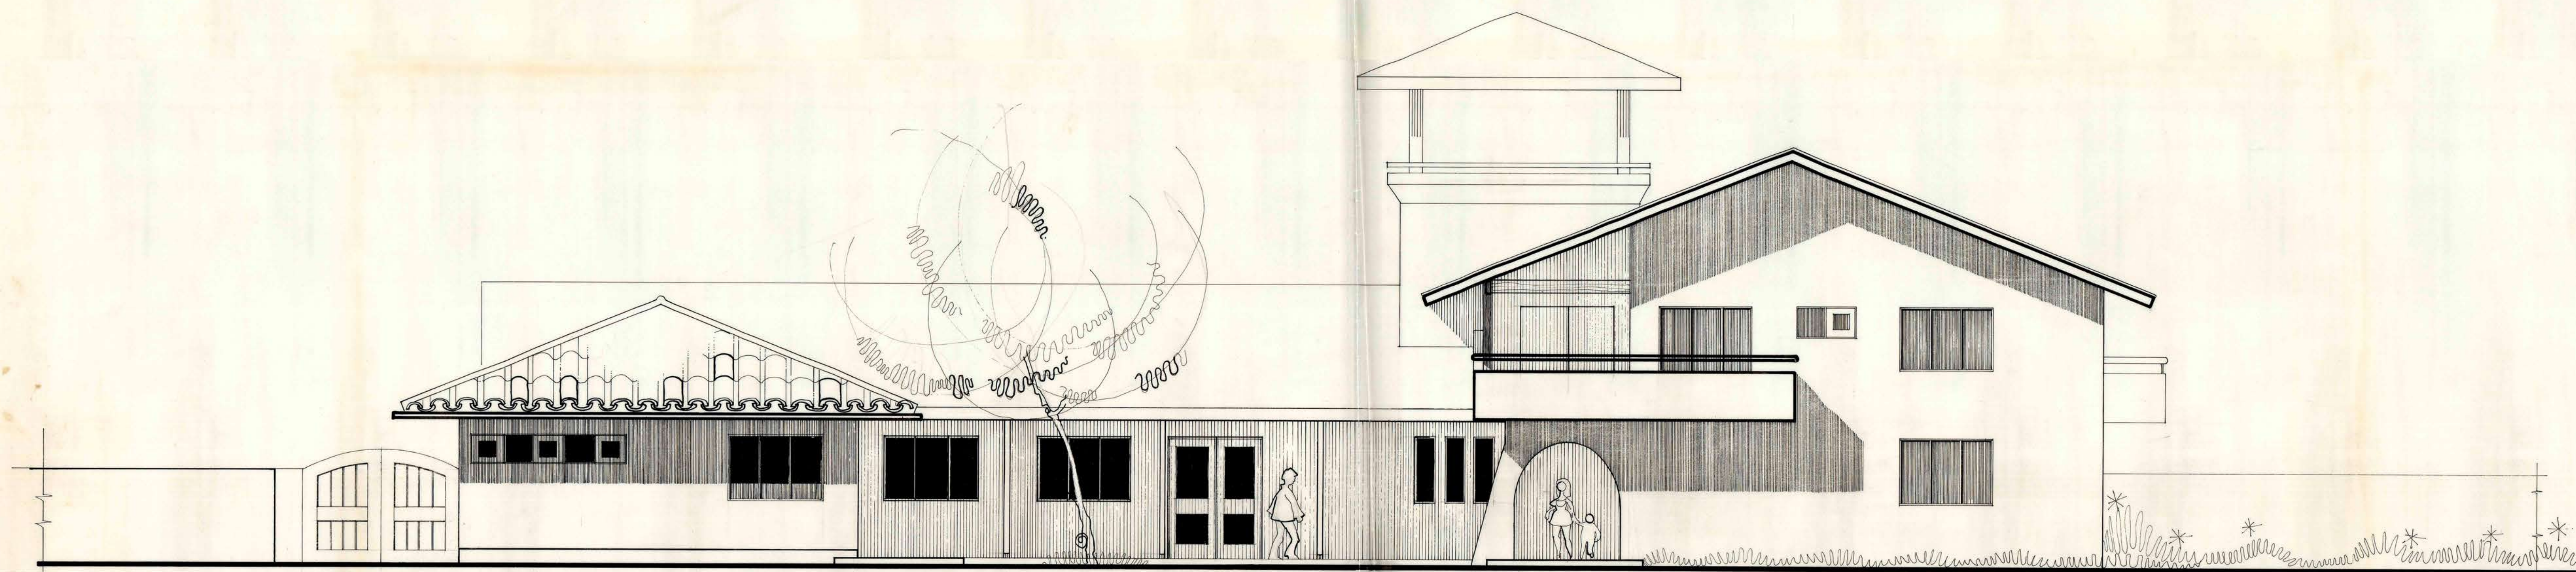

FACHADA PRINCIPAL (PONIENTE) escala 1/50.

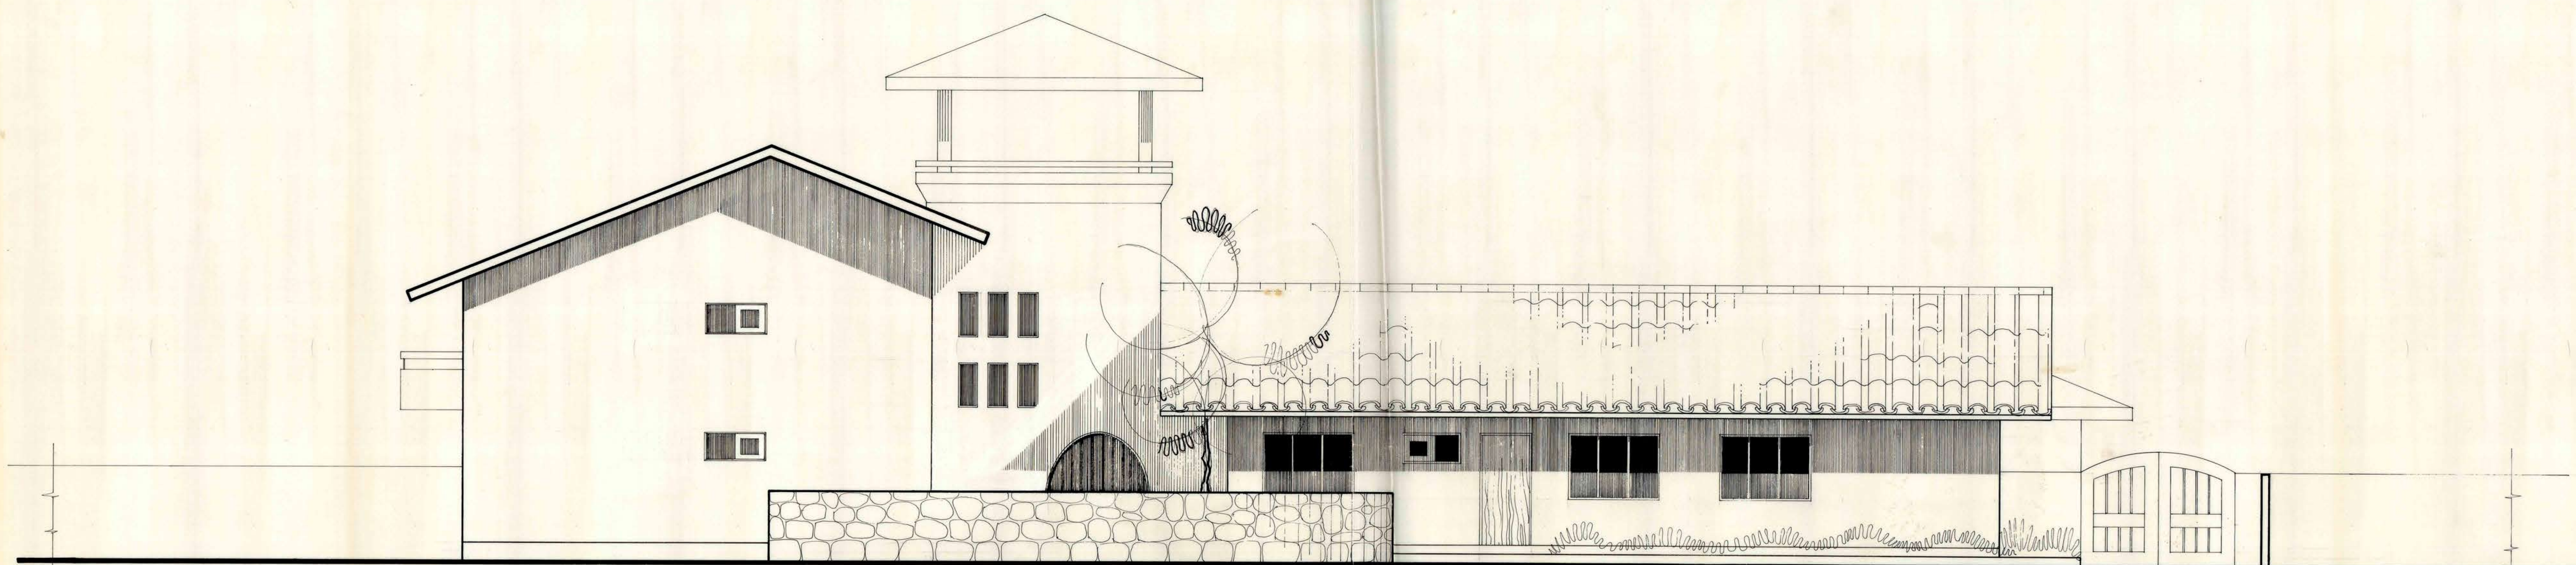

FACHADA ORIENTE escala 1/50.

MOPT DIRECCION GENERAL DE OBRAS PUBLICAS	
DIRECCION DE ARQUITECTURA	
OBRA	SERVICIOS PUBLICOS Y MUNICIPALIDAD 1ª etapa.
UBICACION	LAS CABRAS. PROVINCIA DE CHIGCHIN.
PLANO	FACHADAS
PROYECTISTAS	OSCAR BARRIL O - RUTH BALEYONA
DIBUJO	O.B.O.
ARQTO JEFE DEPTO.	ANDRES CRISTOSTO A. <i>[Signature]</i>
CONTRATISTA	
escala: 1/50	superficie:
A 4	
FECHA: MAYO 1974	12 JUL 1974