
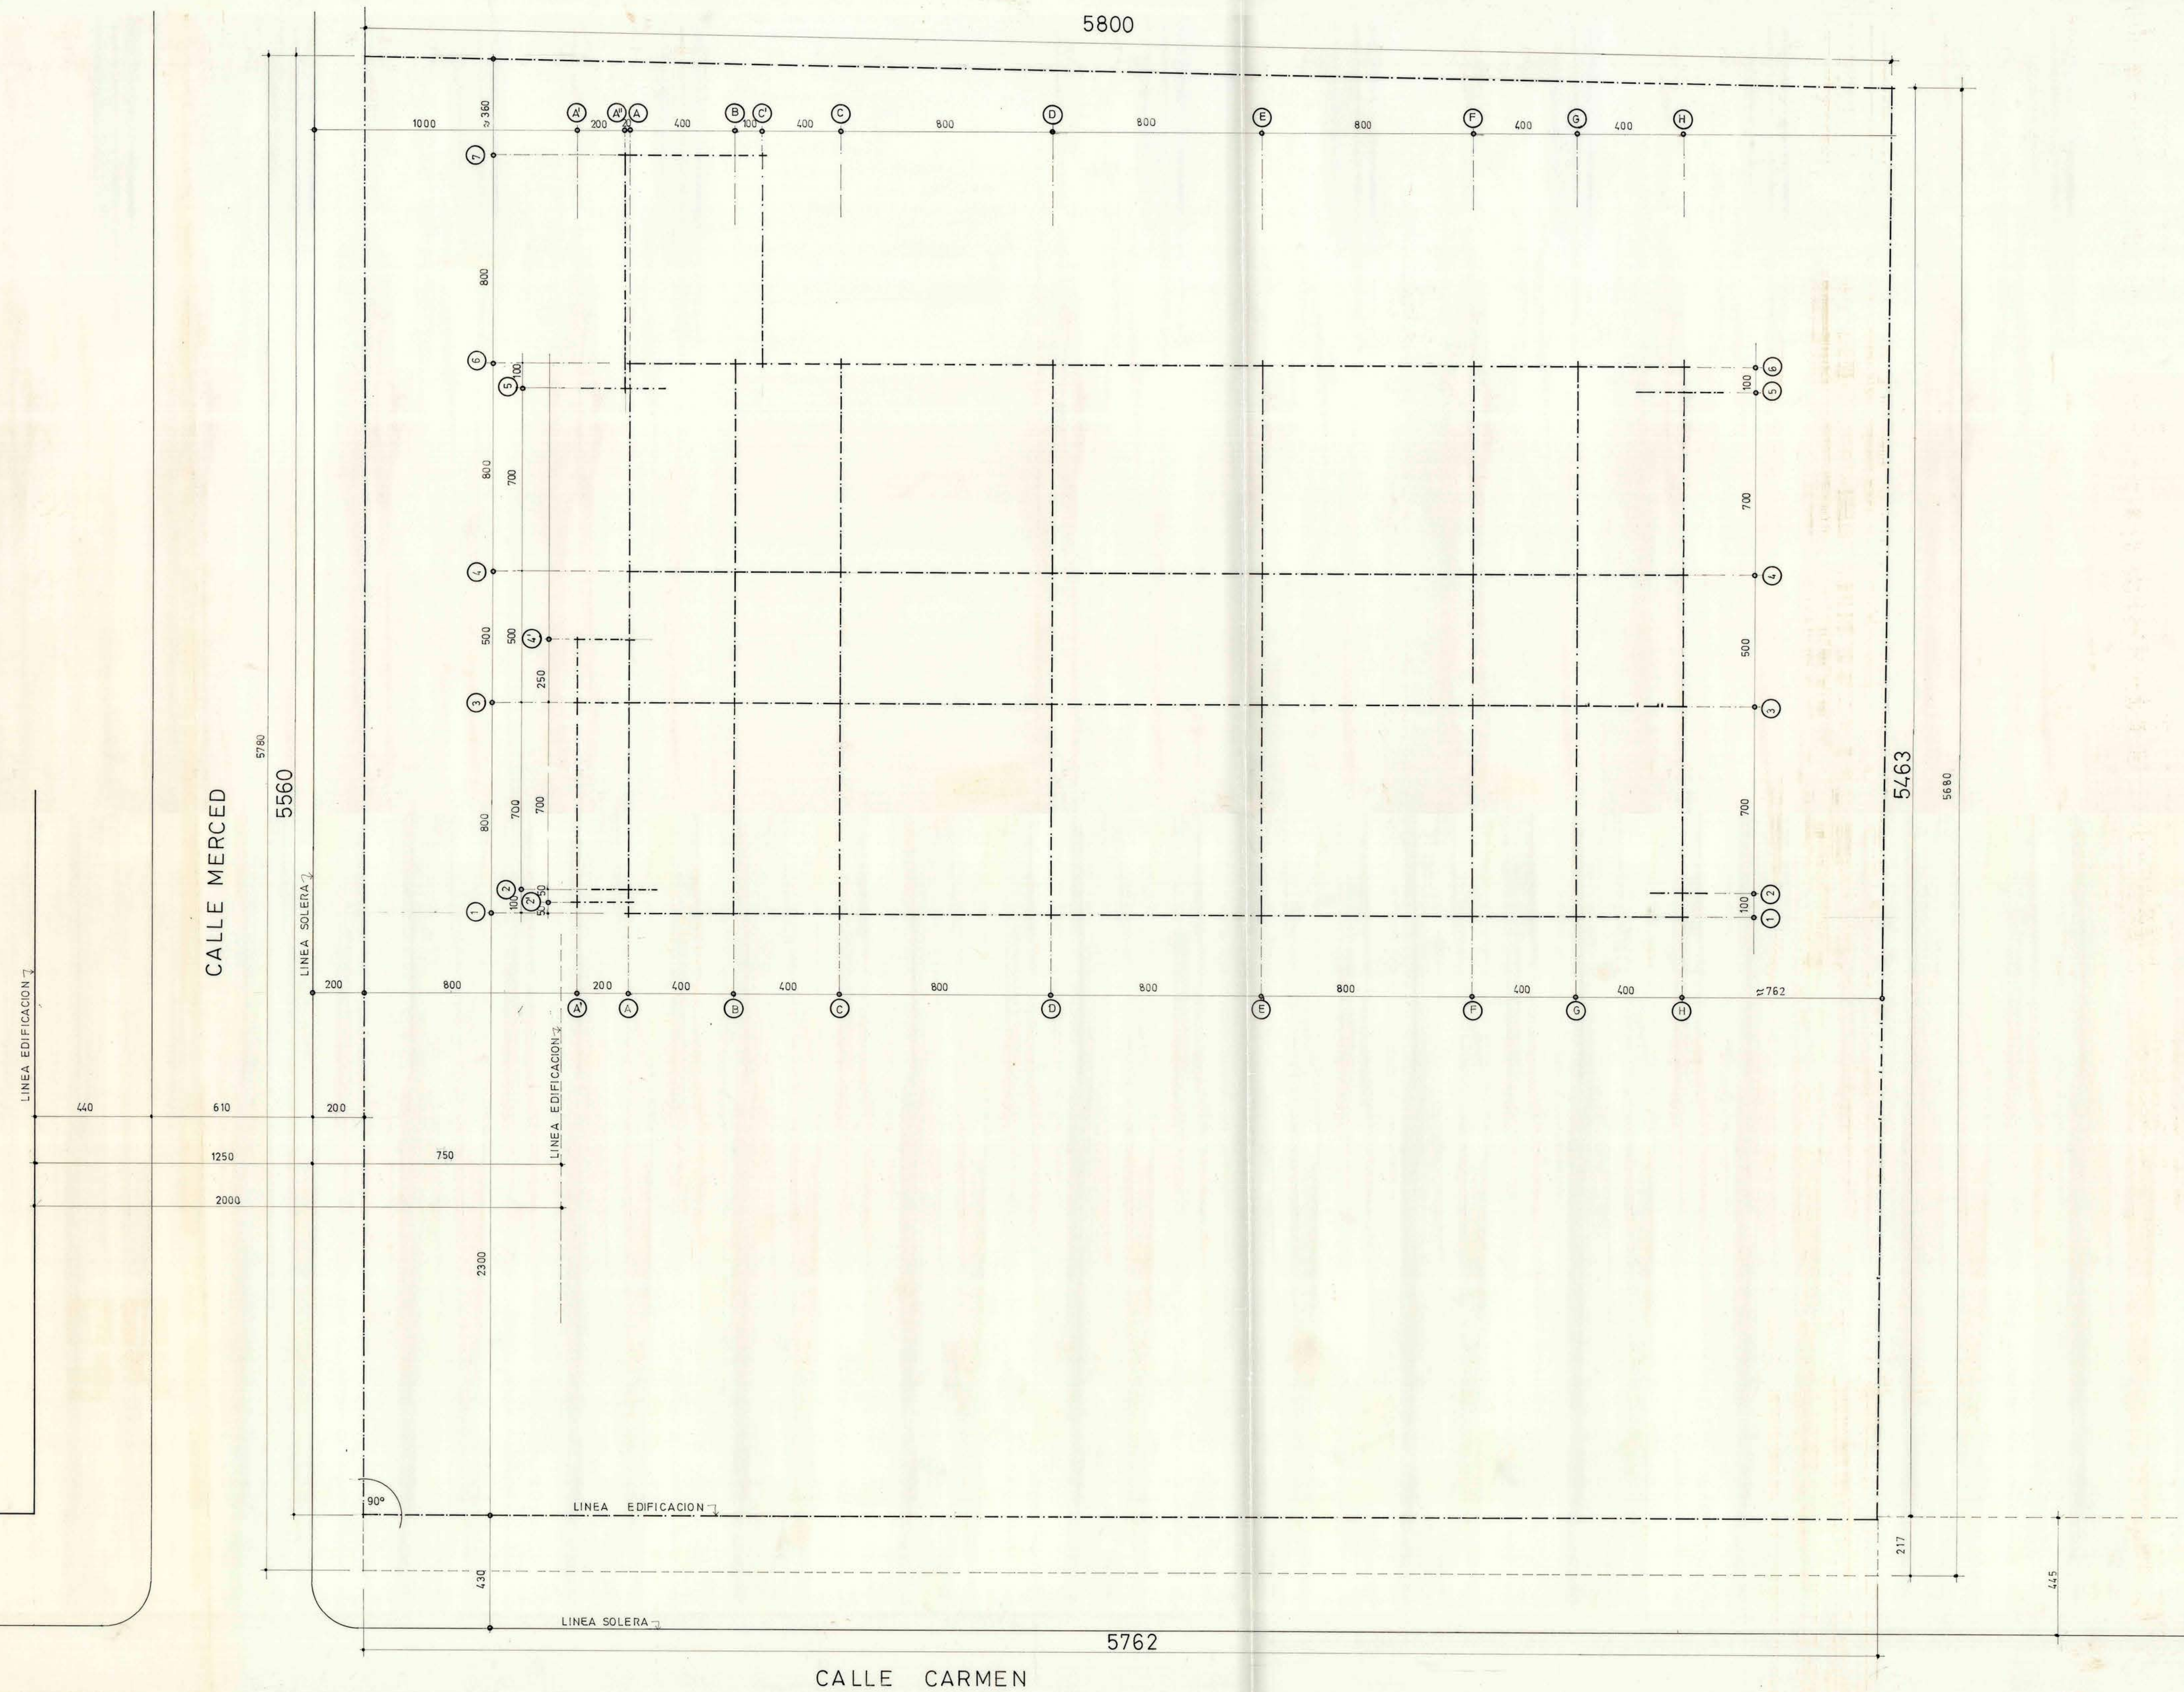


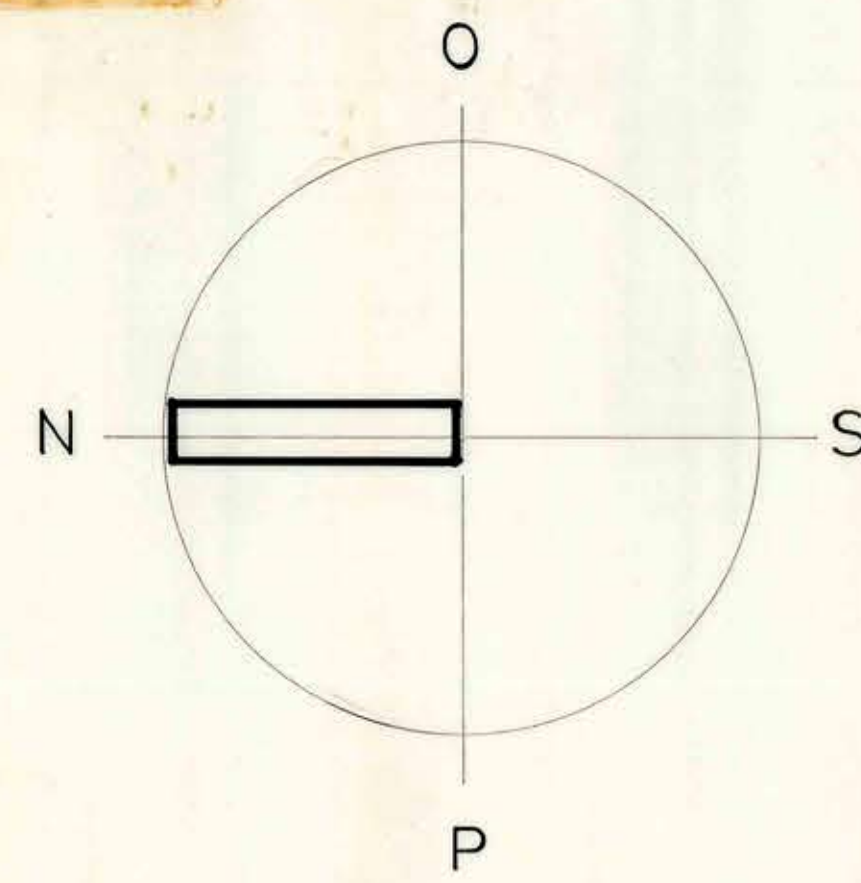

MAYN 1975

MOPT
D. G. O. P.

DIRECCION DE ARQUITECTURA
DEPARTAMENTO DE PROYECTOS

AREA

D. G. O. P.

OBRA			
SERVICIOS PUBLICOS Y MUNICIPALIDAD DE CURICO			
LOCALIDAD		PROVINCIA	
CIUDAD DE CURICO		CURICO	
PLANO			
EMPLAZAMIENTO Y TRAZADO.			
COORDINADOR		JEFE DEPARTAMENTO	
			
EQUIPO		CLAVE	
ALBERTO ARENAS P. MARIO NAVARRO S.		CARLOS DE LA BARRA G. JOSE GROSSI N.	
ESCALA 1:100 = 1:2 = 1:10		SUPERFICIE 	
		FECHA ENERO 75 NOVIEMBRE 74	