


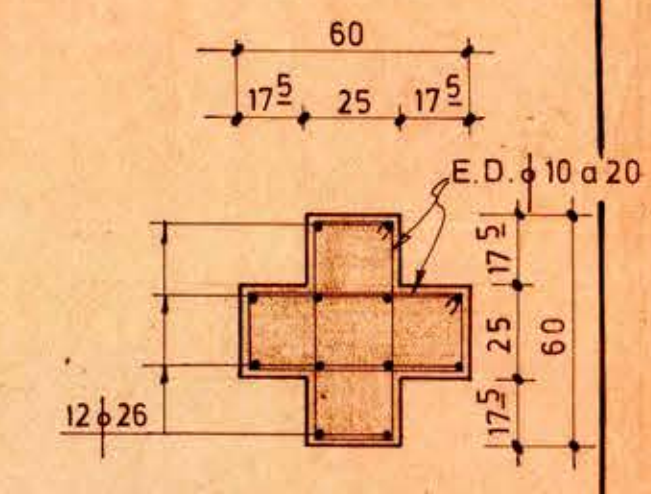


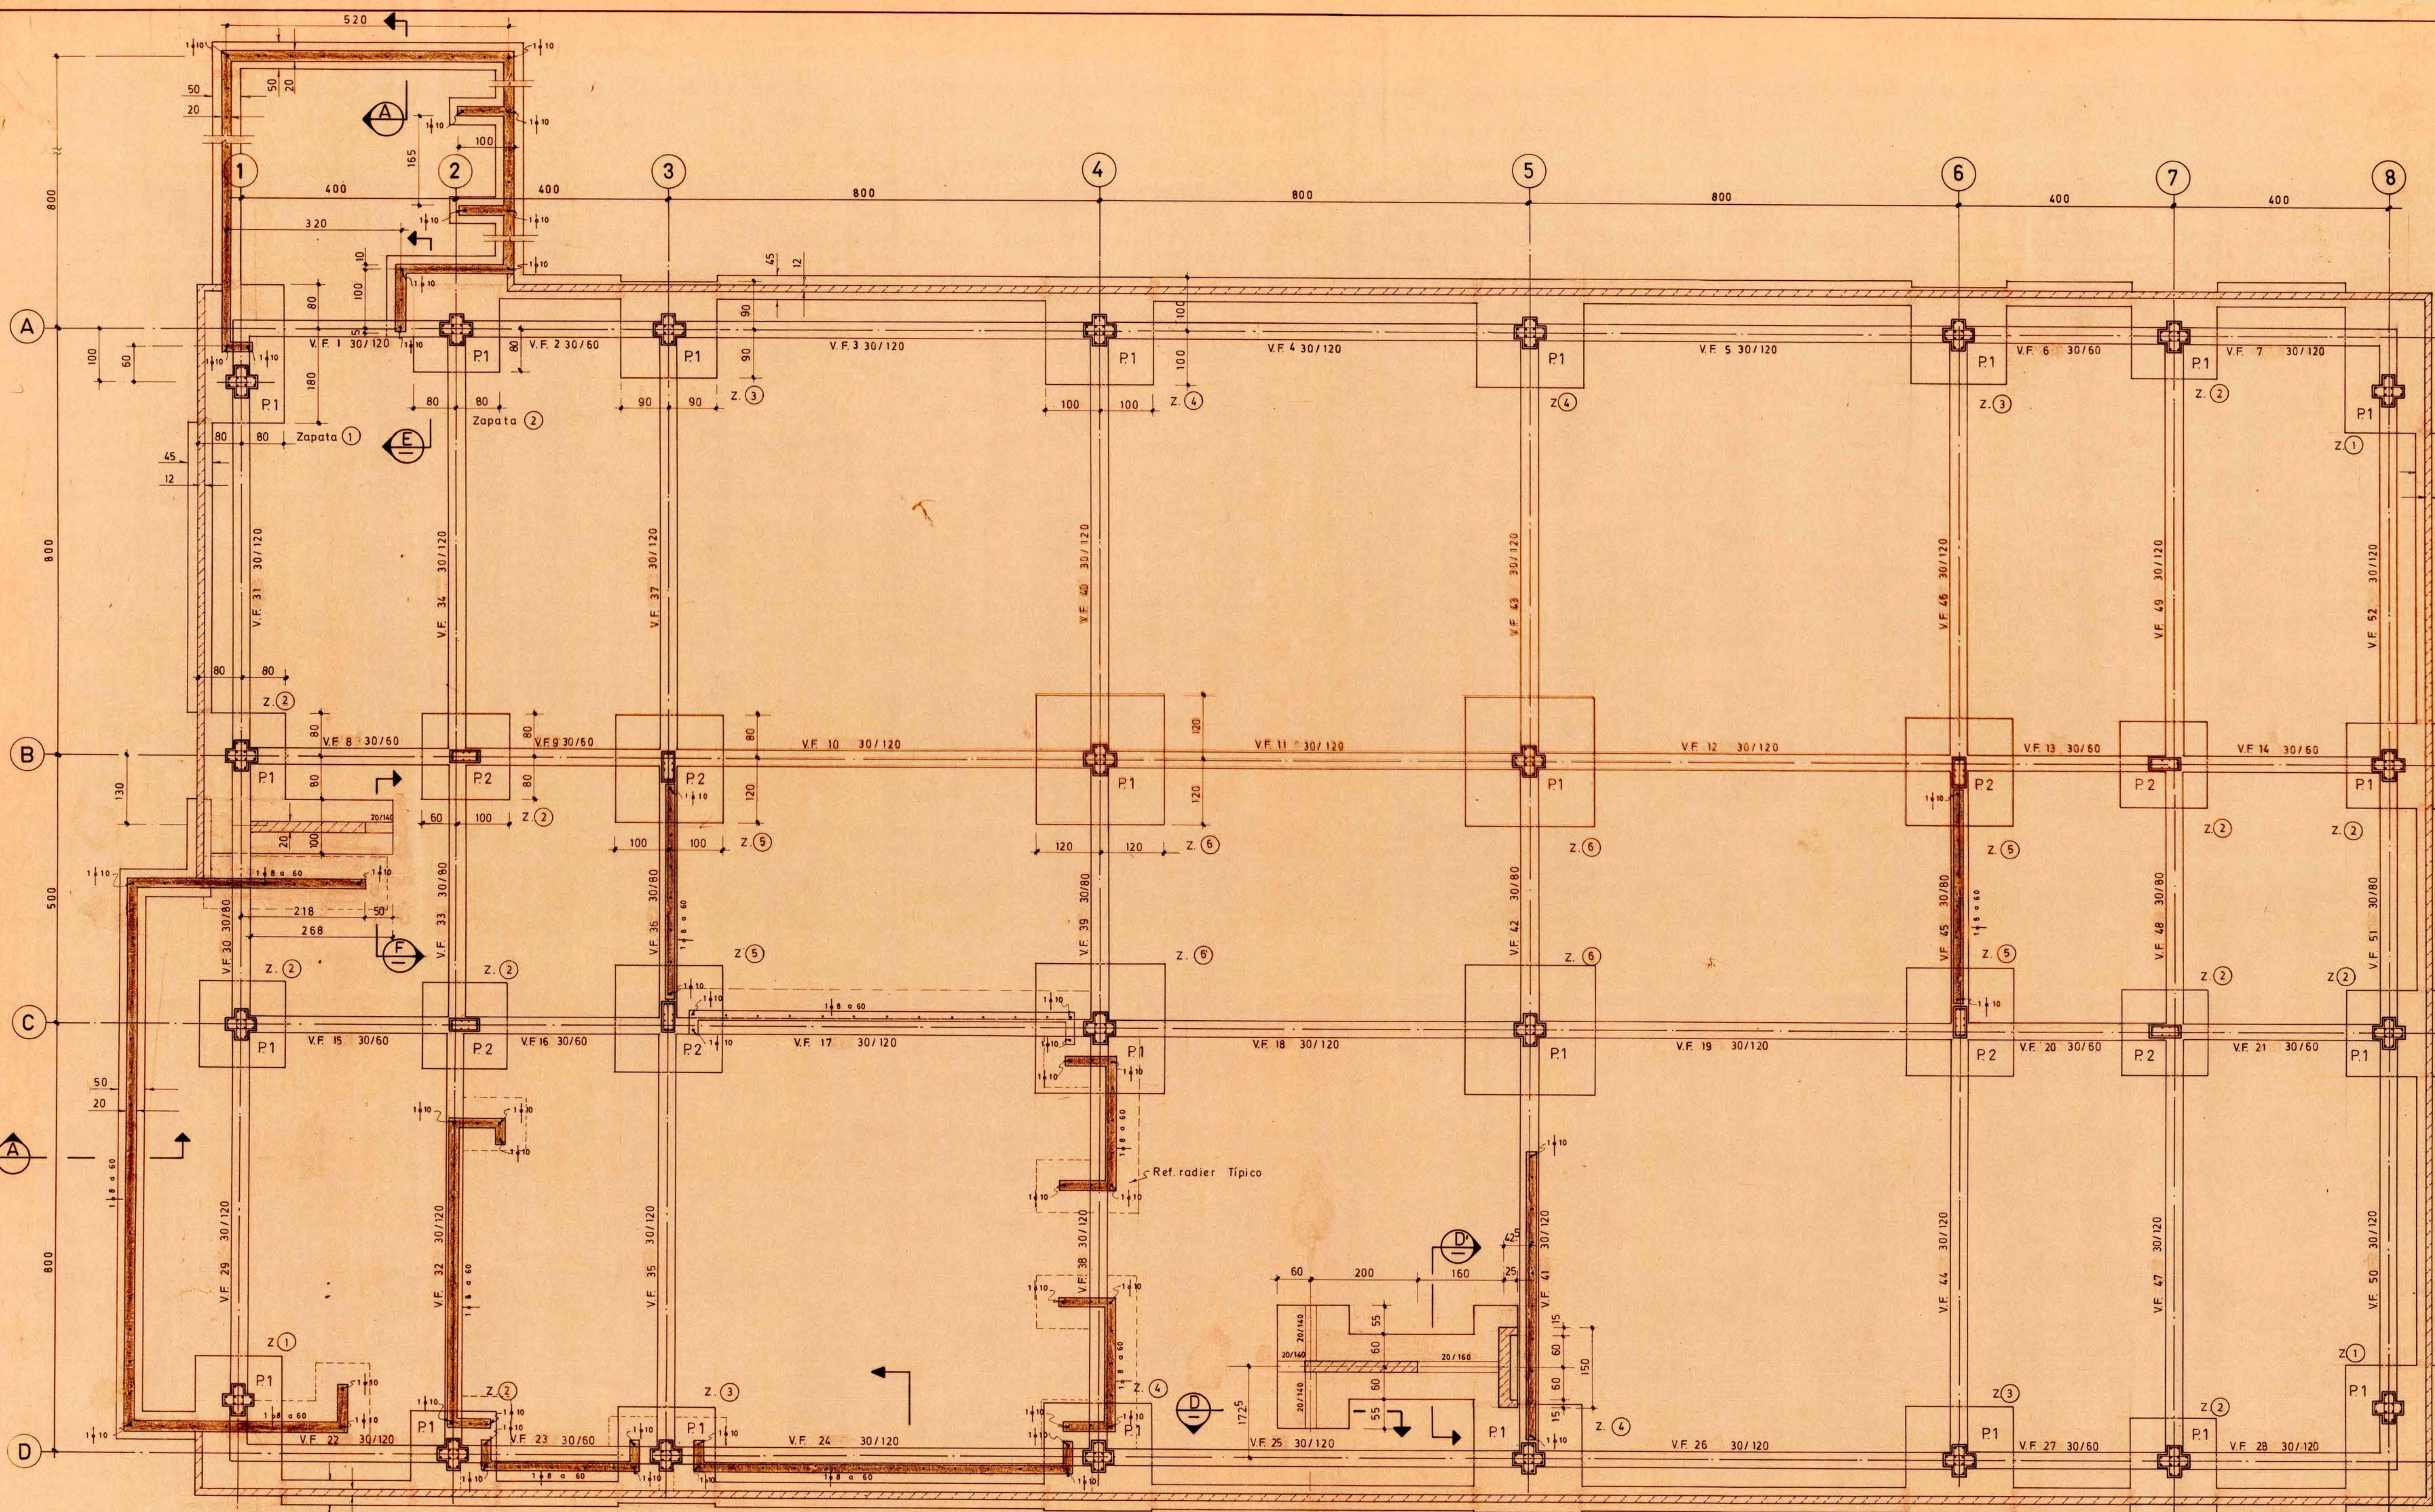


PILAR P1
Esc. 1:20

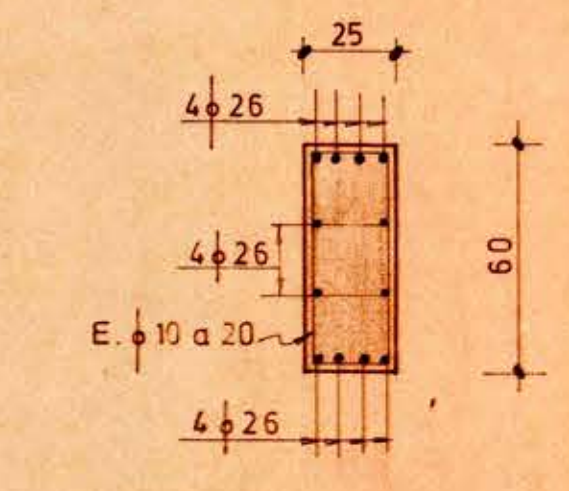


PILAR P2
Esc. 1:20

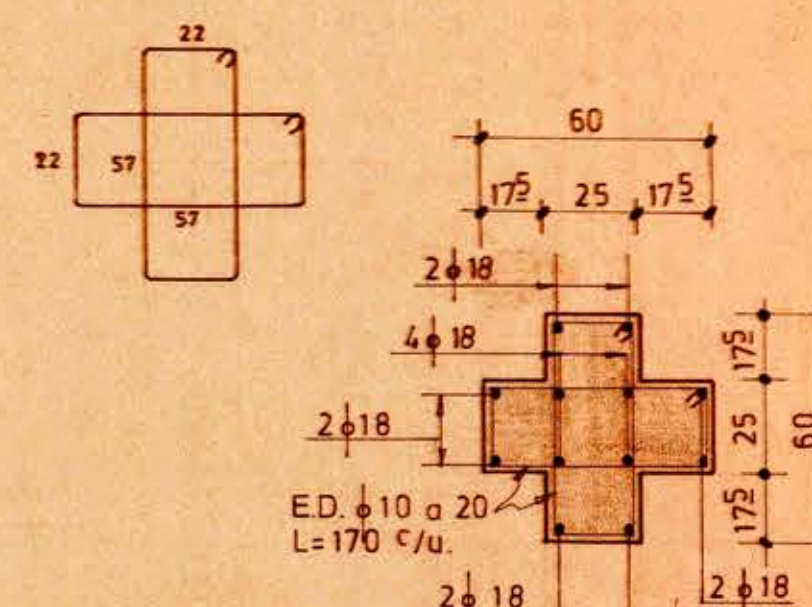

PILAR P3
Esc. 1:20

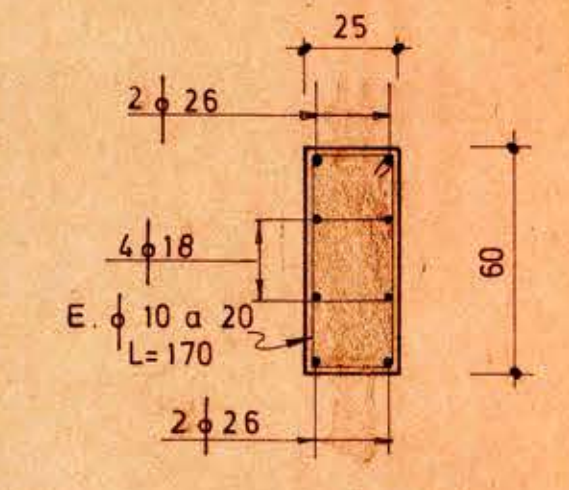


PILAR P4
Esc. 1:20

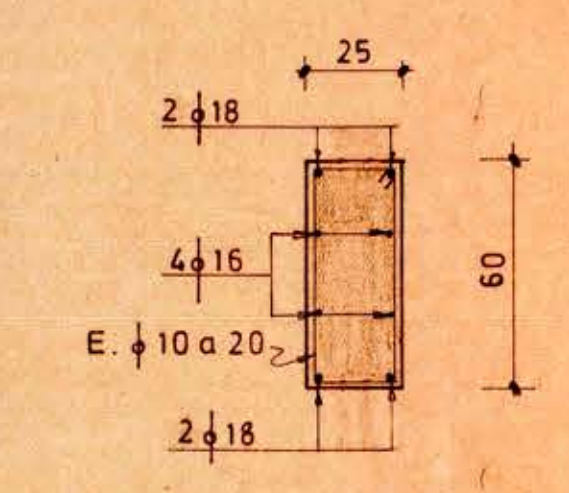


PILAR P5
Esc. 1:20


Detalle Pilares 1° -
2° y 3° Piso

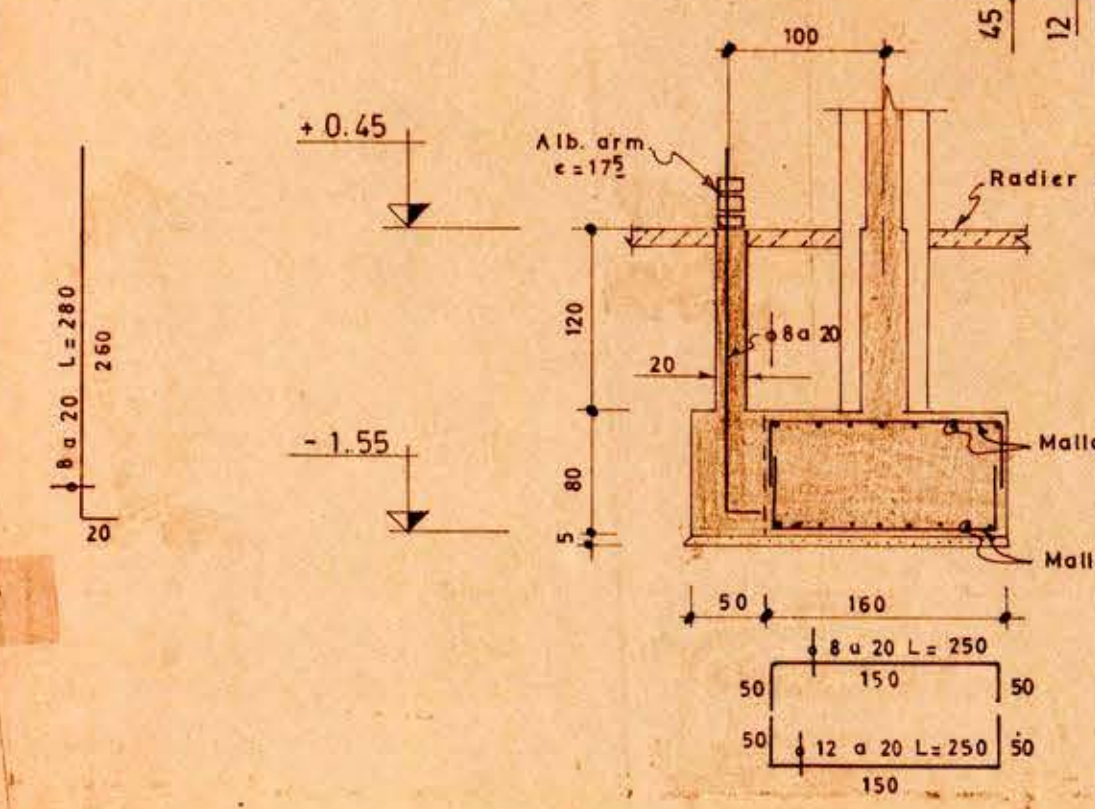


Corte E
Esc. 1:30

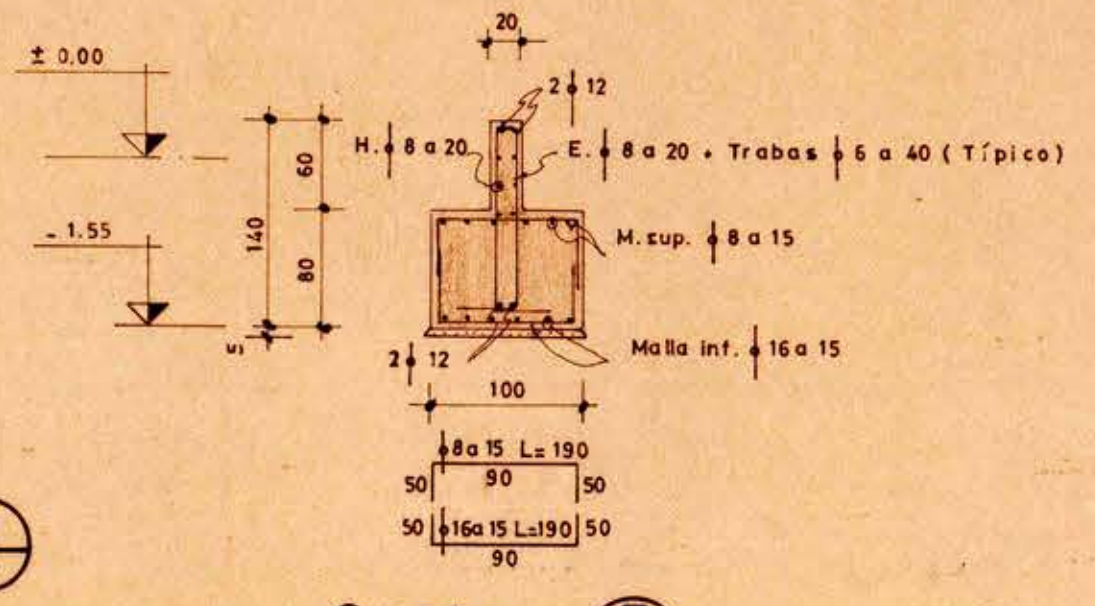


Corte F
Esc. 1:30

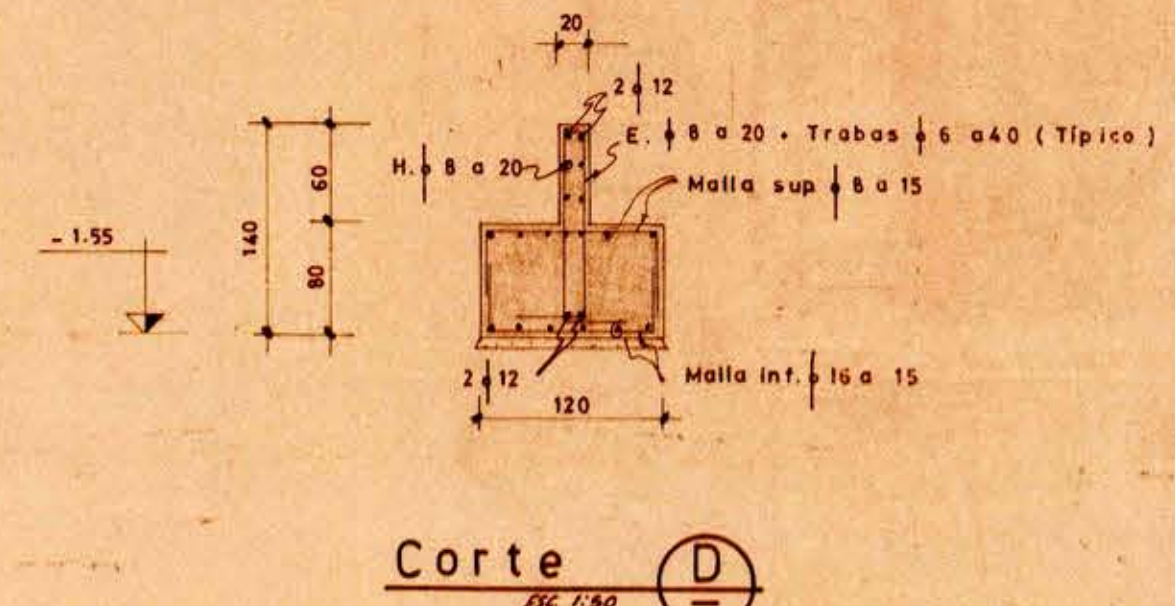


Corte D
Esc. 1:30

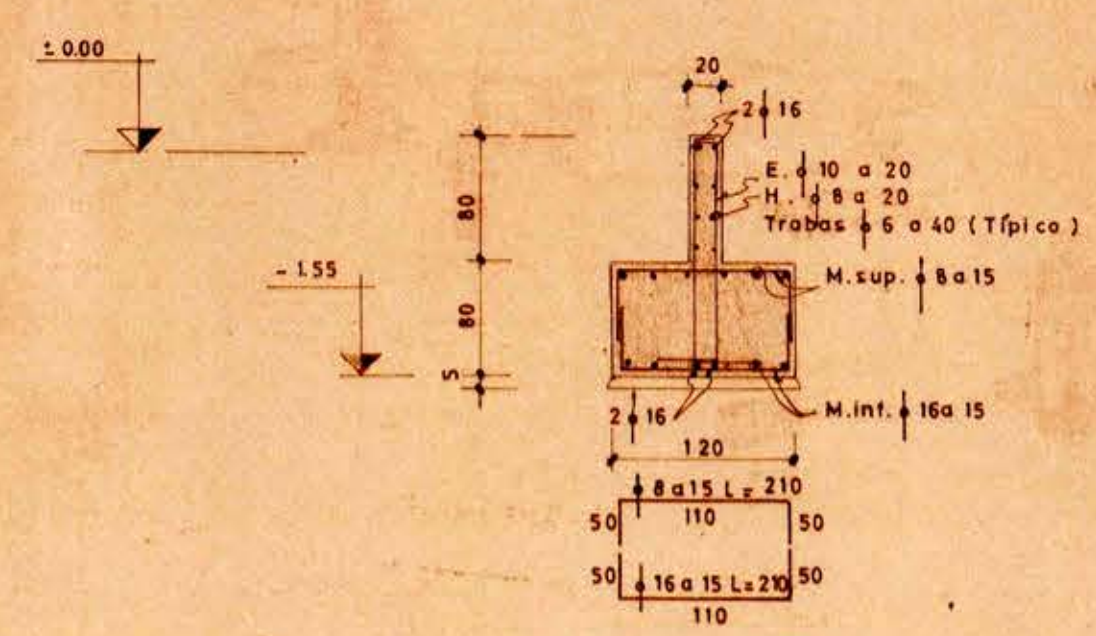

Corte D
Esc. 1:30

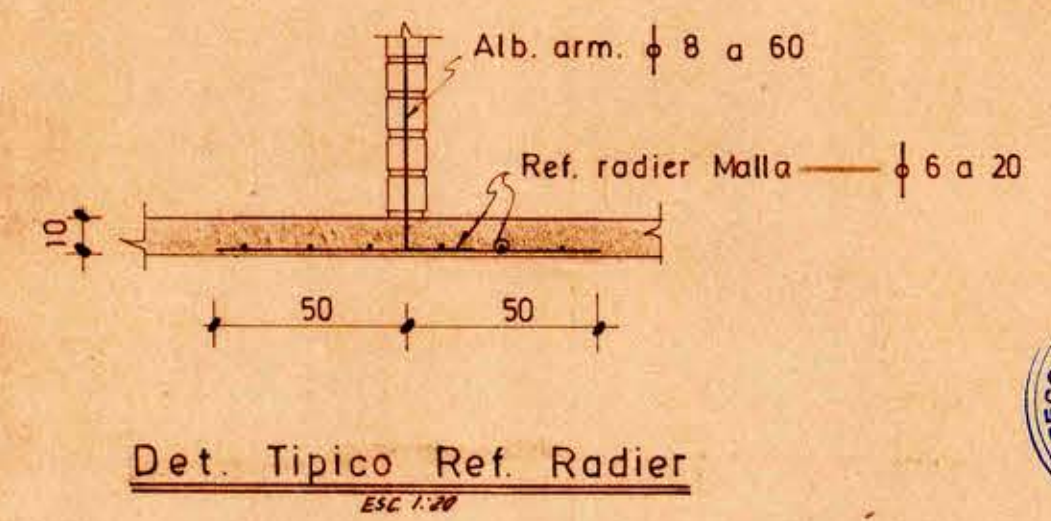

Det. Típico Ref. Radier
Esc. 1:20

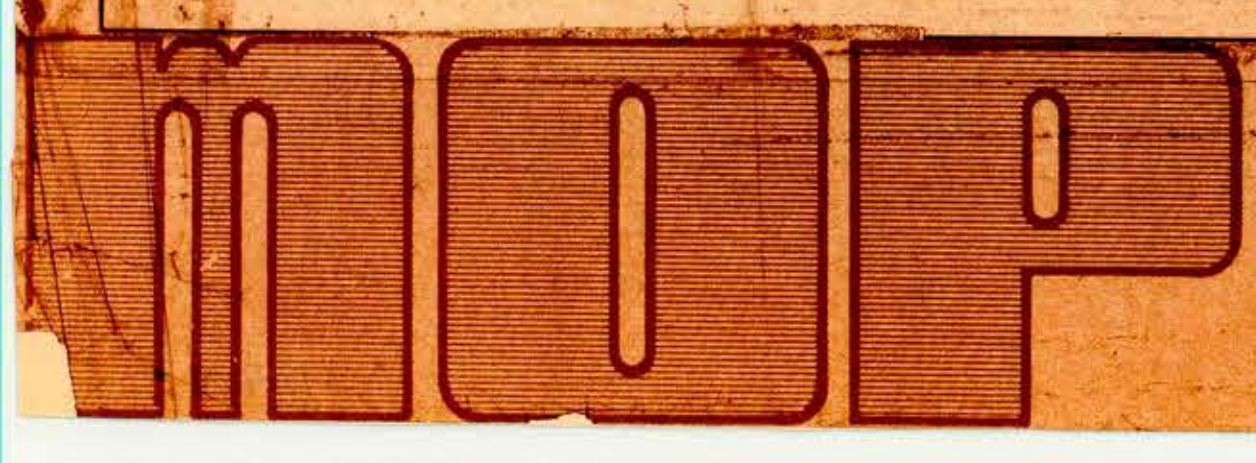

DIRECCION GENERAL DE OBRAS PUBLICAS
DIRECCION DE ARQUITECTURA
DEPARTAMENTO DE PROYECTOS

MANDANTE	ARQUITO. REGIONAL	ARQUITO. E.F.F. DEPARTAMENTO	PROYECTISTAS	JEFE SUB-DEPARTAMENTO	JEFE SECCION
MUNICIPALIDAD DE APROBACION	ROBERTO ALVARADO M. I.C.I. 5389				
CONTRATISTA					

OBSERVACIONES	PROY. DIRECTO	PROY. INDIRECTO	PROY. TIPO	PROY. ADAPTACION	INGRESO ARCHIVO
APROBACION PROYECTO	ESCALAS	1:50 - 1:20	TECNA	29 - Marzo - 1975	

OBRA: SS. PP. N° 2 - CURICO	VER. PLANO N° 3/13	CLAVE	E - 1/13
COMUNA	PROVINCIA	SECCION	OF REGIONAL