



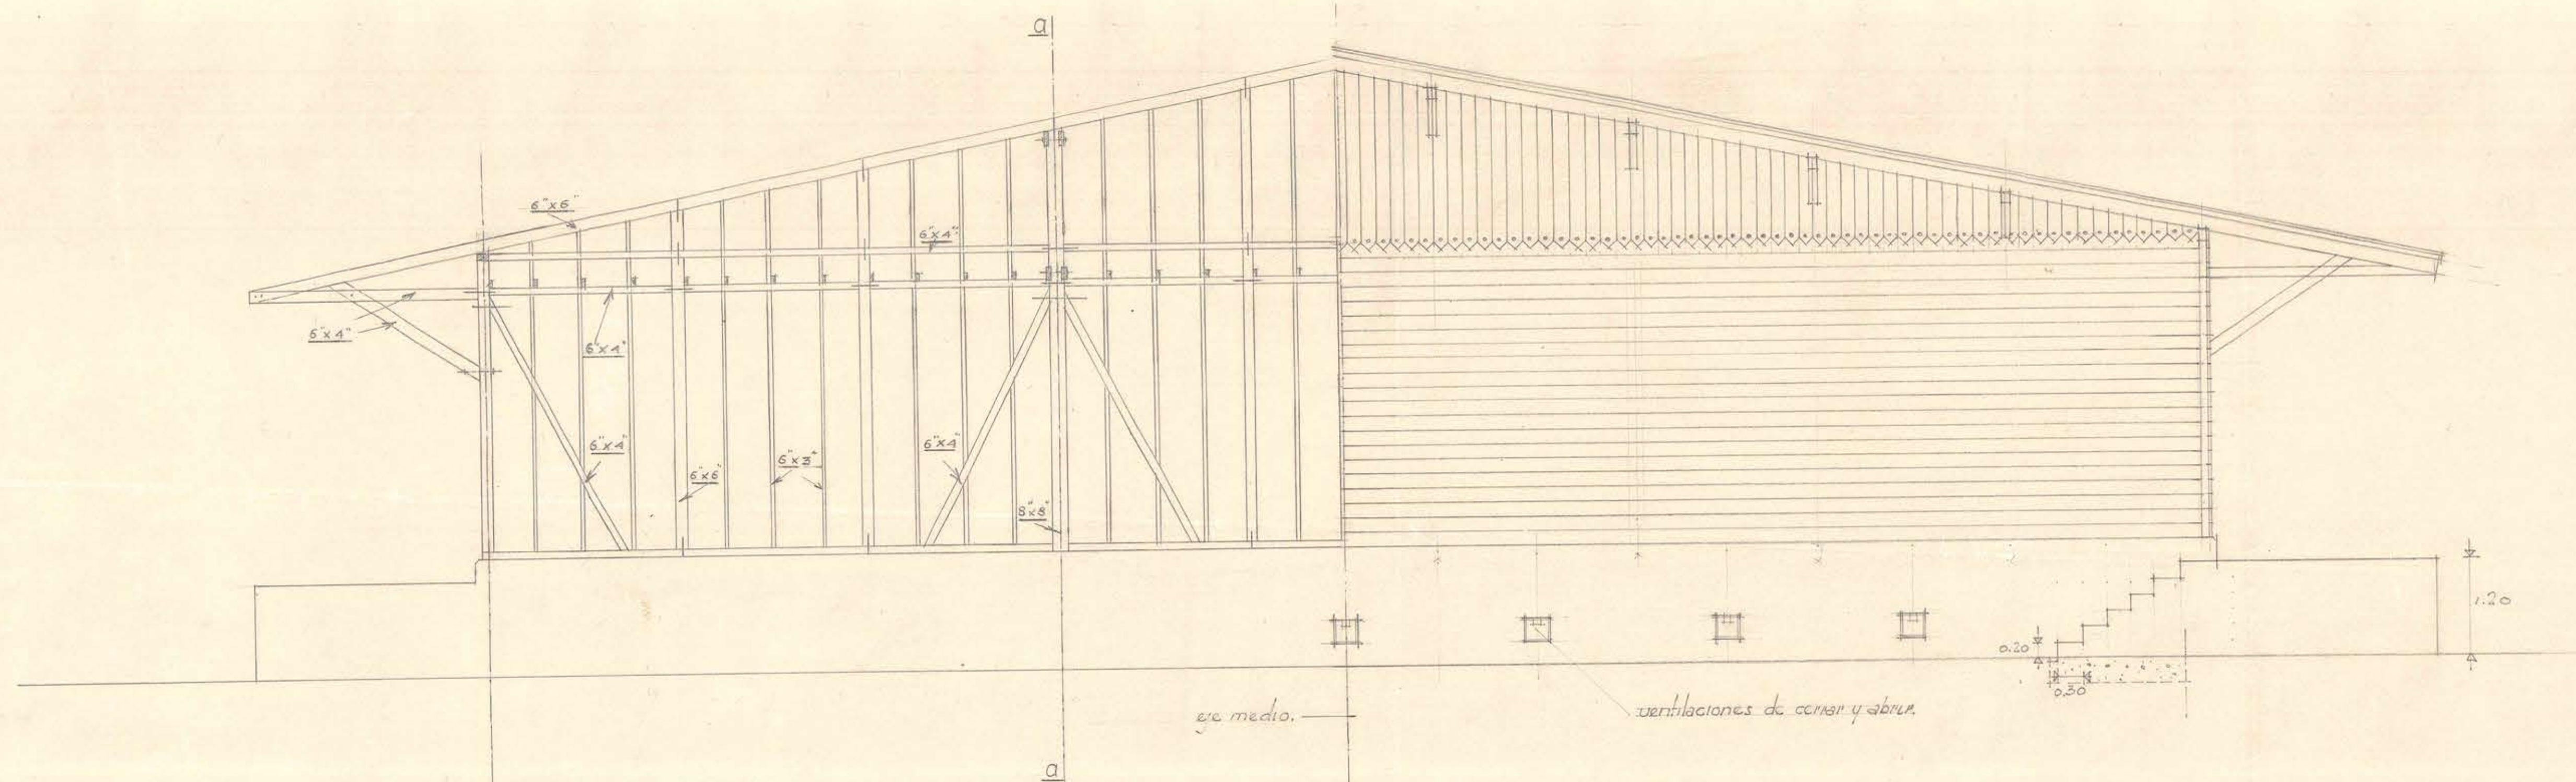

CORTE TRANSVERSAL
MIRANDO A LA FACHADA TERMINAL

FACHADA TERMINAL

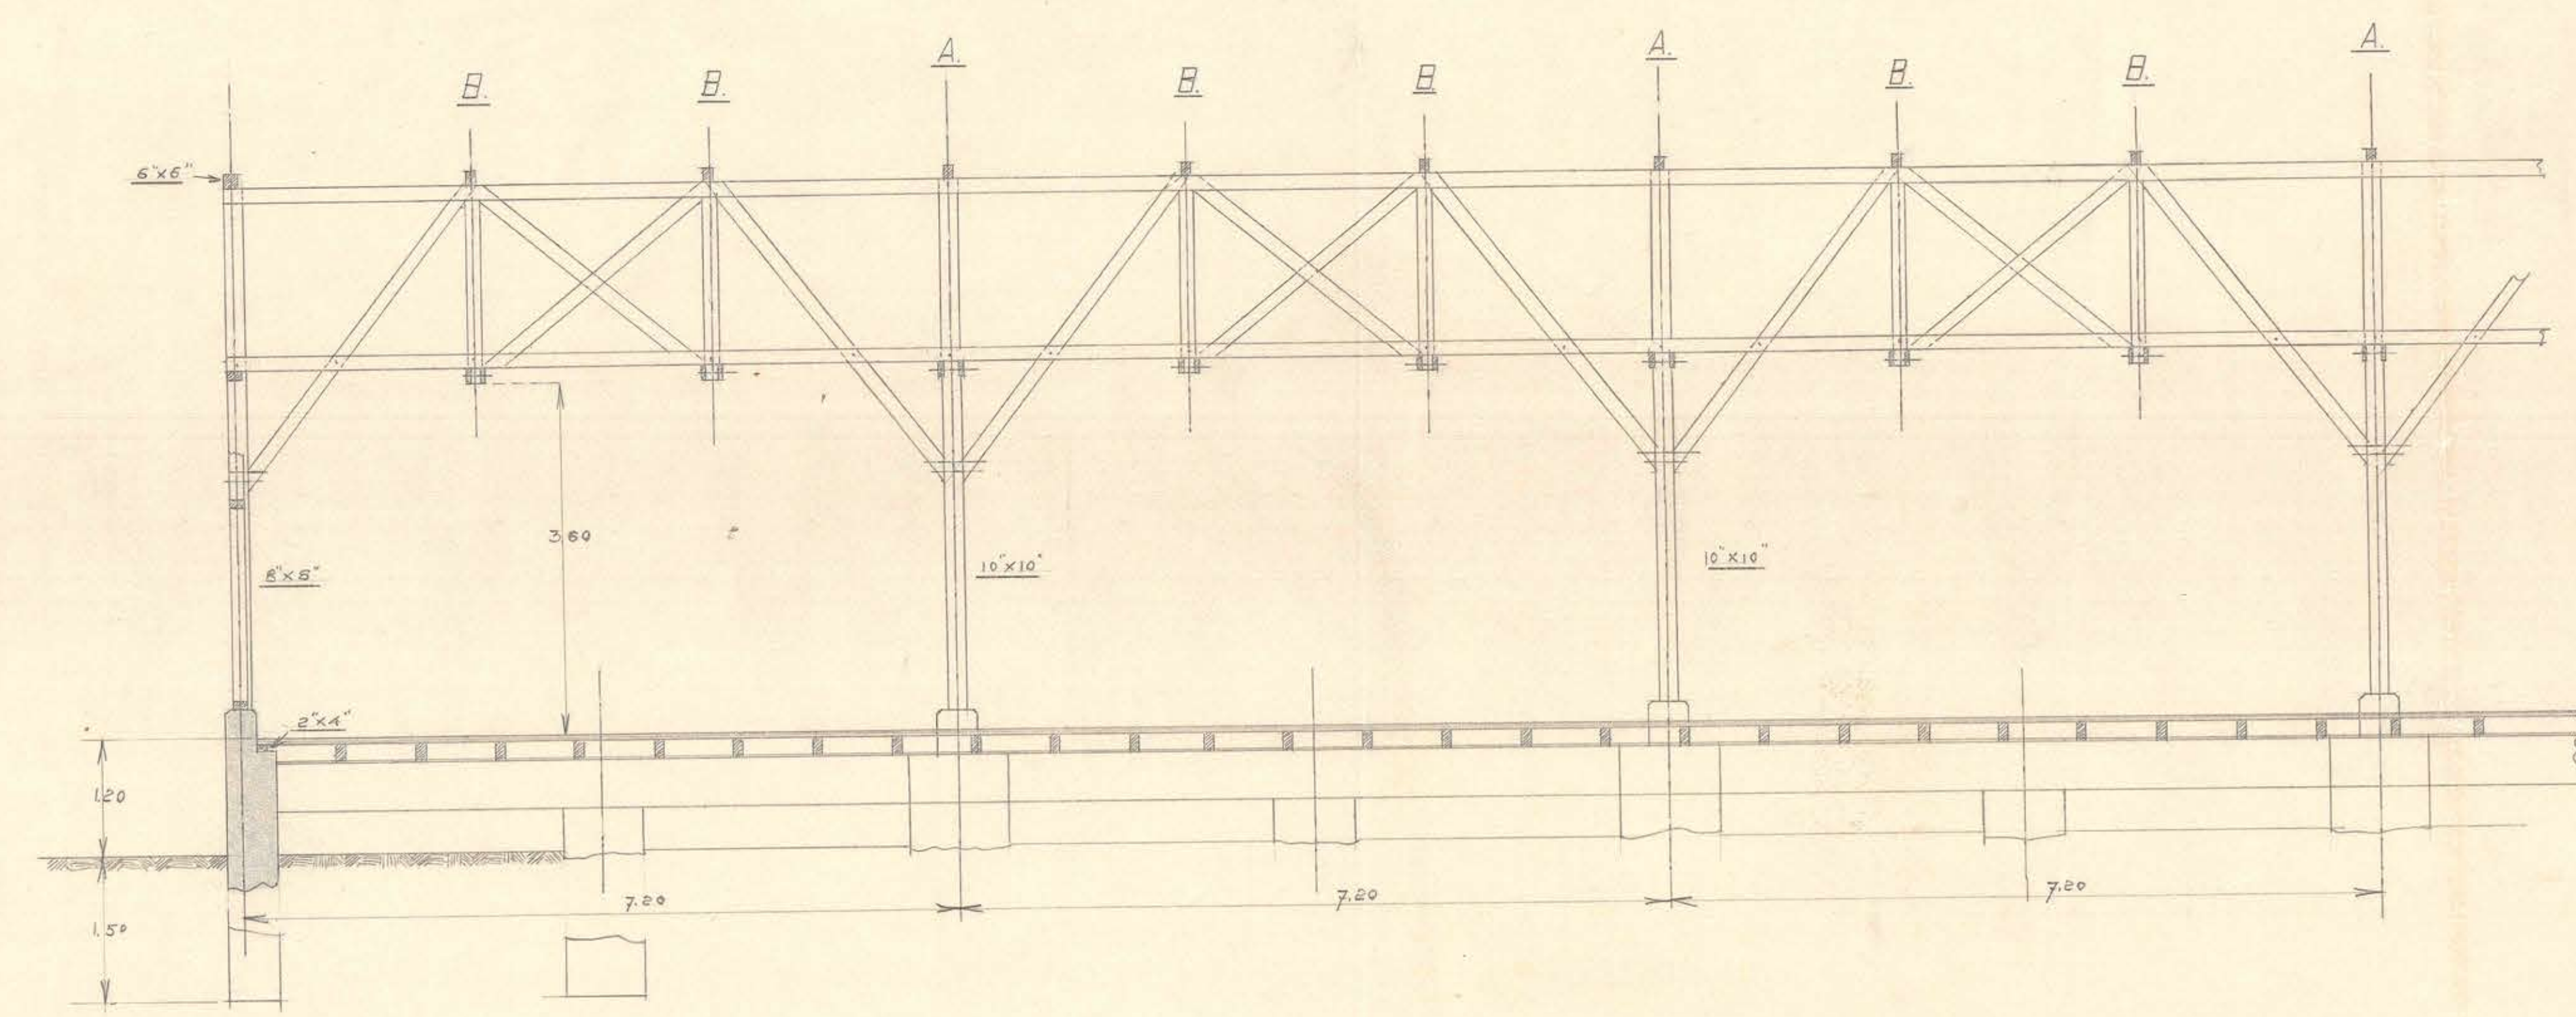

CORTE LONGITUDINAL



Handwritten signatures and dates:
 23/IX/1929
 18/IX/29

BODEGA DEL PACKING HOUSE
 UBICACION: ESTACION DE ANGOL

FACHADA TERMINAL, CORTE TRANSVERSAL Y CORTE LONGITUDINAL

ESCALA DE 0.02 MT. P. 1.00 MT.

PLANO NO. 1016
 DIB. P.A. y G.B.
 FECHA 18/IX/29
 Vº Bº

HELMUT BAULY
 PATRICIO DRUNTON
 ARQUITECTOS
 ESTADO Q
 SANTIAGO