


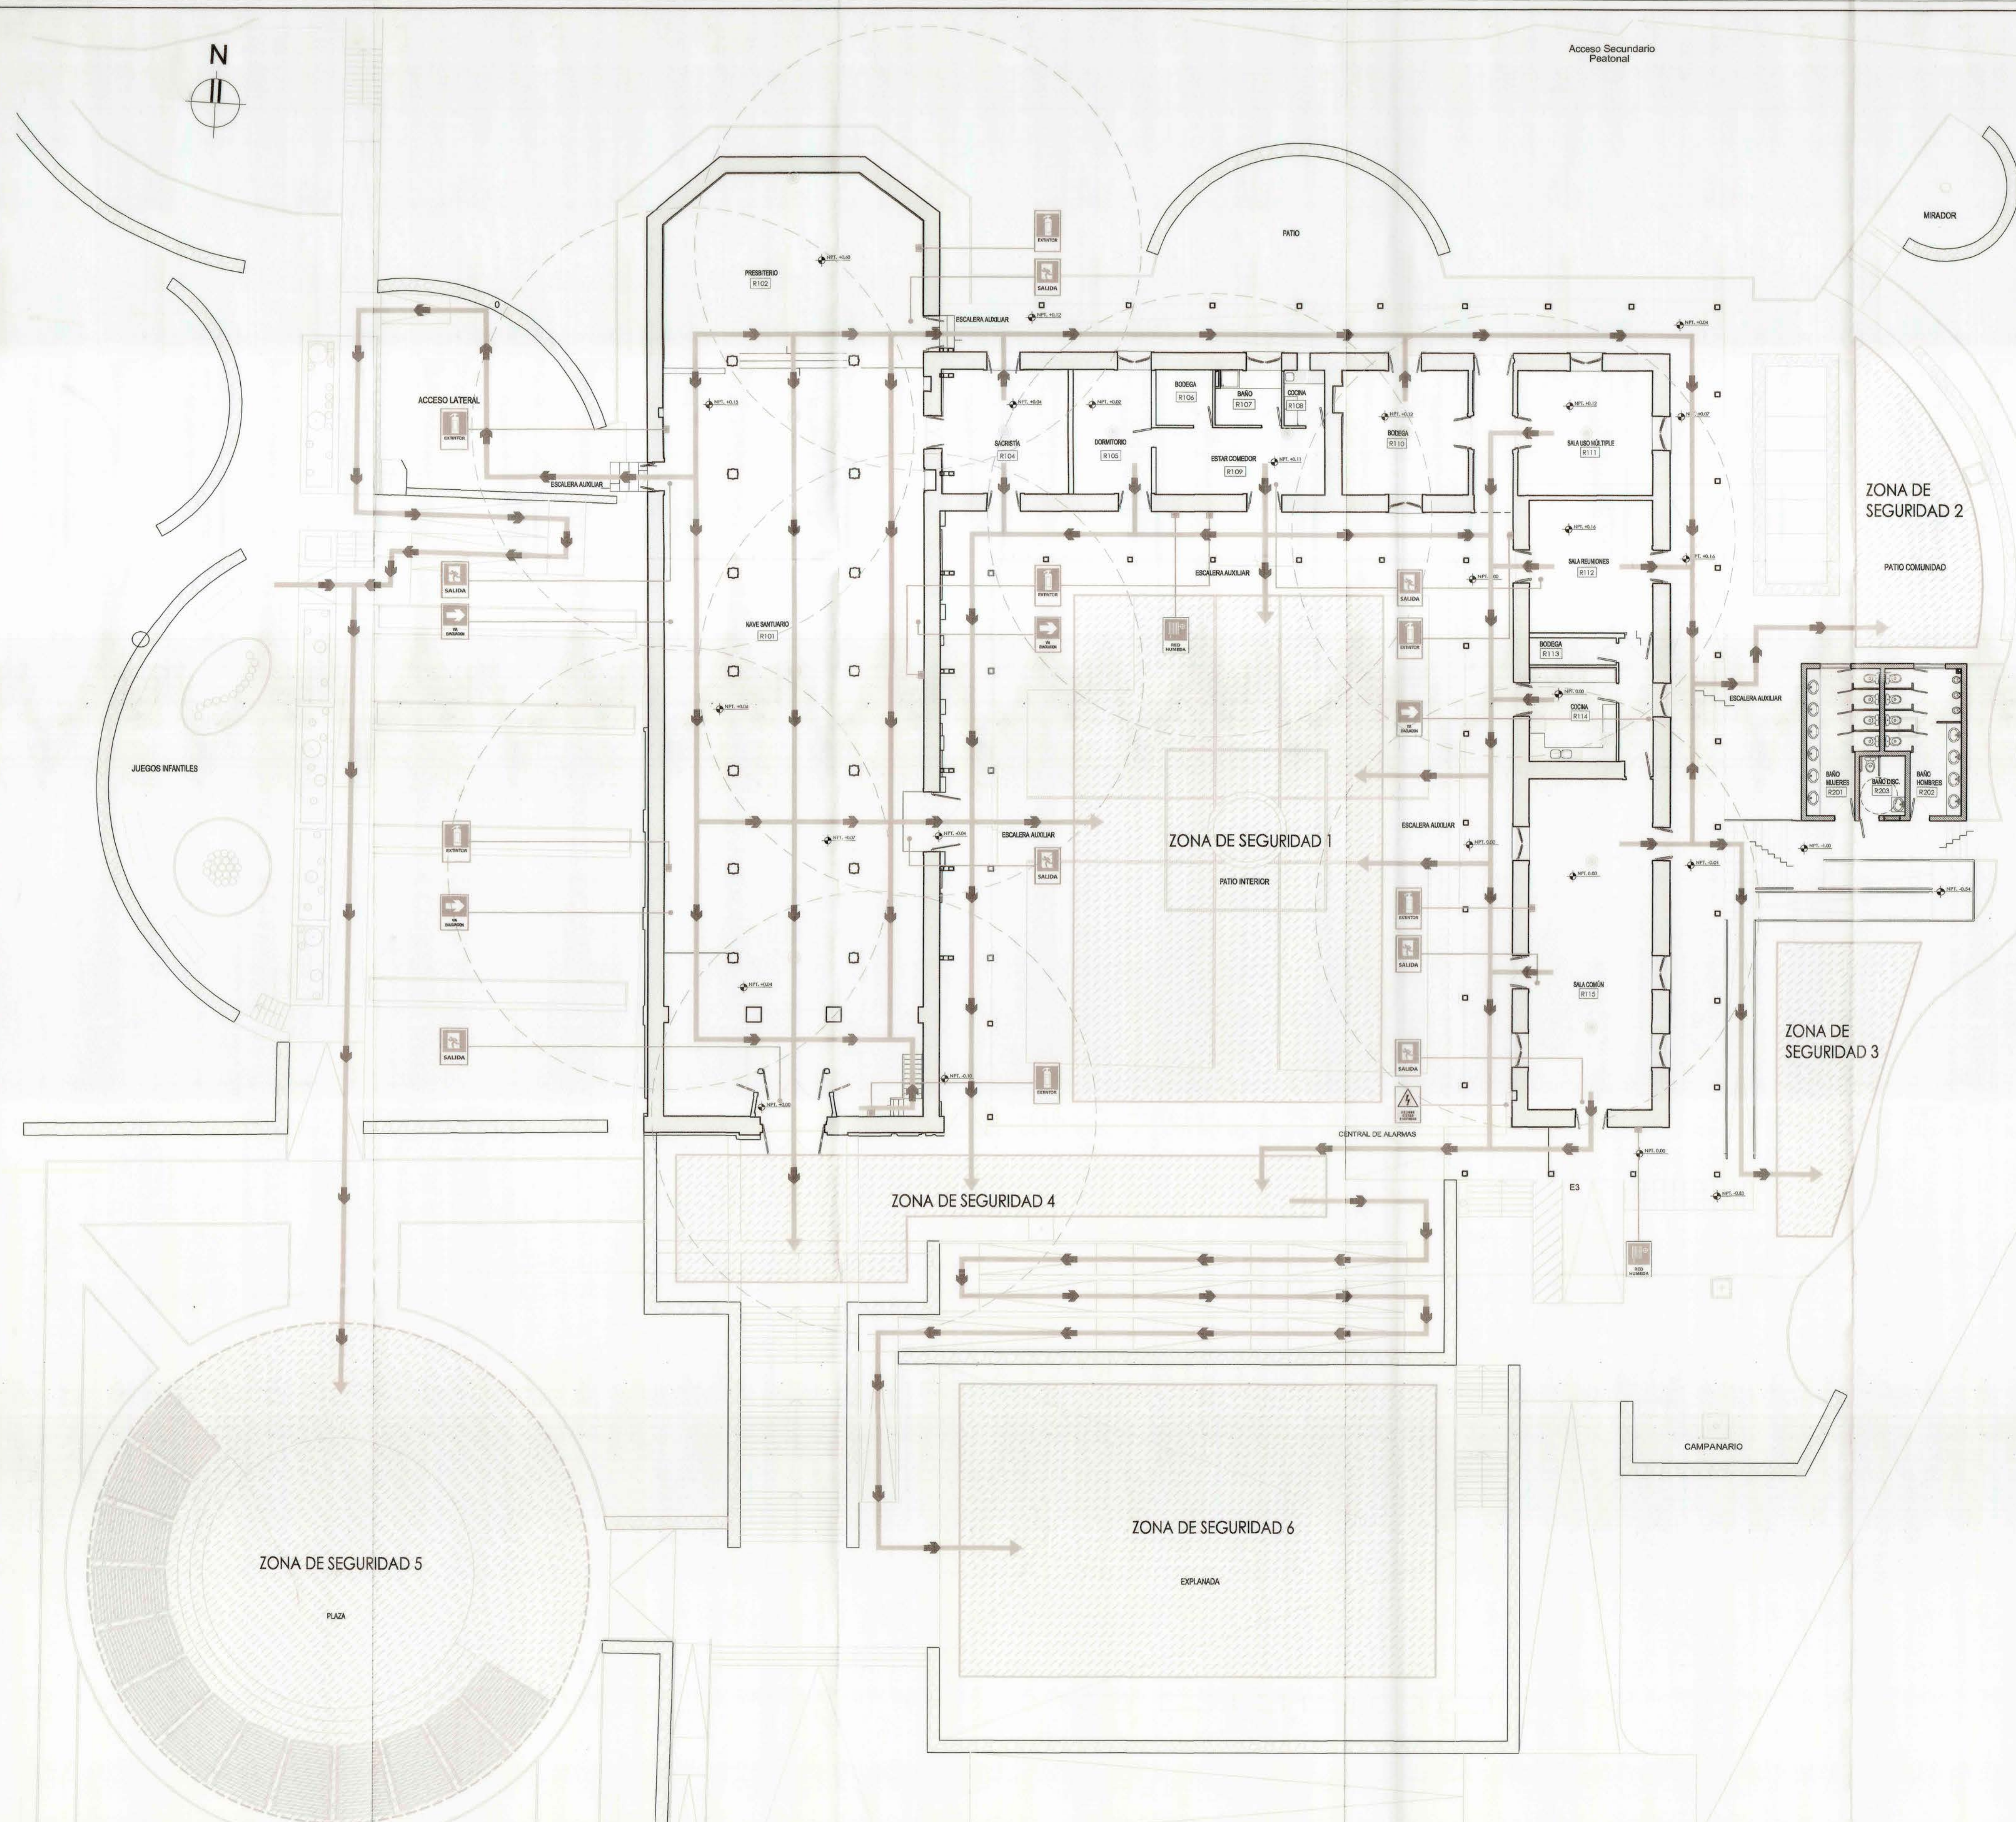

SIMBOLOGÍA:

SEÑALÉTICA SEGURIDAD (350x190 mm)

Salida de Emergencia, Señalética Escape Autoenergizada 20W s/Proy Alumbrado

SEÑALÉTICA PELIGRO (350x190 mm)

Tablero Eléctrico

SIMBOLOGÍA:

SEÑALÉTICA INCENDIO (350x190 mm)

Extintor

SIMBOLOGÍA:

SEÑALÉTICA INCENDIO (350x190 mm)

Red Húmeda

DETALLE TIPO UBICACIÓN GABINETES:

Ubicación Señalética (350x190mm) s/Proy. Señalética

Ubicación Señalética (350x190mm) s/Proy. Señalética

DETALLE UBICACIÓN EXTINTOR

Ubicación Señalética (350x190mm) s/Proy. Señalética

Ubicación Señalética (350x190mm) s/Proy. Señalética

DETALLE UBICACIÓN RED HÚMEDA

Ubicación Señalética (350x190mm) s/Proy. Señalética

Ubicación Señalética (350x190mm) s/Proy. Señalética

DETALLE ANCLAJE GABINETES A PAVIMENTO LADRILLO FISCAL

DETALLE ANCLAJE GABINETES A PAVIMENTO ENTABLADO DE MADERA

PLANTA DE SEGURIDAD

DETALLES TIPO SEÑALÉTICAS:

ELEVACIÓN TIPO PELIGRO

ELEVACIÓN TIPO EXTINTOR

ELEVACIÓN TIPO RED HÚMEDA

ELEVACIÓN TIPO SEGURIDAD

PLANTA TIPO MURO ADOBE

CORTE B-B TIPO

NOMENCLATURA

SIMBOLOGÍA:

Vía de Evacuación

Zona de Seguridad

PROGRAMA PUESTA EN VALOR DEL PATRIMONIO

RESTAURACIÓN SANTUARIO INMACULADA CONCEPCIÓN DE CORINTO

Proyecto de: **SANTUARIO INMACULADA CONCEPCIÓN DE CORINTO**

Proyecto de: **CULTO RELIGIOSO**

Proyecto de: **VII REGIÓN DEL MAULE**

Proyecto de: **PLANTA DE SEGURIDAD**

Proyecto de: **DIRECCIÓN DE ARQUITECTURA MINISTERIO DE OBRAS PÚBLICAS**

Proyecto de: **SAN MARTÍN CAMPOS ARQUITECTOS ASOC. LTDA.**

Proyecto de: **OBISPADO DE TALCA**

Proyecto de: **RICARDO SAN MARTÍN GRANBON**

Proyecto de: **BASTIÁN BARRÍA APABLAZA**

Proyecto de: **CÉSAR INZULZA GÁLVEZ**

Proyecto de: **ERVIN CASTILLO DÍAZ**