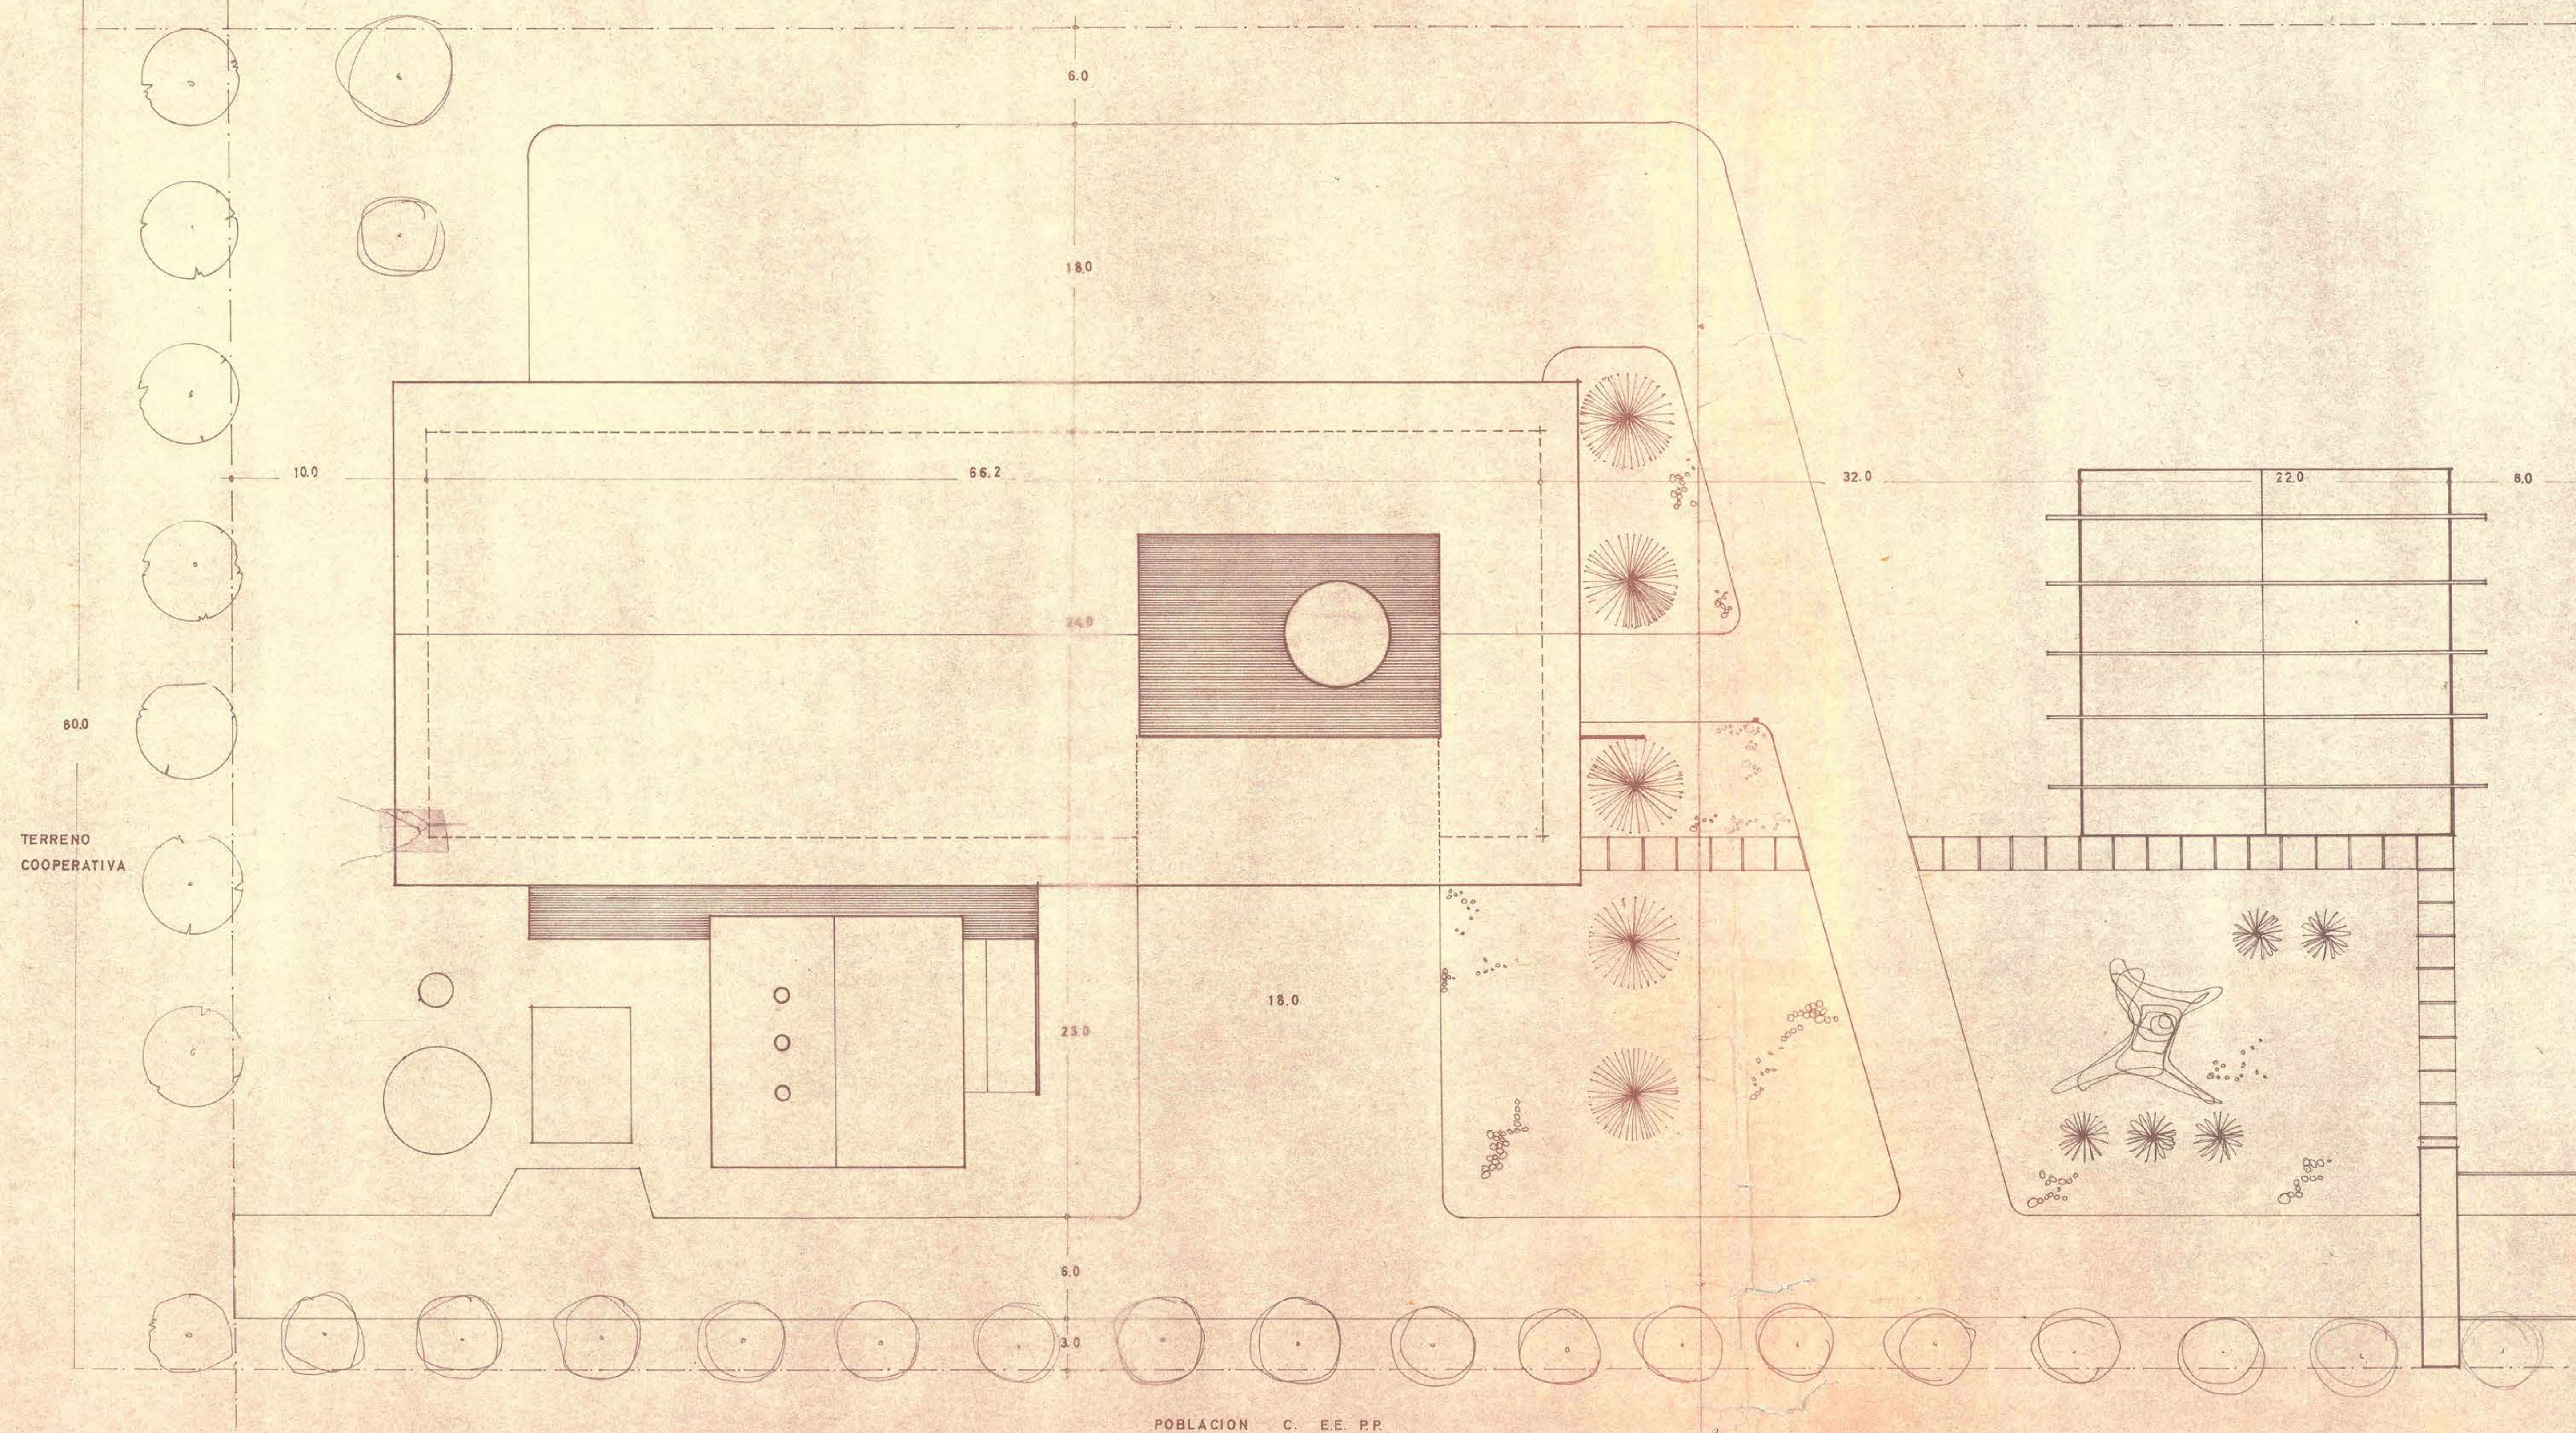


TERRENO HERMANOS ESCUELAS CRISTIANAS

SECANTE CURVA CAMINO
LONGITUDINAL SUR EN PROYECTO

PLANTA	INDUSTRIALIZADORA DE	LECHE
PII.	Voto <i>Humana</i>	
TEMUCO	ARQUITECTOS: Sergio Echiburú H. Gustavo Zabalaaga J.	OBRA FECHA
PLANO:	PLANTA GENERAL	ESC. 1:200