(6)

AGUA POTABLE Y ALCANTARILLADO · SEC. TECNICA · CONCEPCION

ORIGINAL

ALCANTARILLADO
DE
CONCEPCION

PROYECTO DE ALCANTARILLADO DOMICILIARIO

PROP. LICEO DE HOMBRES-CONCEPCION

CALLE CHACABUCO 546

SERVICIO NUEVO

ESCALA 1:100

Referencias del arranque Domicil				Referenc. del Inmueble		
Dist. a la [illegible] A PINTO	Colect.	vereda	Pend	Manzan	Rol	Avaluo
53 [illegible]	2.30	--.-	3%			

FIRMAS.

PROPIETARIO

PROYECTISTA

Fecha

[illegible] DE OBRAS.

ING. ADMOR.

Fecha

PLANO Nº [illegible]

PERMISO 60 FECHA [illegible]

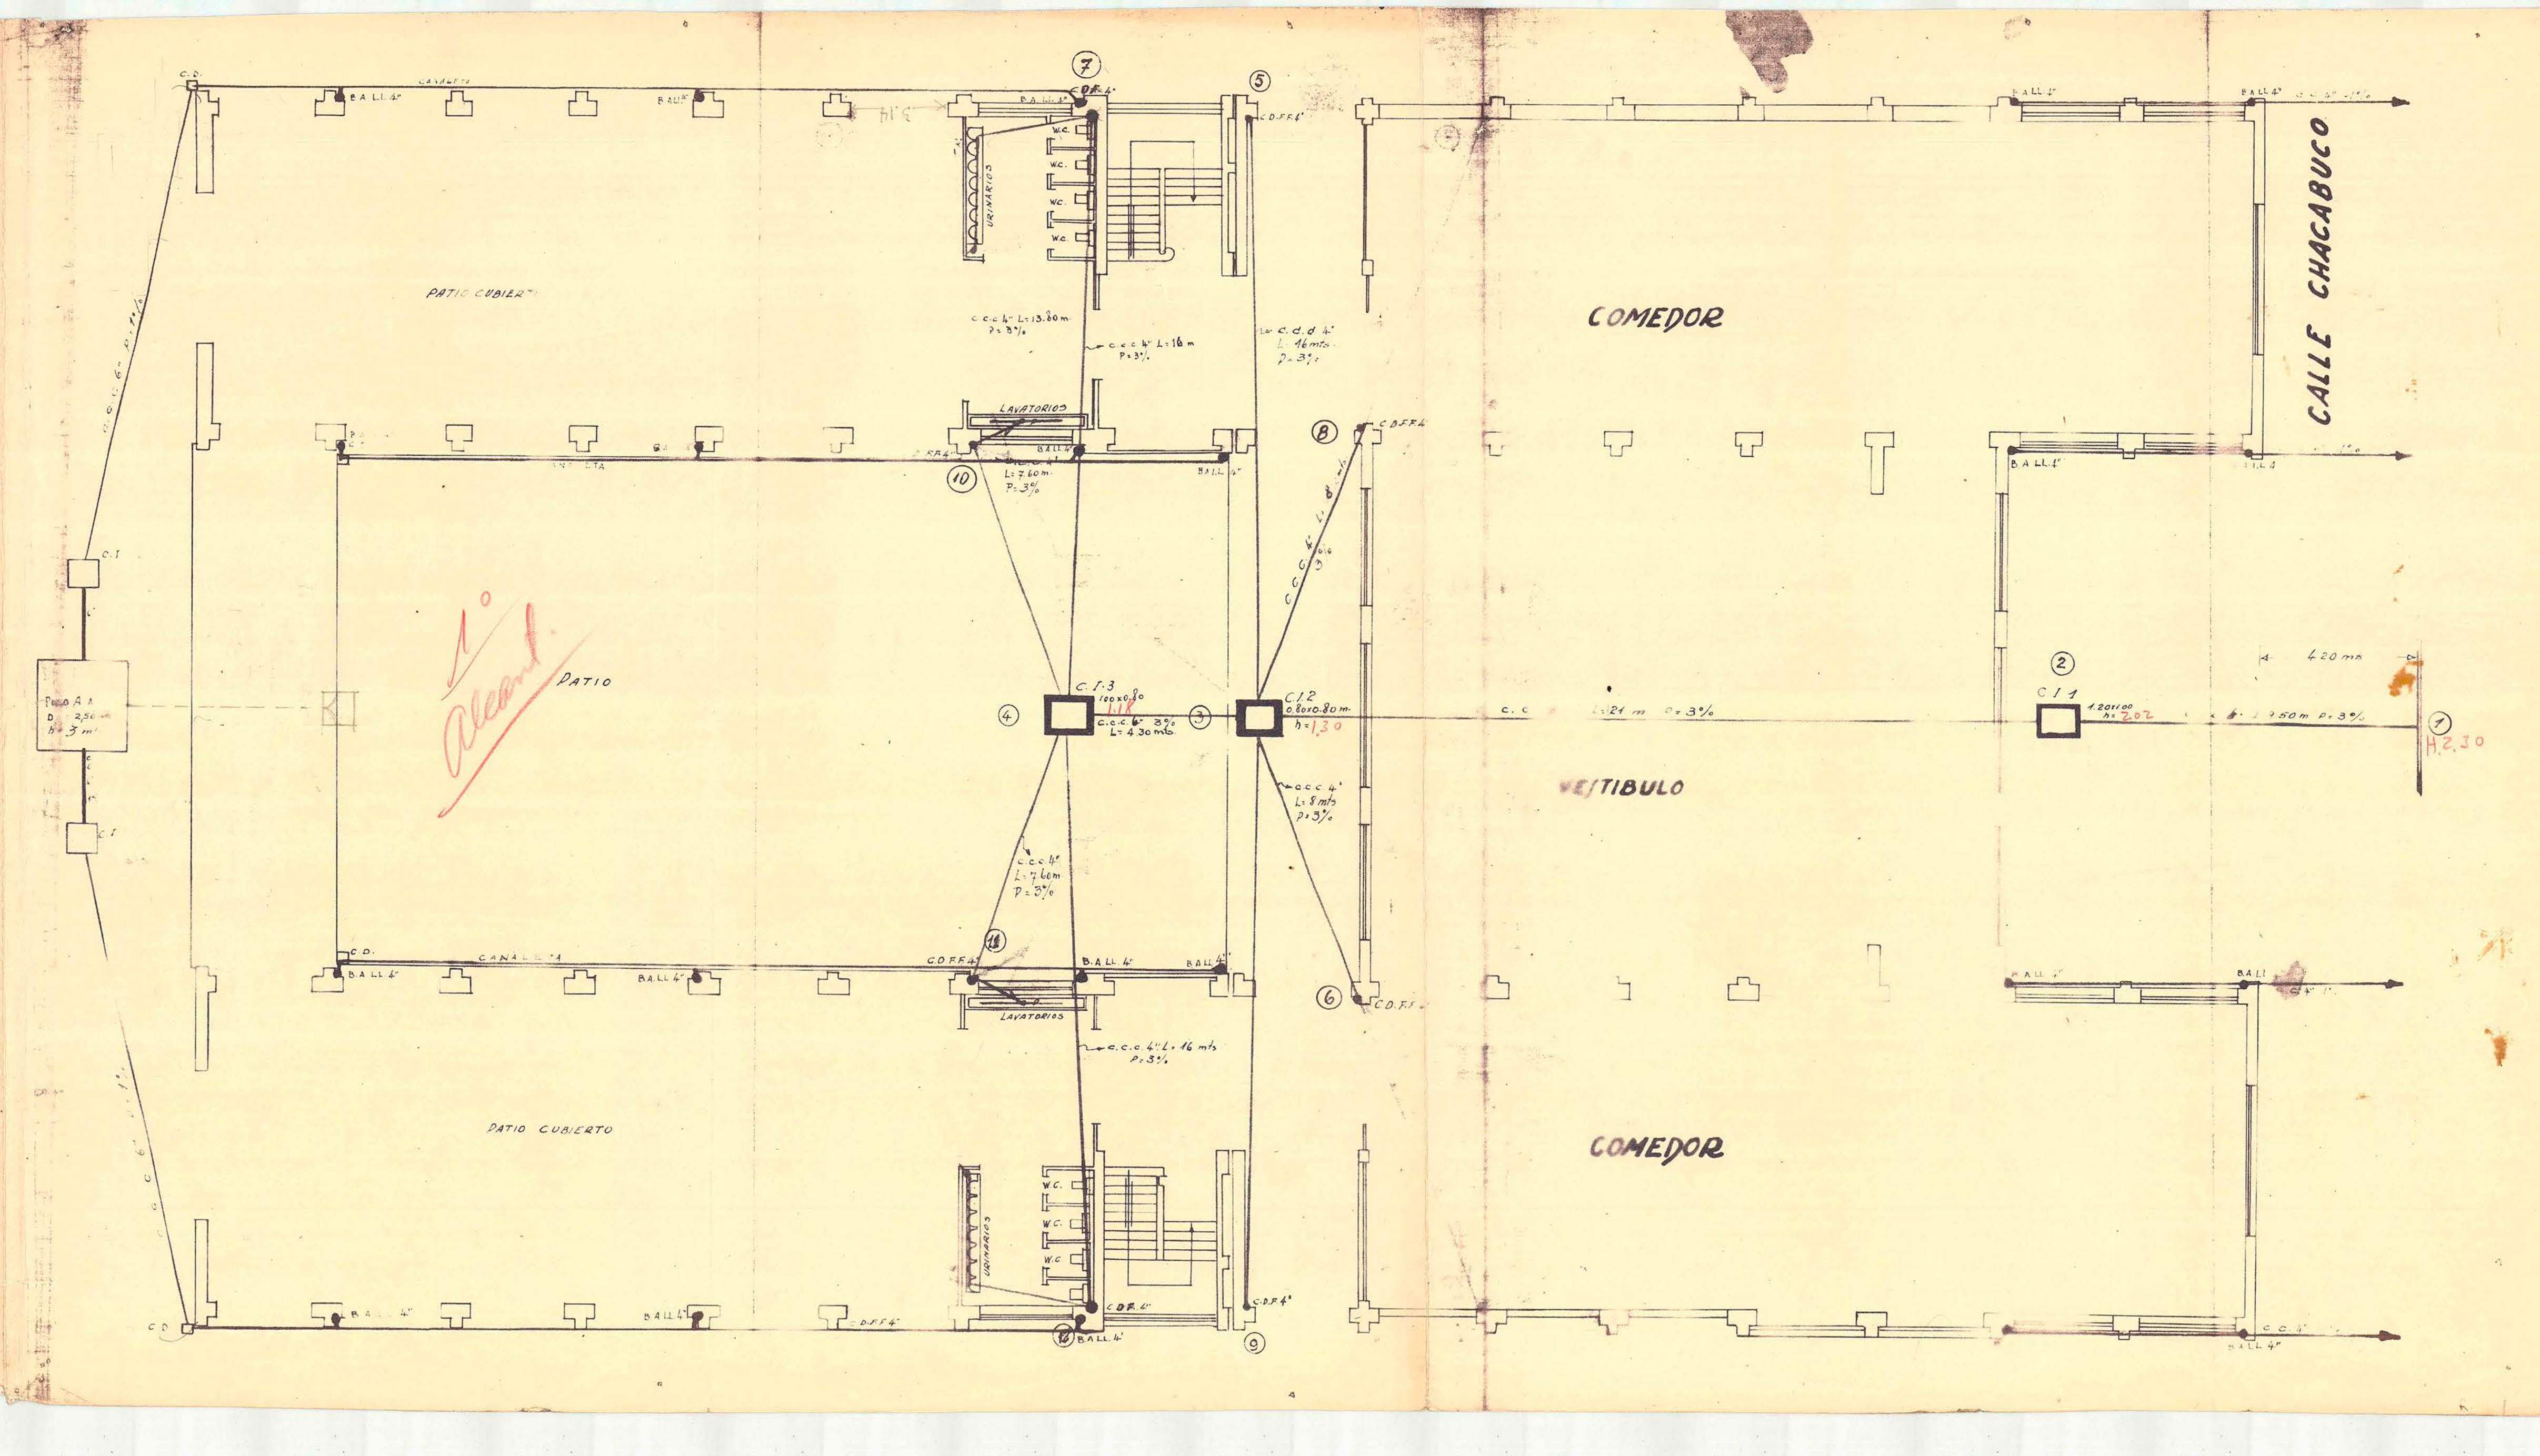

PATIO CUBIERTO
COMEDOR
CALLE CHACABUCO
PATIO
1° Alcant.
VESTIBULO
COMEDOR
LAVATORIOS
C.I.3
C.I.2
C.I.1
H 2,20

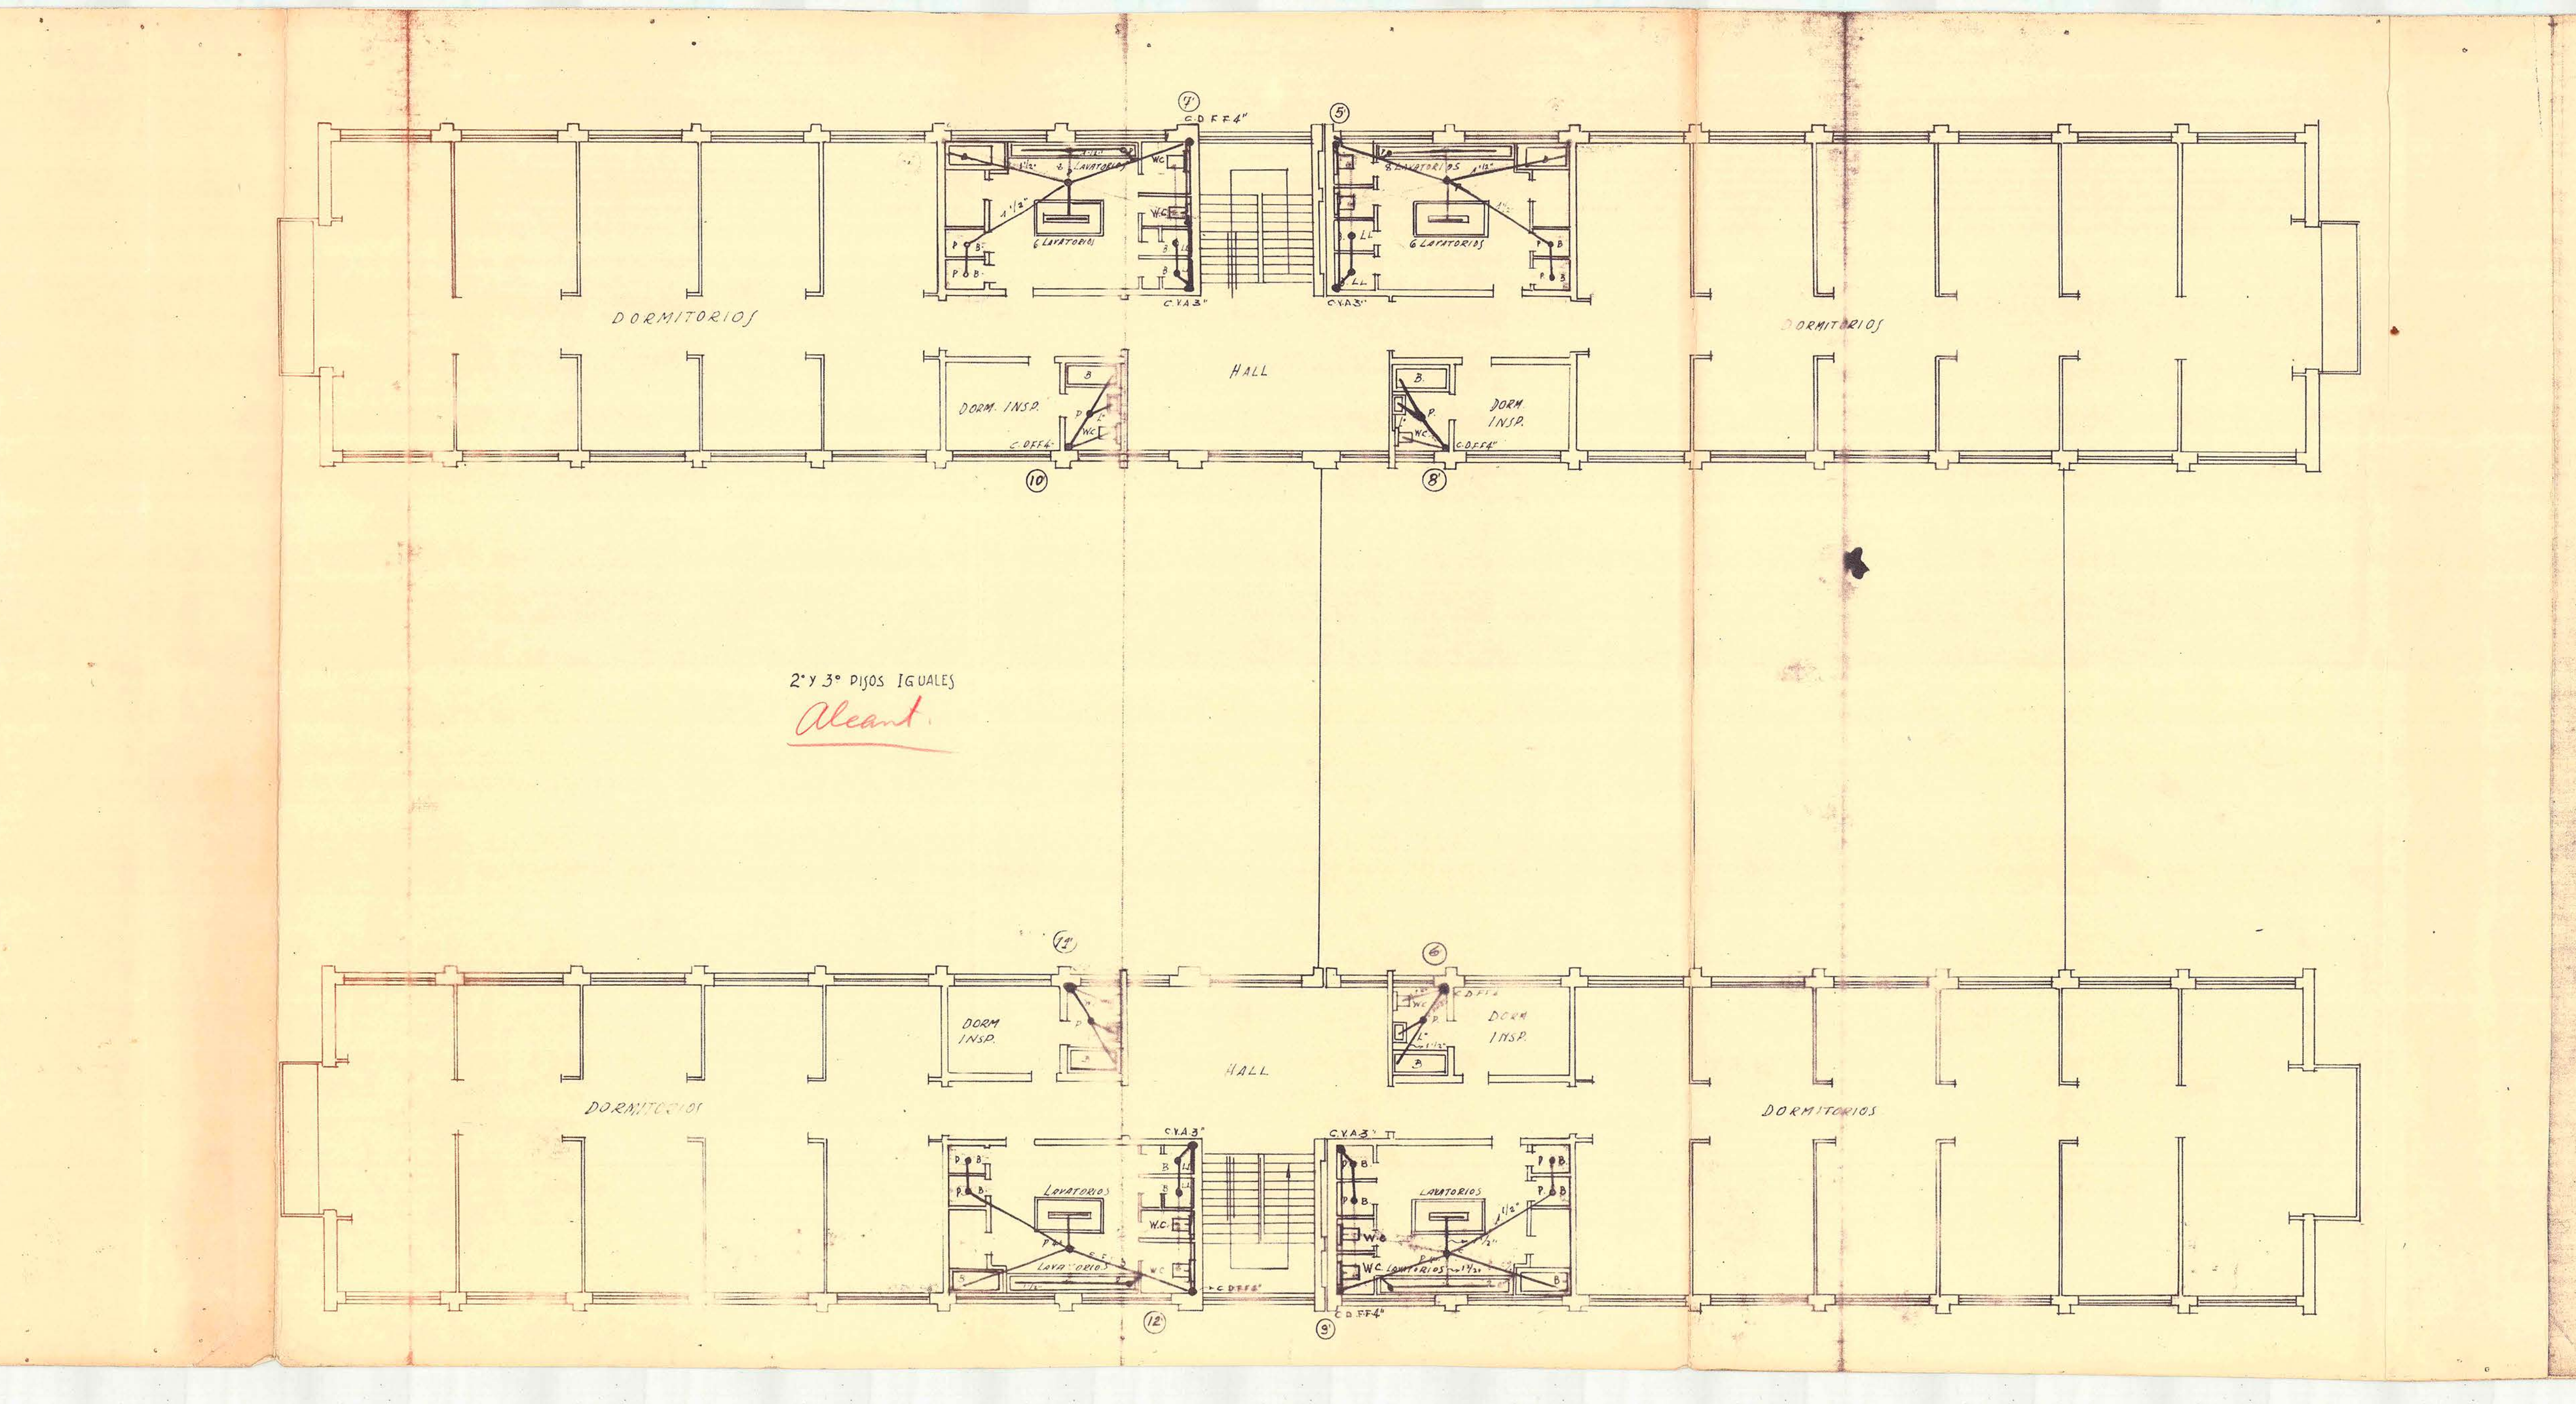

DORMITORIOS
HALL
DORM. INSP.
6 LAVATORIOS
2° Y 3° PISOS IGUALES
Alcant.

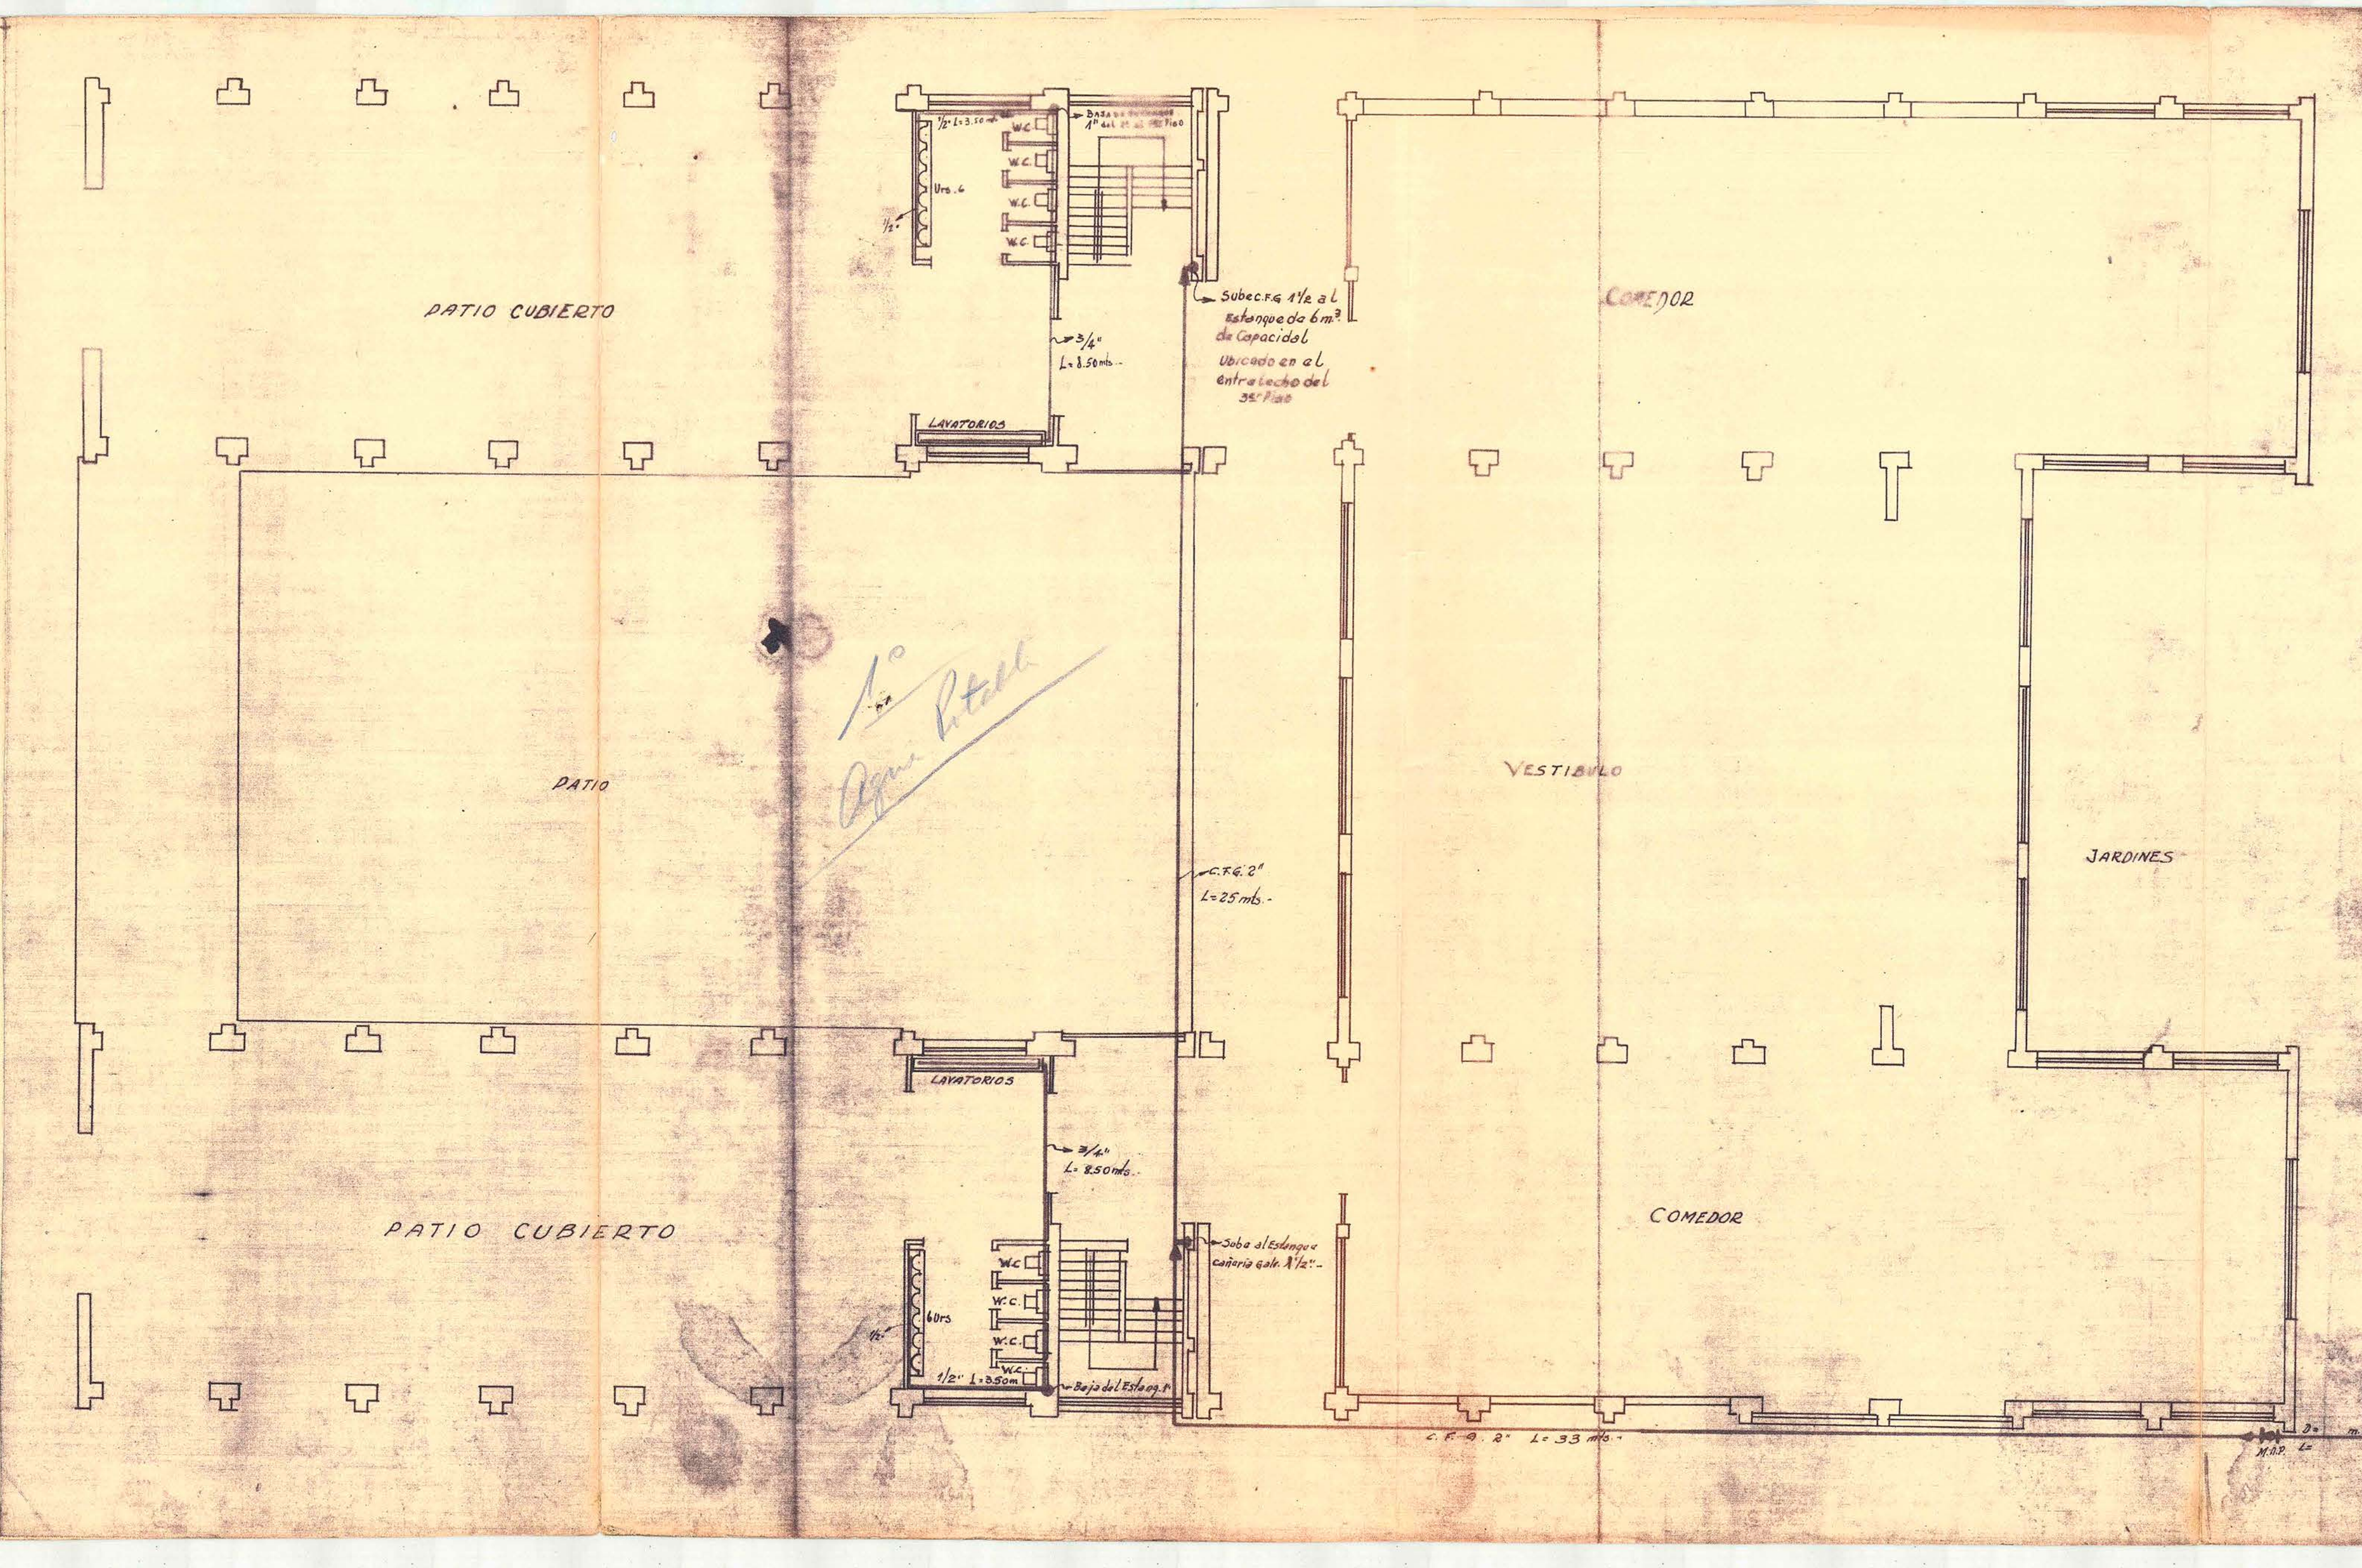

PATIO CUBIERTO
COMEDOR
LAVATORIOS
Subida al Estanque de 6 m³ de Capacidad ubicado en el entretecho del 3er Piso
PATIO
1° Agua Potable
VESTIBULO
JARDINES

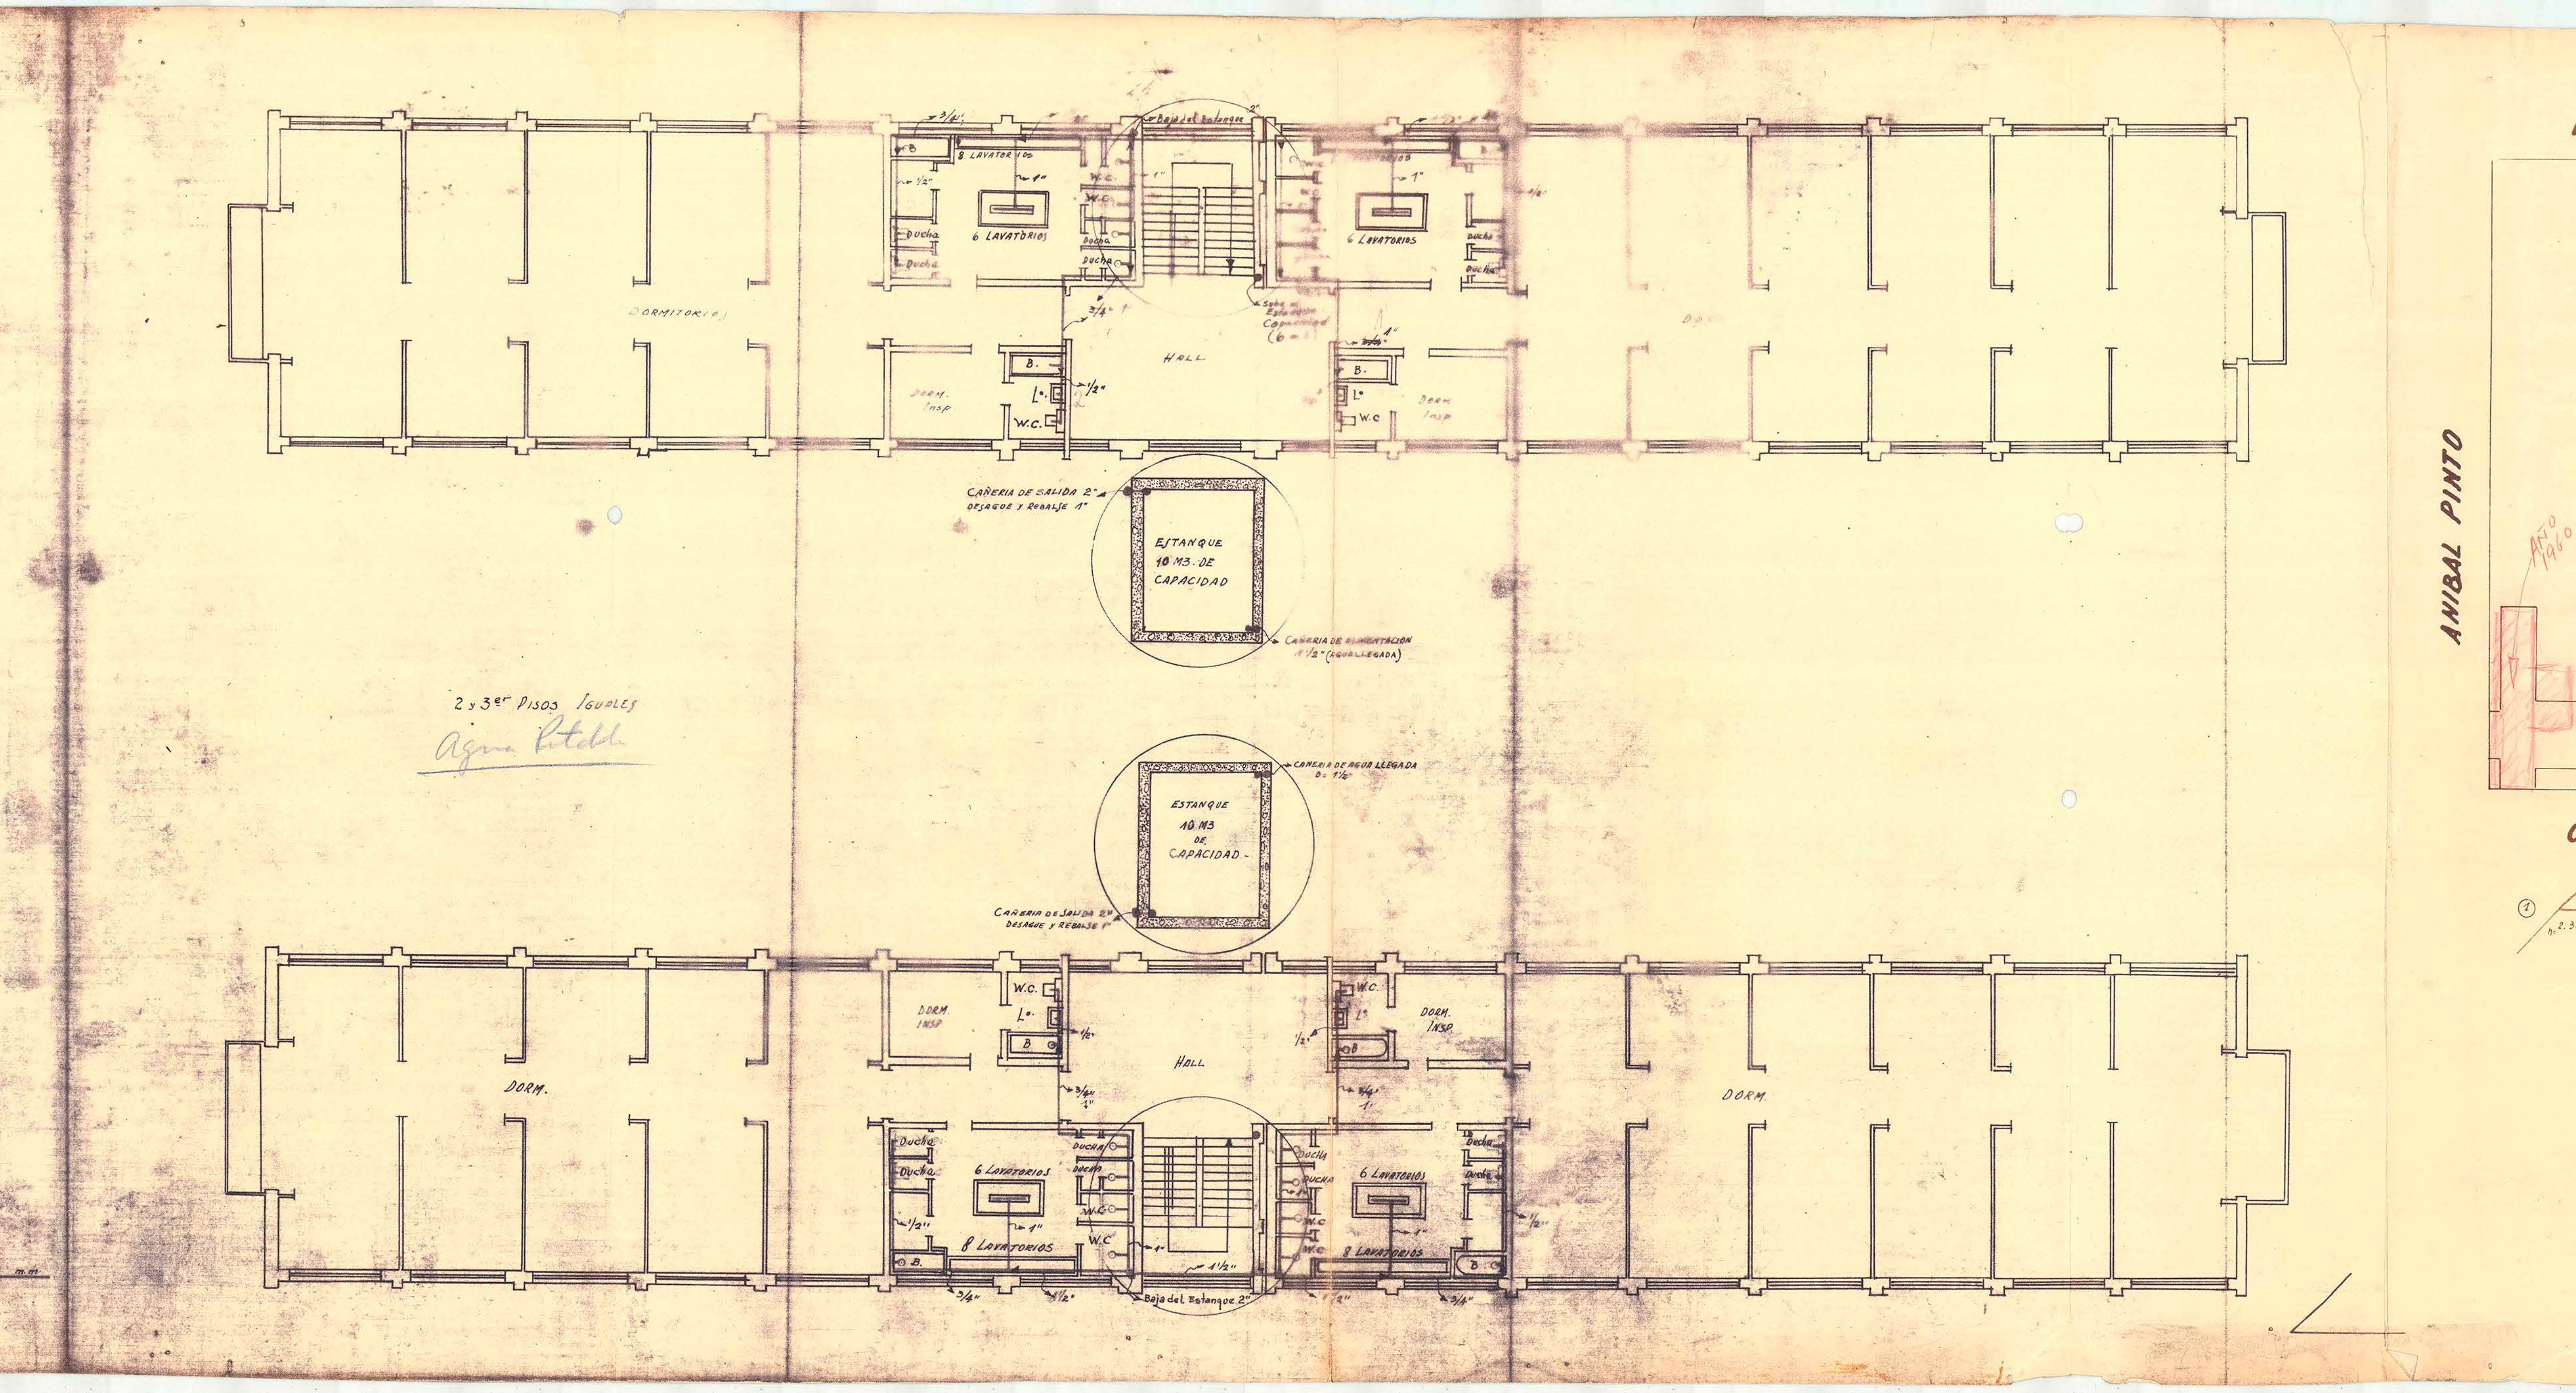

DORMITORIOS
HALL
6 LAVATORIOS
ESTANQUE 10 M3 DE CAPACIDAD
ESTANQUE 40 M3 DE CAPACIDAD
2 y 3er Pisos Iguales
Agua Potable

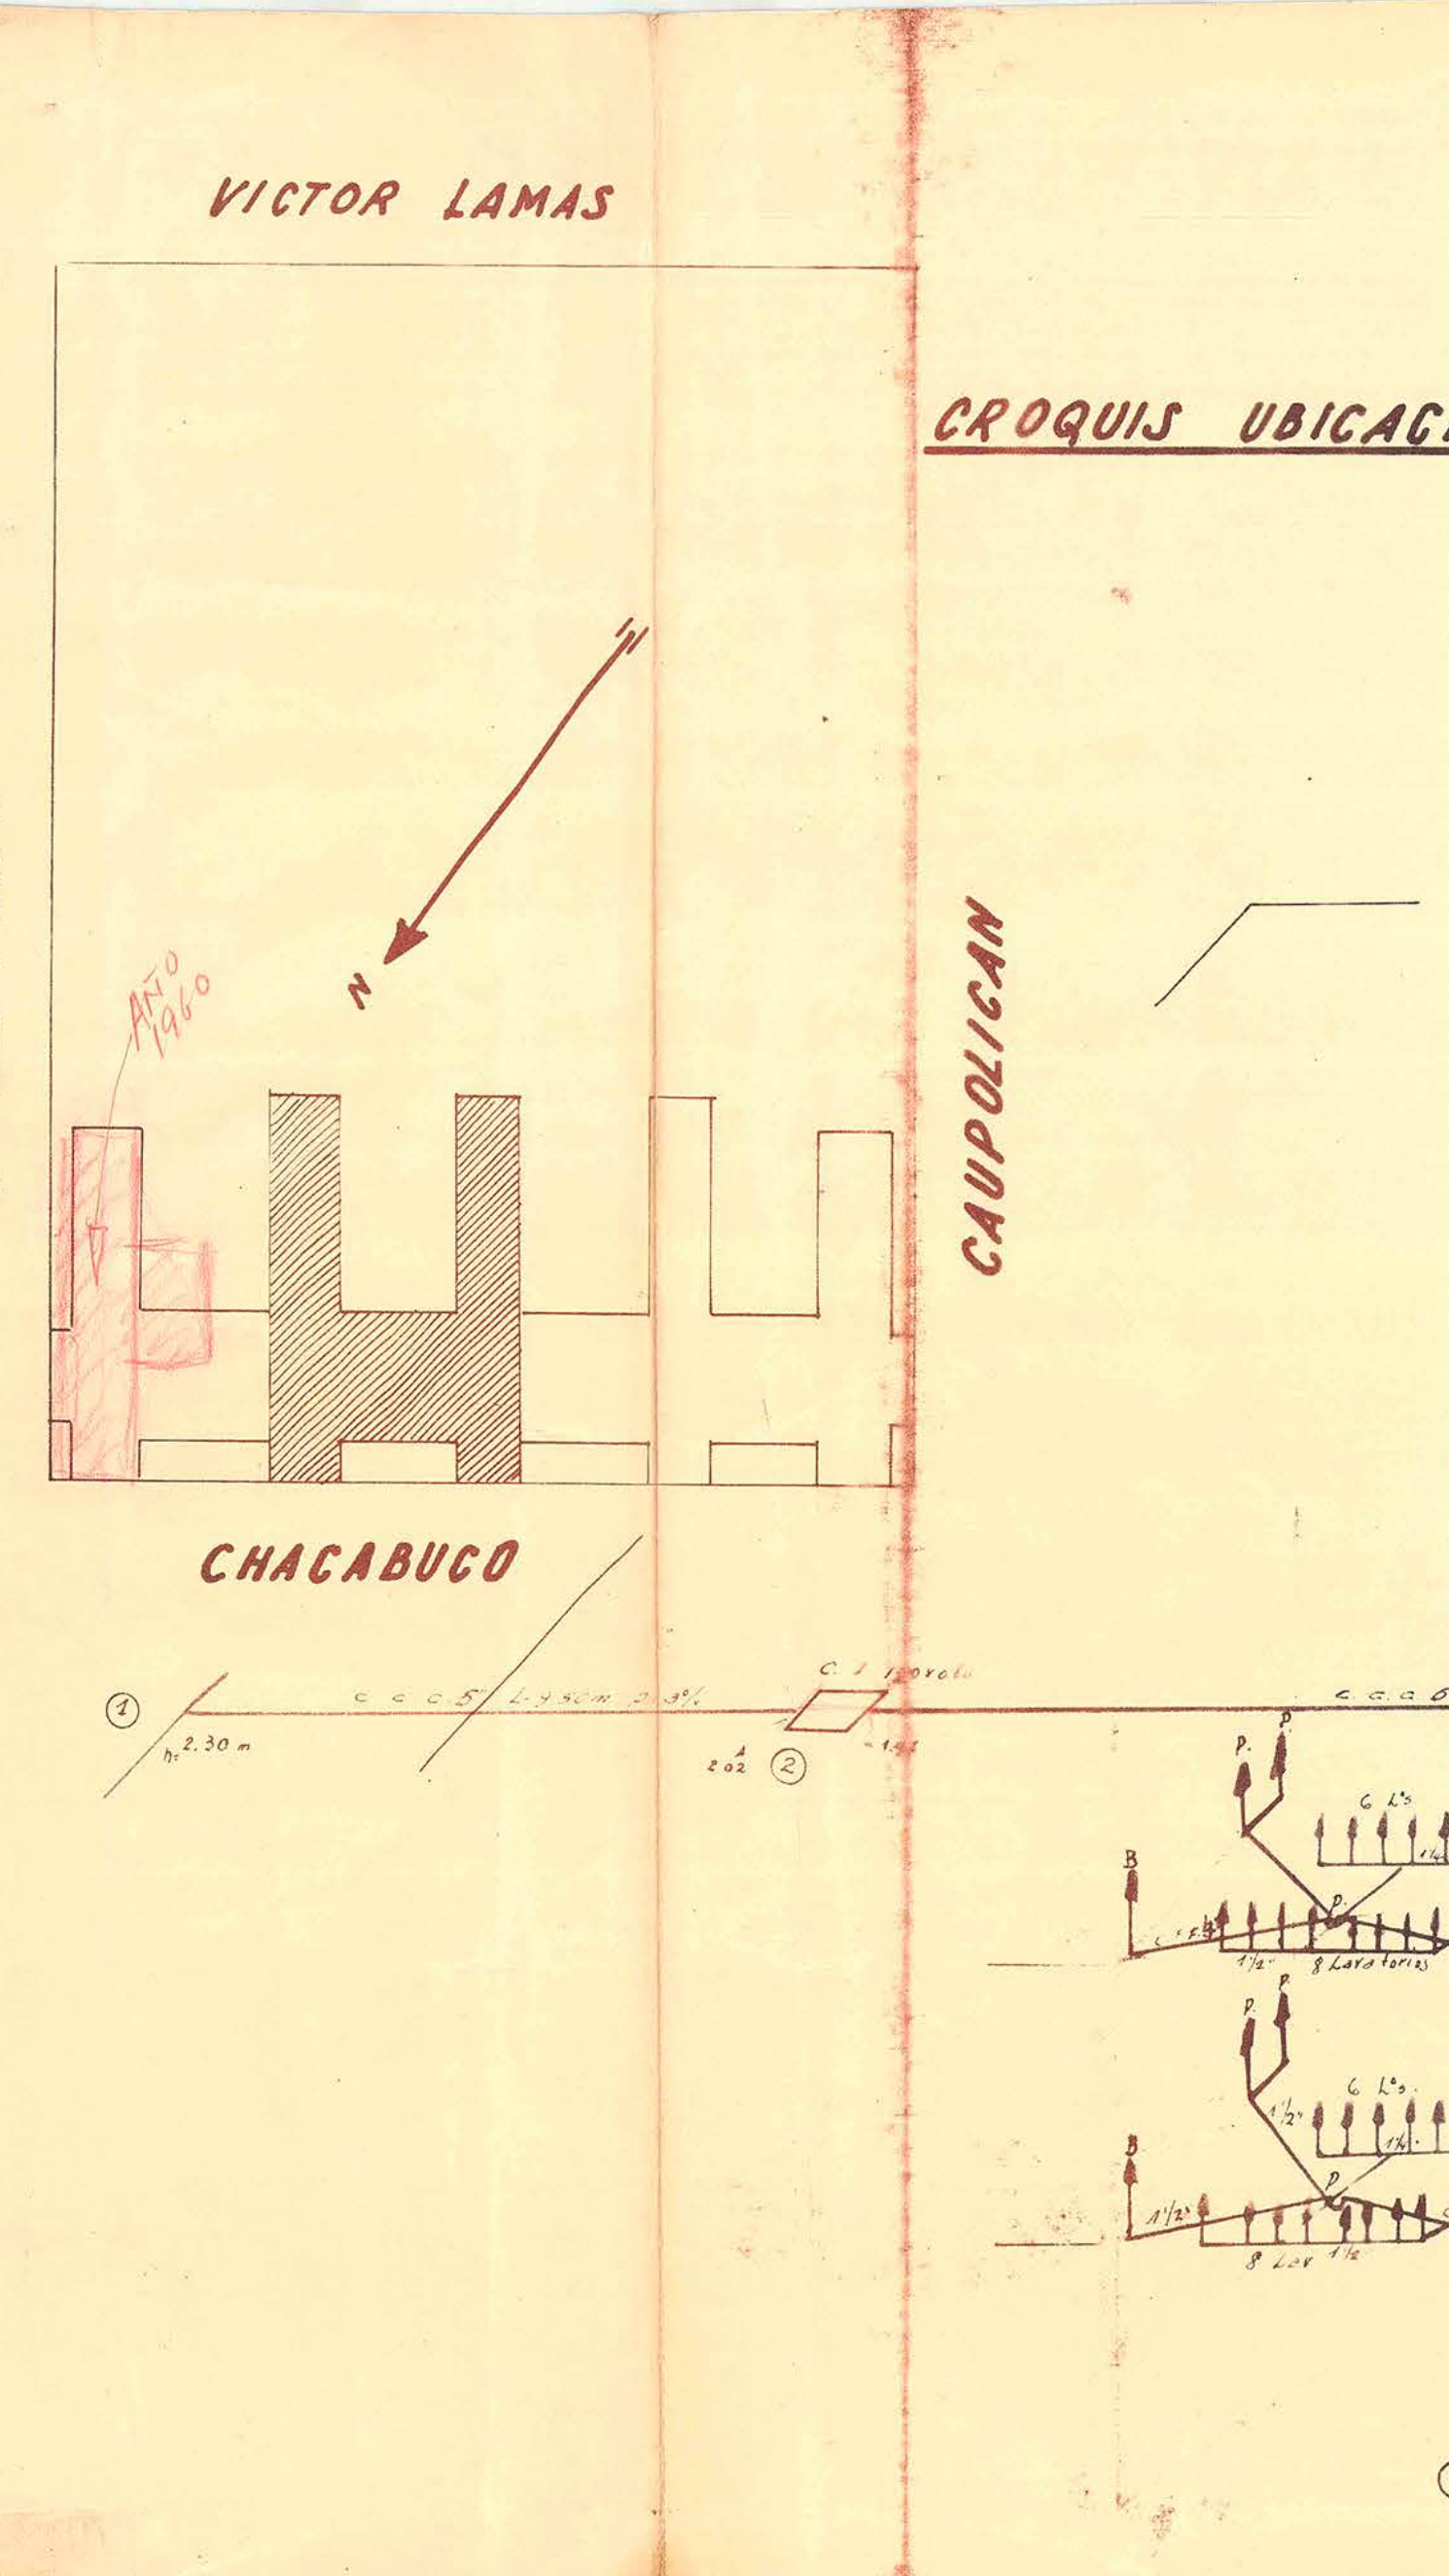

VICTOR LAMAS
CROQUIS UBICACION
ANIBAL PINTO
CAUPOLICAN
CHACABUCO
N

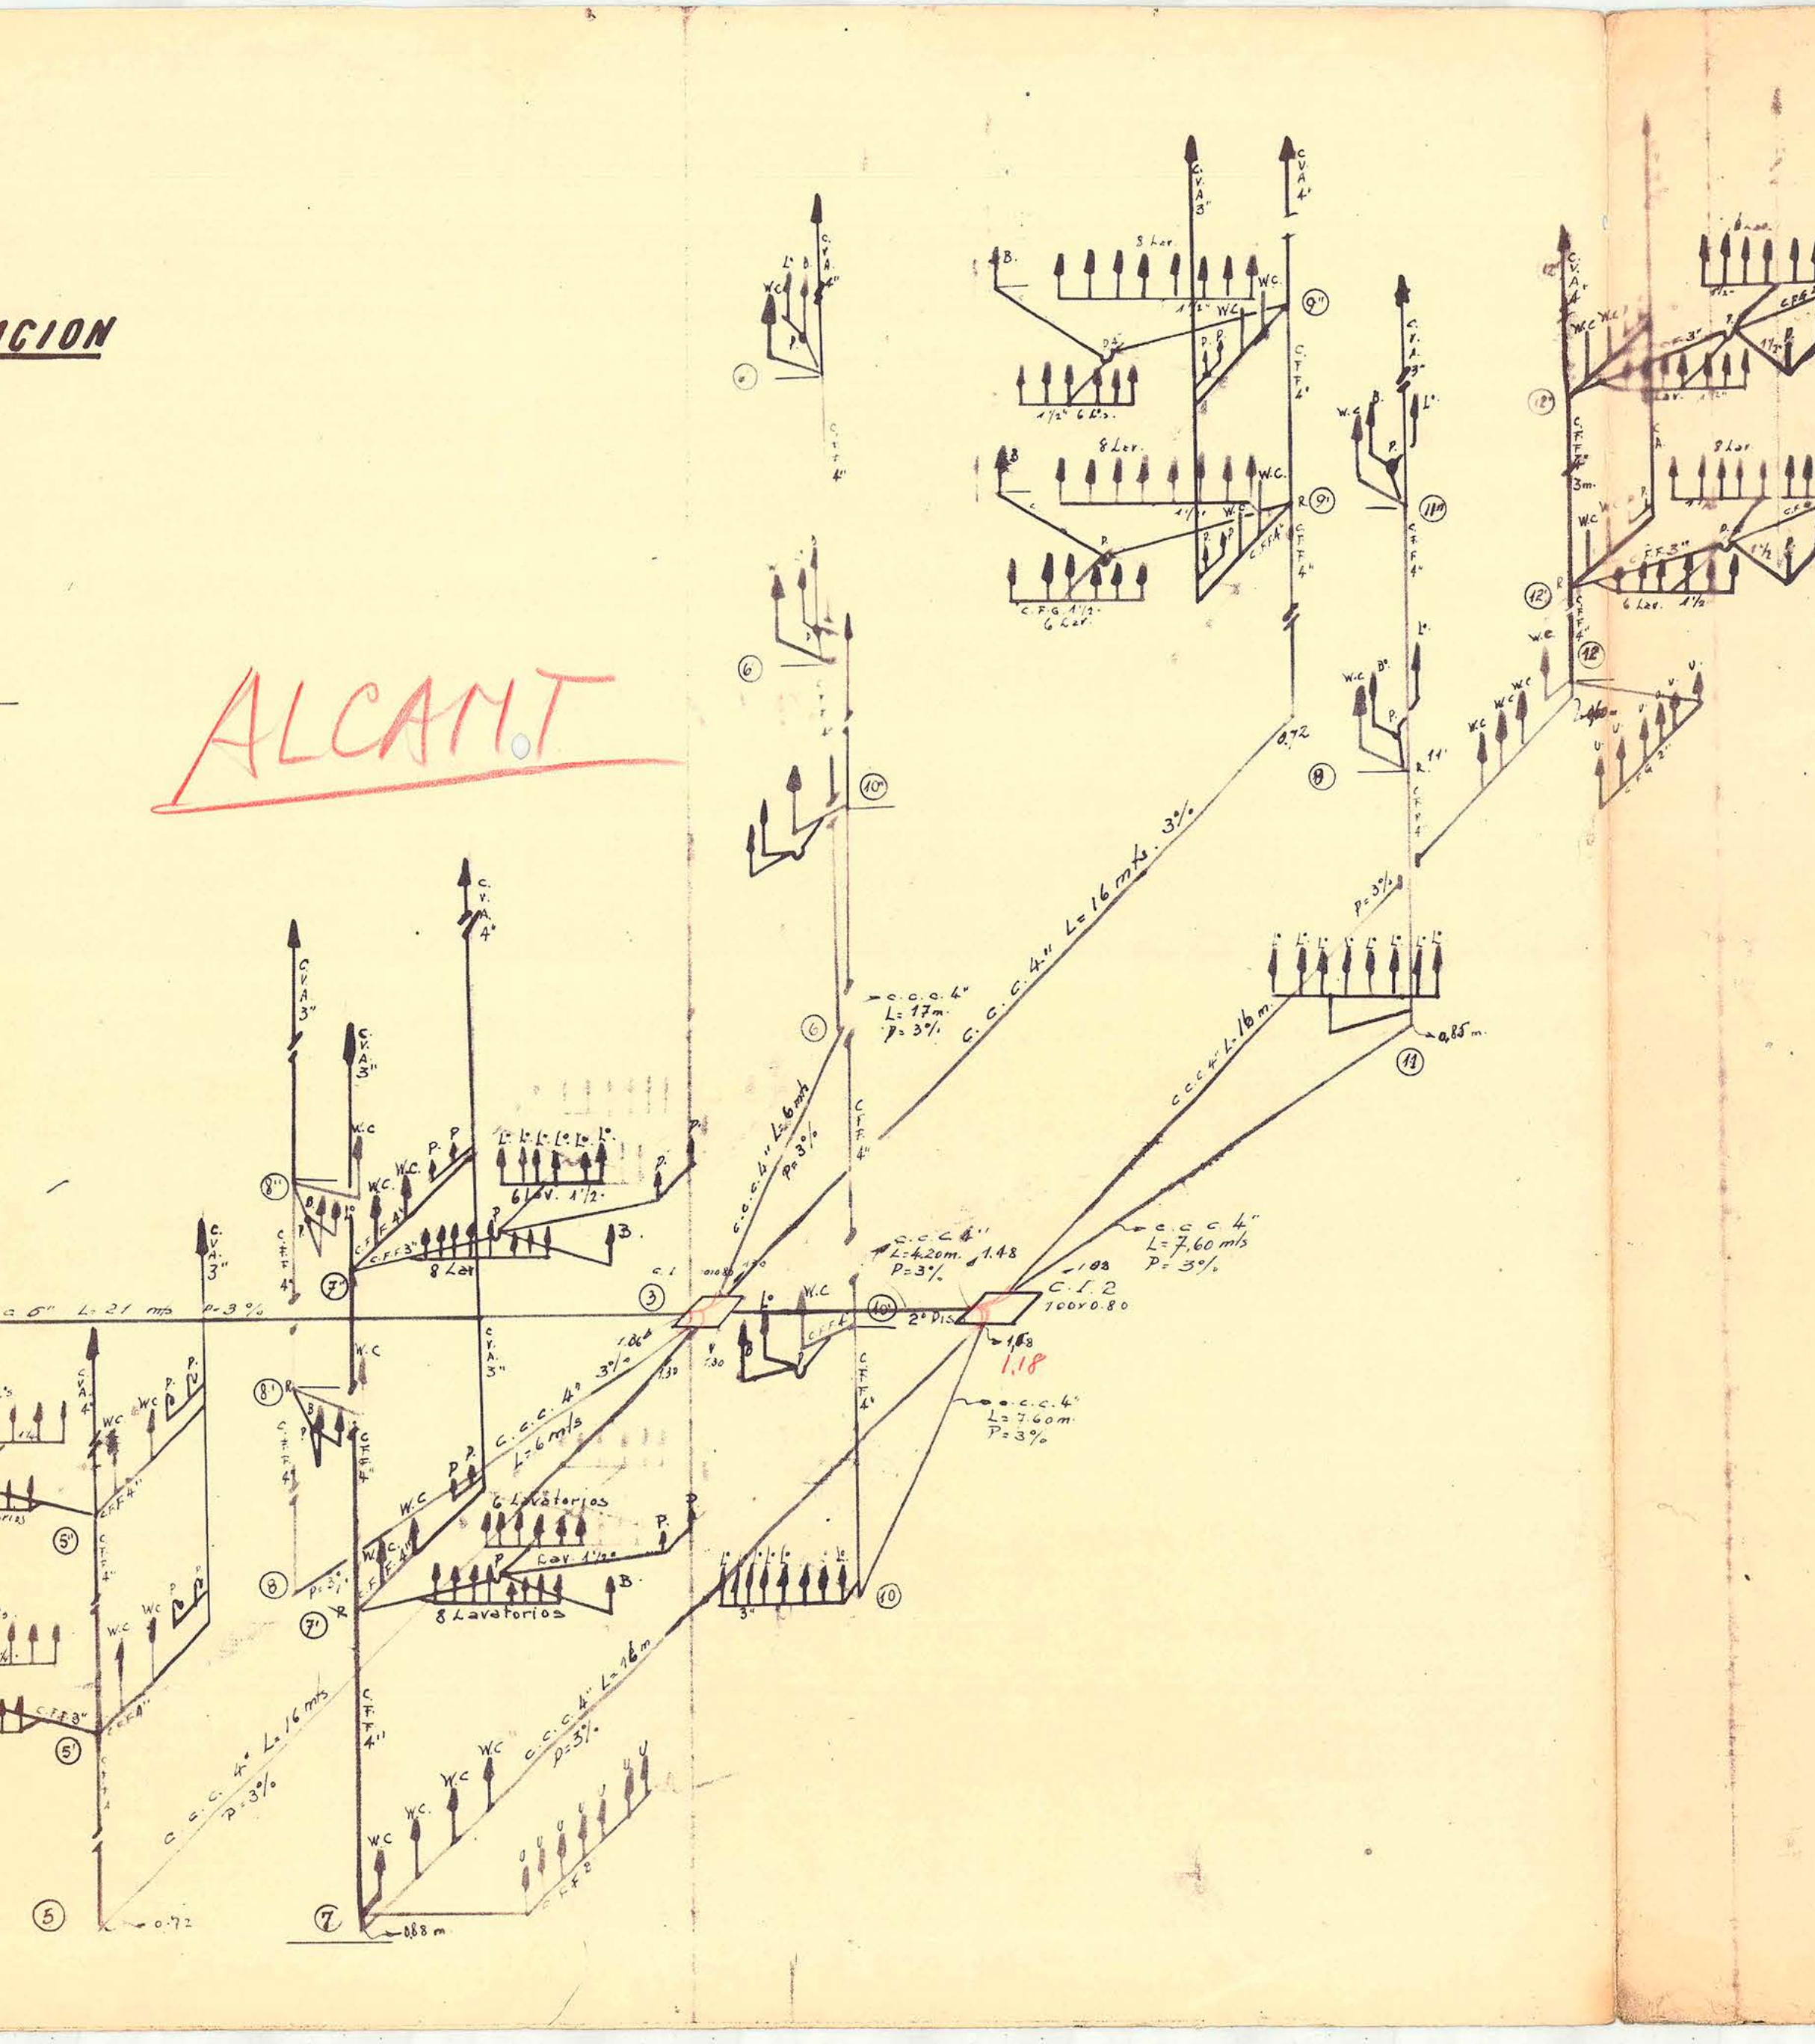

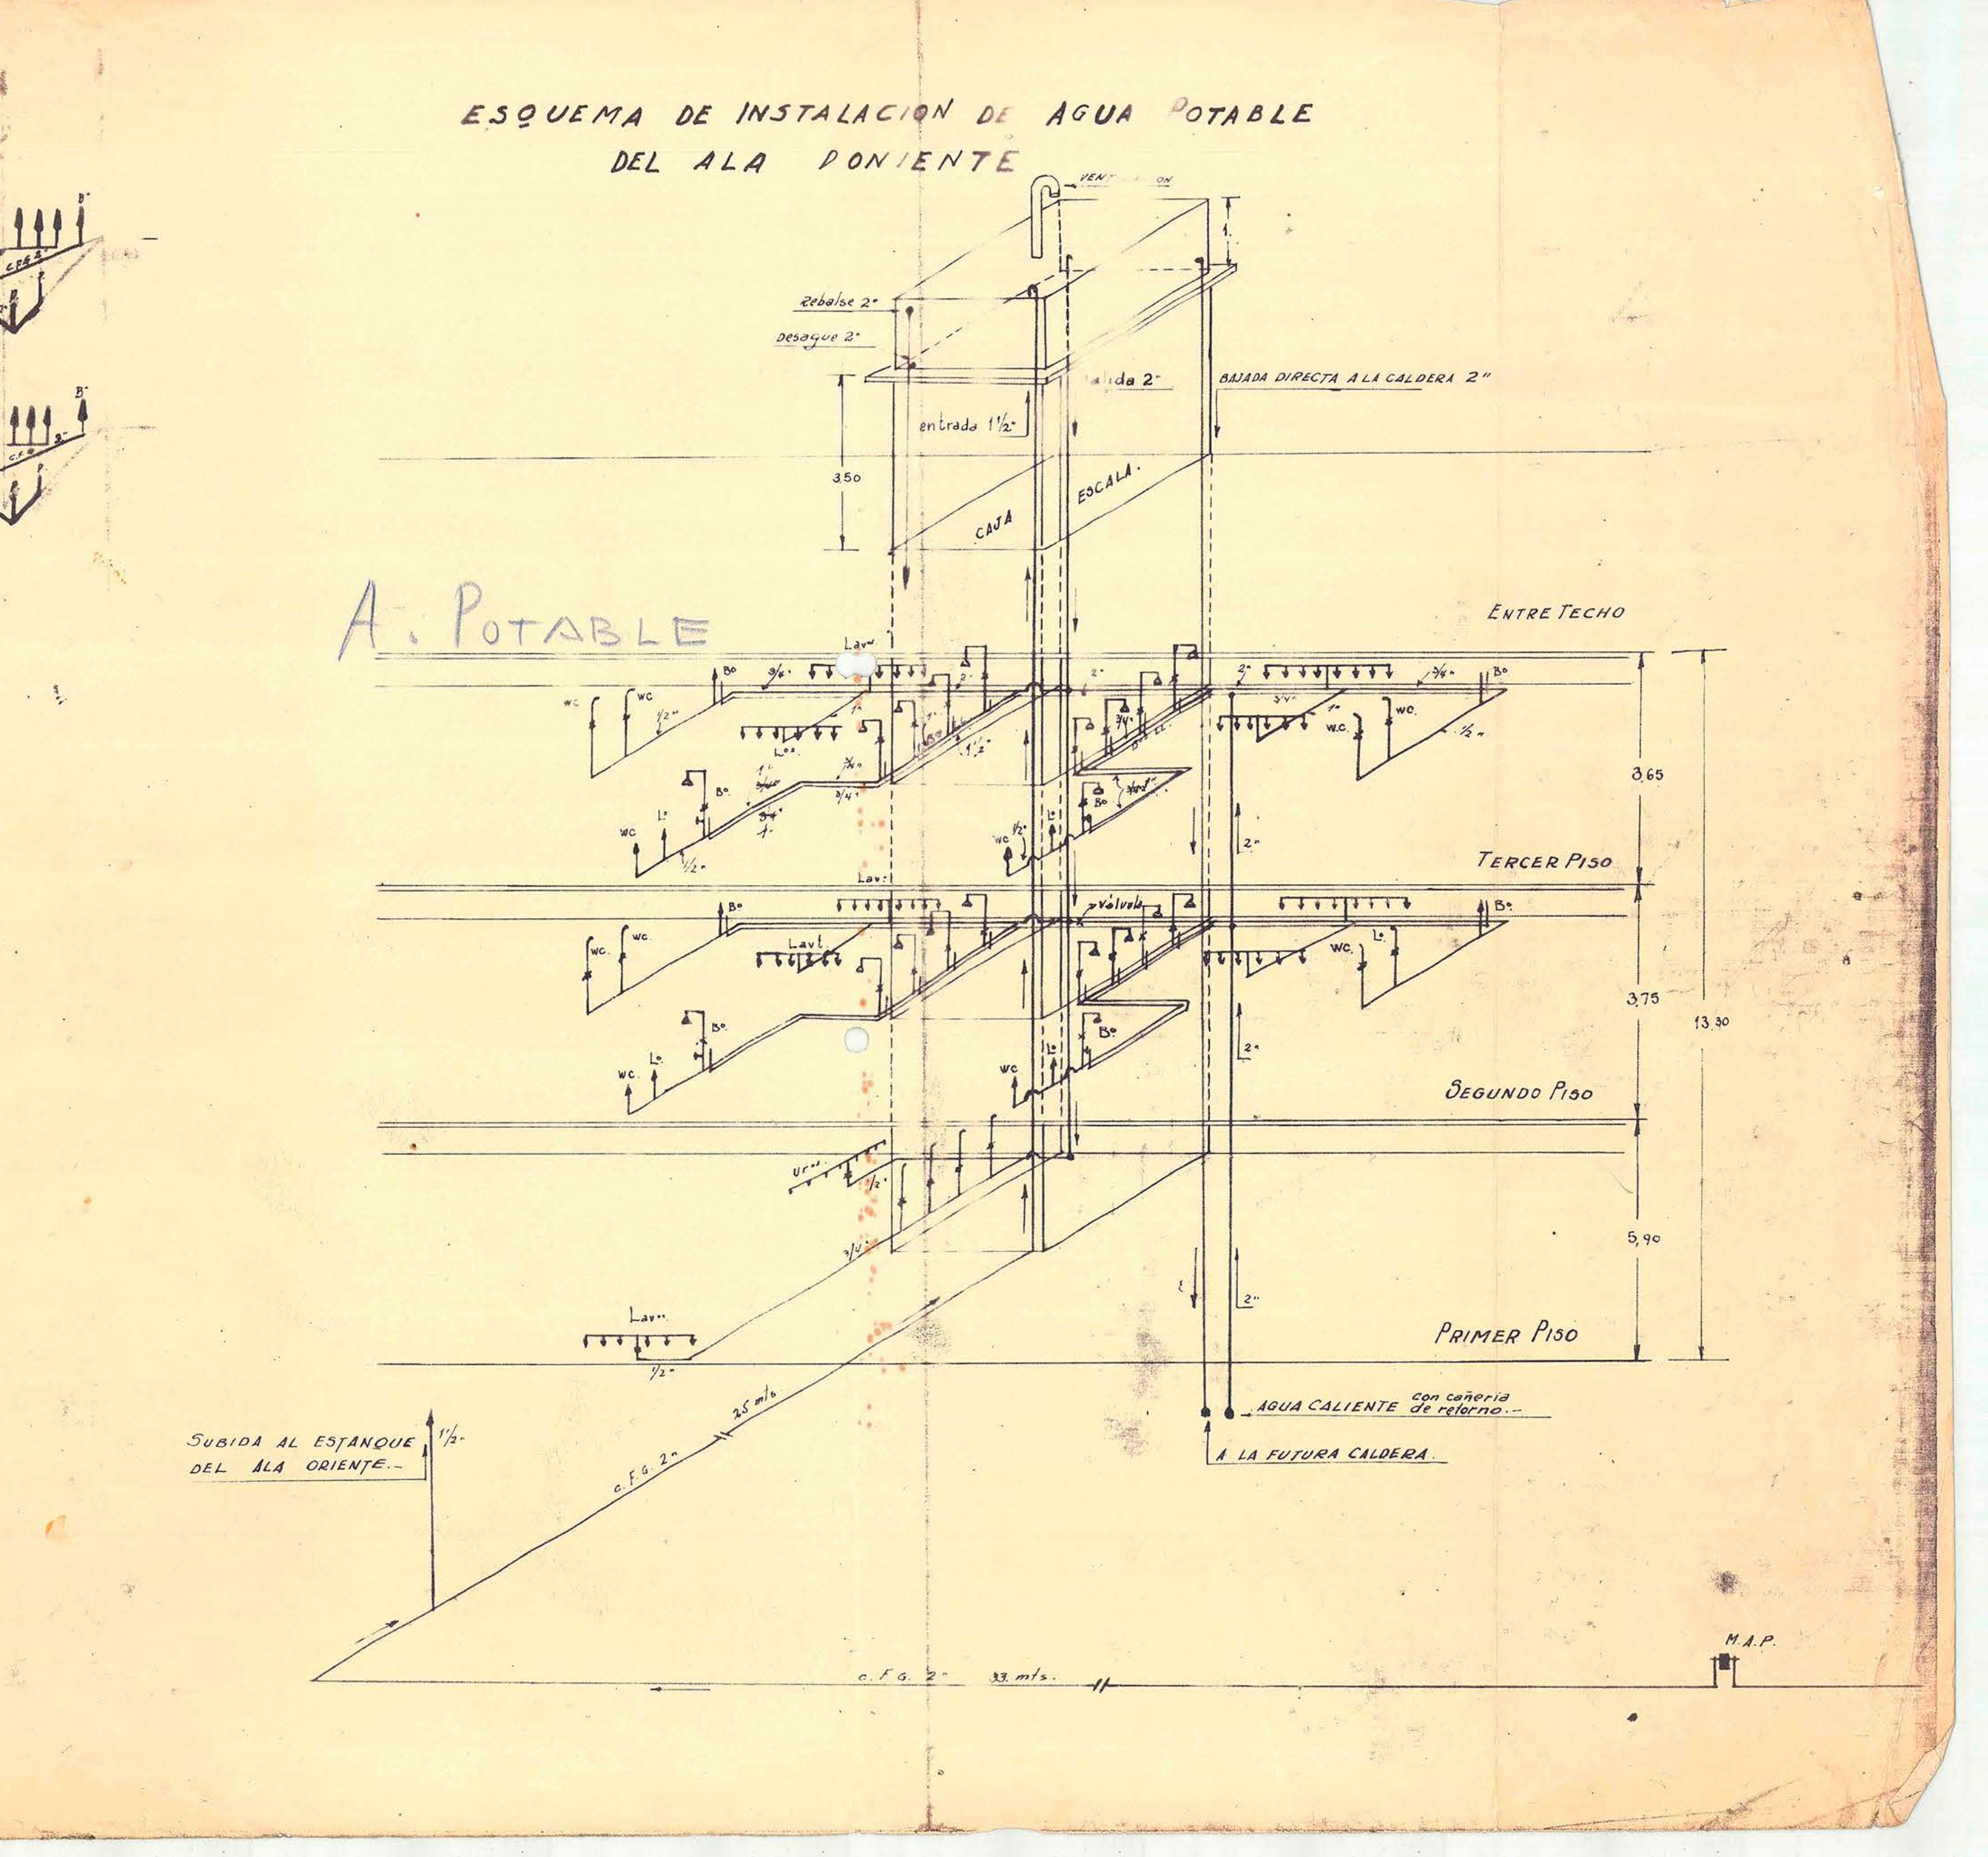

ESQUEMA DE INSTALACION DE AGUA POTABLE DEL ALA PONIENTE
A. POTABLE
ENTRE TECHO
TERCER PISO
SEGUNDO PISO
PRIMER PISO
SUBIDA AL ESTANQUE DEL ALA ORIENTE
AGUA CALIENTE con cañeria de retorno
A LA FUTURA CALDERA
CASA ESCALA
M.A.P.