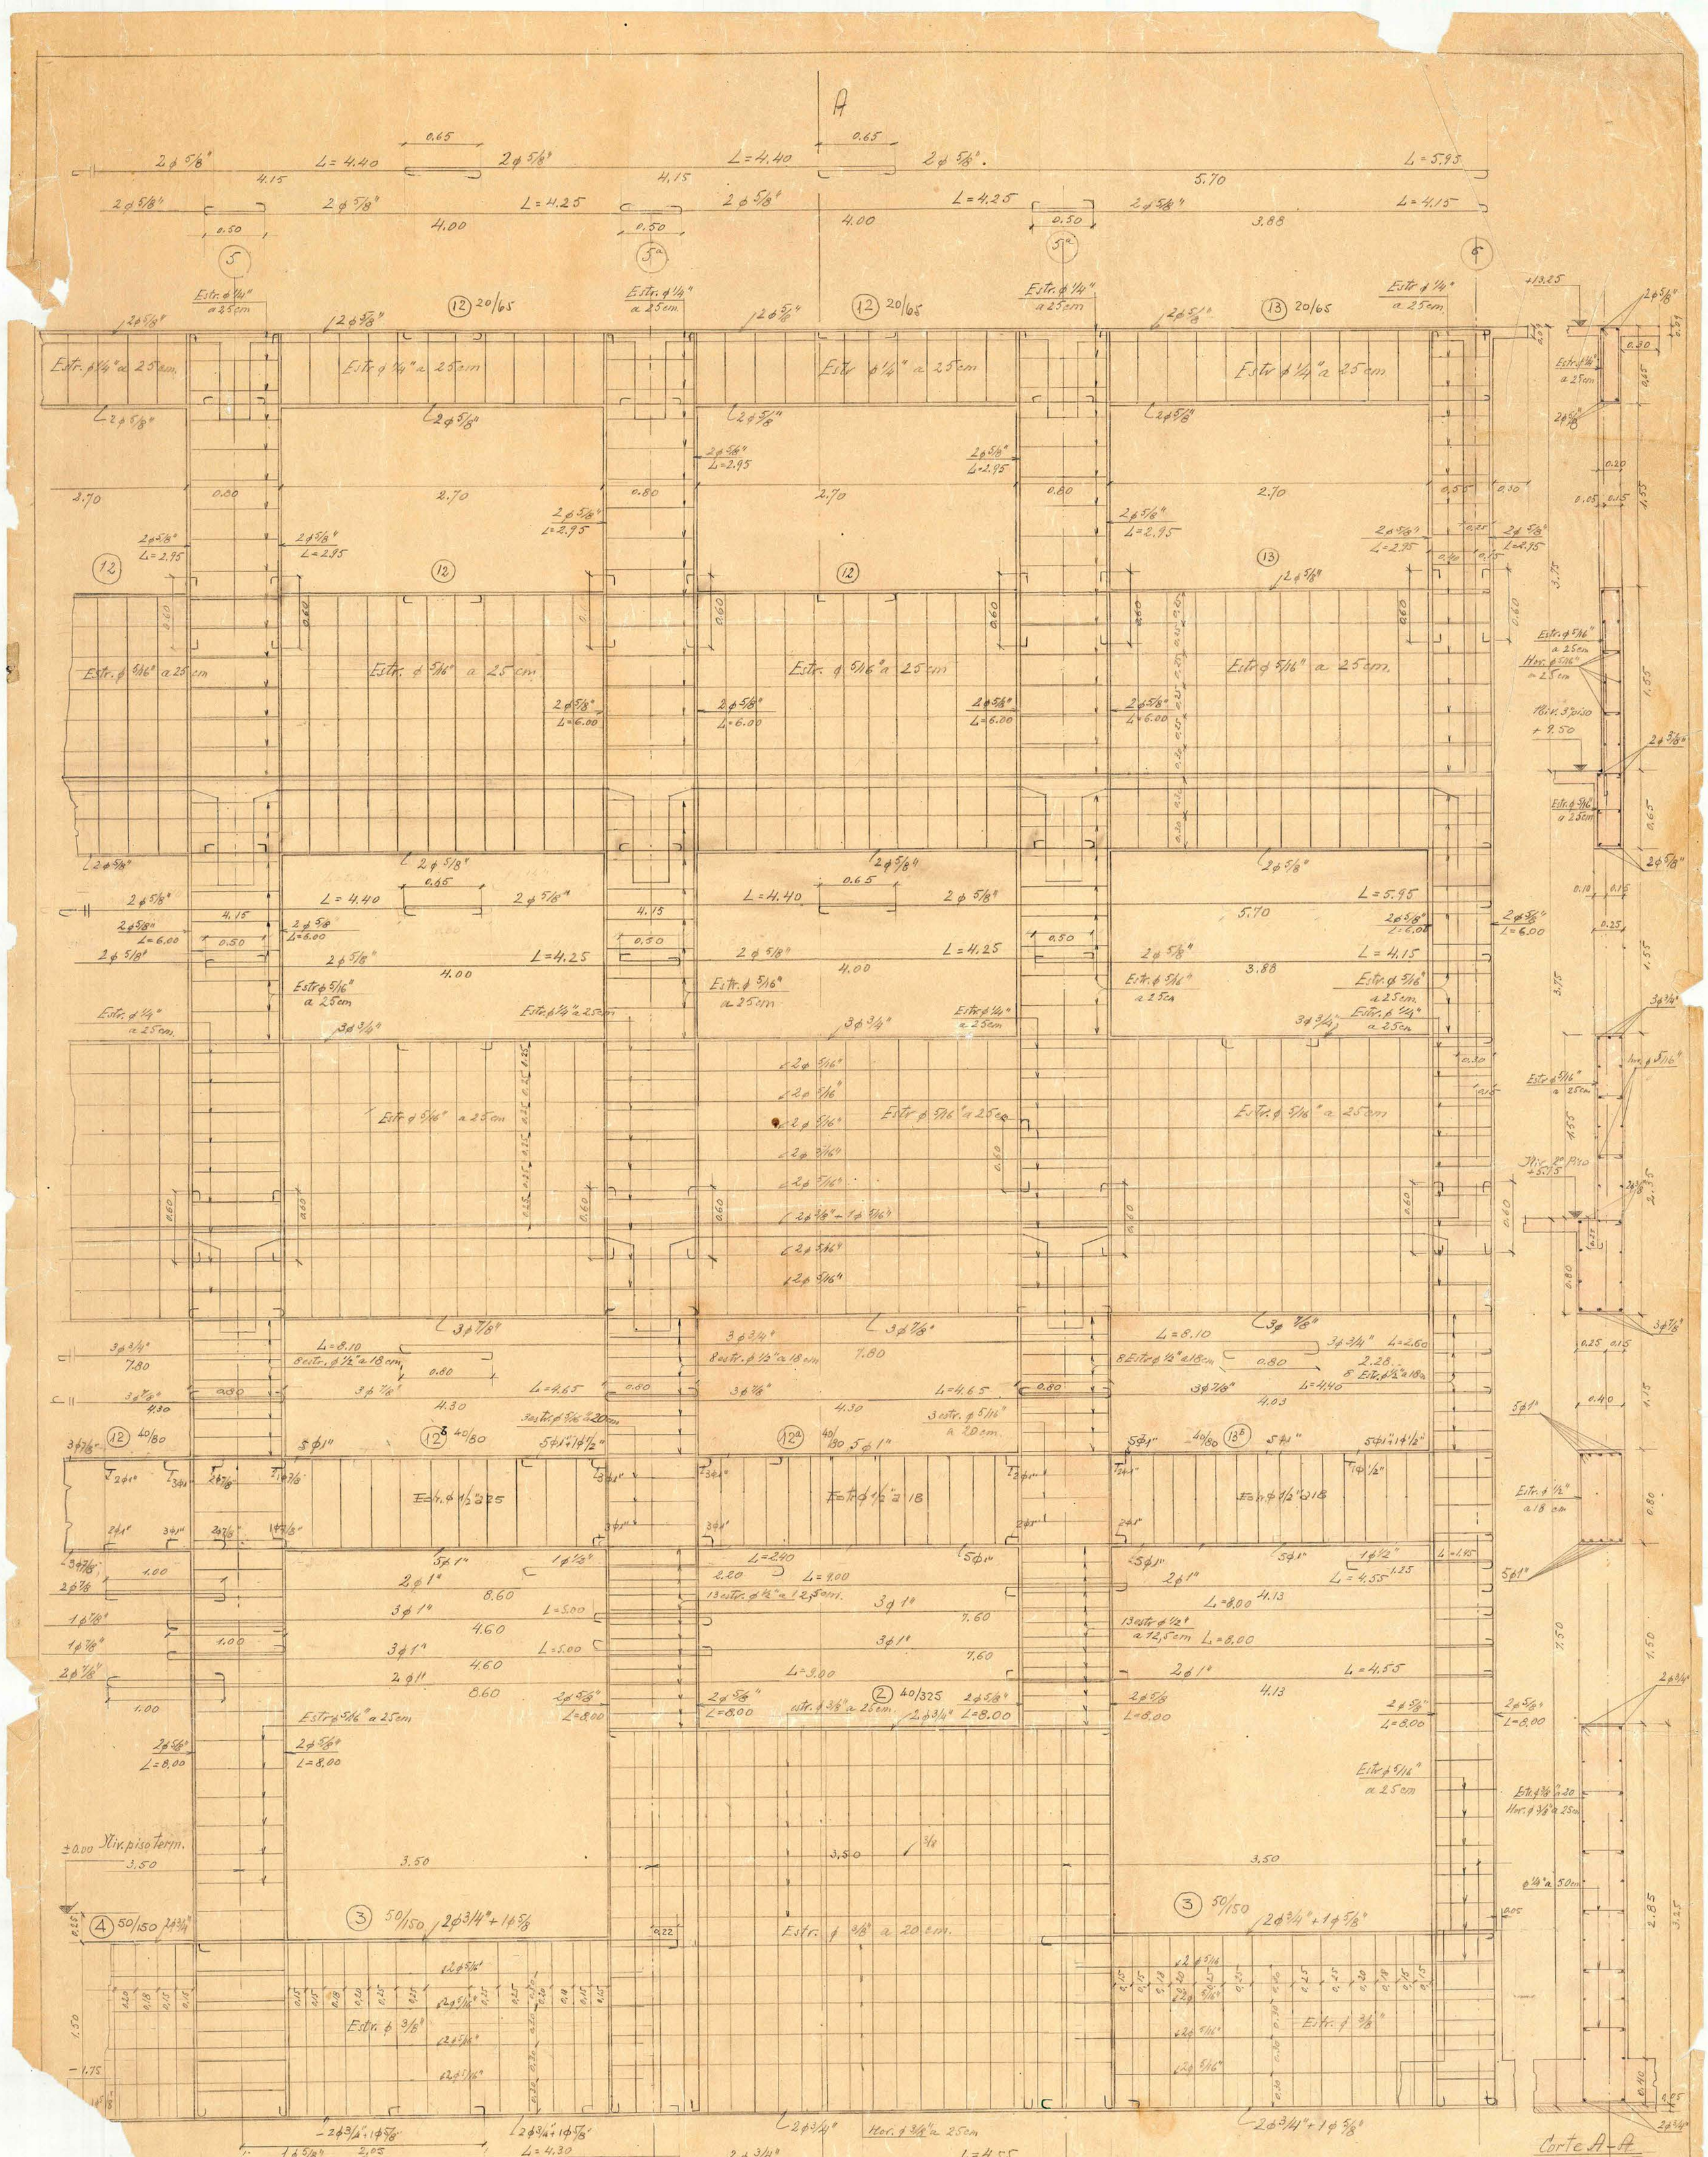
A
Estr. ϕ 1/4" a 25cm
Estr. ϕ 5/16" a 25cm
Estr. ϕ 1/4" a 25cm
Estr. ϕ 5/16" a 25cm
Estr. ϕ 1/2" a 18
Estr. ϕ 3/8" a 20 cm.
Corte A-A
Ver pl. 10
Liceo de hombres de Concepcion
Escantillon de fachada 6 - 5a - 5 -
Escala 1:20
Santiago 4 de Diciembre de 1946