

Liceo de Hombres de Concepcion


Planta General de la construcción

Escala 1:100

1.

Santiago 18 de Noviembre de 1946

A. Francisco

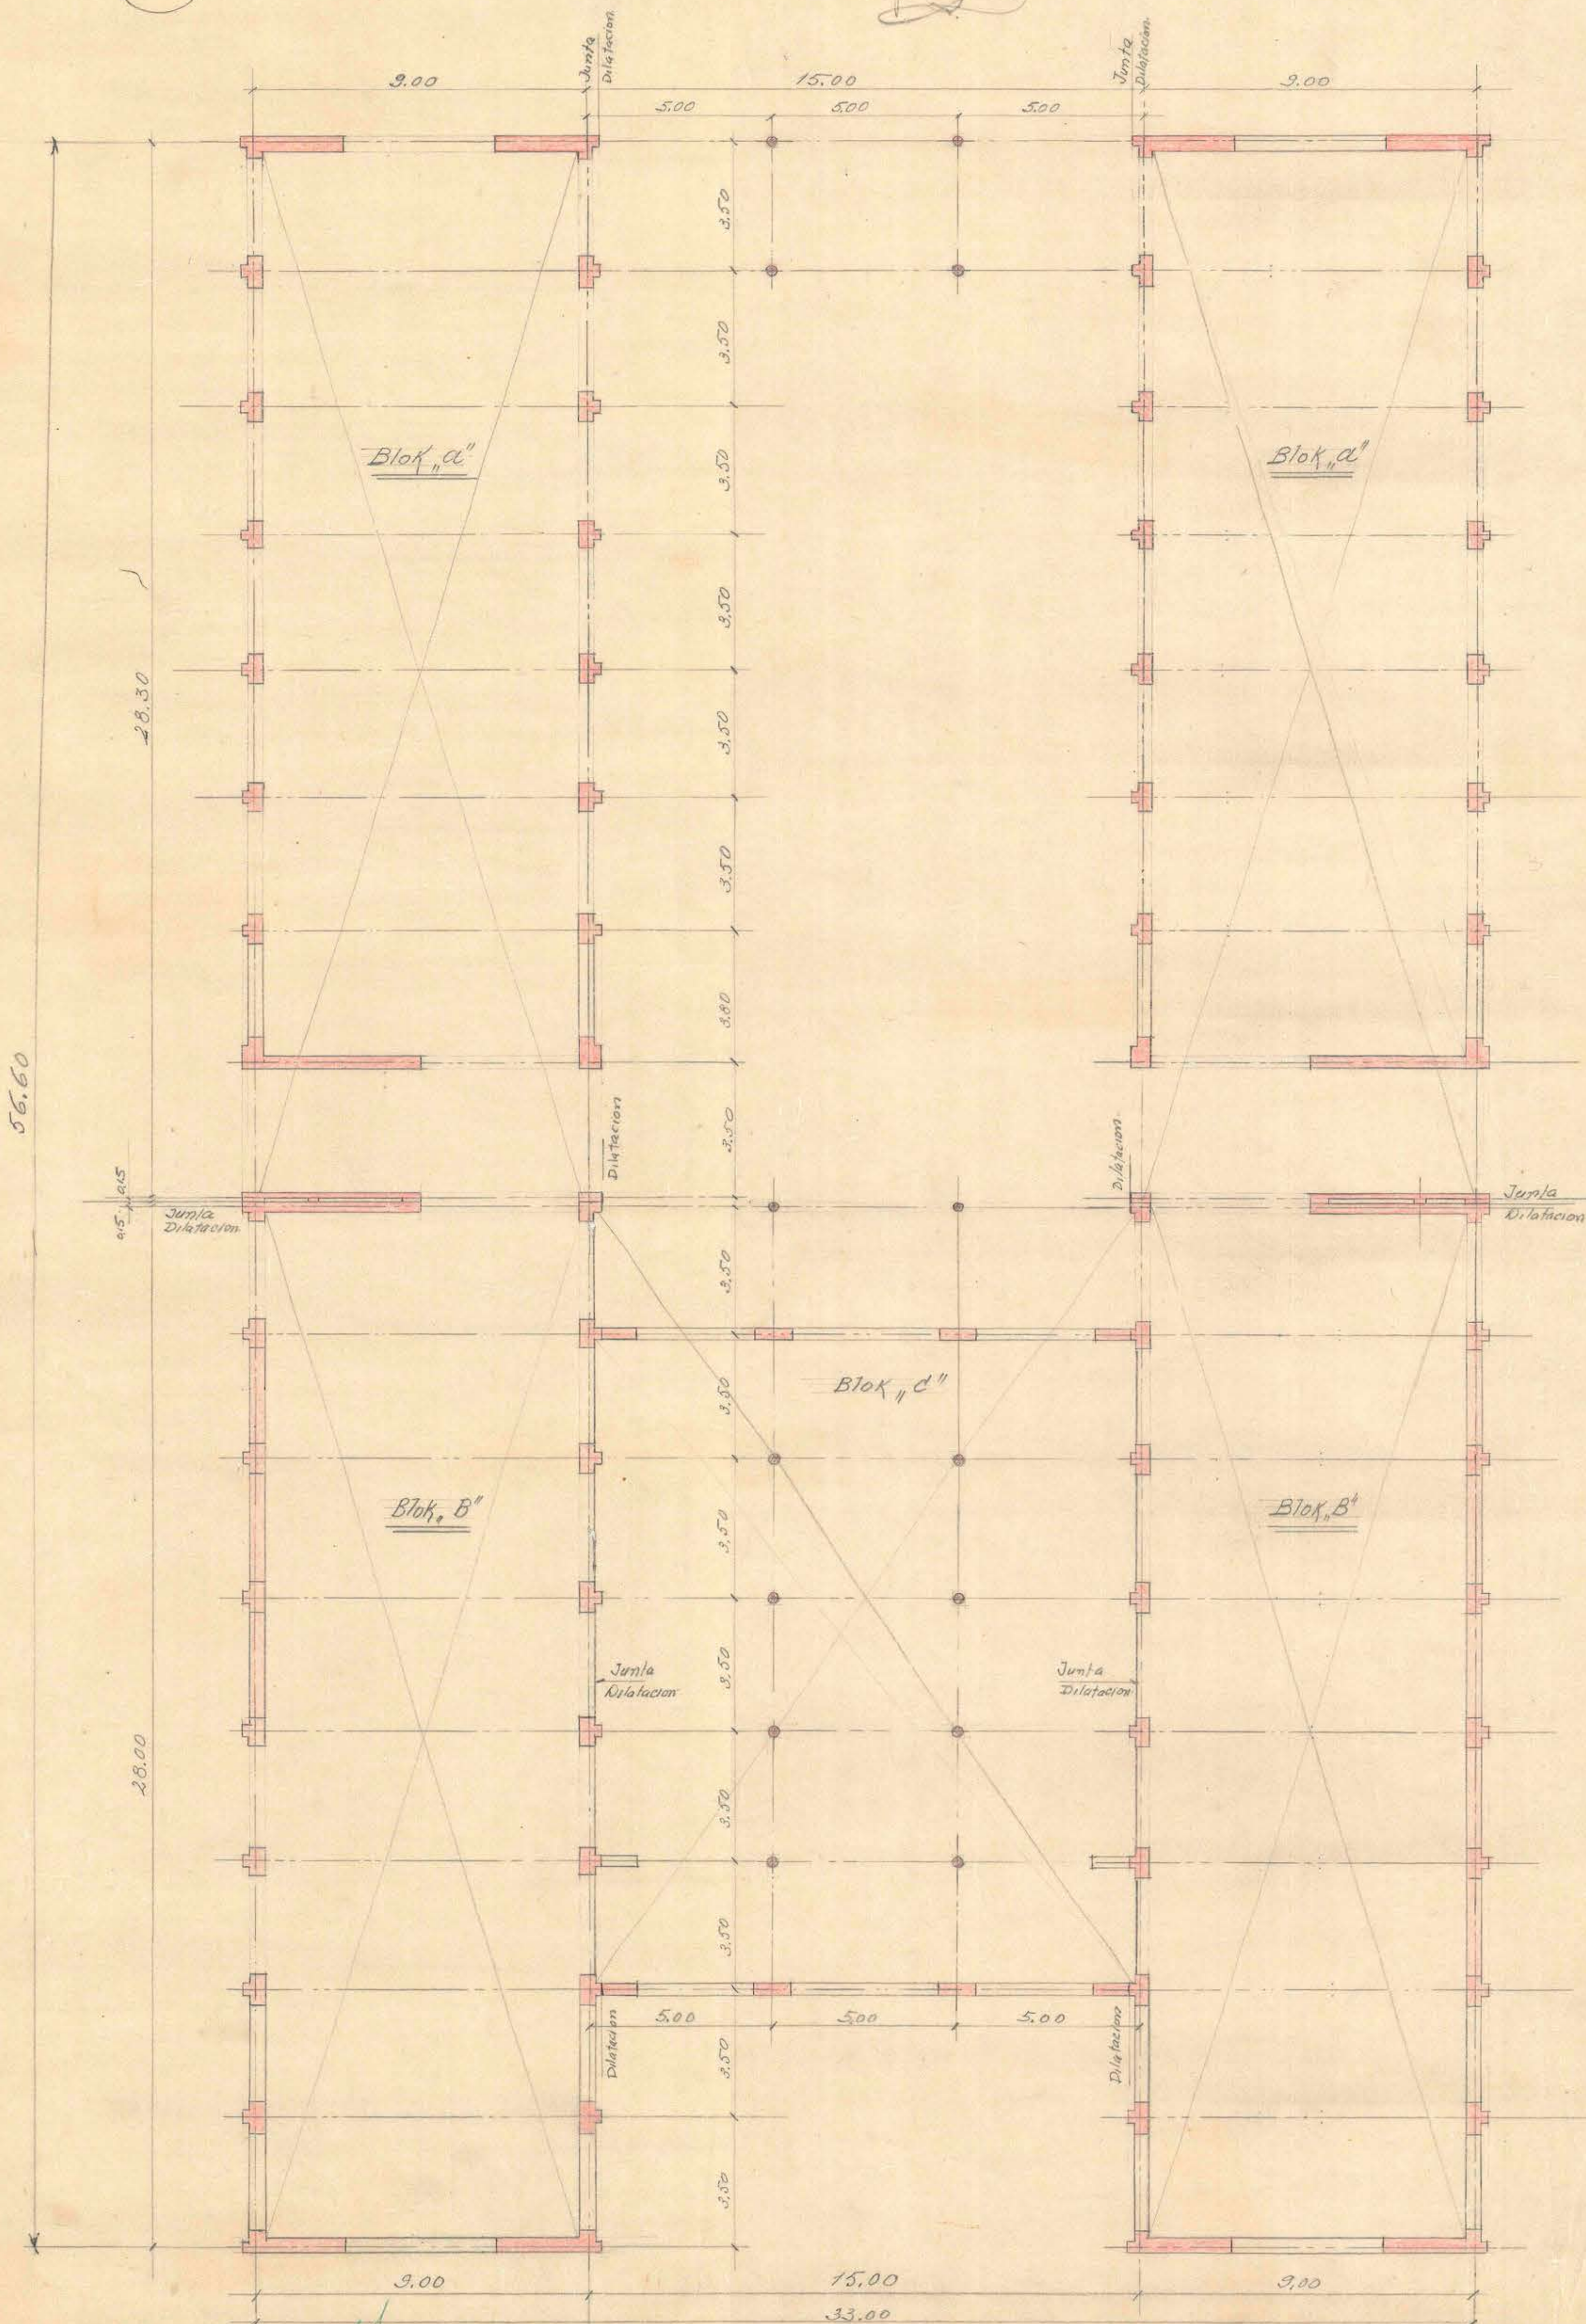

Clavet
10-1X-47