


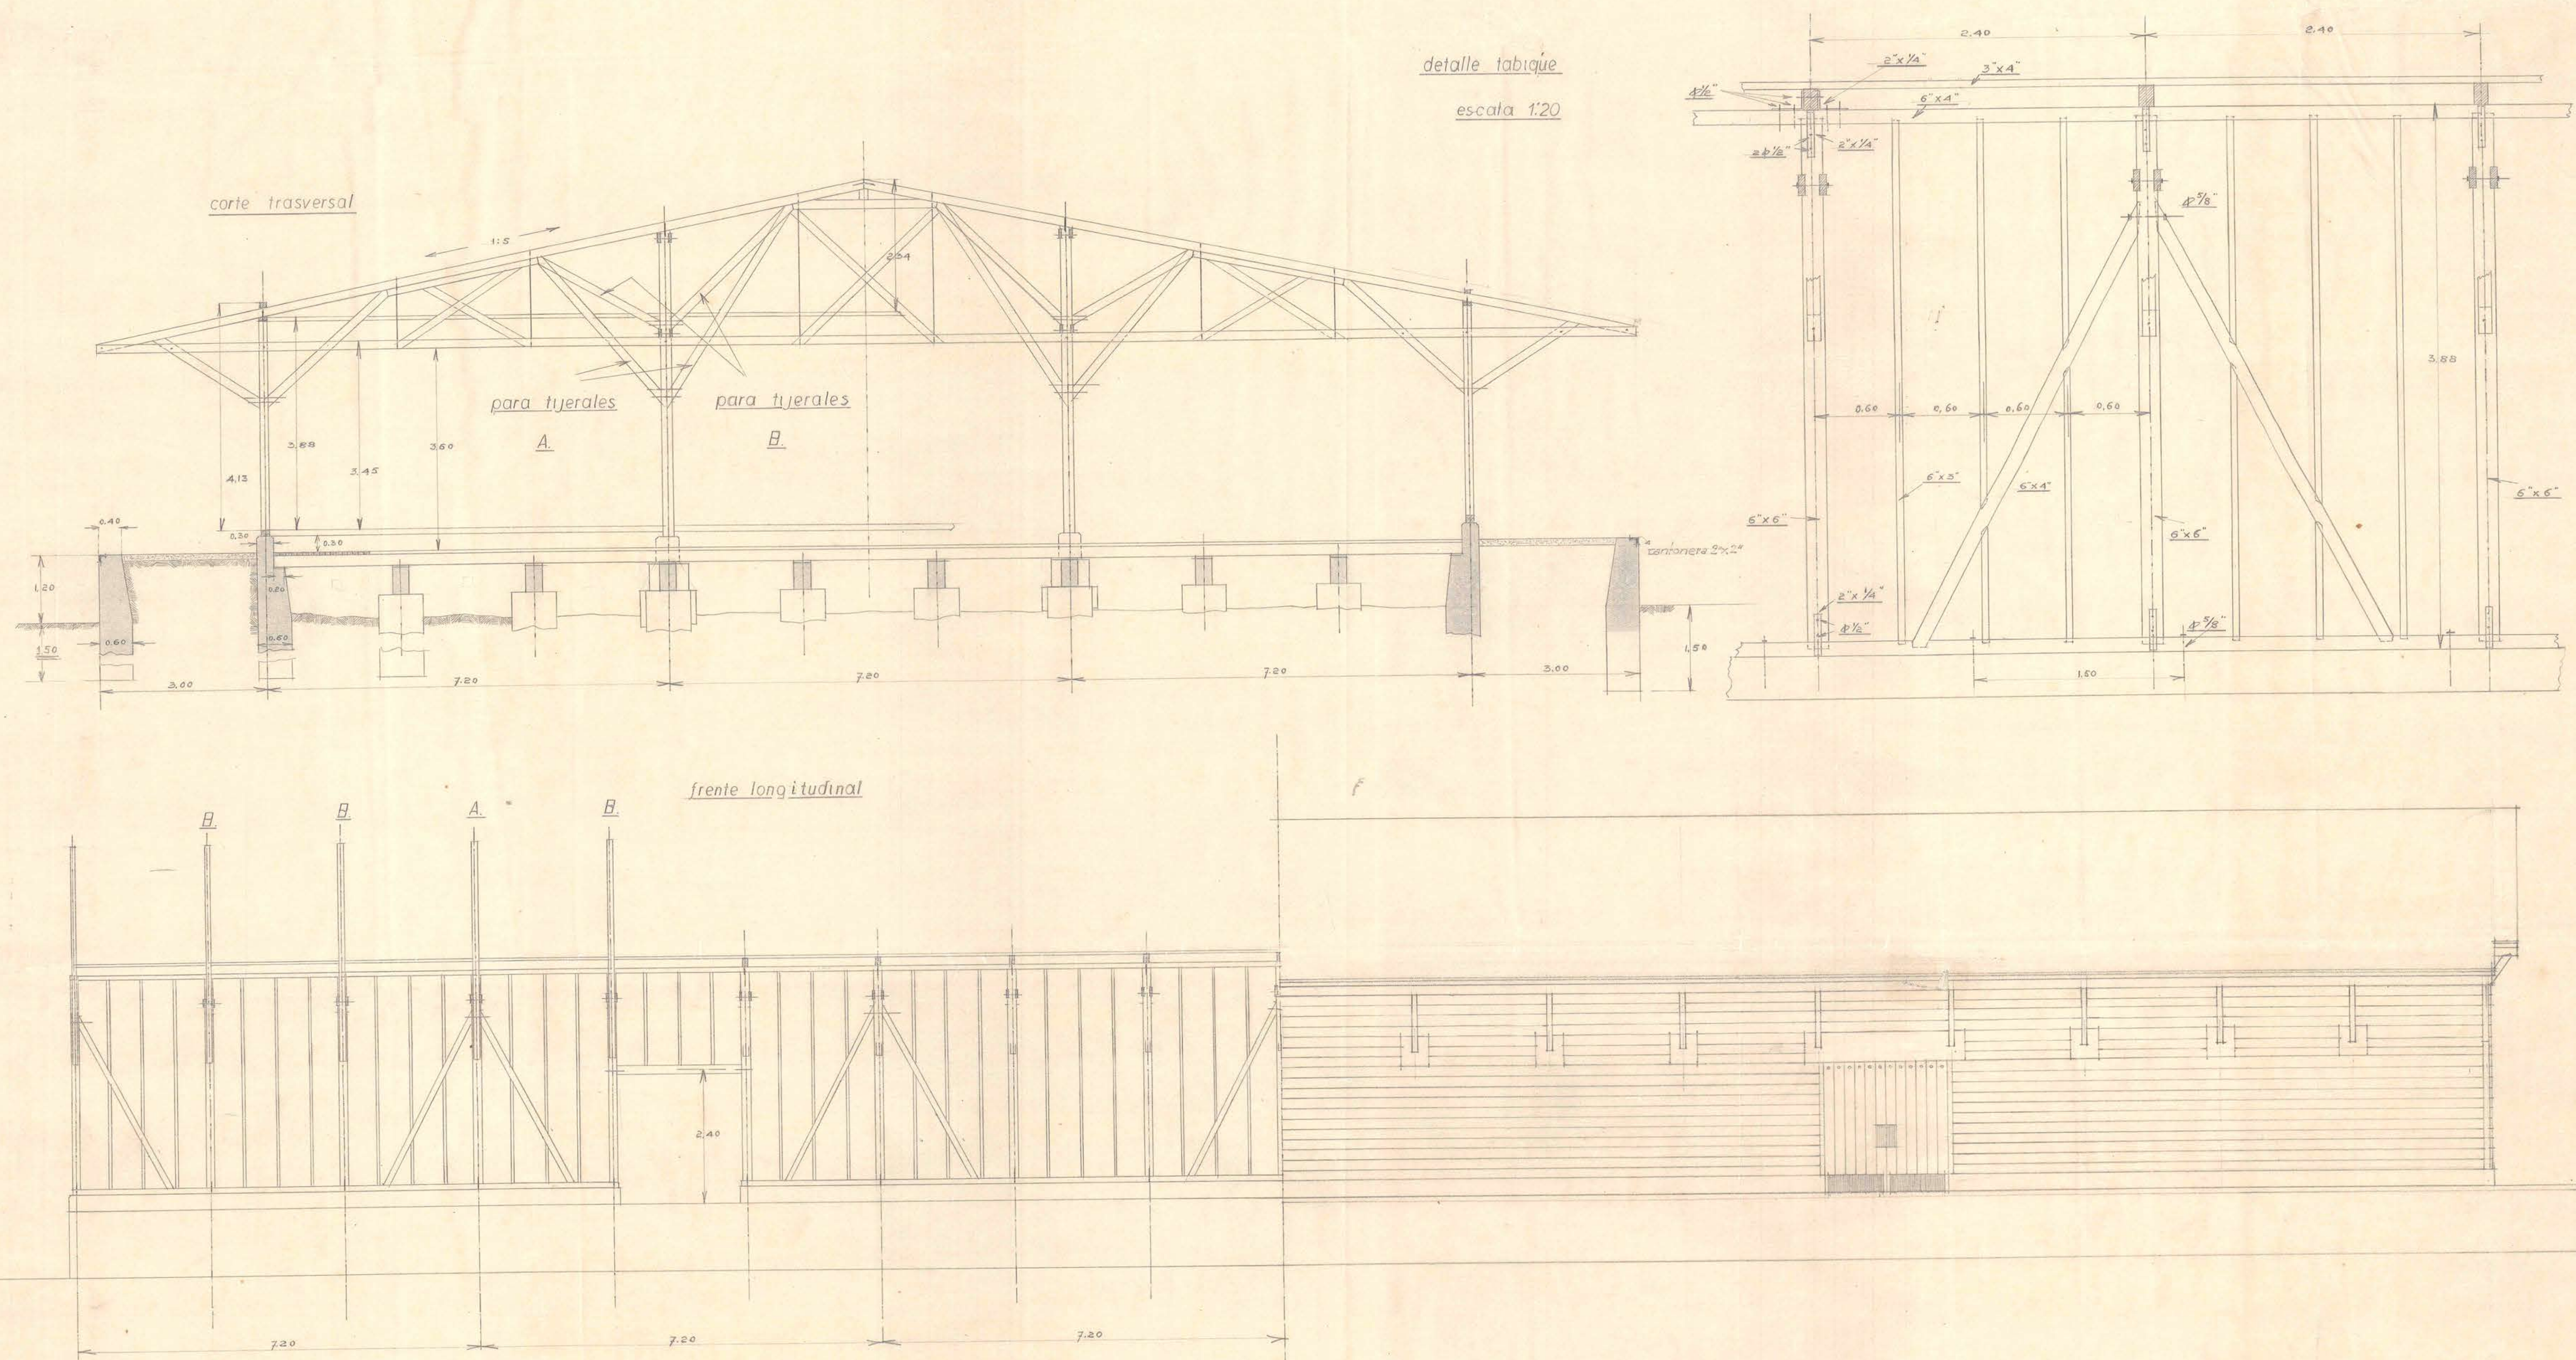

detalle tabique
escala 1:20

corte trasversal

frente longitudinal

BODEGA DEL PACKING HOUSE
UBICACION: ESTACION DE ANGOL

FACHADA LATERAL, CORTES Y DETALLE DE TABIQUE

ESCALAS: 0.02 y 0.05 M.T. P. M.T.

PLANO NO. 1015
DISEÑADO: O.A. 7.9.6.
FECHA: 16/10/99.
V.O. 3°

HELMUT RAUPLY
PATRICIO RAUPLY
ARQUITECTOS
SANTIAGO



Handwritten signatures and date: 23/IX/99.