



PROYECTO	TERMINAL DE PASAJEROS
UBICACION	AEROPUERTO CERRO MORENO, ANTOFAGASTA
FECHA	FACHADA DE ACCESO
DISEÑADOR	GONZALO GUDOLPHY S.
ESCALA	1:50
PROYECTISTA	AUGUSTO IGLESIAS
PROYECTISTA	ORLANDO TORREALBA D.

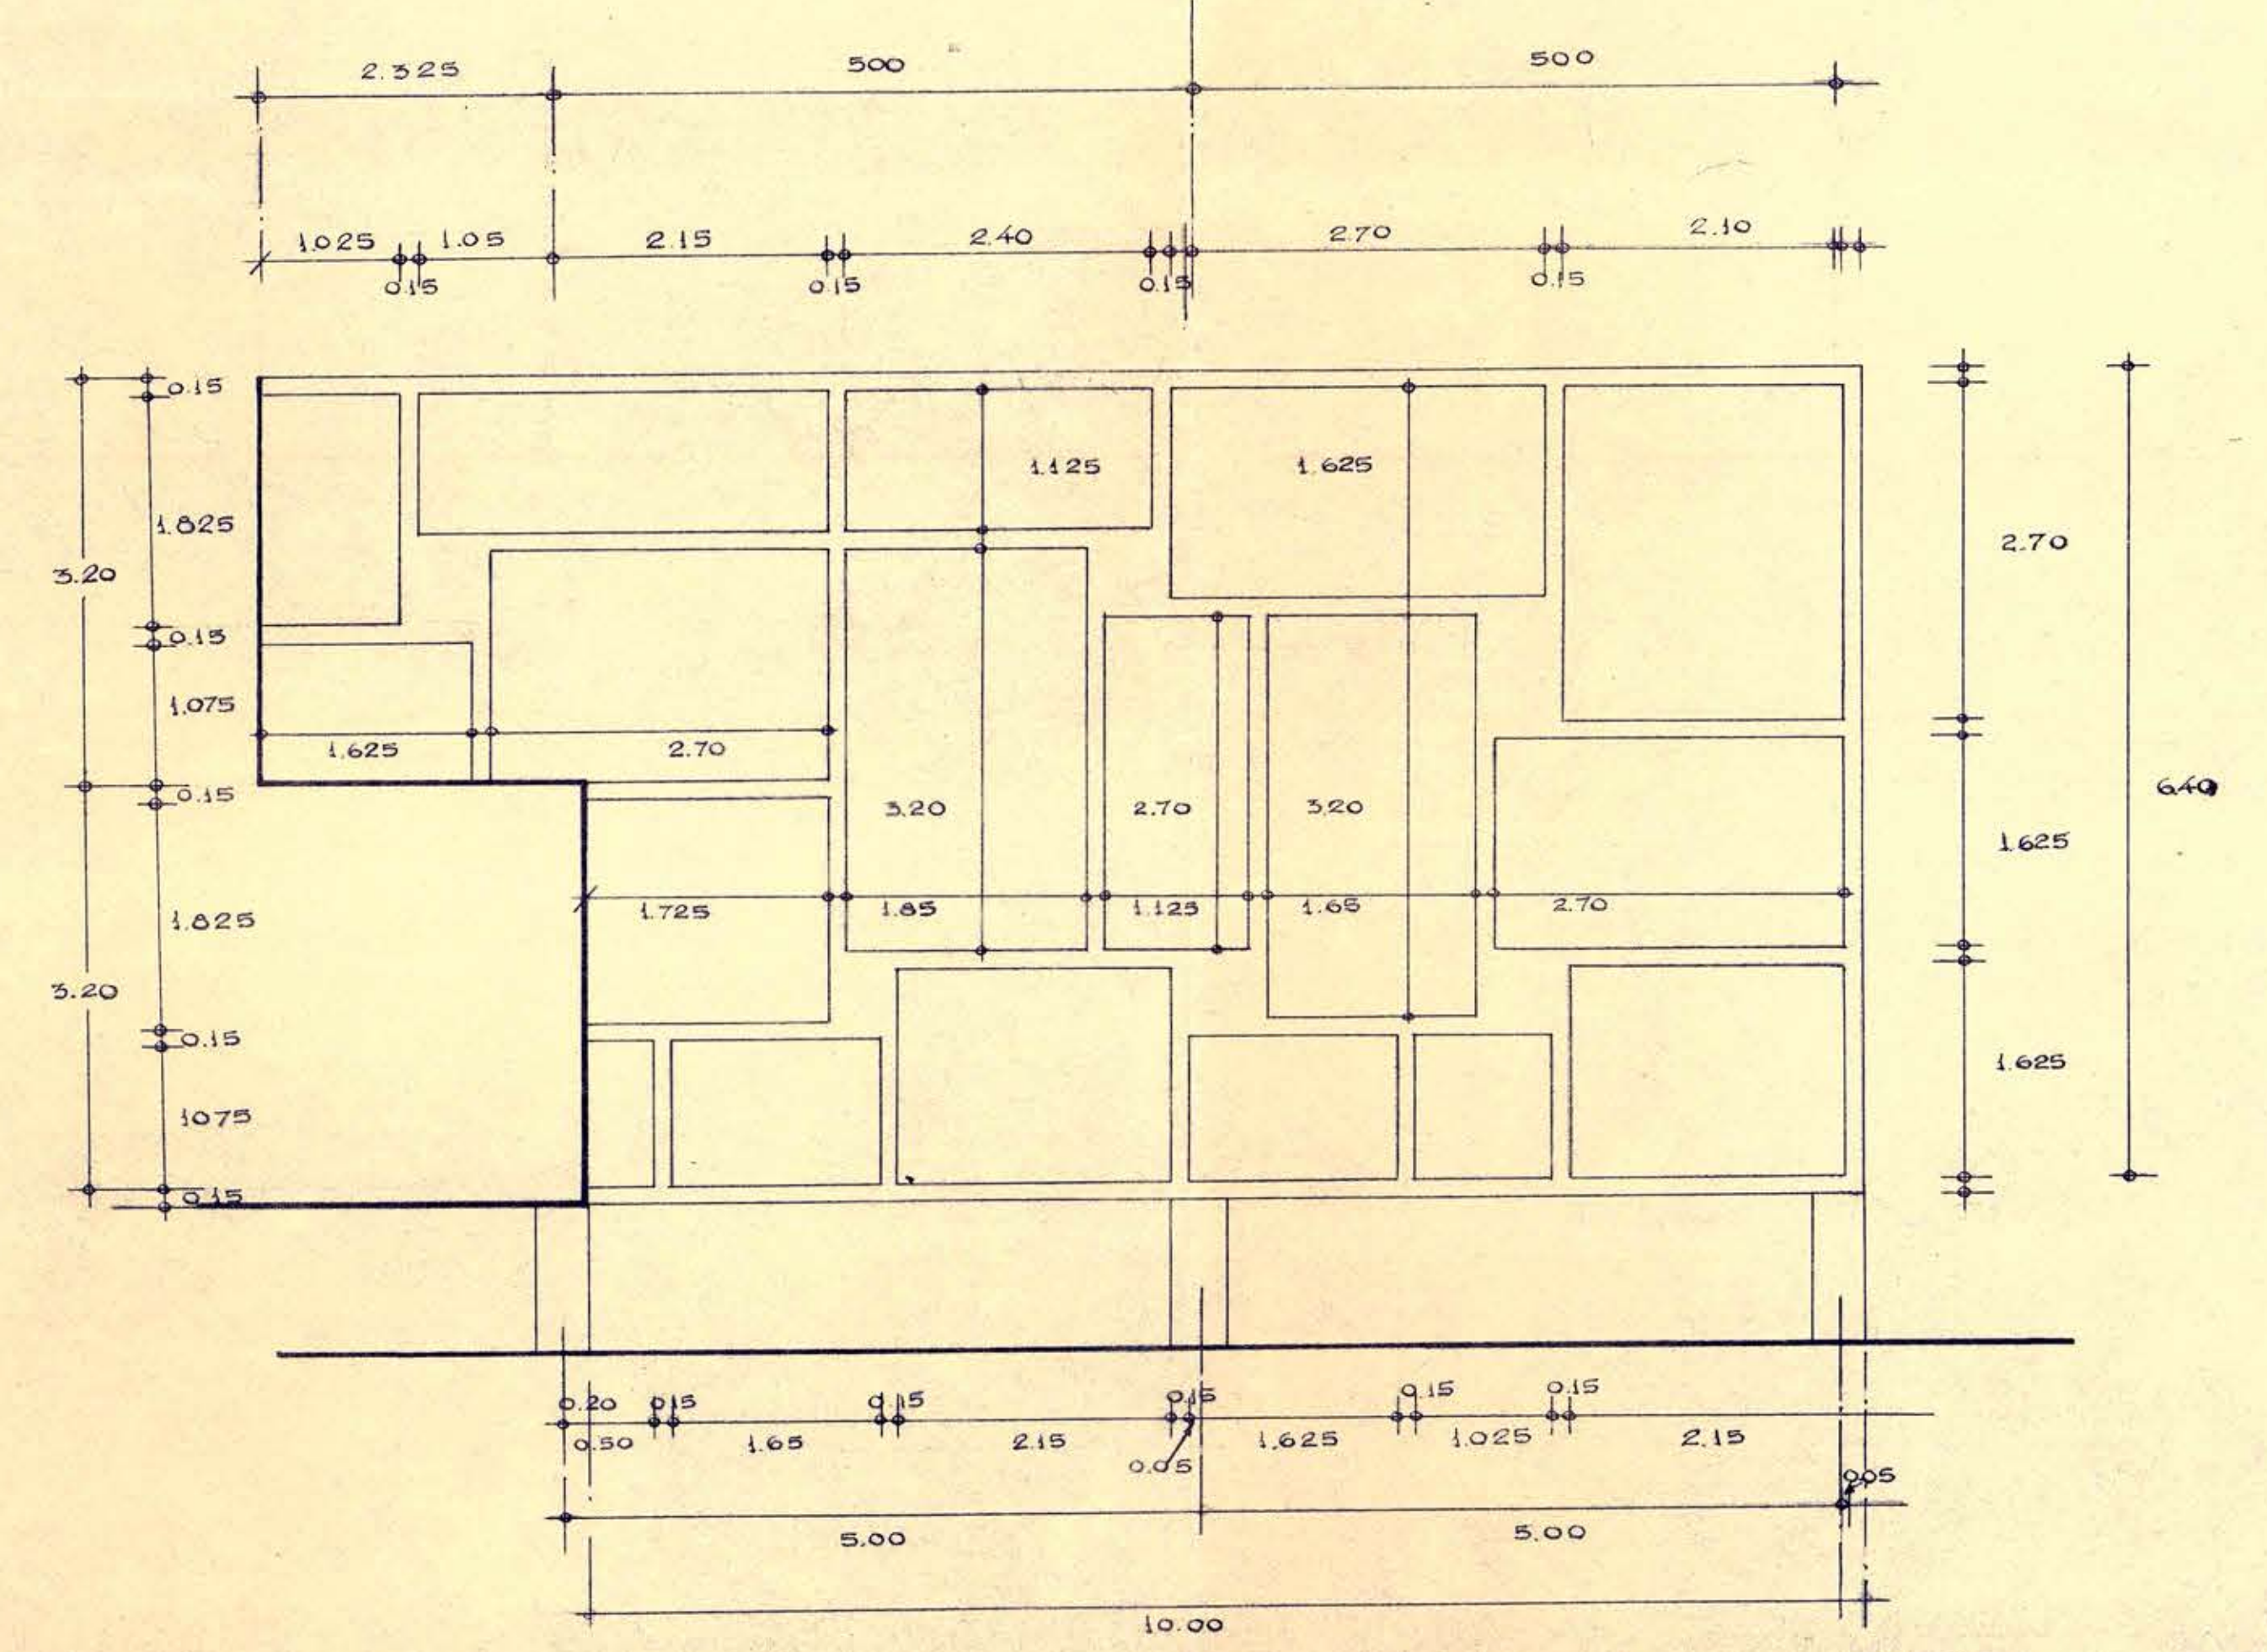

FACHADA DE ACCESO

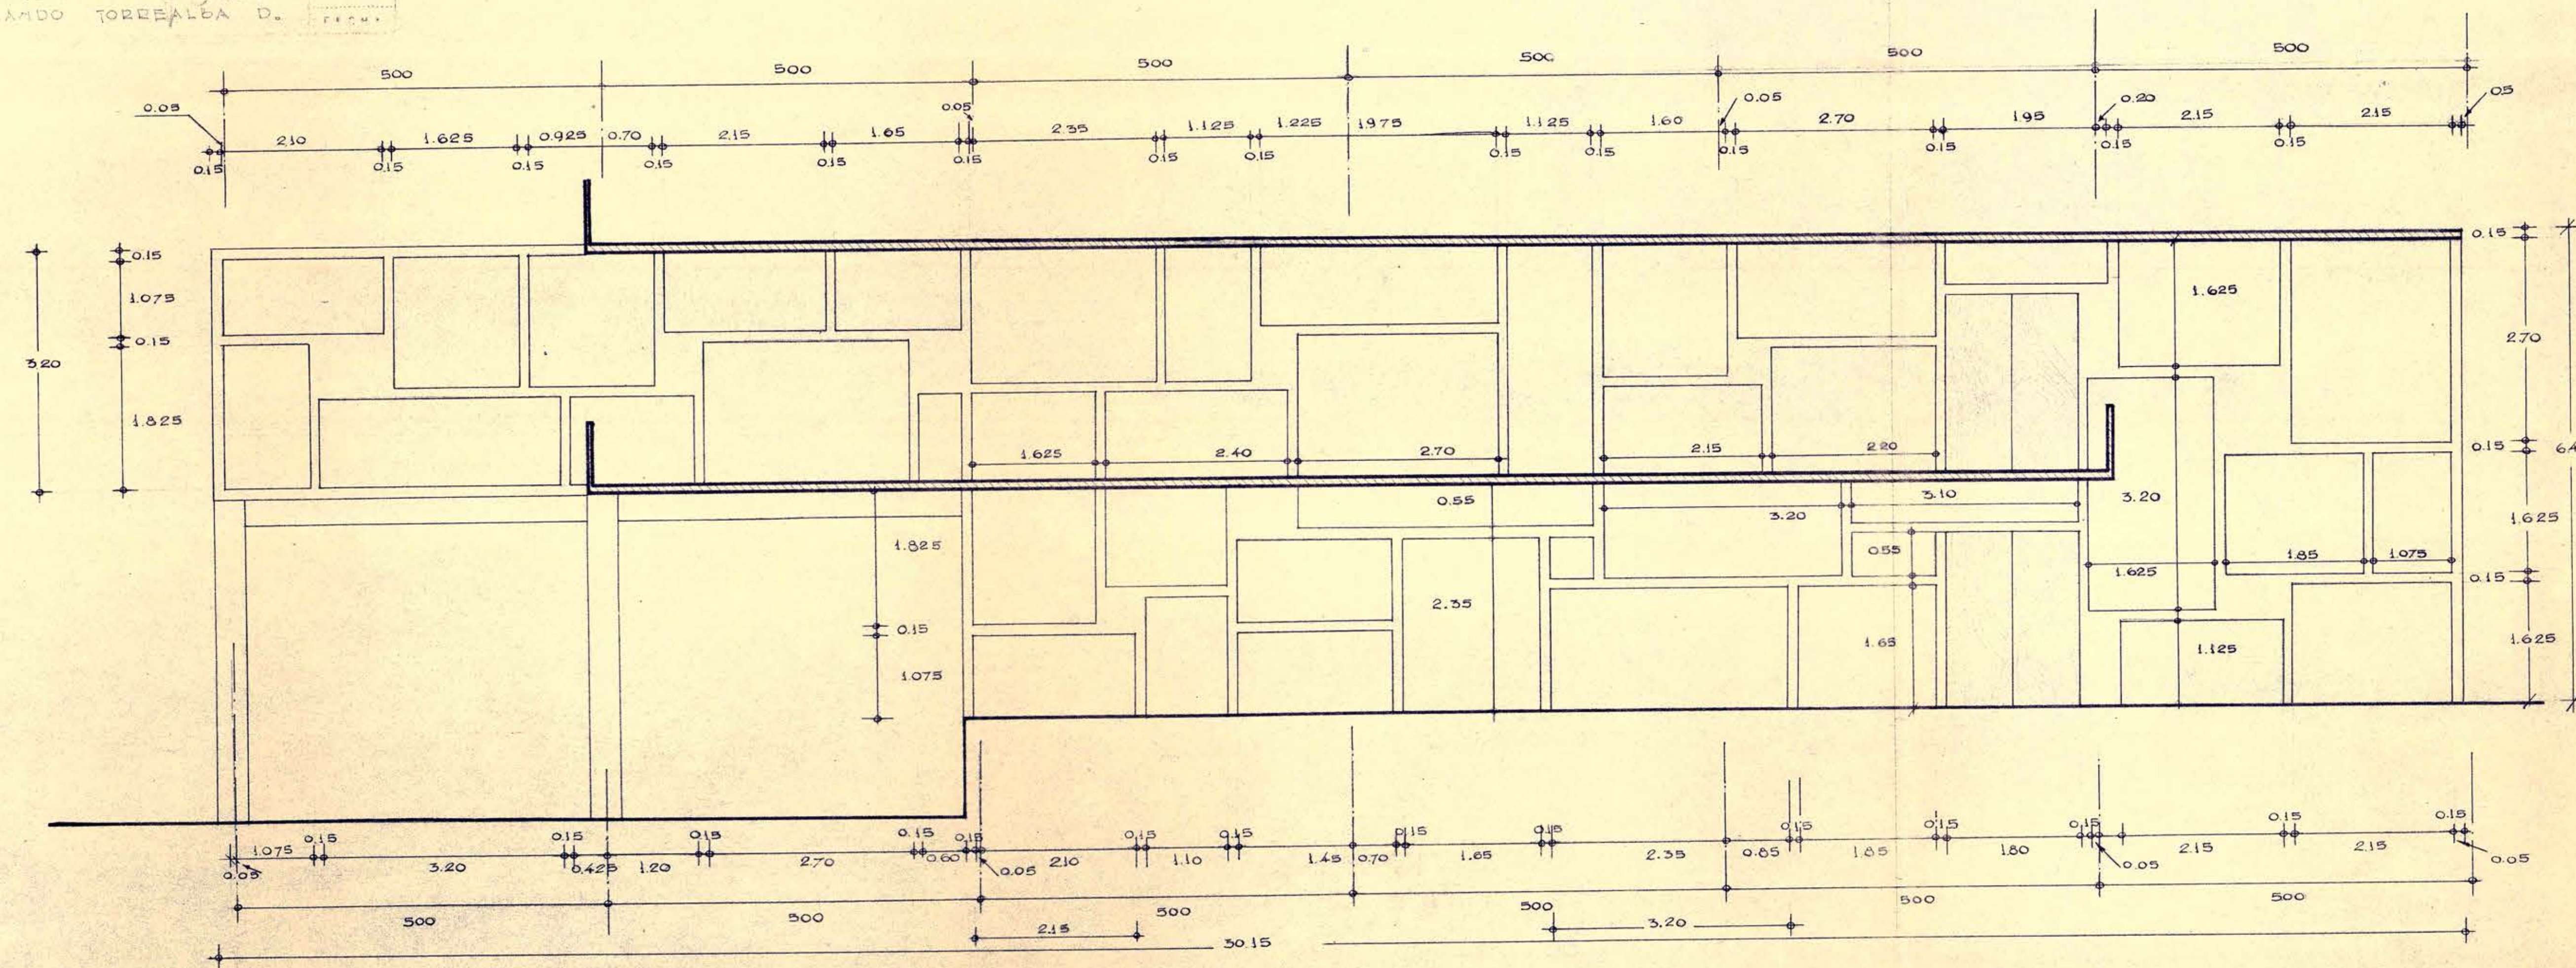