


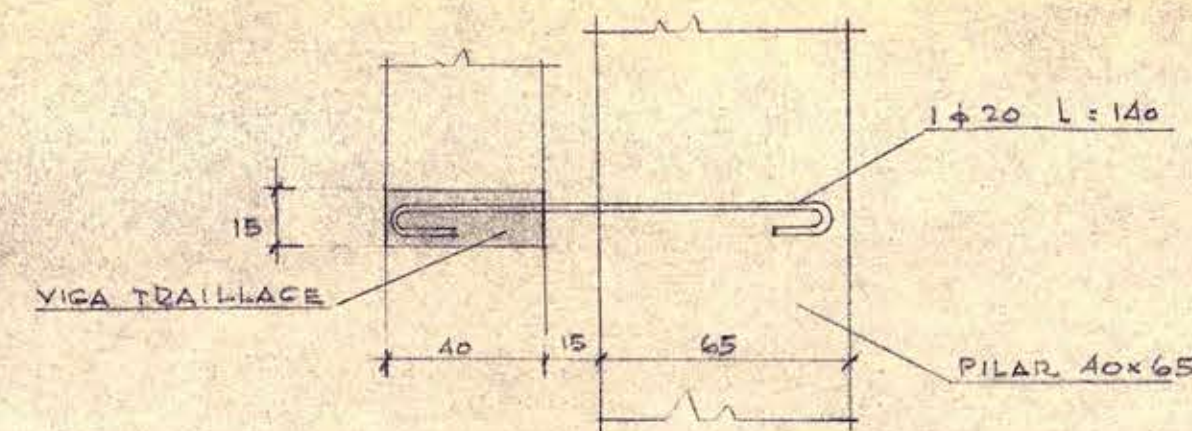


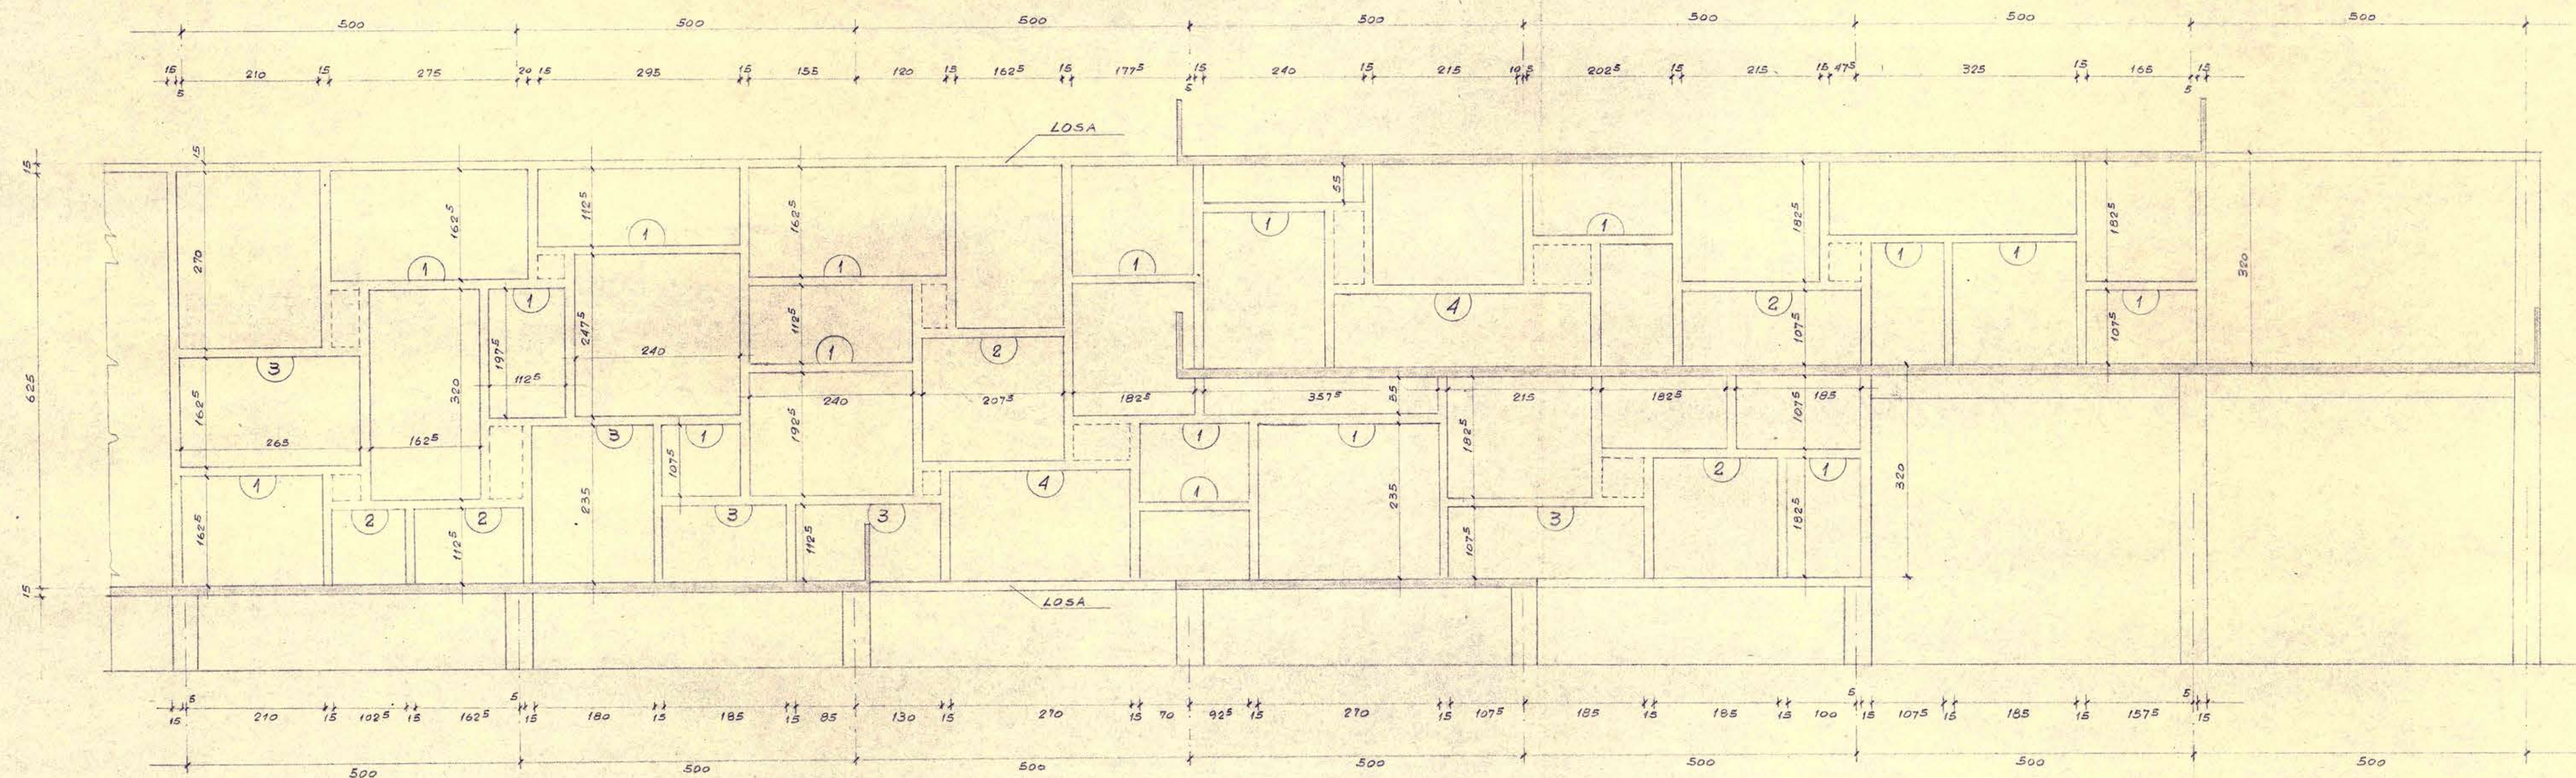

NOTA: LOS ANCLAJES + 20 DEL TRAILLAGE, SE HARAN EN TODOS LOS PUNTOS DE CRUCE DE VIGAS DEL TRAILLAGE CON PILARES DE 40x65.

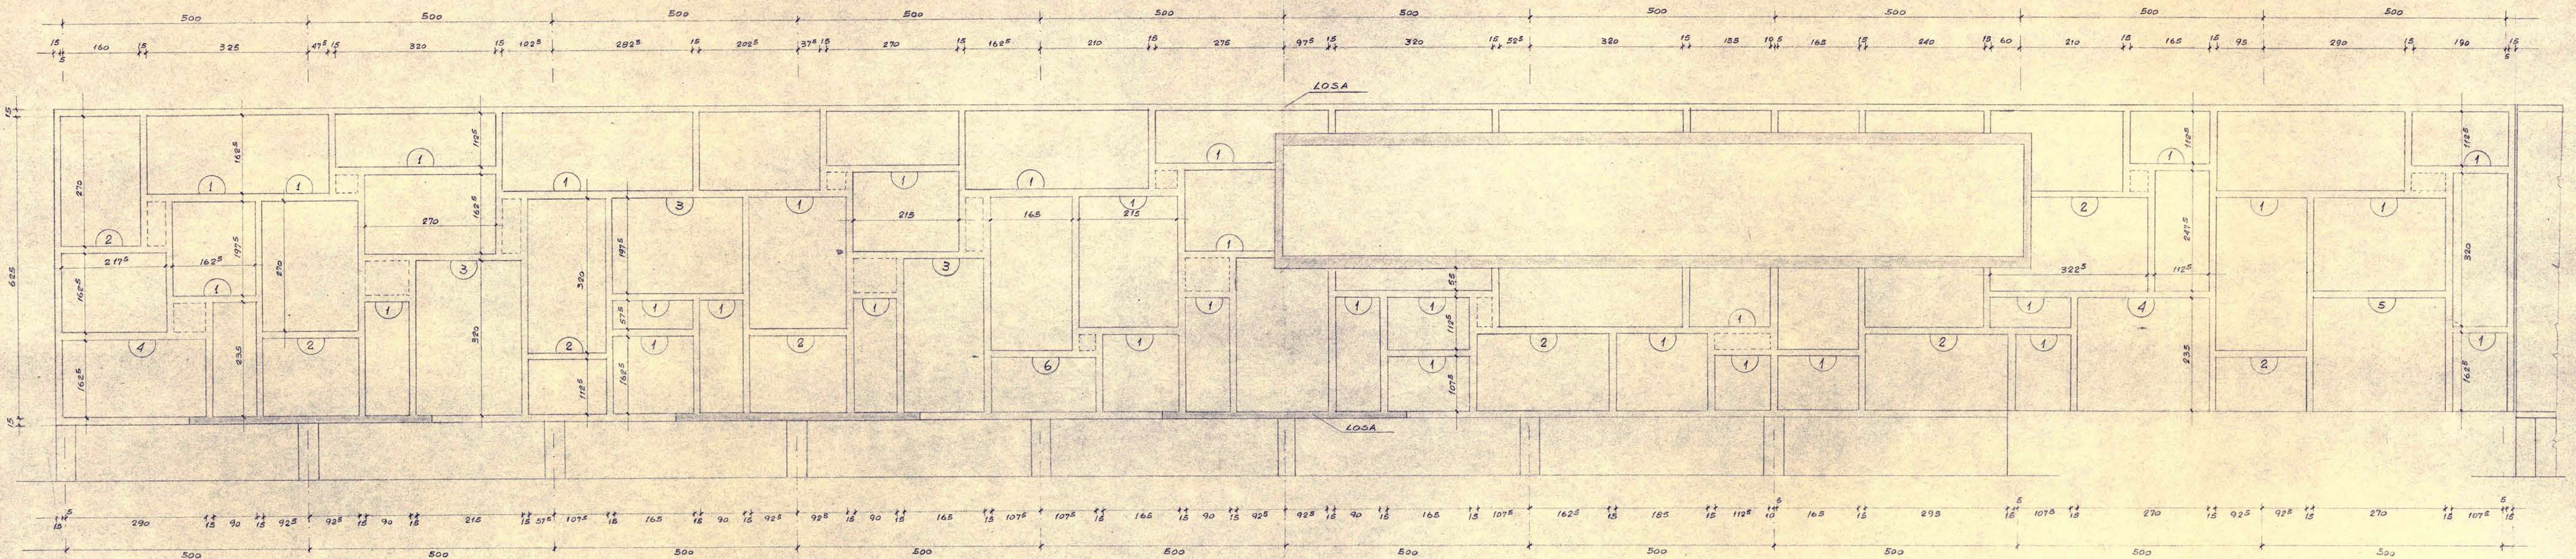

DETALLES DE VIGAS

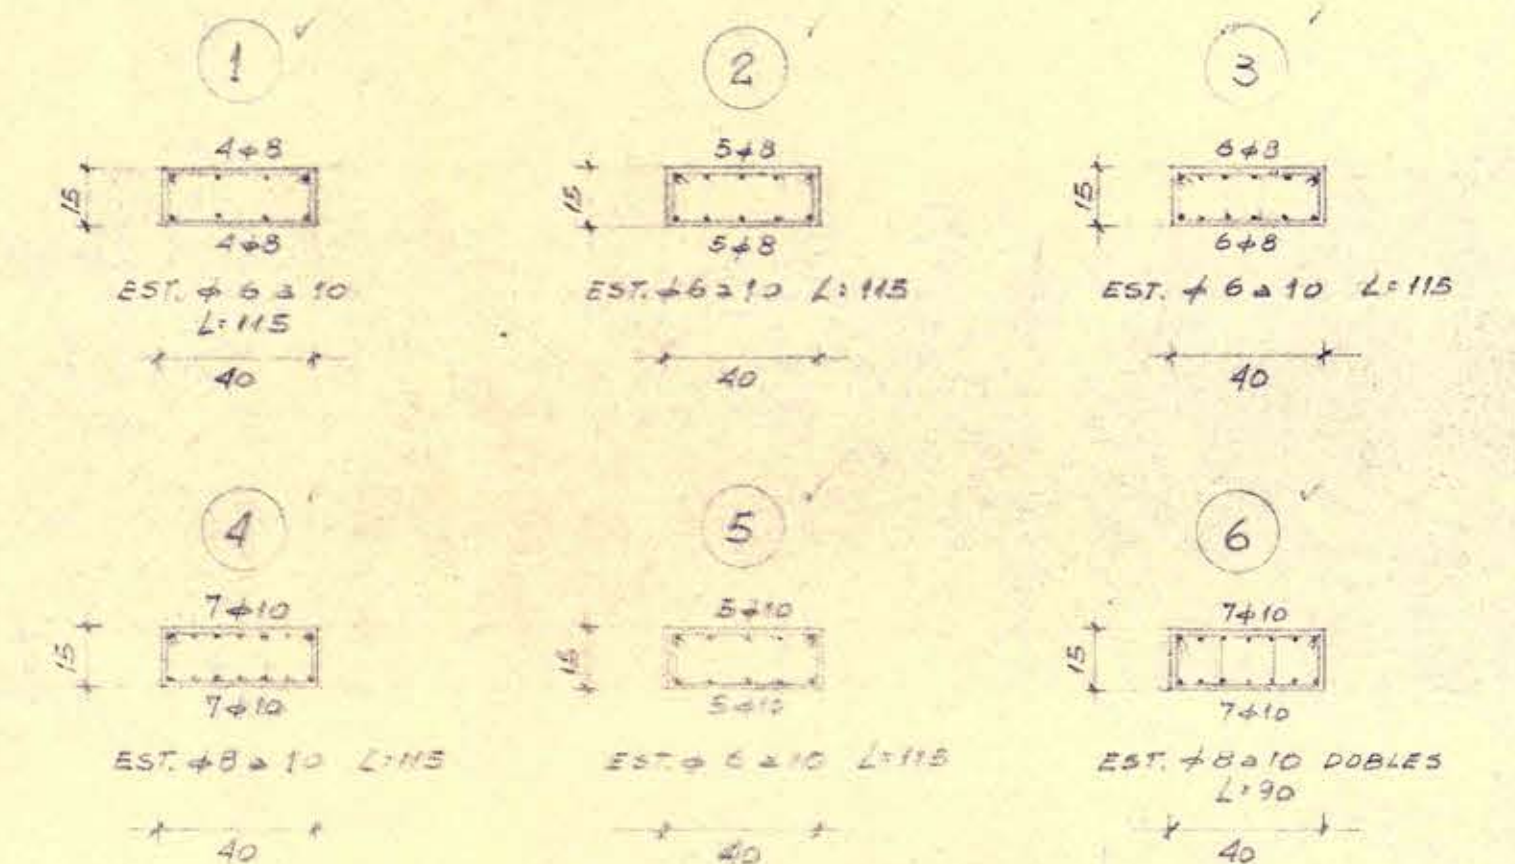

DETALLE DE PLACAS

