
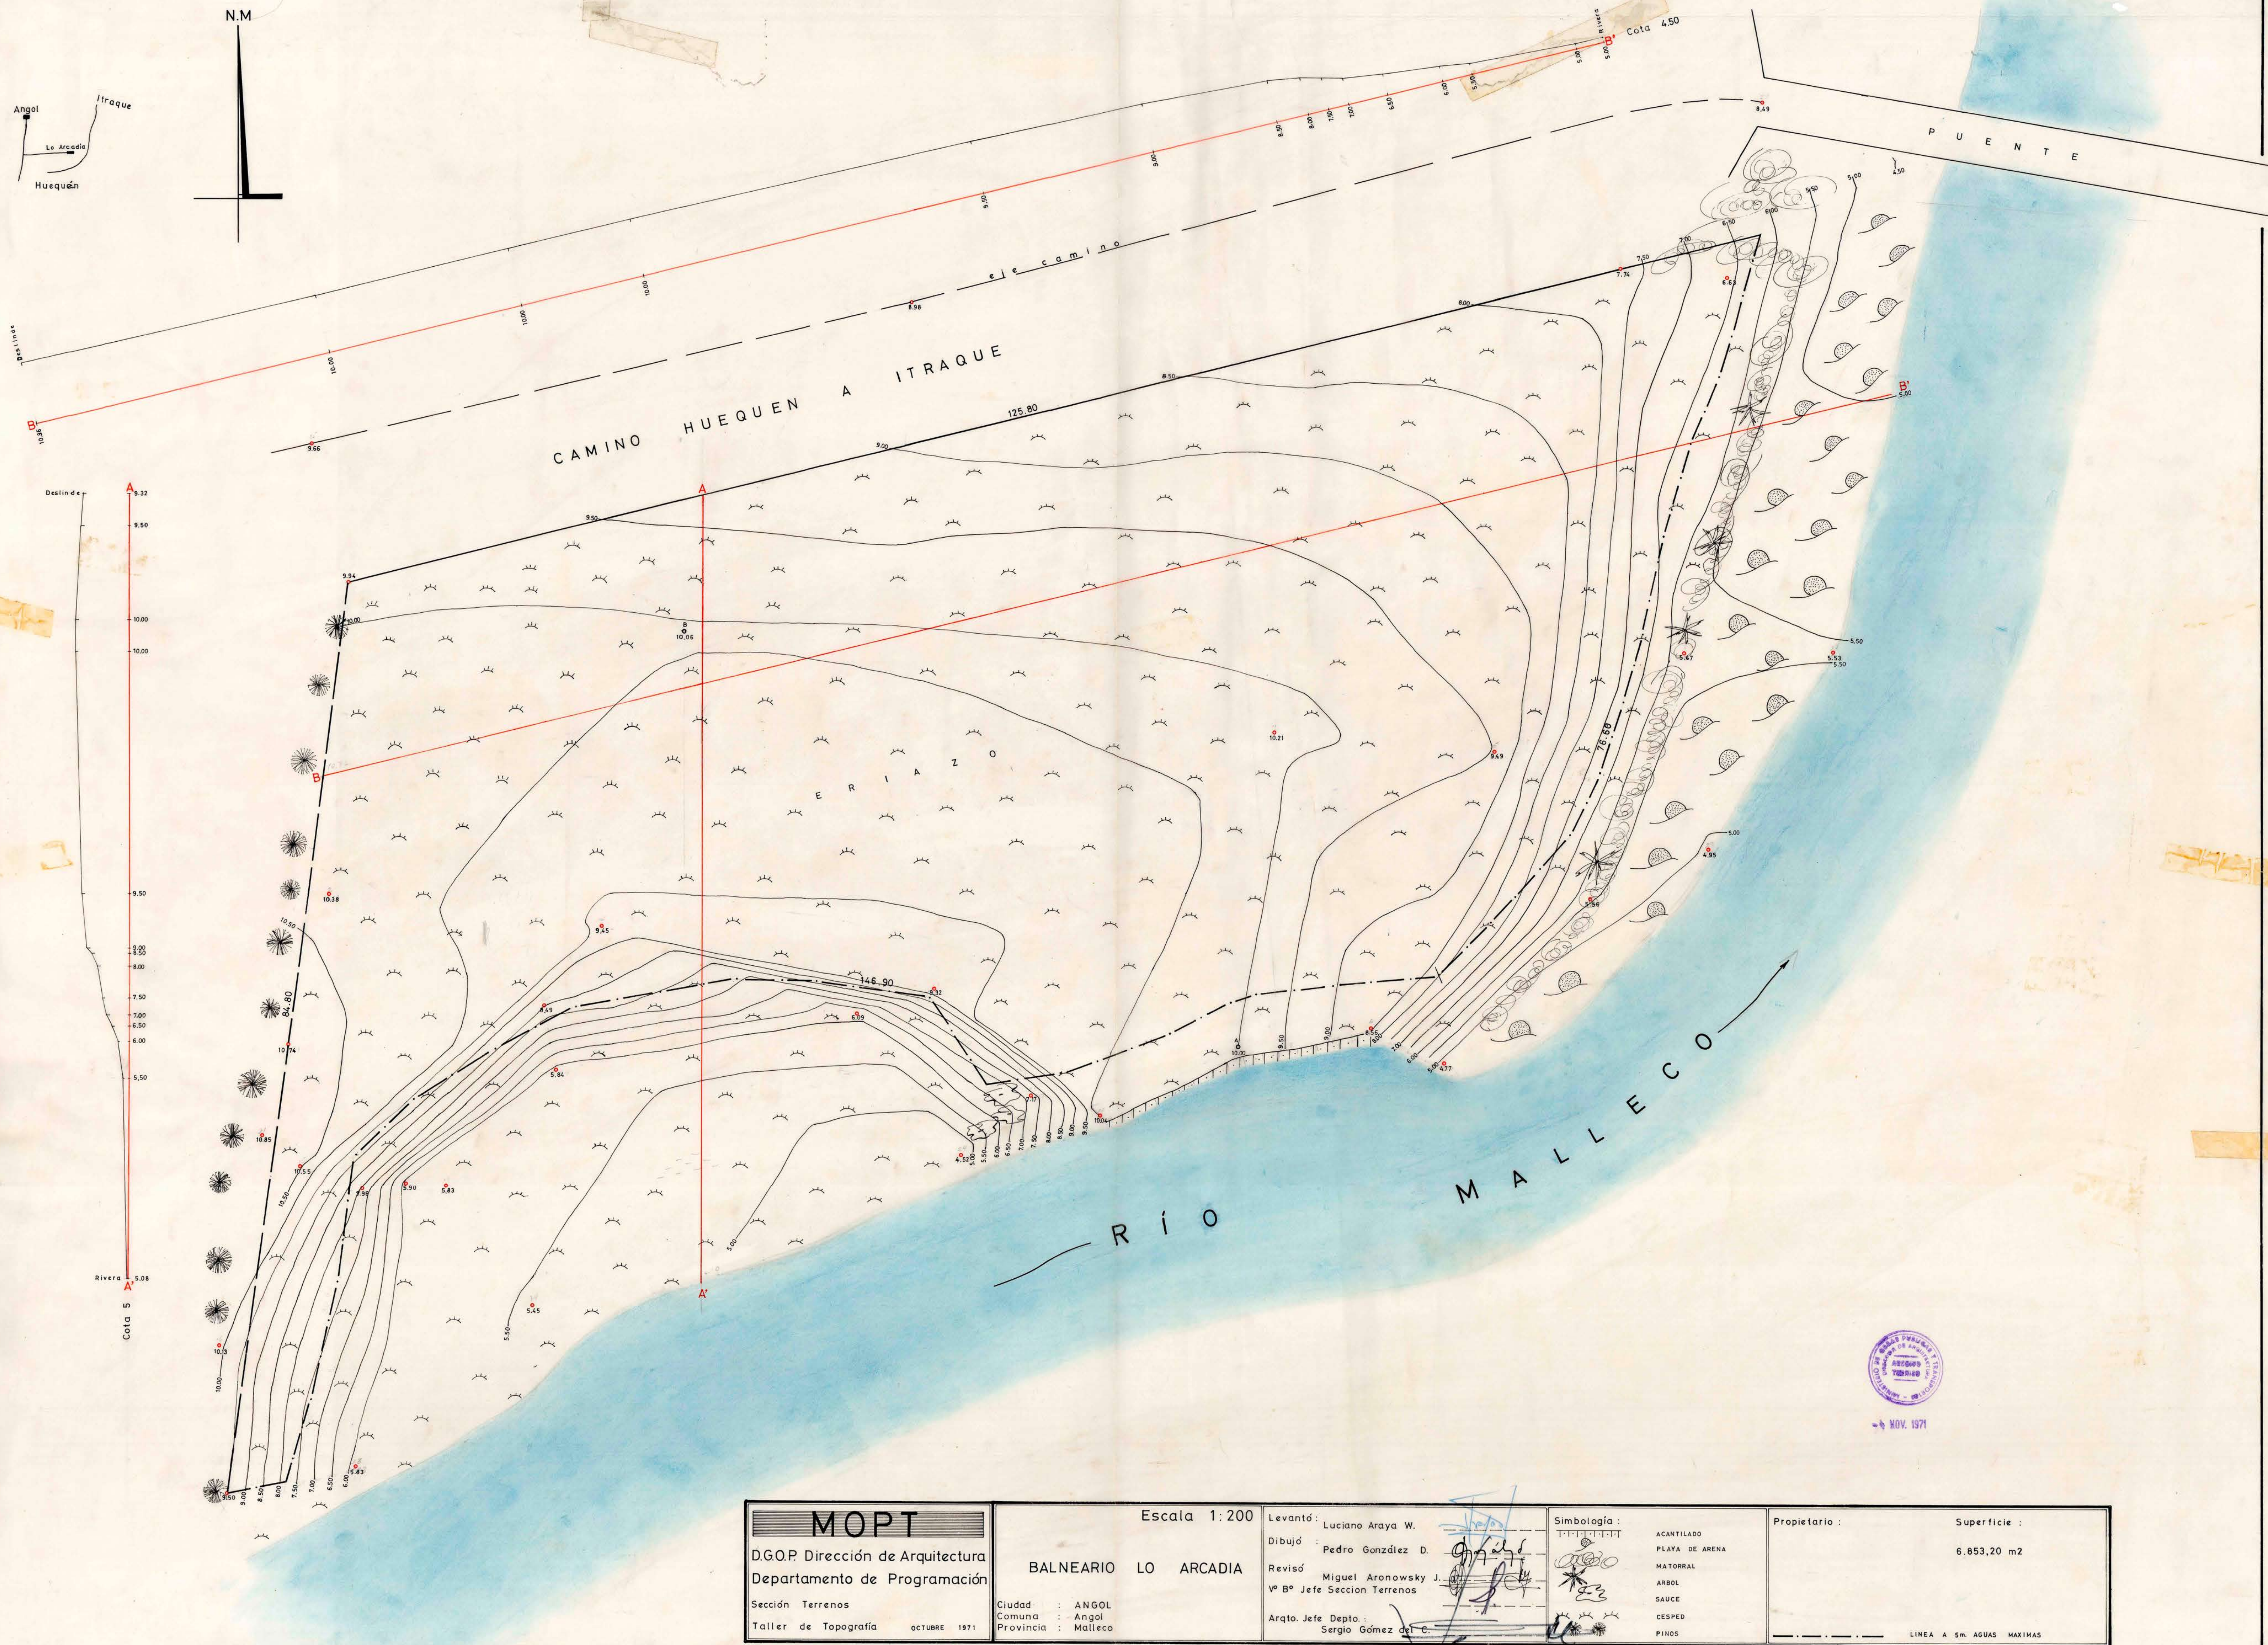


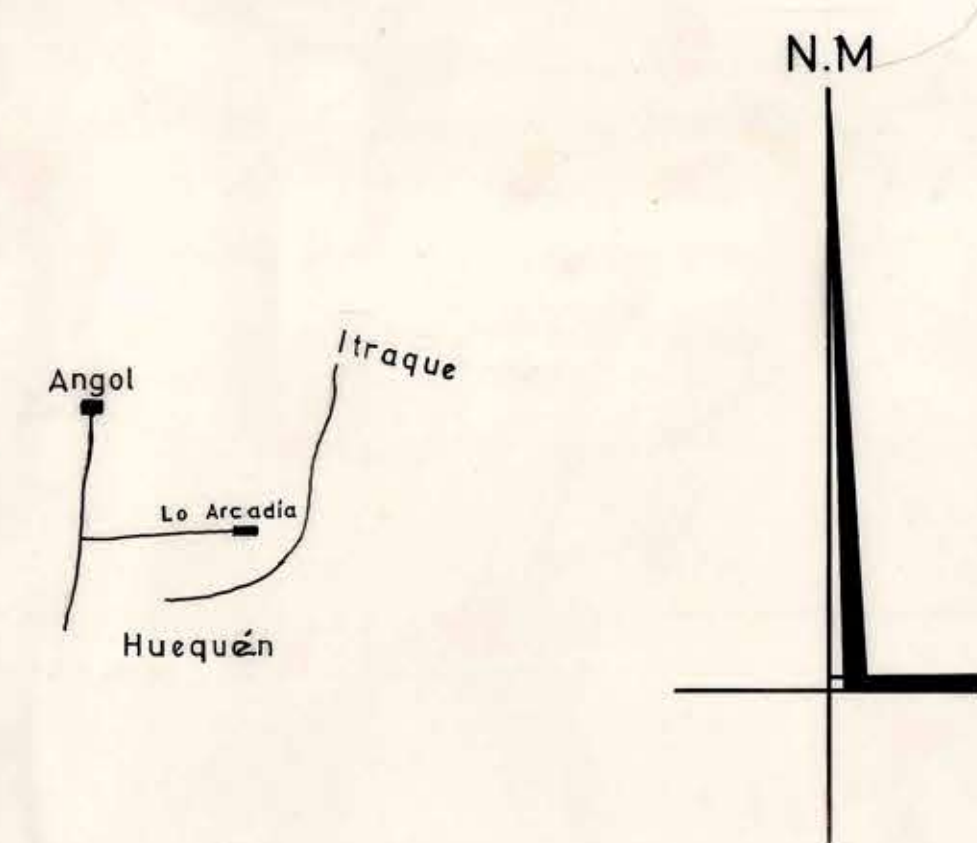

MOPT		Escala 1:200		Levantó: Luciano Araya W.		Simbología:		Propietario:		Superficie:	
D.G.O.P. Dirección de Arquitectura		BALNEARIO LO ARCADIA		Dibujó: Pedro González D.		ACANTILADO				6.853,20 m2	
Departamento de Programación				Revisó: Miguel Aronowsky J.		PLAYA DE ARENA					
Sección Terrenos		Ciudad: ANGOL		Vº Bº Jefe Sección Terrenos		MATORRAL					
Taller de Topografía		Comuna: Angol		Arqto. Jefe Depto.: Sergio Gómez del C.		ARBOL					
OCTUBRE 1971		Provincia: Malleco				SAUCE					
						CESPED					
						PINOS					
										LINEA A 5m. AGUAS MAXIMAS	