


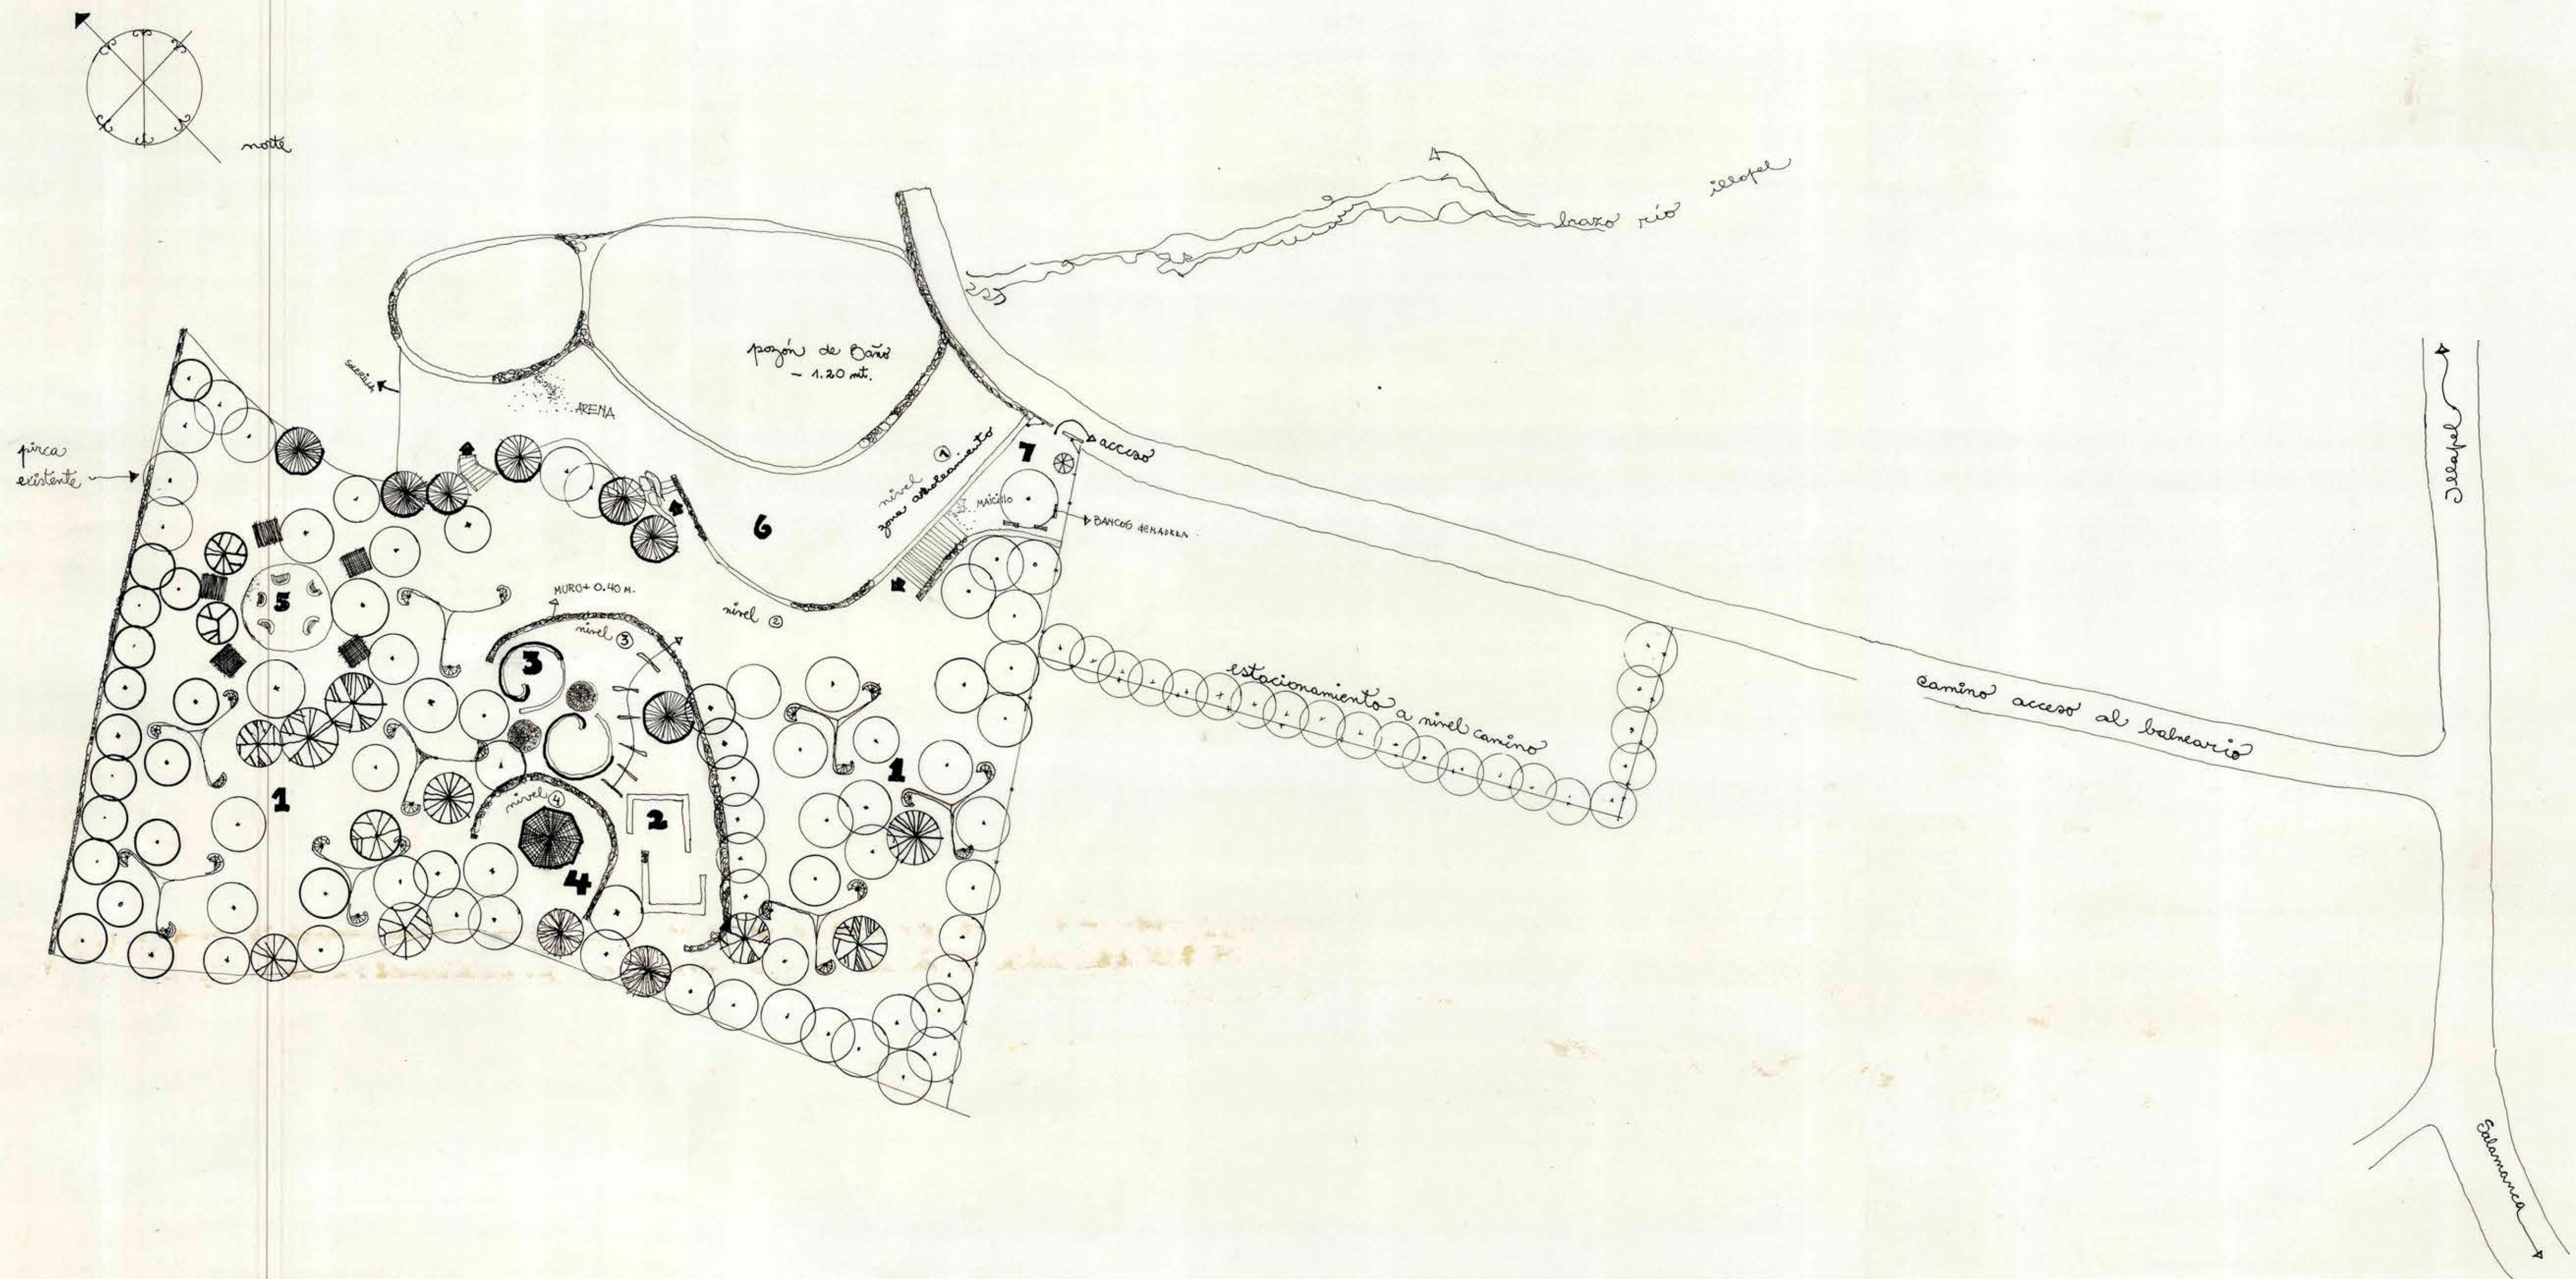

- 1.- ZONA UNIDAD PIC-NIC-COCINAR.- Línea Bolón
- 2.- SERVICIOS HIGIENICOS -- Línea Bolón
- 3.- CAMARINES -- Línea Bolón (estructura de madera)
- 4.- QUIOSCO VENTA DE BEBIDAS -- Línea madera
- 5.- ZONA DE DUCHEROS, CON MESAS Y FOGONES
- 6.- ZONA DE APARCAMIENTO, de arena fina
- 7.- ZONA DE ESTAR CON BANCOS, UN MISMO NIVEL PLANO, SE UBICARA LA CASETA DE CONTROL.

MODIFICACION REALIZADA AL PLANO DE EMPLAZAMIENTO GENERAL ANTERIOR, DESPUES DE UNA NUEVA VISITA AL TERRENO DE LA PAISAJISTA, ACOMPAÑADA DEL CONTRATISTA. ESTA QUEDARA COMO ZONIFICA CION FINAL.

**MOPT** DIRECCION DE ARQUITECTURA  
DEPARTAMENTO DE PROYECTOS  
AREA  
D. G. O. P.

|                             |                                   |                 |
|-----------------------------|-----------------------------------|-----------------|
| OBRA Balneario popular..    |                                   |                 |
| LOCALIDAD Jilapel           | PROVINCIA Coquimbo                |                 |
| PLANO Emplazamiento general |                                   |                 |
| COORDINADOR J. G. O. P.     | JEFE DEPARTAMENTO Andrés Cisneros | CLAVE 1 de 1    |
| EQUIPO de Taller Turismo.   |                                   |                 |
| ESCALA 1:500                | SUPERFICIE                        | FECHA Julio 72. |



26 JUL 1972