


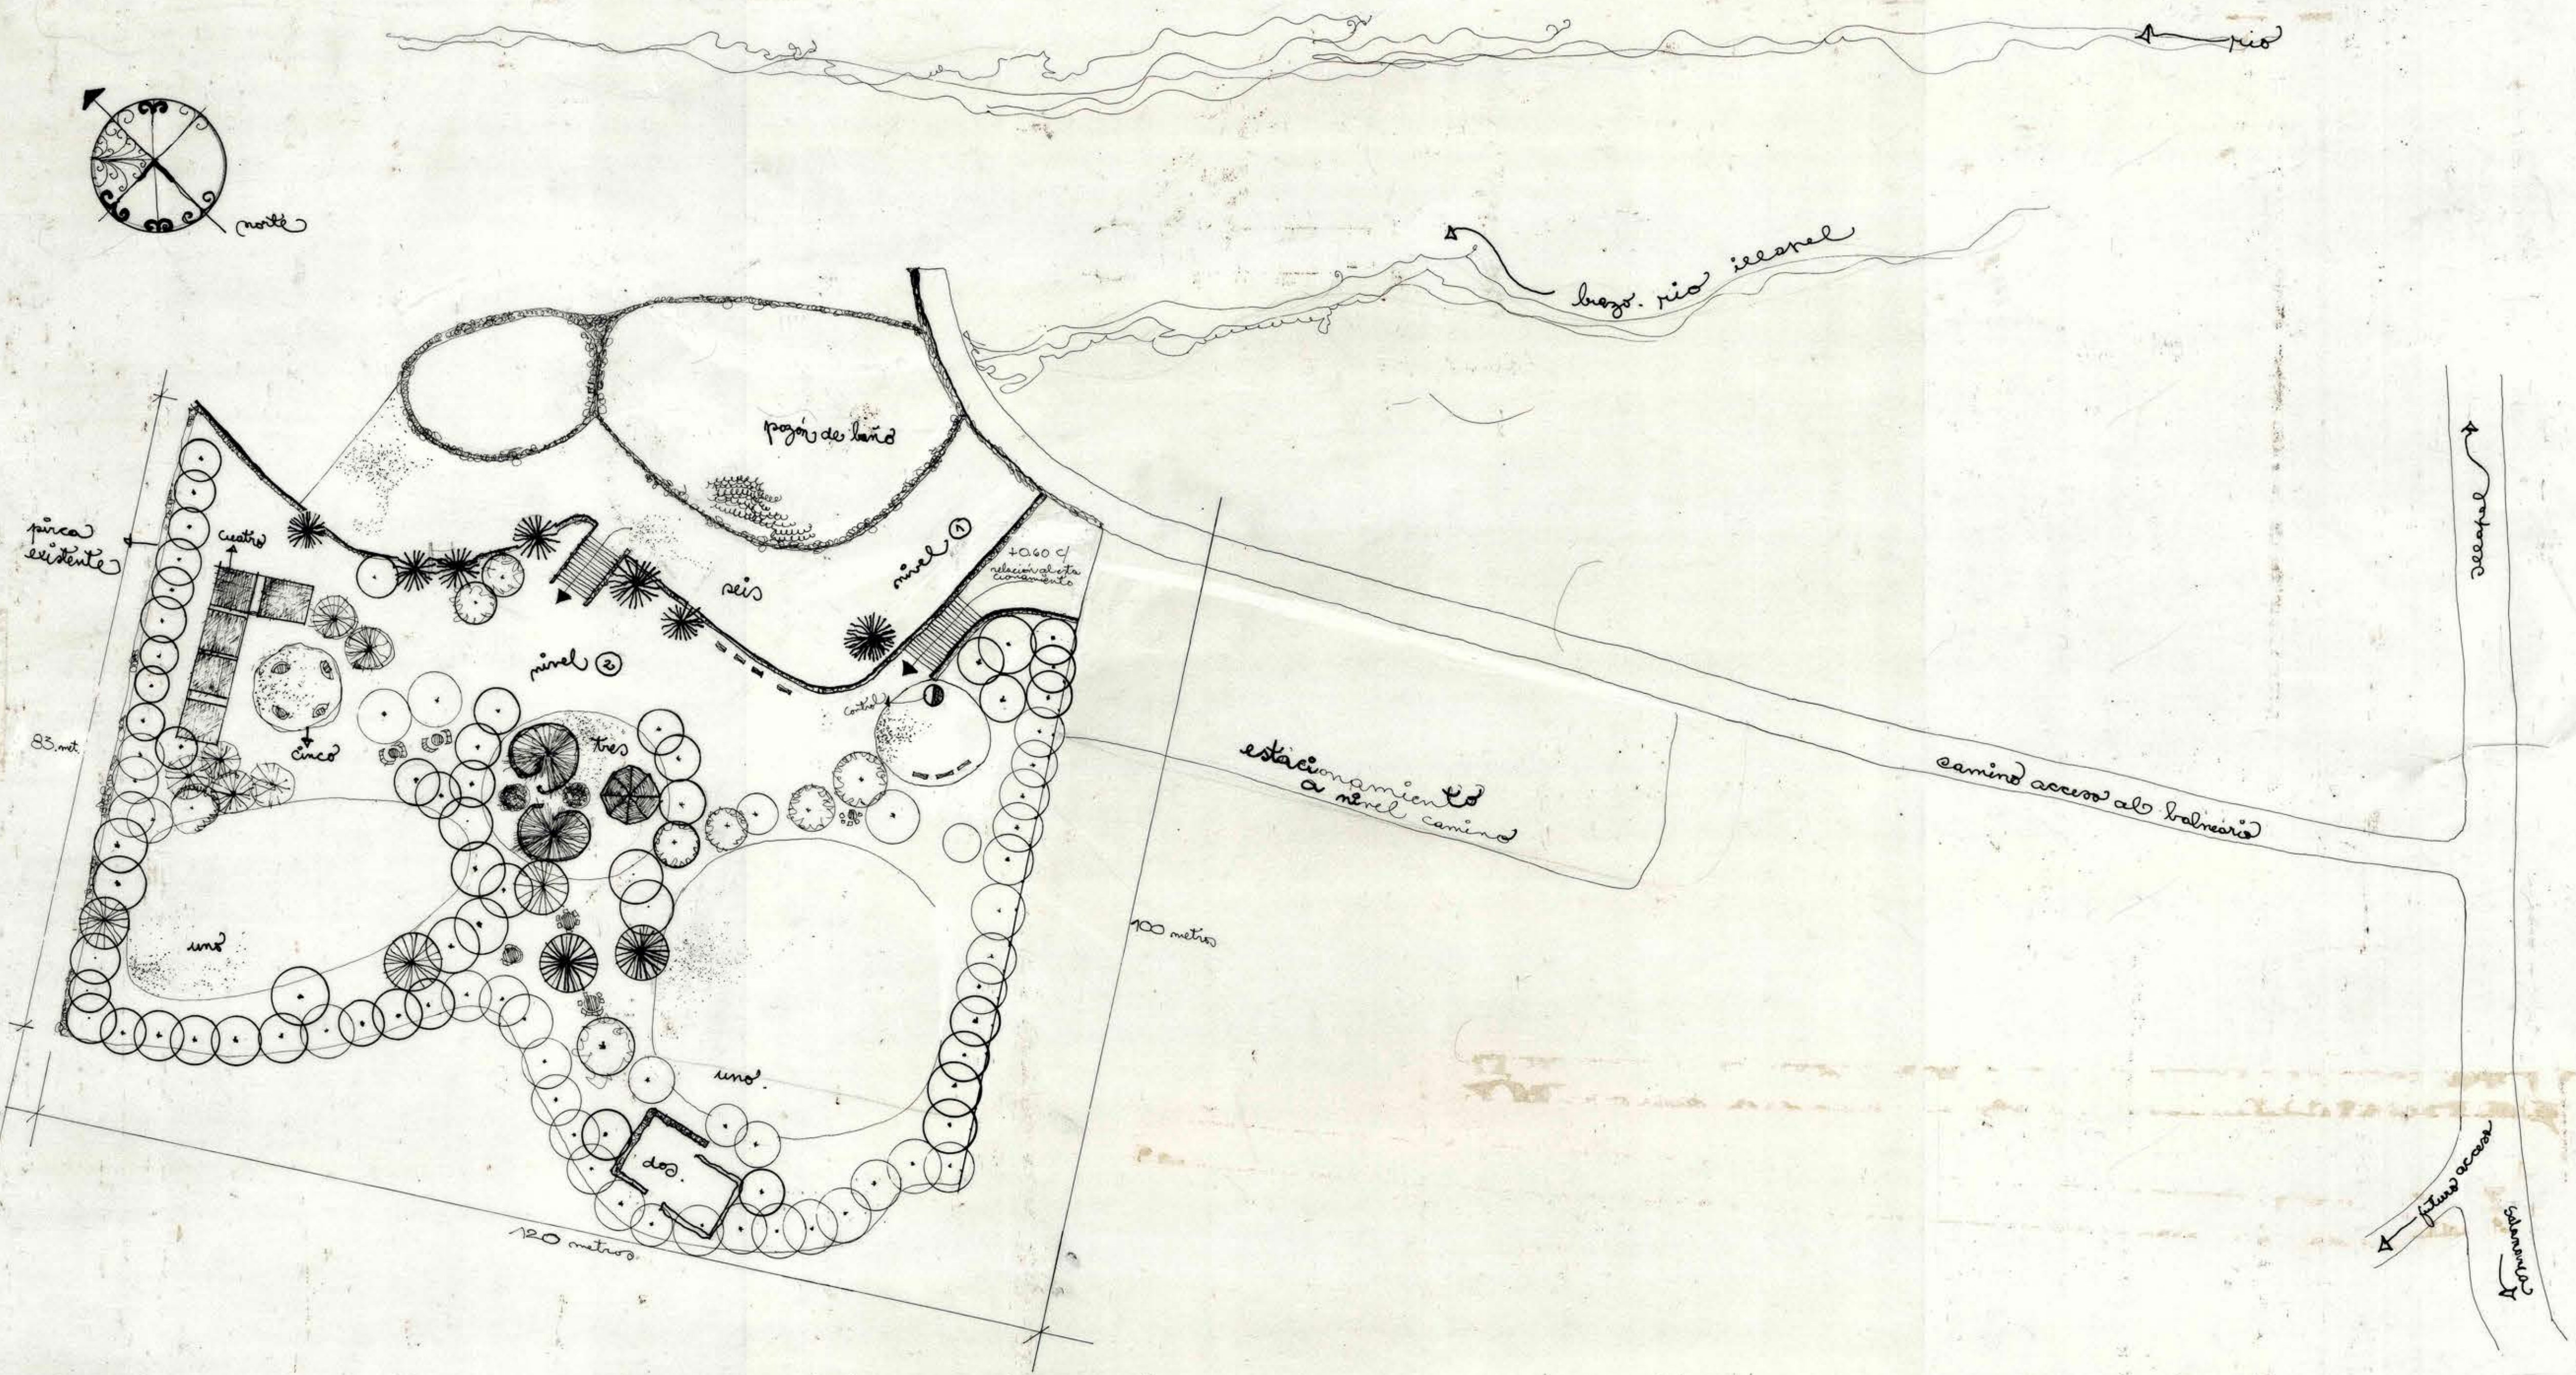

especificaciones:
 uno: zonas de unidad coner cocinas, pavimento maldado
 dos: unidad de servicios higiénicos
 tres: unidad de camarines y quioscos (venta de bebidas)
 cuatro: sombreros
 cinco: zona de fogones.
 seis: zona de estacionamiento → arena

notas: la paisajista viajará al terreno en el momento de efectuarse el traspaso con el objeto de perfeccionar y concretar este emplazamiento general.

MOPT DIRECCION DE ARQUITECTURA
 D. G. O. P. DEPARTAMENTO DE PROYECTOS
AREA

OBRA	Balneario popular	Isapel (anteproyecto)
LOCALIDAD	Isapel	PROVINCIA Coquimbó
PLANO	Emplazamiento general	
COORDINADOR	Arquitecto Jefe de Obras Públicas y Transportes	Jefe Departamento de Arquitectura
EQUIPO	Arquitecto Jefe de Obras Públicas y Transportes	Arquitecto Jefe de Obras Públicas y Transportes
ESCALA	1:500	FECHA Junio 72.
SUPERFICIE		CLAVE 1



15 JUL 1972

07X055