

• PLANTA • GENERAL • ~ • ESCALA : 1 ≅ 200 •



ARQUITECTO:
• AIVISE • MAR MENTINI • R.

Mayo 1951

MAYO 1951

• ARQTOS • ASOCIADOS •

ALBERTO CORMATCHES A. Cormatches


• MLADEN • RAZMILIĆ • D. •

SYLVIA CONTRERAS DE RAZMILIĆ.

APROBADO:

• POR LA DIREC. GRAL. DE O. PUBLICAS •

FIRMA

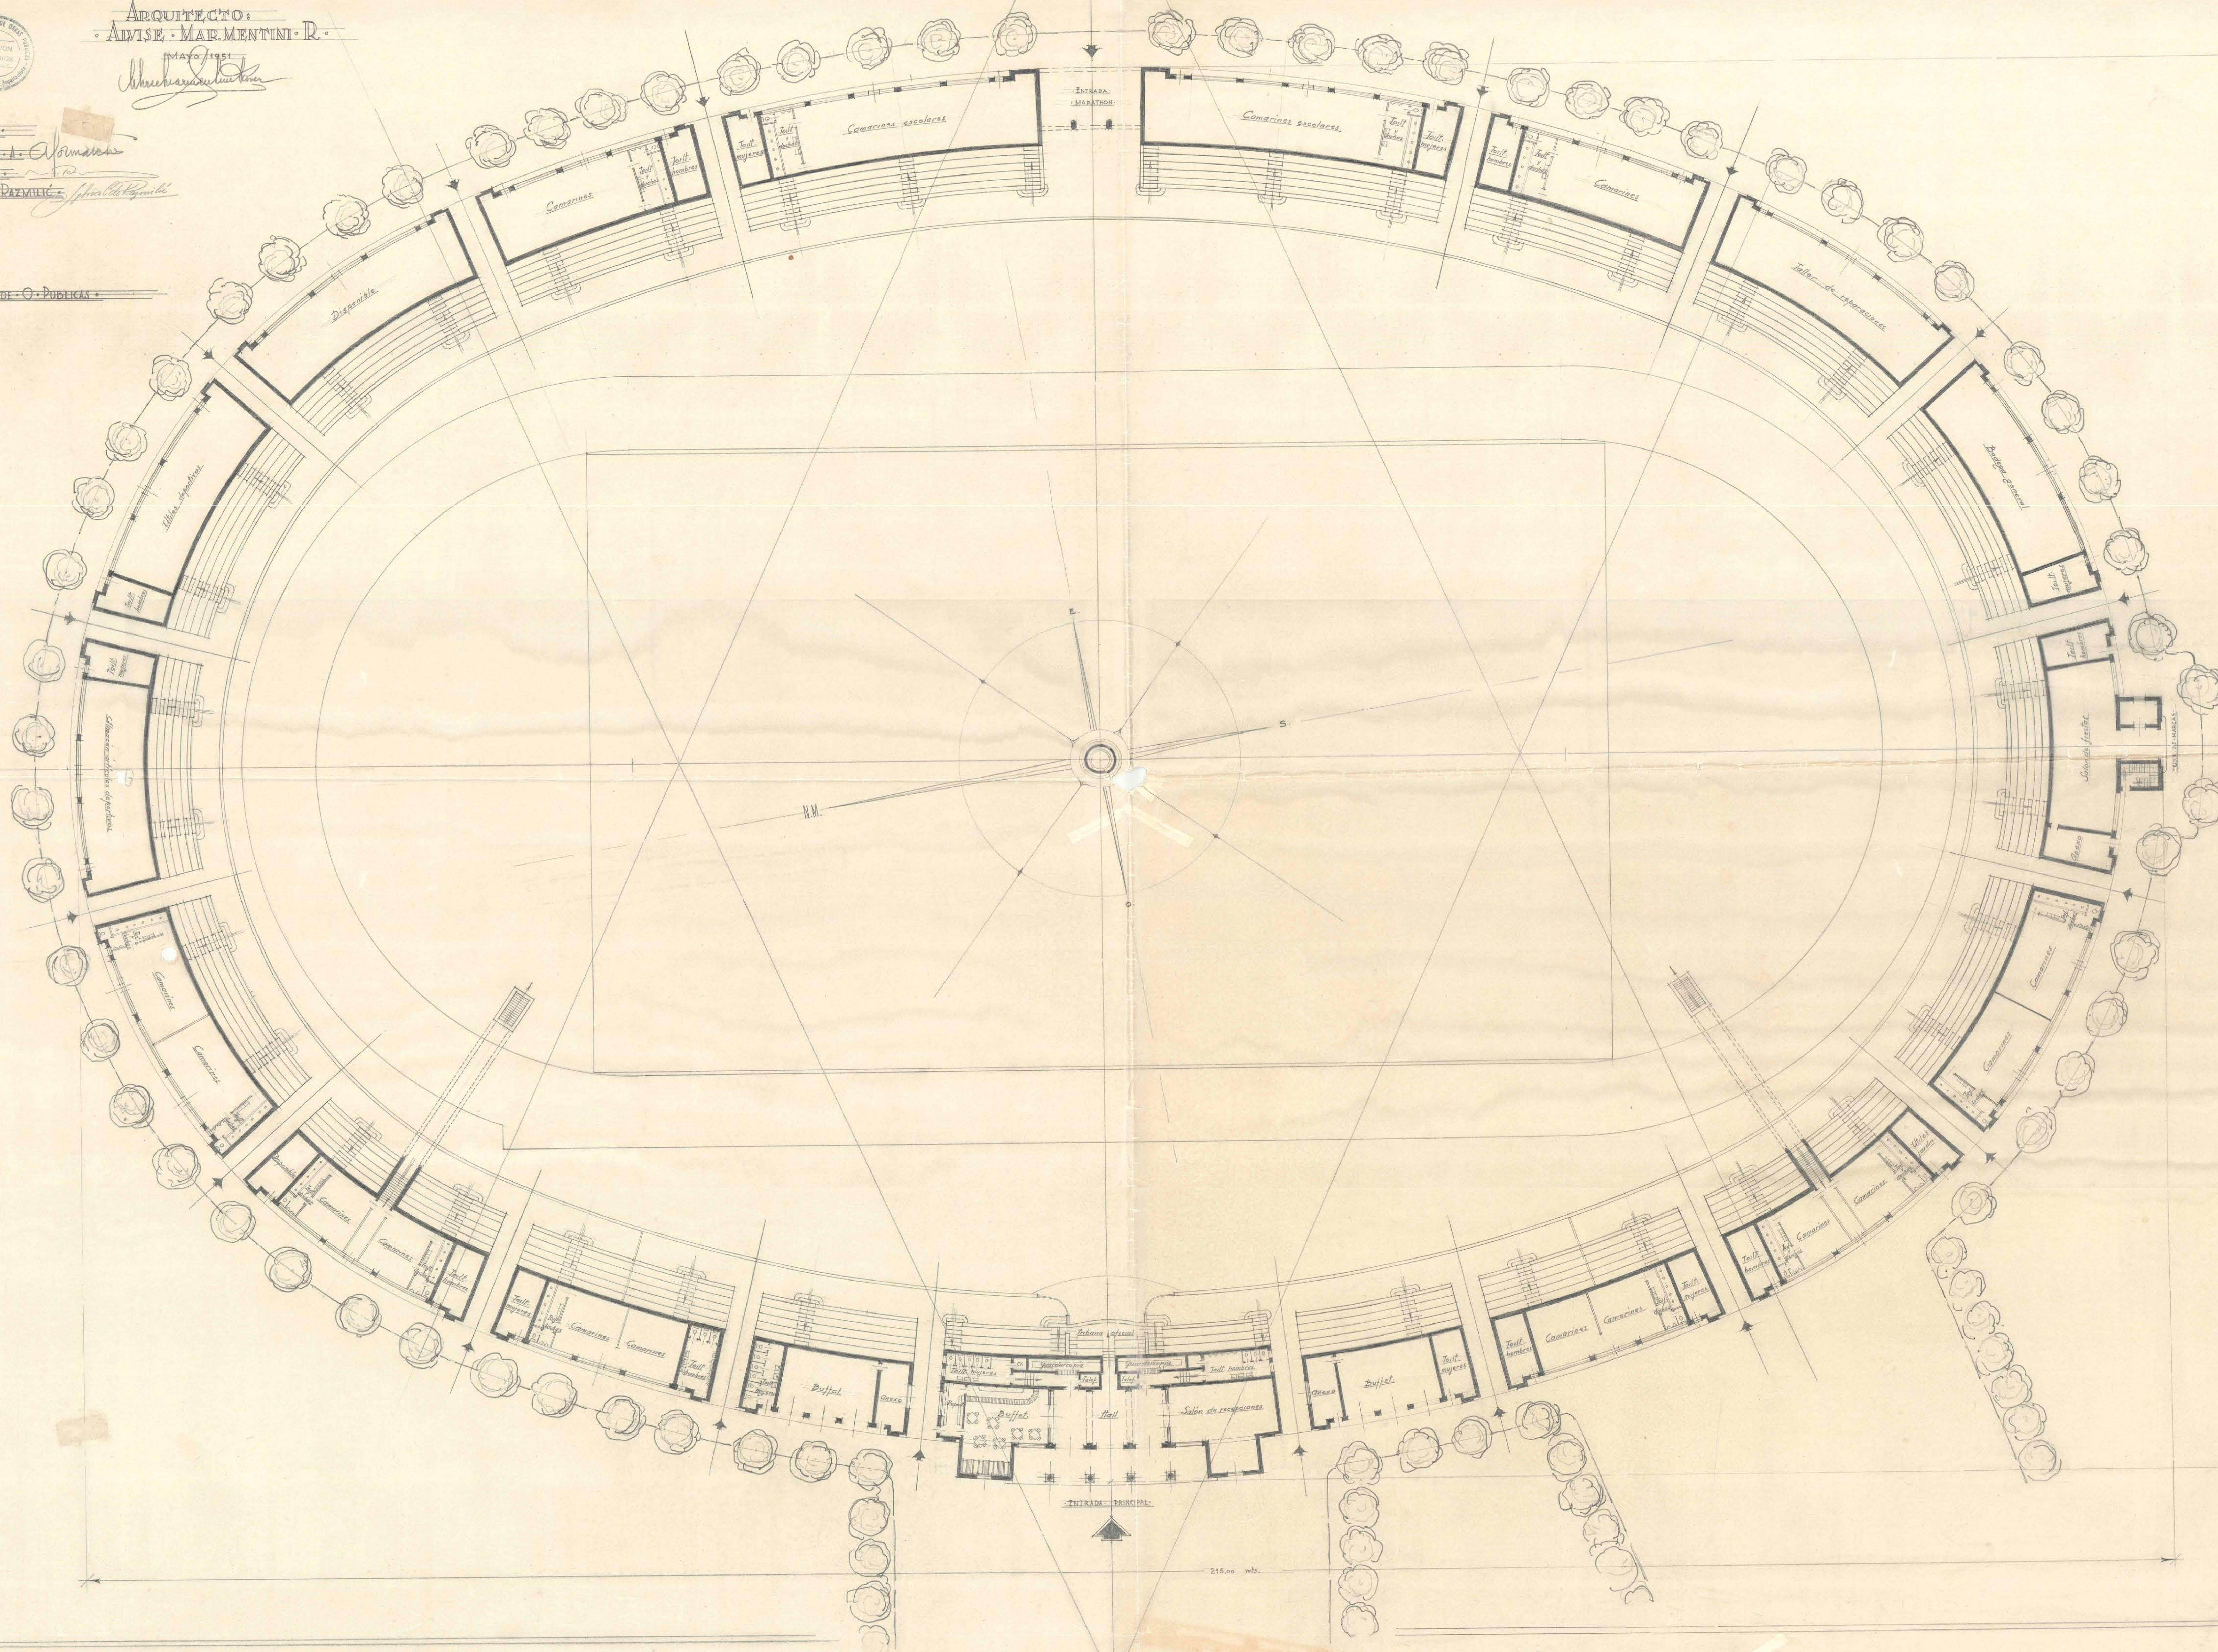

(47.85)

- 215.00 mts

 1.38×10^0