

D.G.O.P.

DEPTO. DE ARQUITECTURA

ENTRADA PROVISORIA - ESTADIO DE LA SERENA
CALLEJON DE LAS YANEZ


E/C: 0.05 P/M

VºBº Jefe:

Proyectó y Dibujo:

Amilcar
Aguiar


14-VII-50

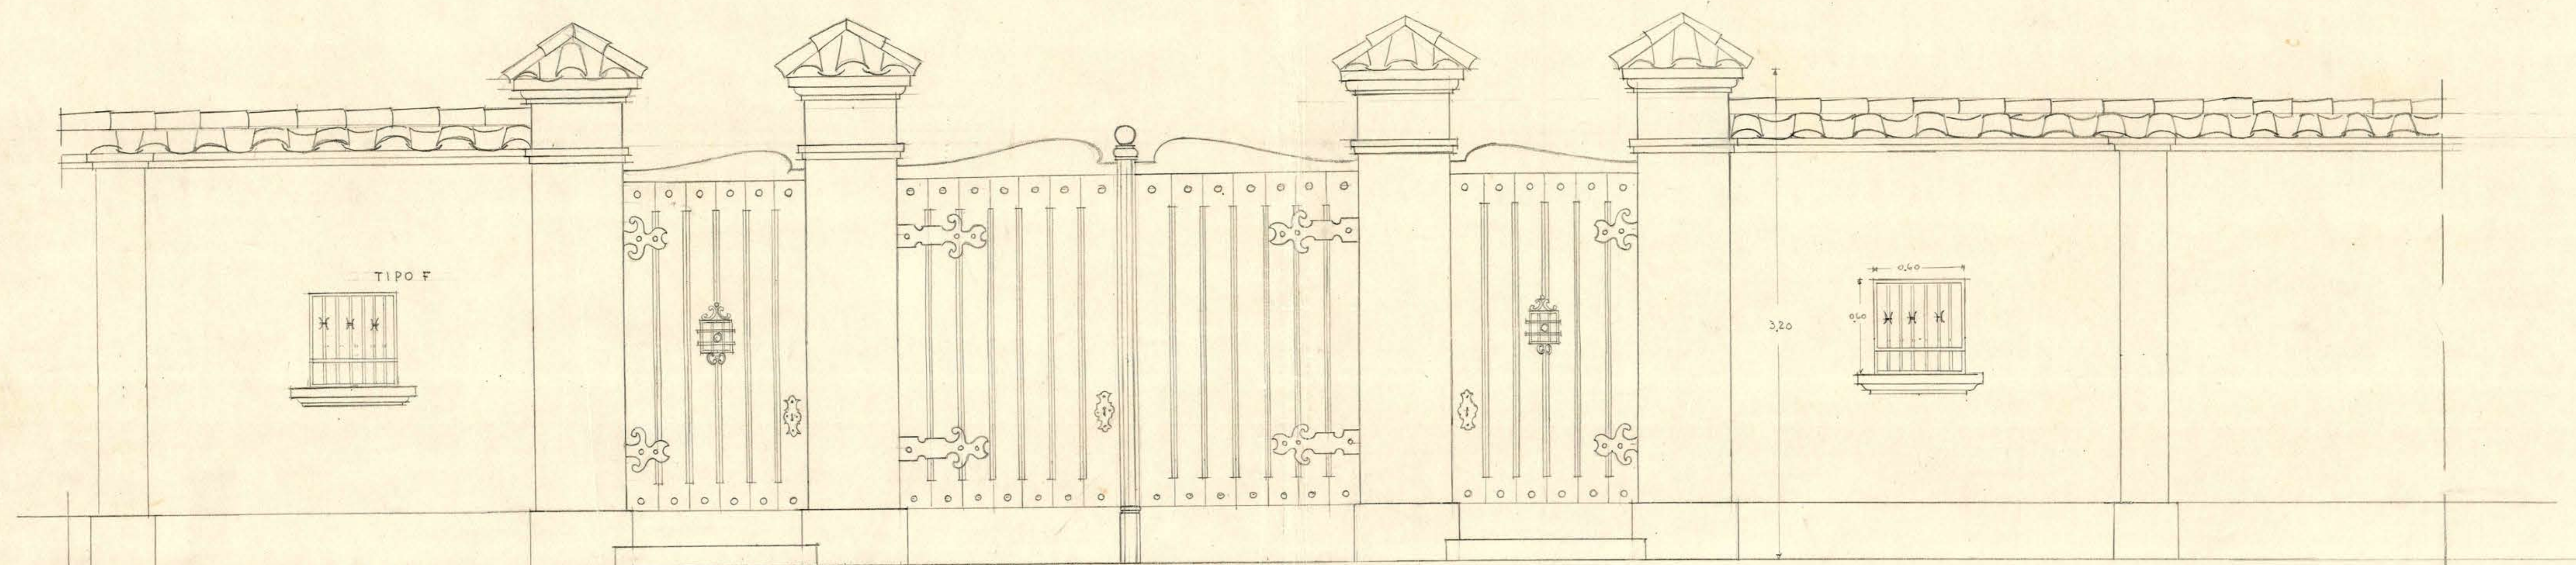

TIPO A

TIPO B

FACHADA

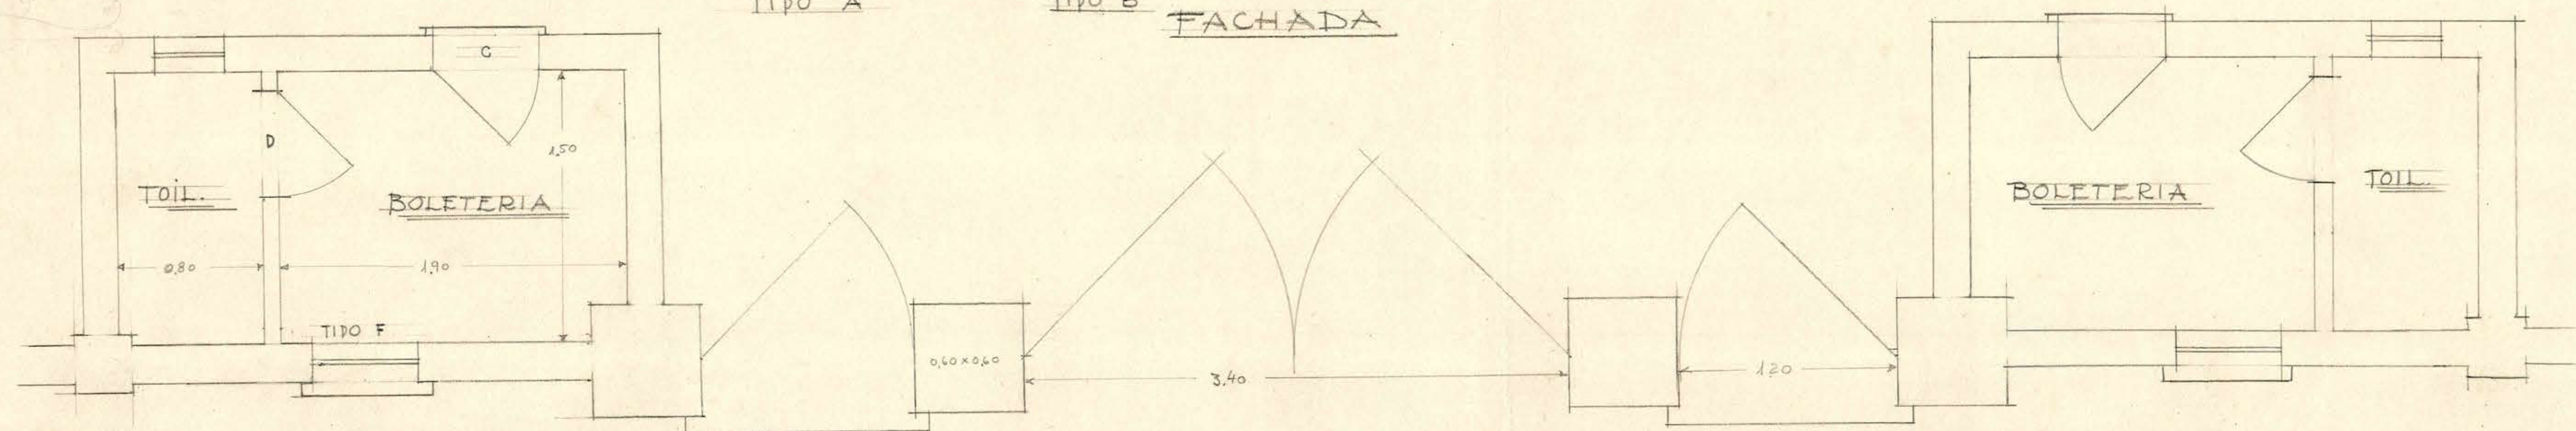

PLANTA