

ESTADIO · EN · LA · SERENA ·

• PLANTA • DE • GRADERIAS • Y • CANCHAS • ~

• ESCALA : 1 $\cong$ 200 ~

ARQUITECTO:
• ALVISE • MARMENTINI • R. •

Mayo 1951

Wm. Hazen Smith

• ARQTOS • ASOCIADOS •

ALBERTO CORMATCHES A. Cormatches

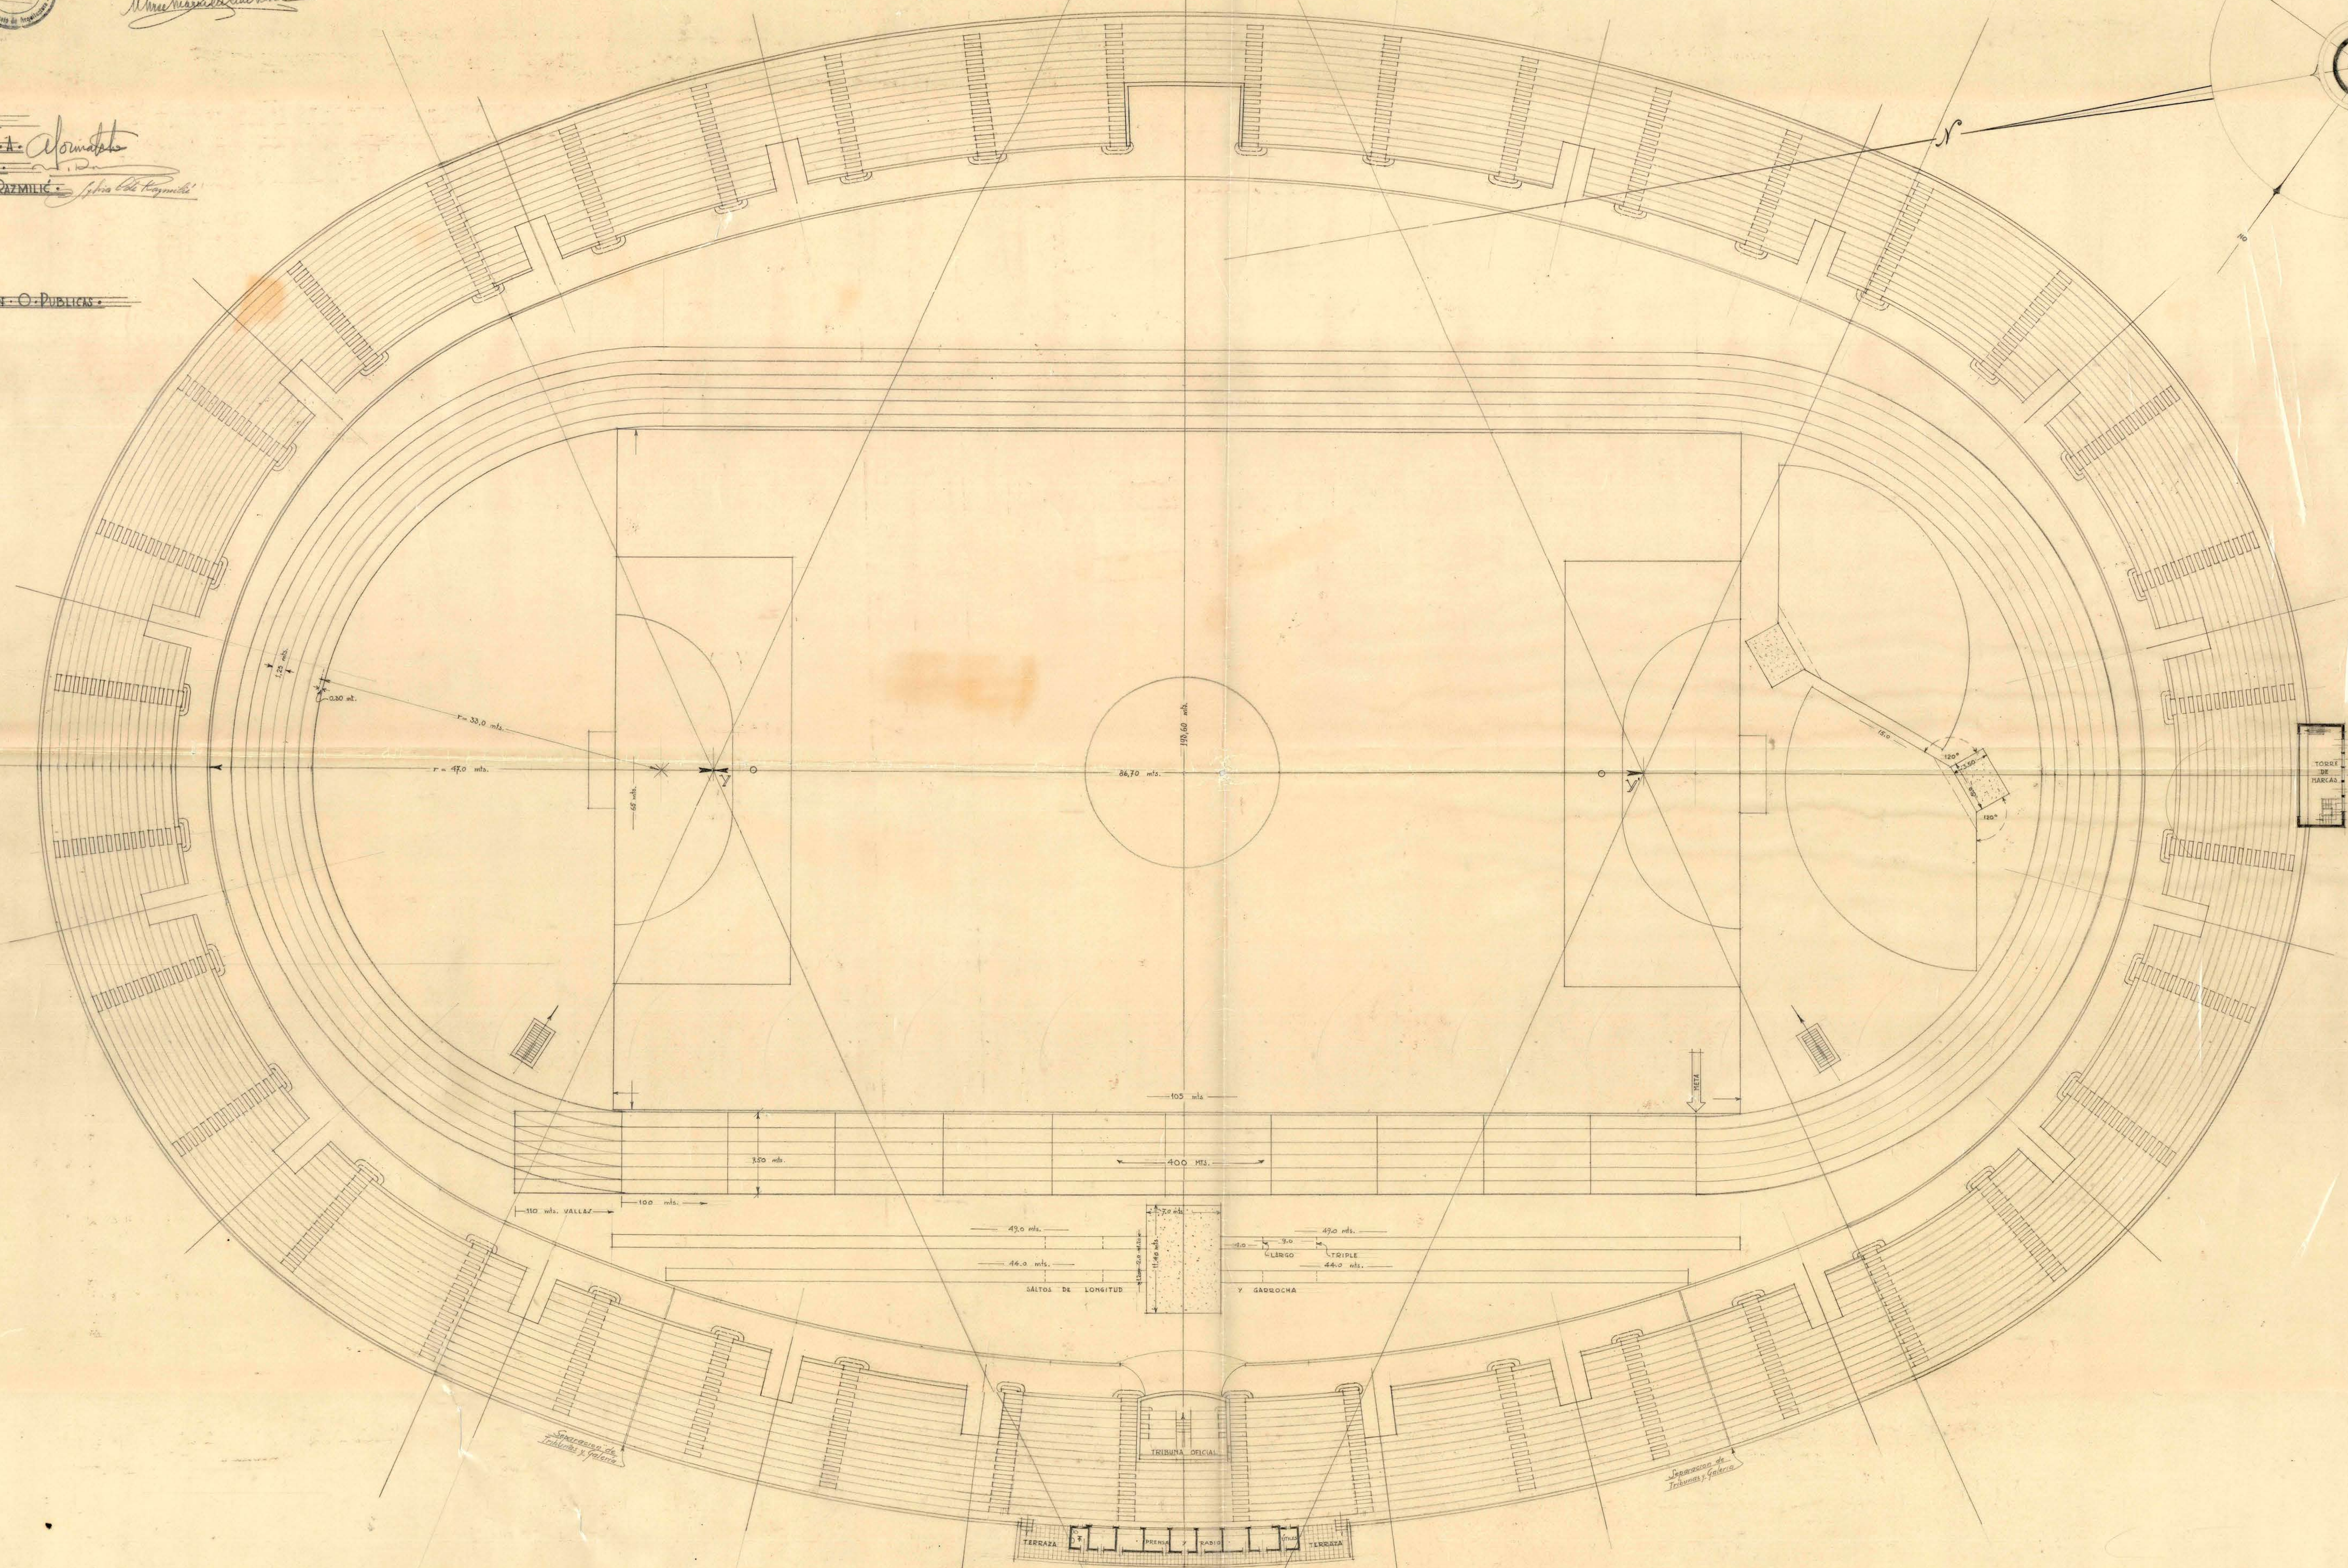
• MLADIN • RAZMILIĆ • R

SYLVIA CONTRERAS DE RAZMILIĆ Sylvia Cole Razmilić

APROBADO:

• POR LA DIREC. GENAL. DE O. PUBLICAS. •

FIRMA

 1.39×100