
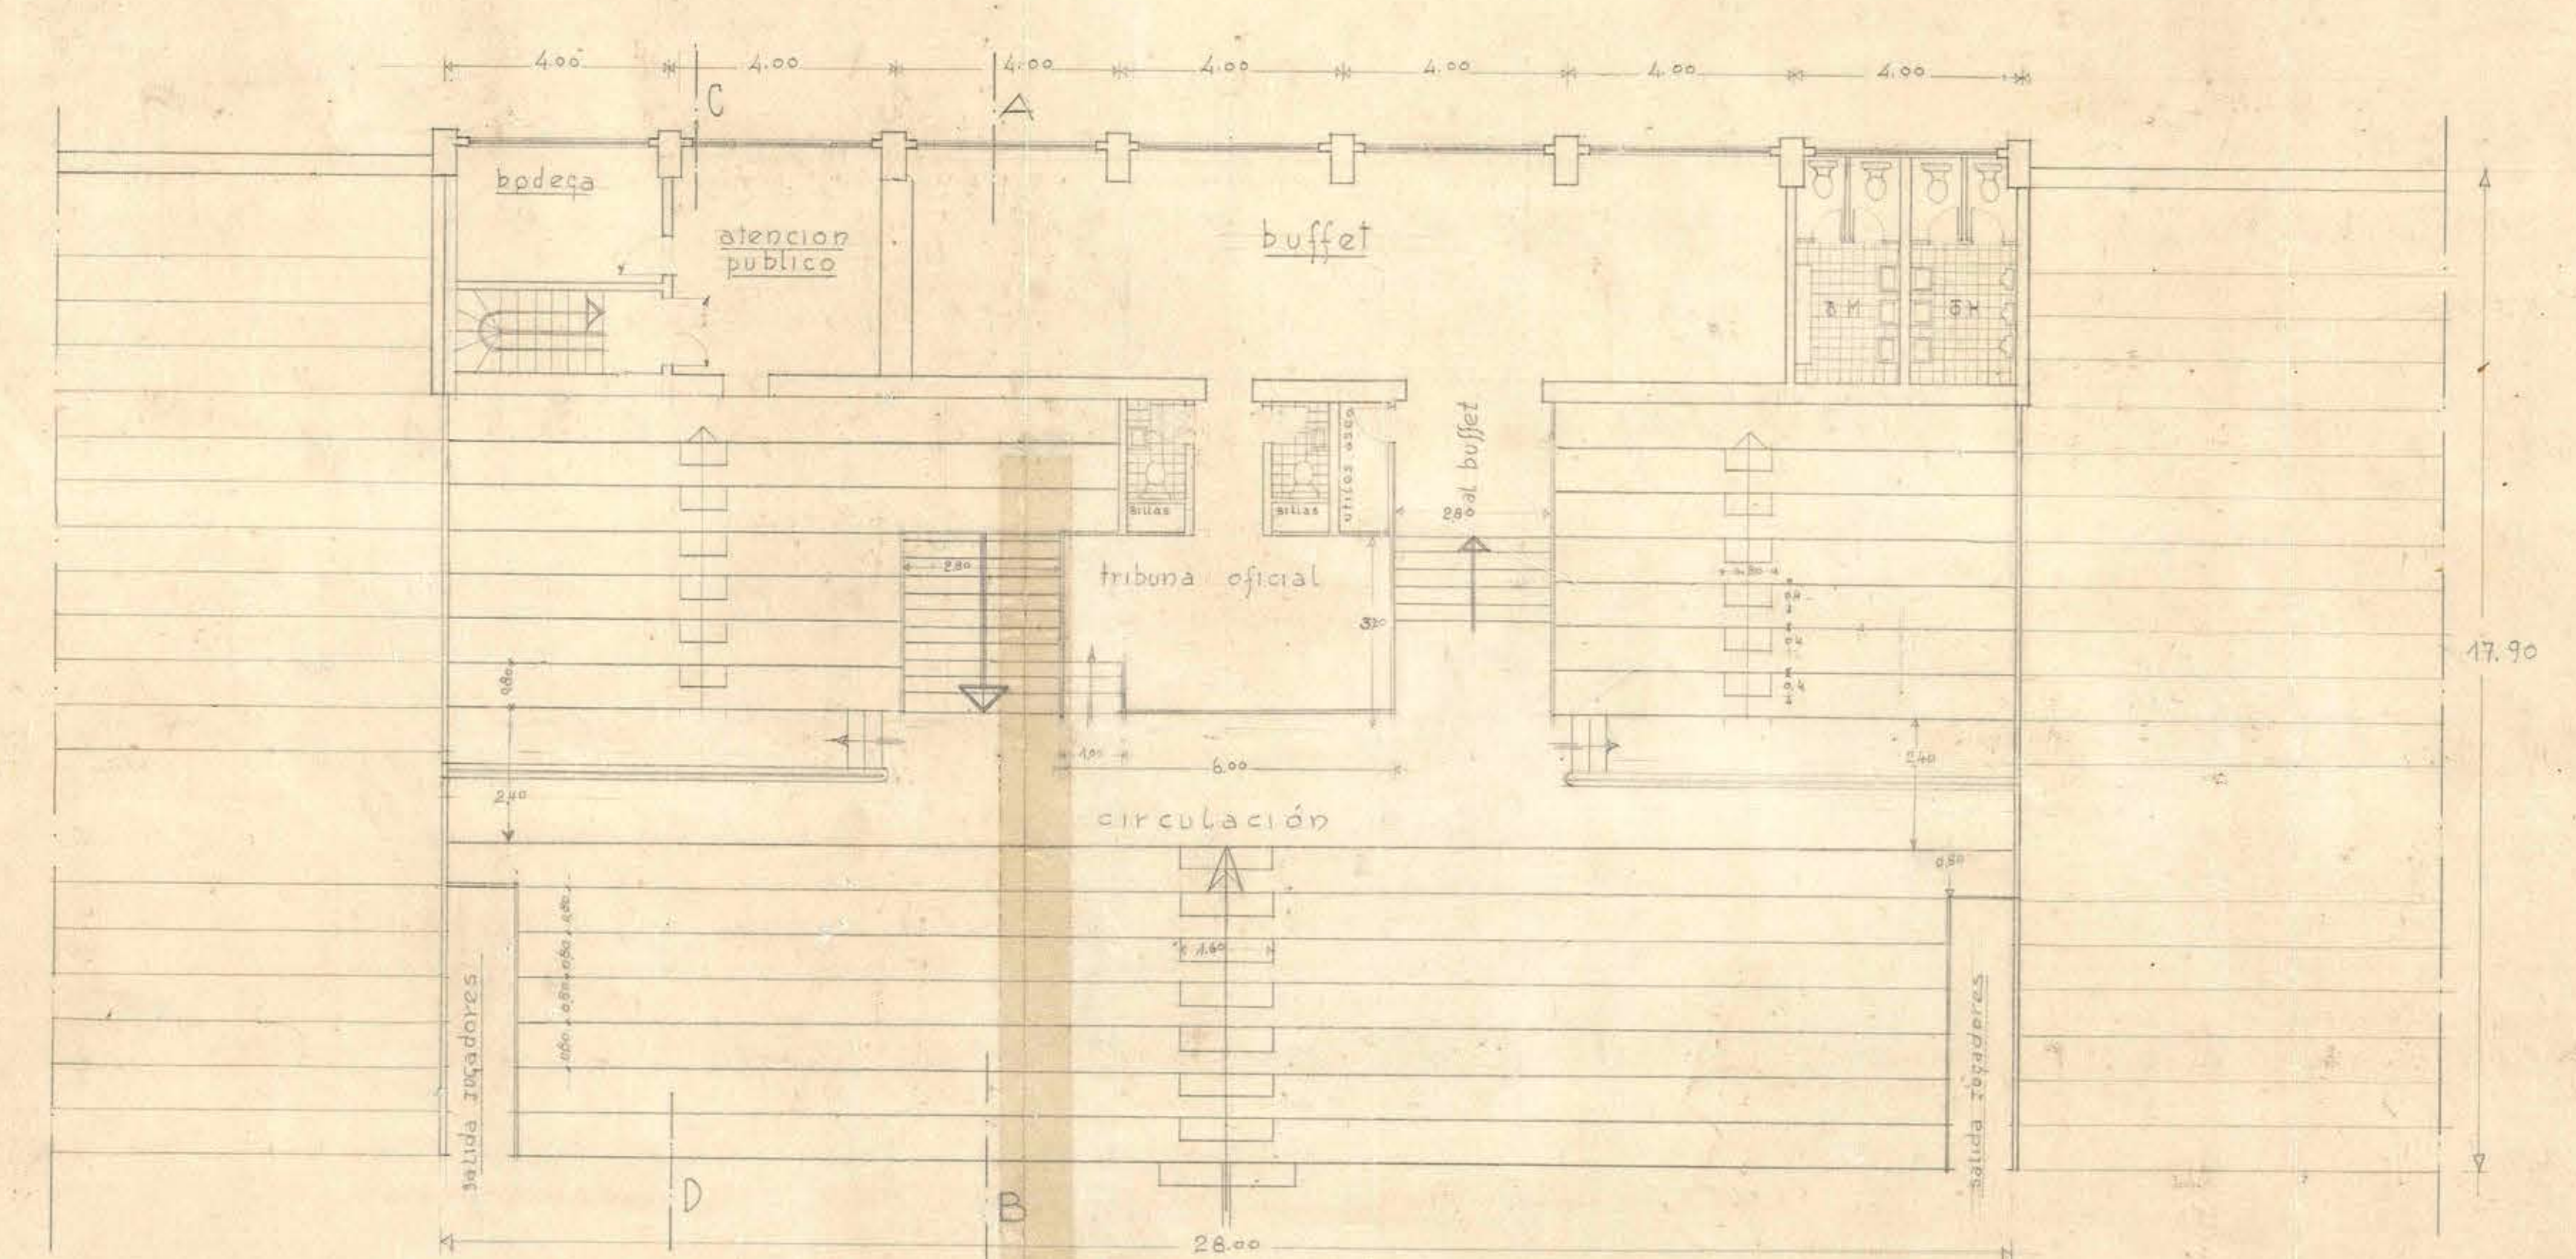
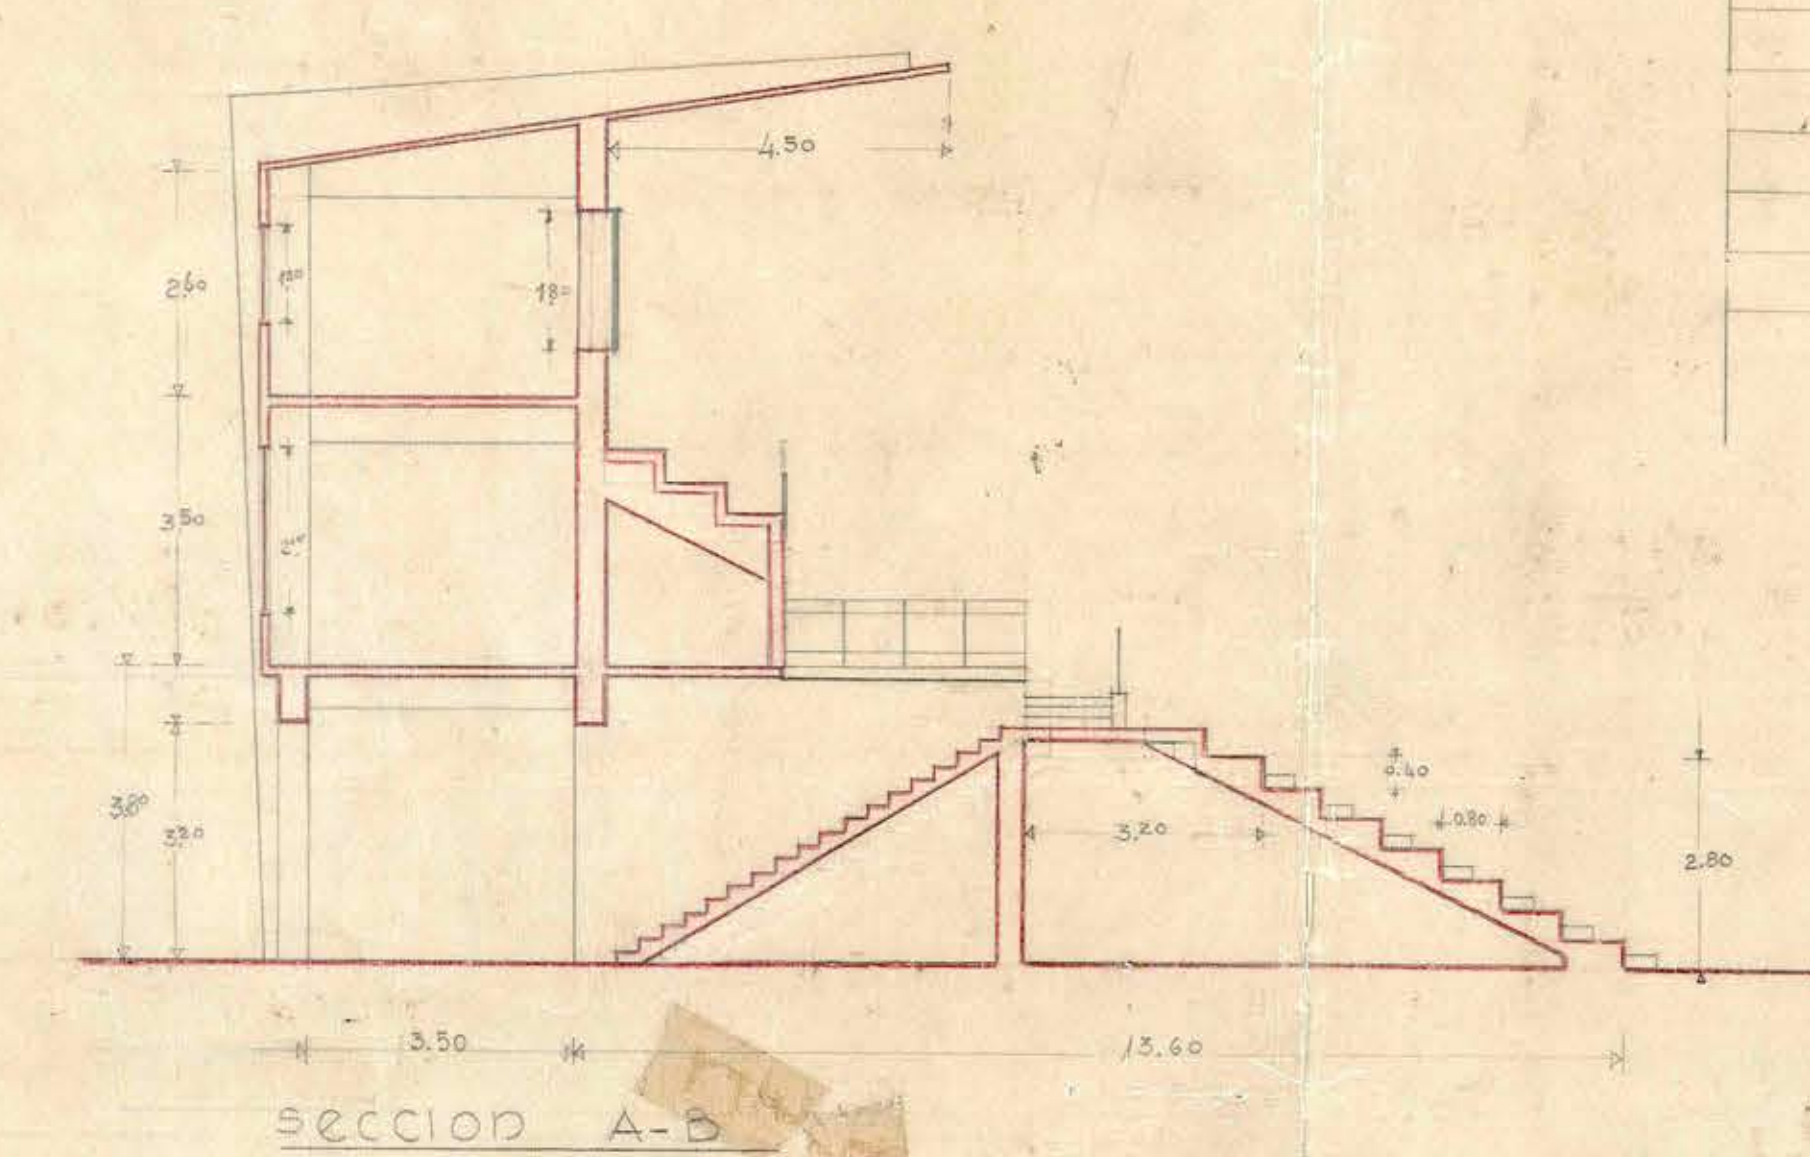


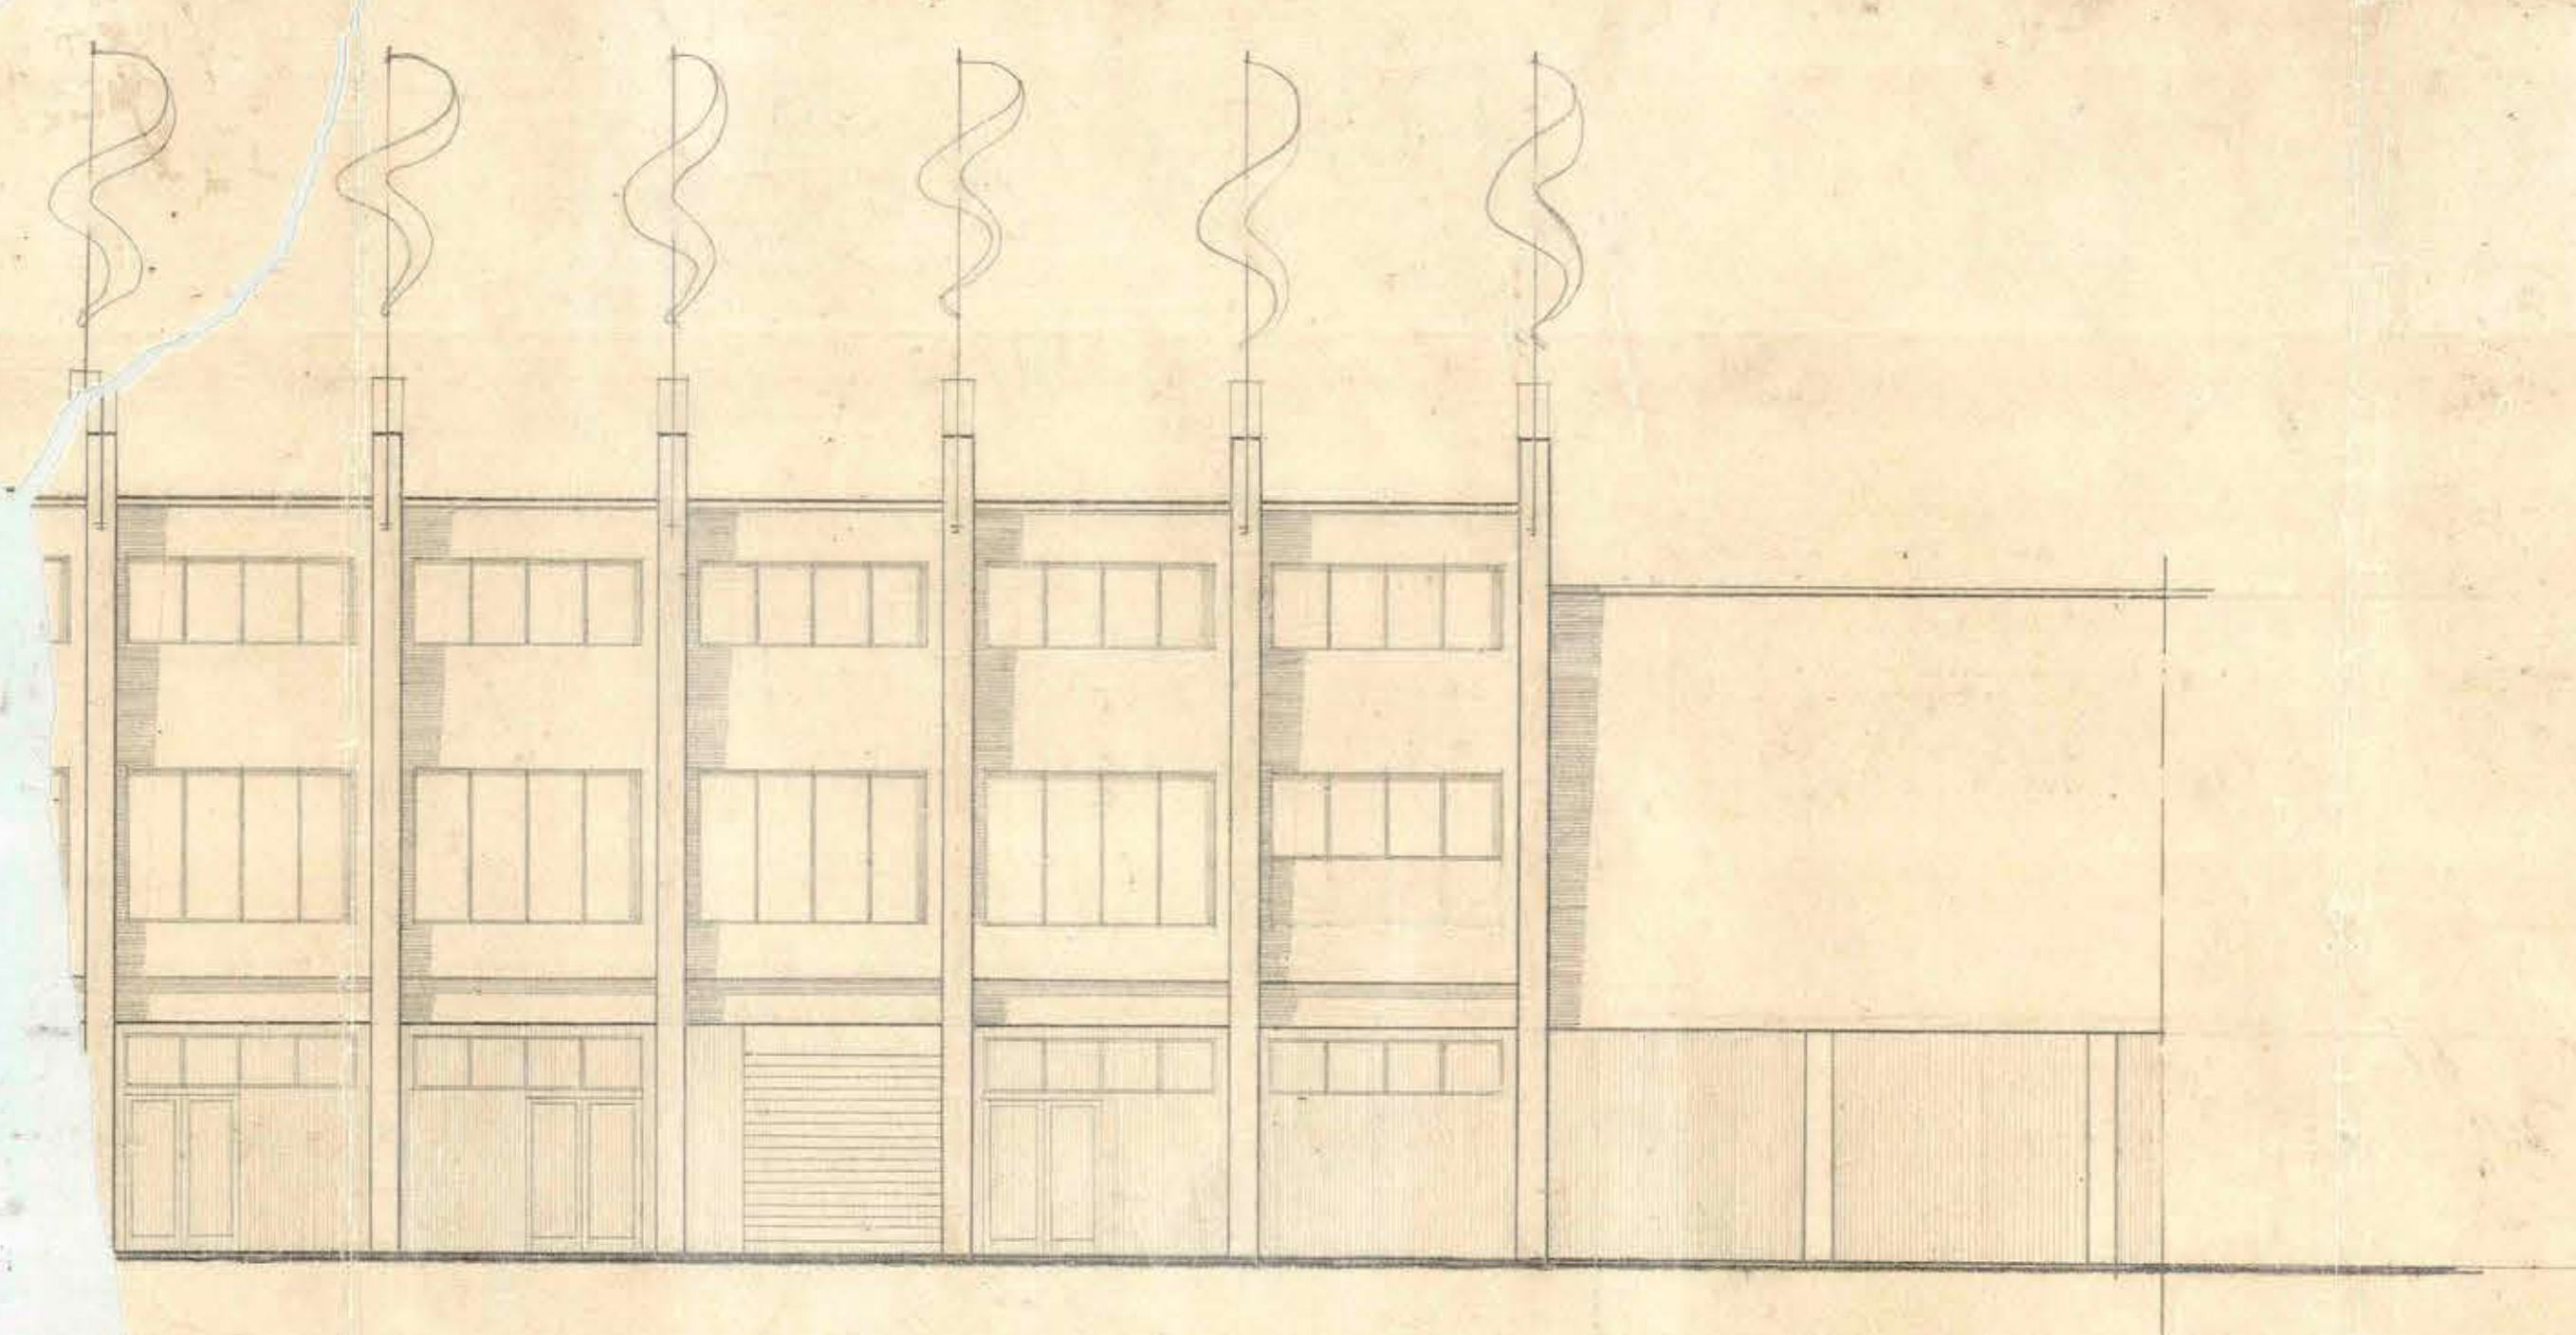

planta tribunas
capacidad 675 espectadores