




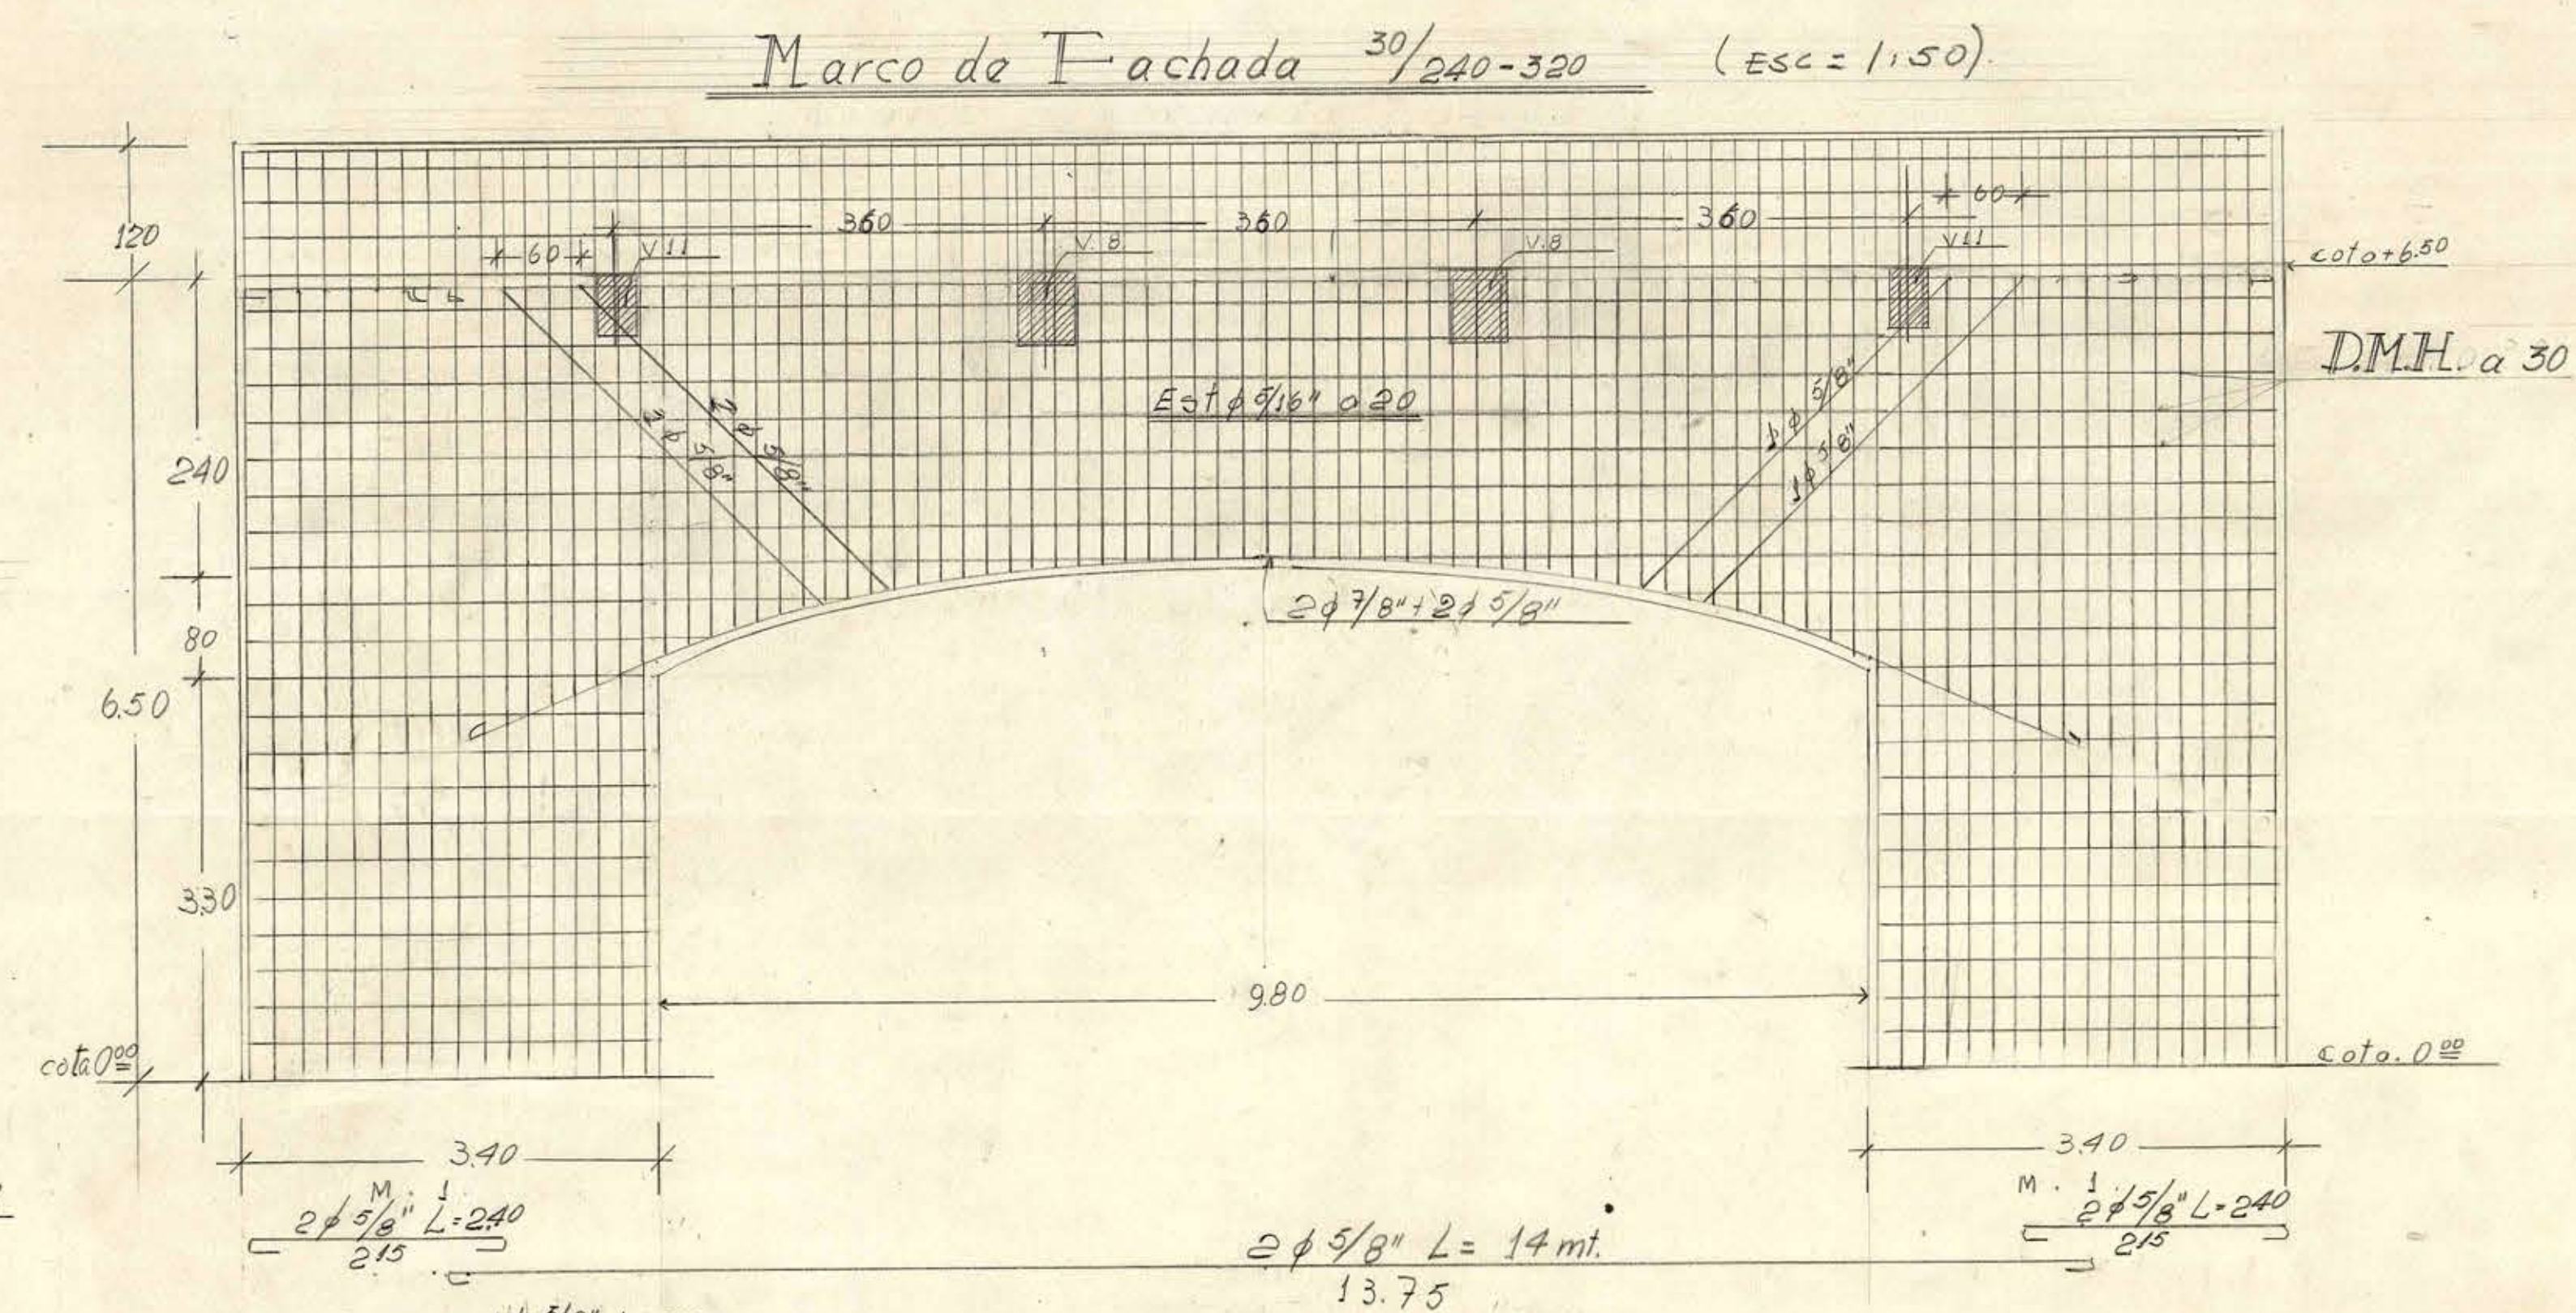

Corte Marco de Fachada (por la clave)

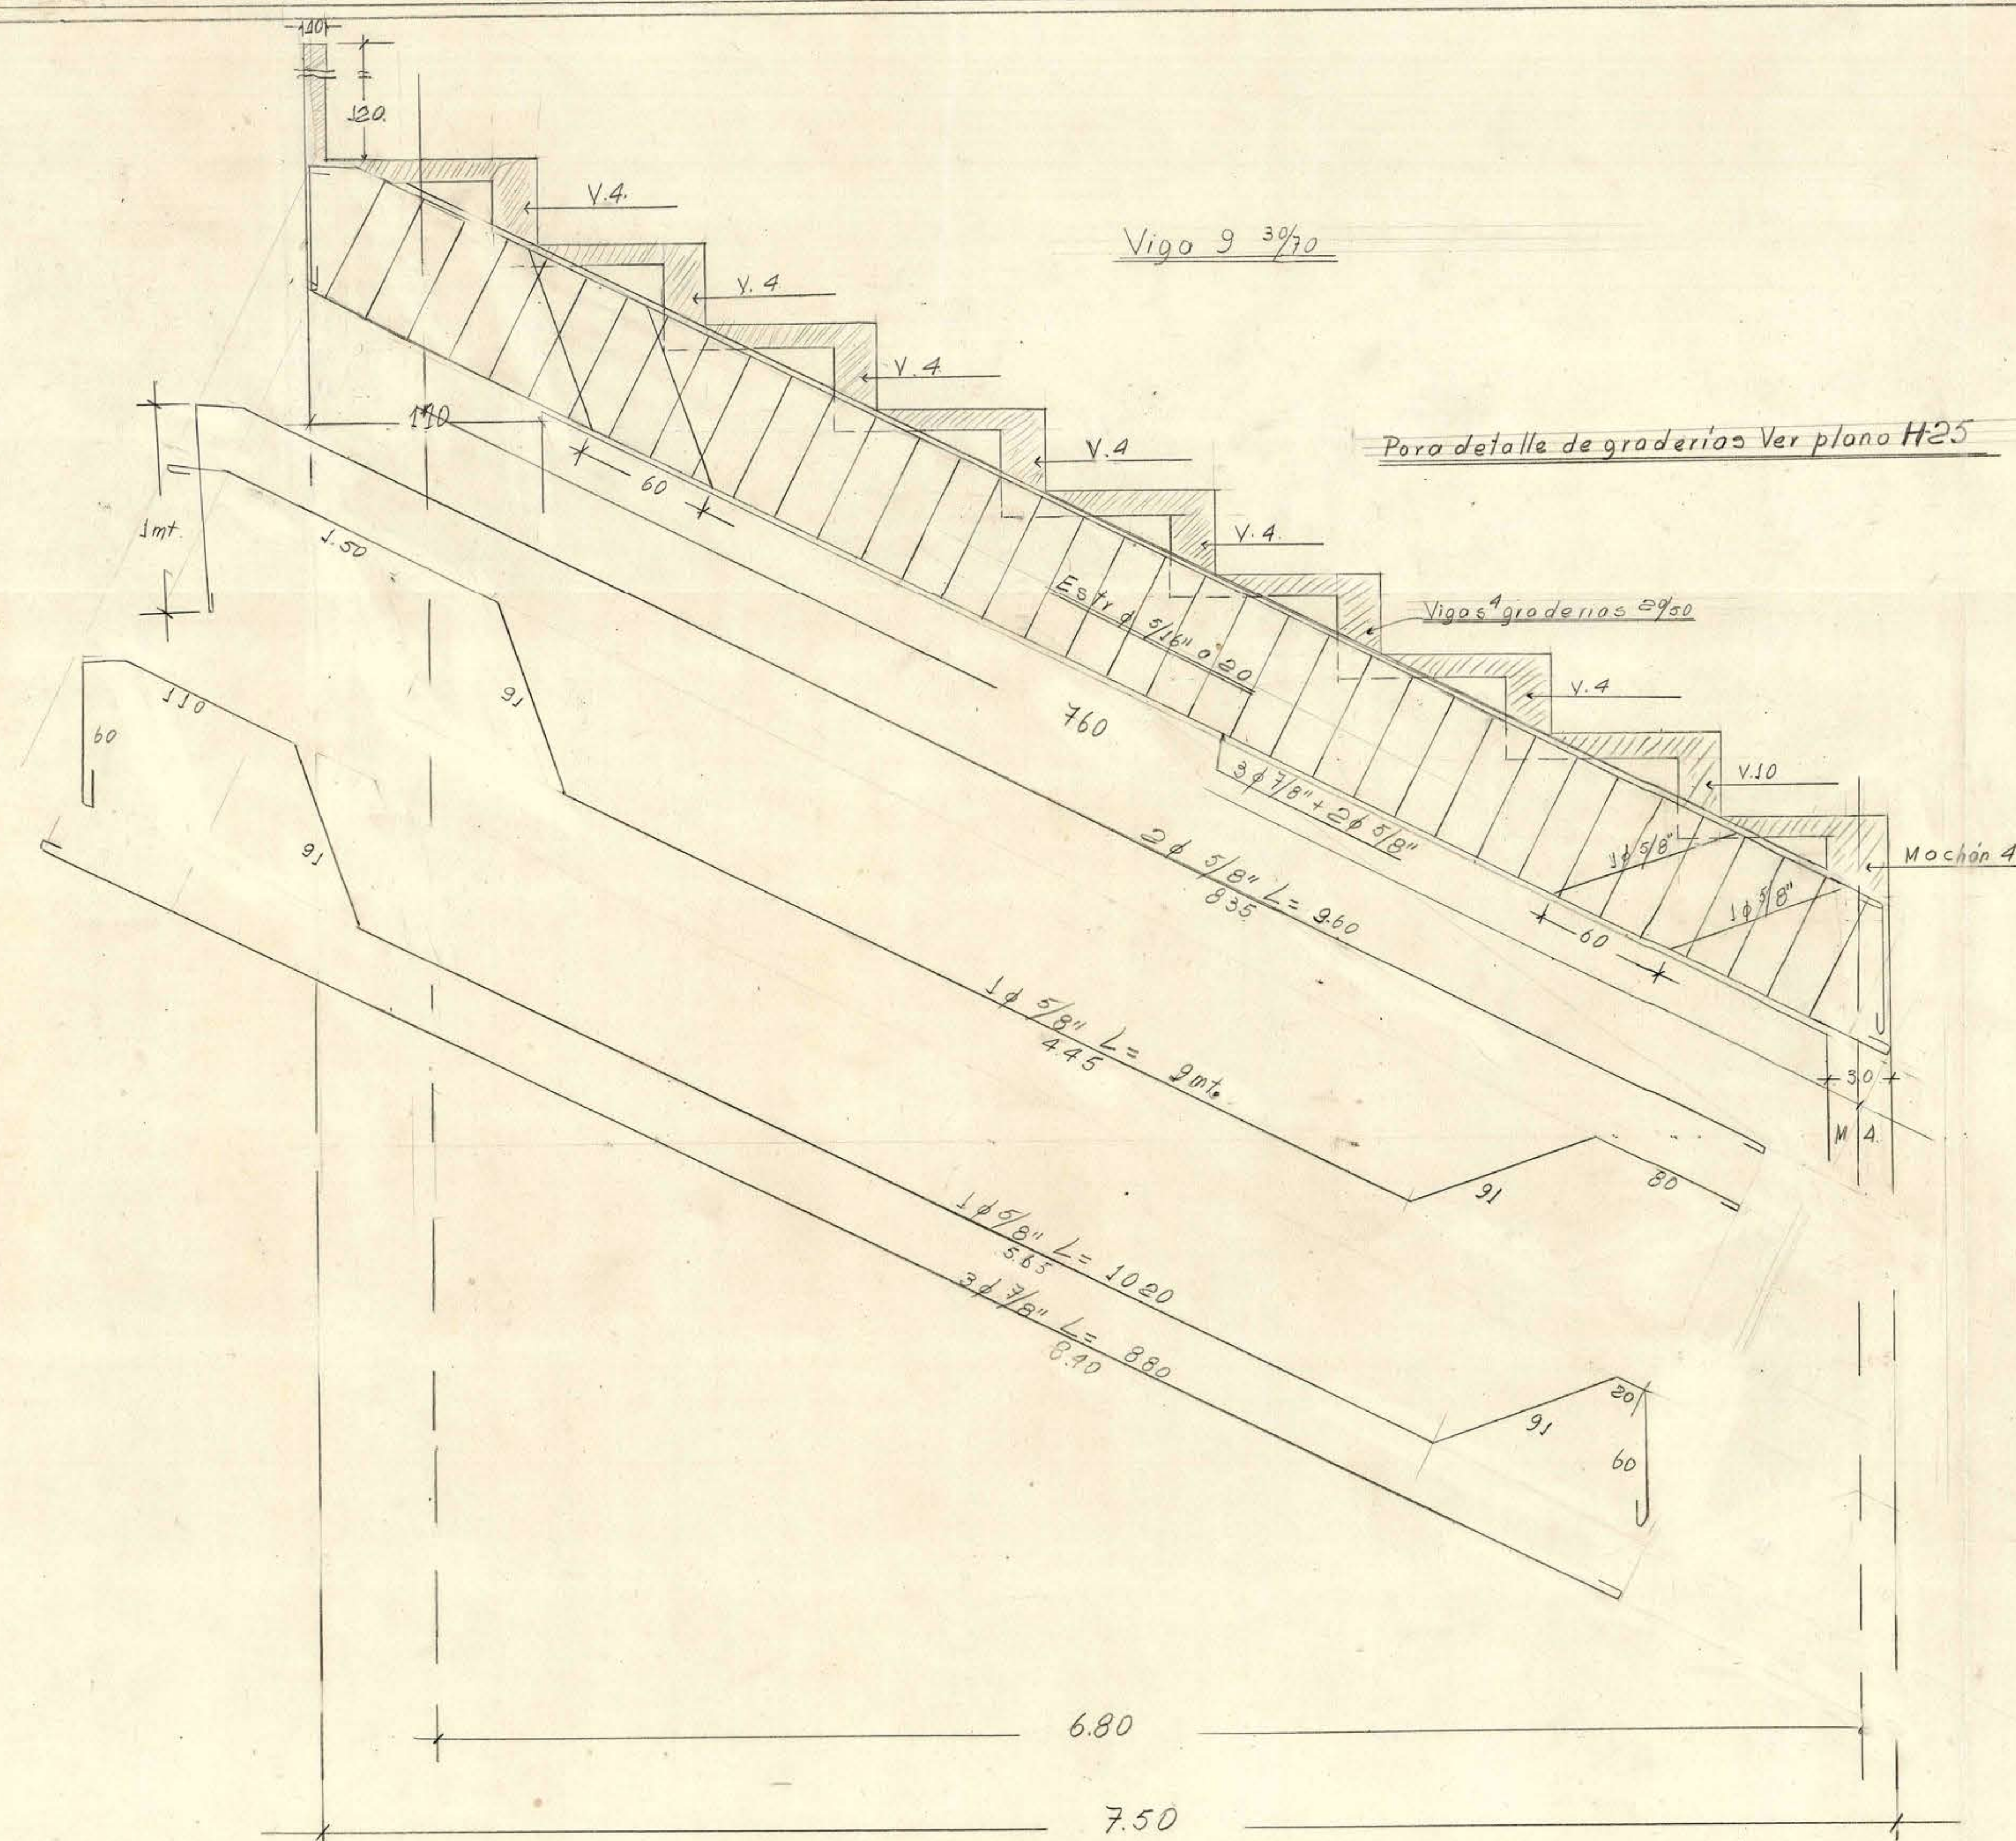

Estadio en 'La Serena'			
= Cuerpo 8 =			
Del	Viga 9 y Marco de Fachada (V7)	Escala:	1:20
Plano N.º	227/27	Ingenieros:	
Prep. por	R.M.M.	Carlos Martí G.	
Dibuj. por	R.H.-Z.	Roberto Muñoz M.	
Rev. por	Aut.		
Fecha	24 Ene. 1972		
Copias			
Variante	Pl.		
	Dig.		

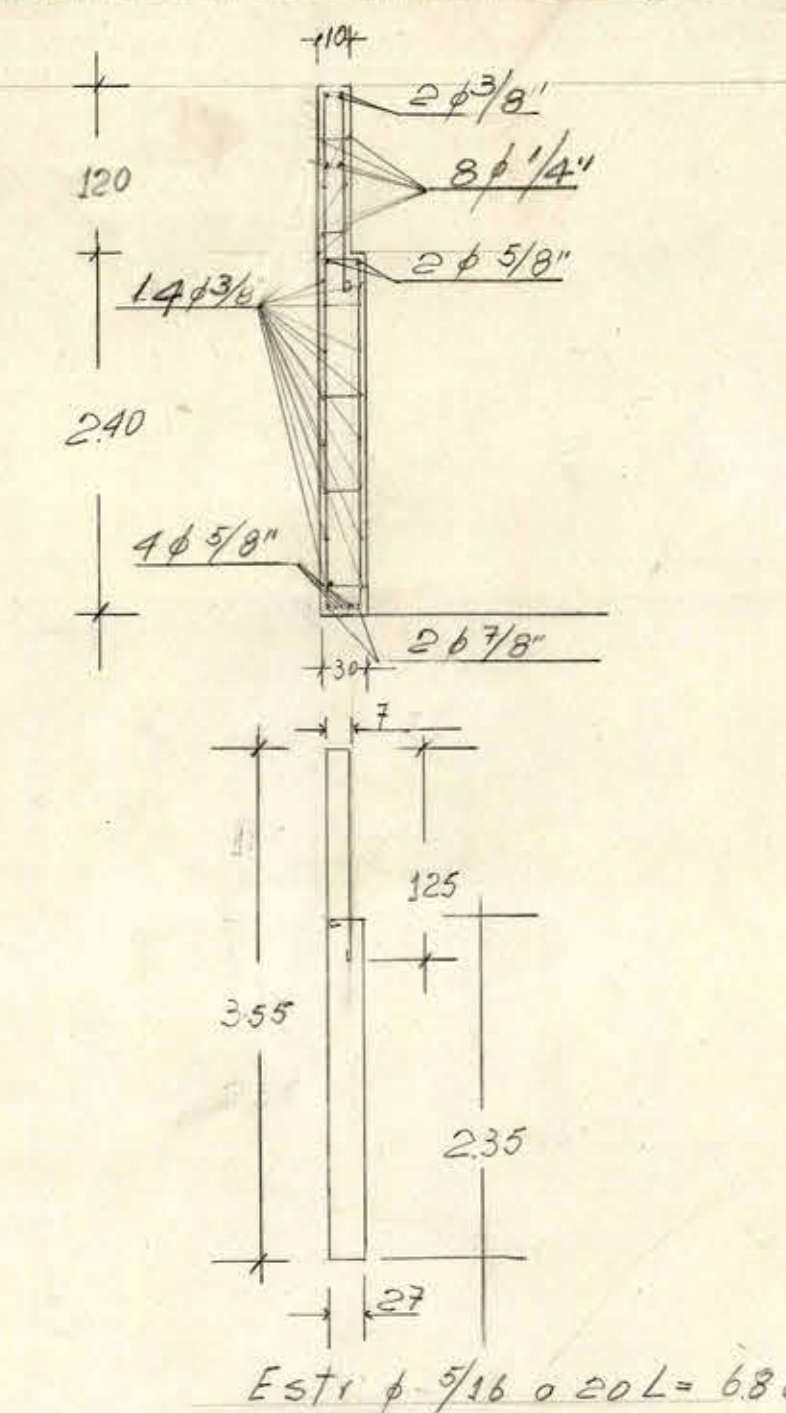