



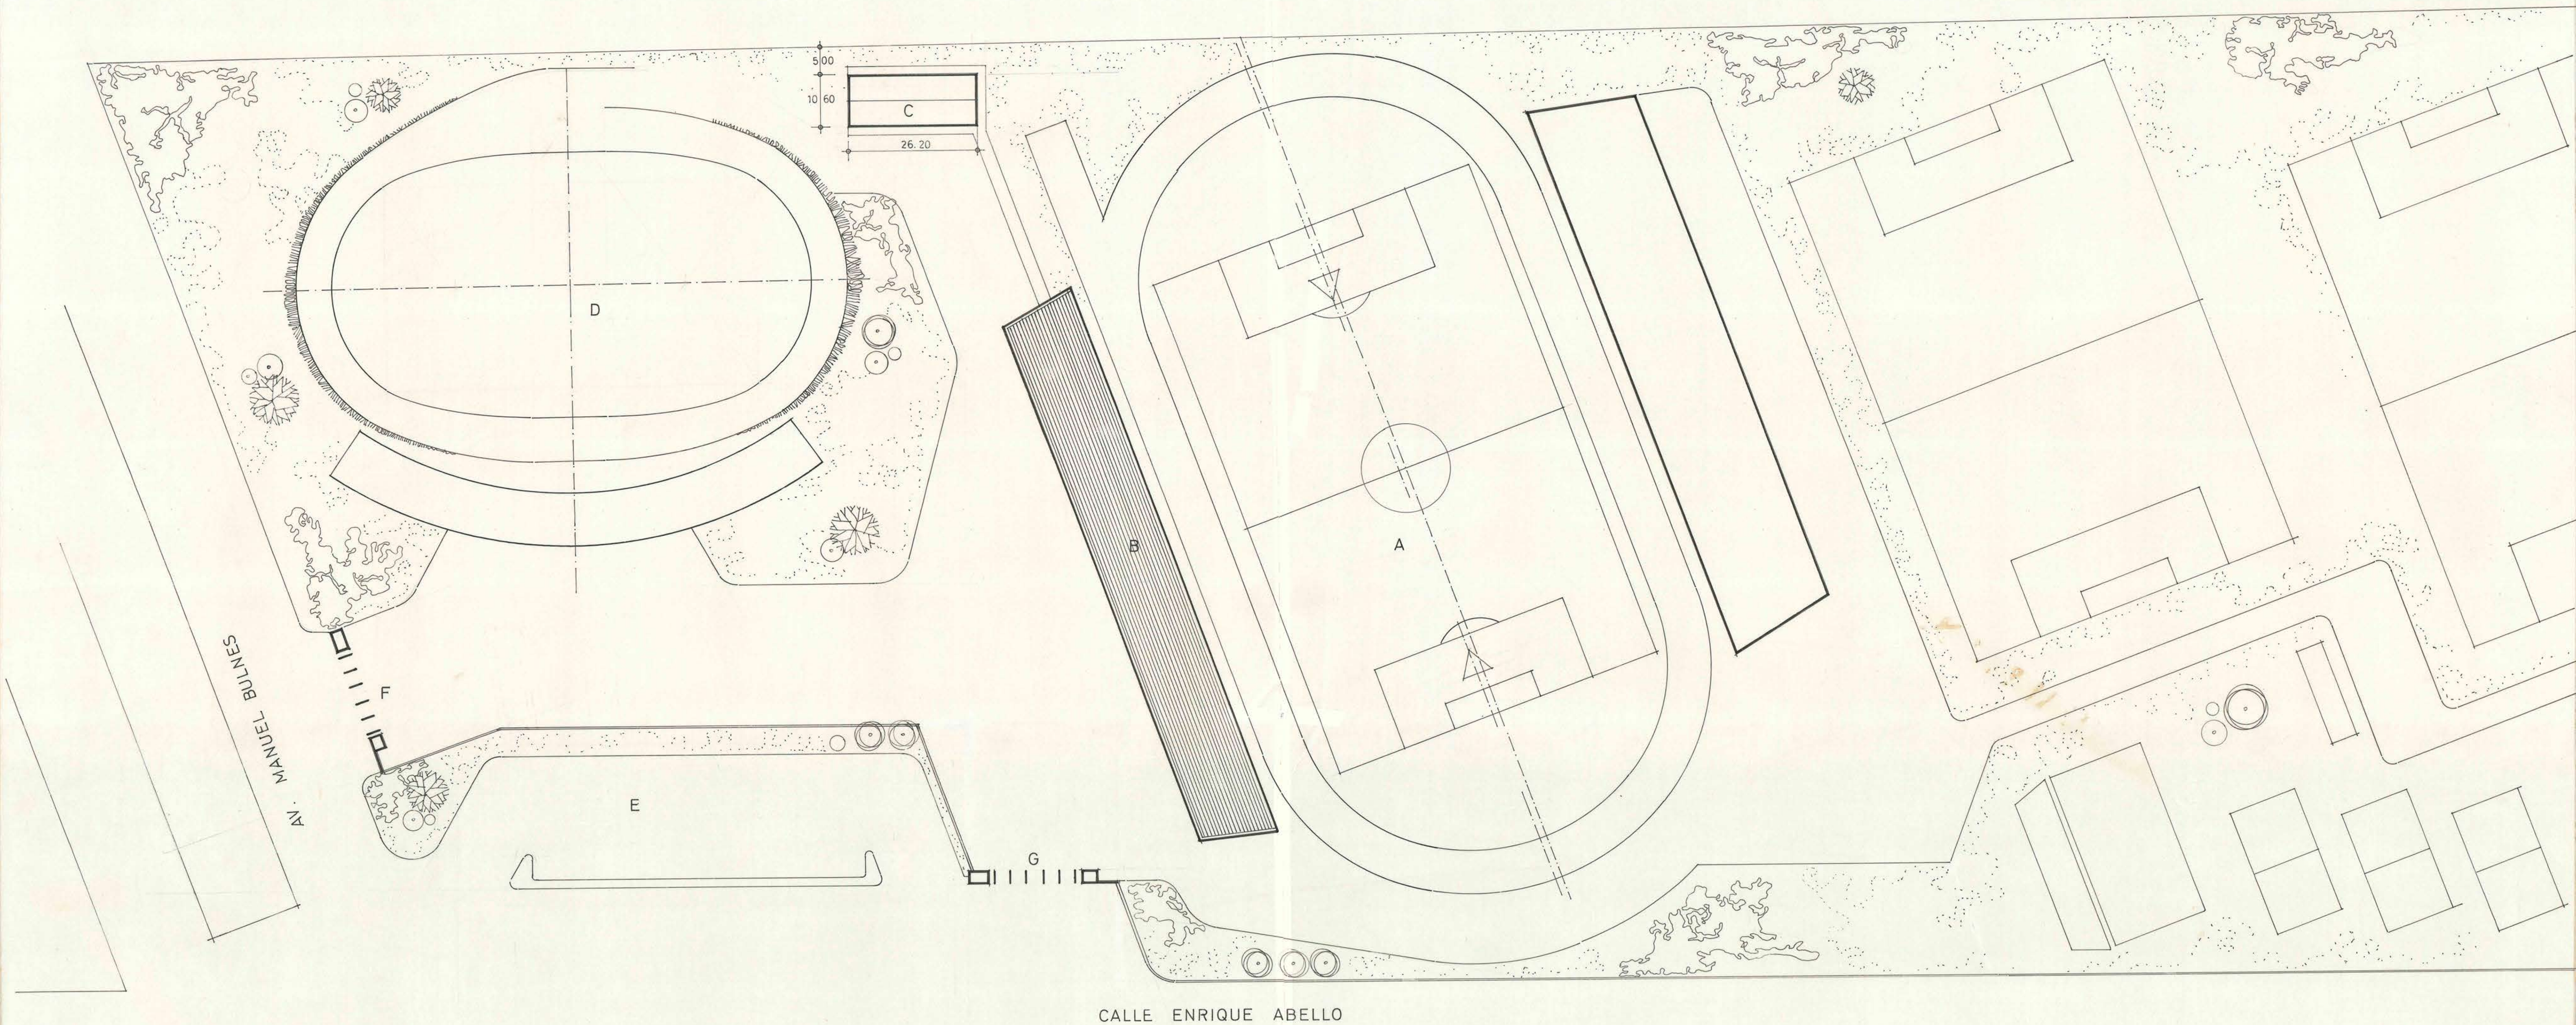

- A. CANCHA PRINCIPAL
- B. GRADERIA PONIENTE : OBRA GRUESA EJECUTADA
- C. CAMARINES
- D. VELODROMO
- E. ESTACIONAMIENTO VEHICULOS
- F. ACCESO EXISTENTE
- G. ACCESO PROYECTADO

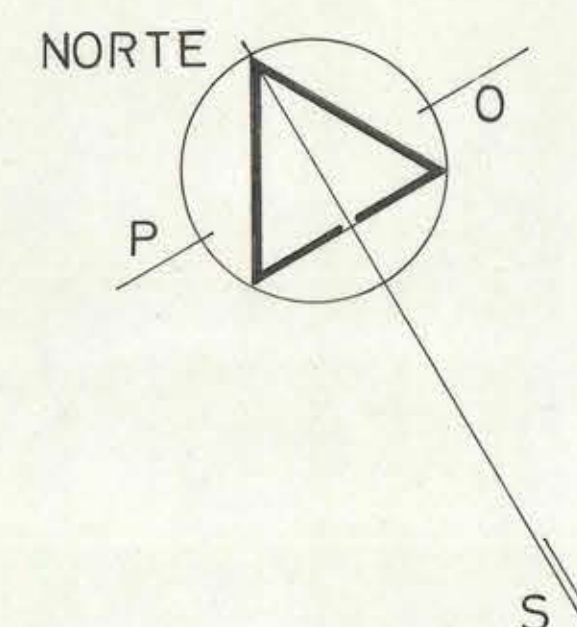

MOP DIRECCION GENERAL DE OBRAS PUBLICAS	
DIRECCION DE ARQUITECTURA	
OBRA	ESTADIO FISCAL PUNTA ARENAS
UBICACION	
PLANO	GENERAL
PROYECTISTA	E. WEIL W. L. RIUS J.
DIBUJO	L. R. J.
JEFE DE TALLER	HECTOR MARTINEZ
ARGTO JEFE DEPTO	ORLANDO TORREALBA D.
CONTRATISTA	
FECHA DEL CONTRATO	17 SET. 1968
FECHA	septbre 68