


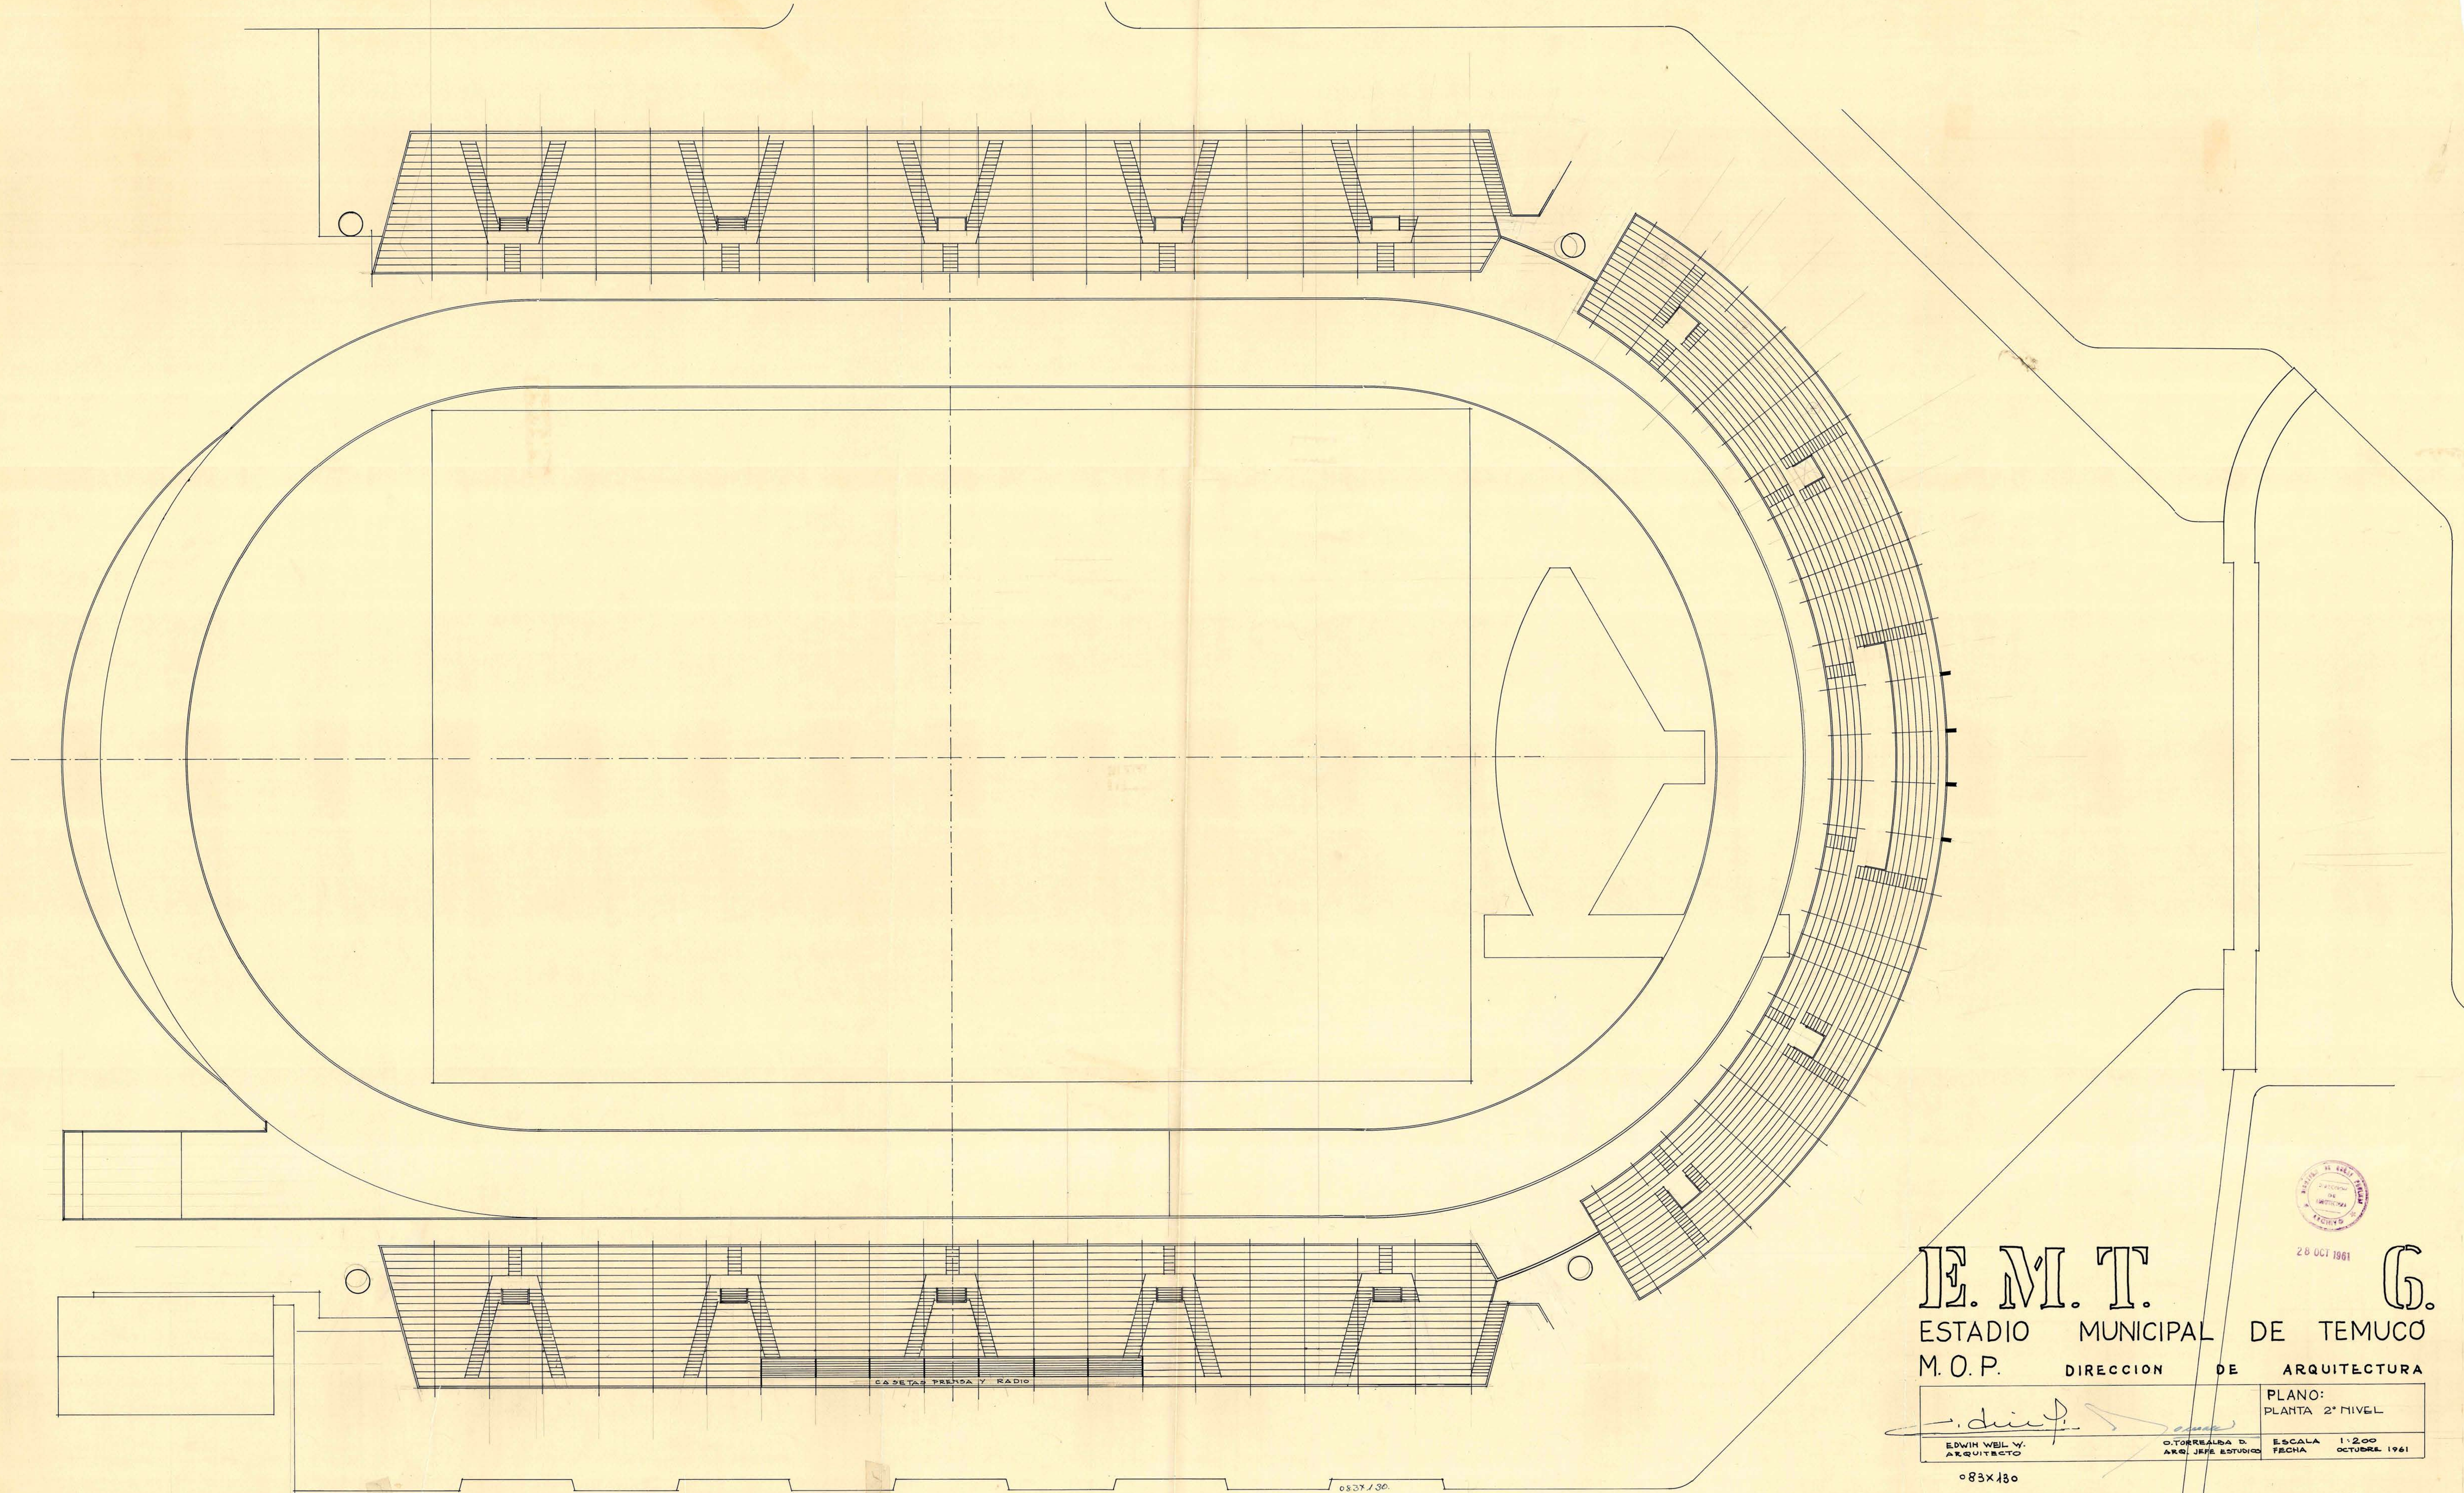

E. M. T. G.
ESTADIO MUNICIPAL DE TEMUCO
M. O. P. DIRECCION DE ARQUITECTURA

PLANO:
PLANTA 2° NIVEL
EDWIN WEL W. ARQUITECTO
O. TORREALBA D. ARQ. JEFE ESTUDIO
ESCALA 1:200
FECHA OCTUBRE 1961



28 OCT 1961

083x130

083x130