
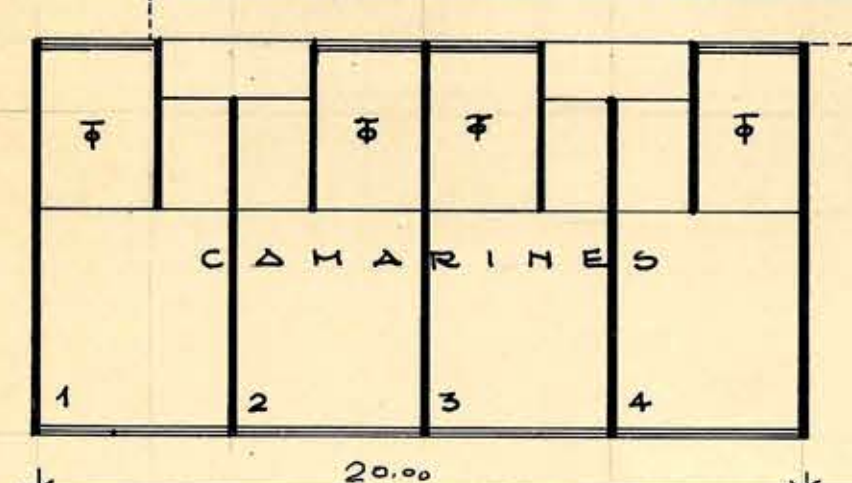


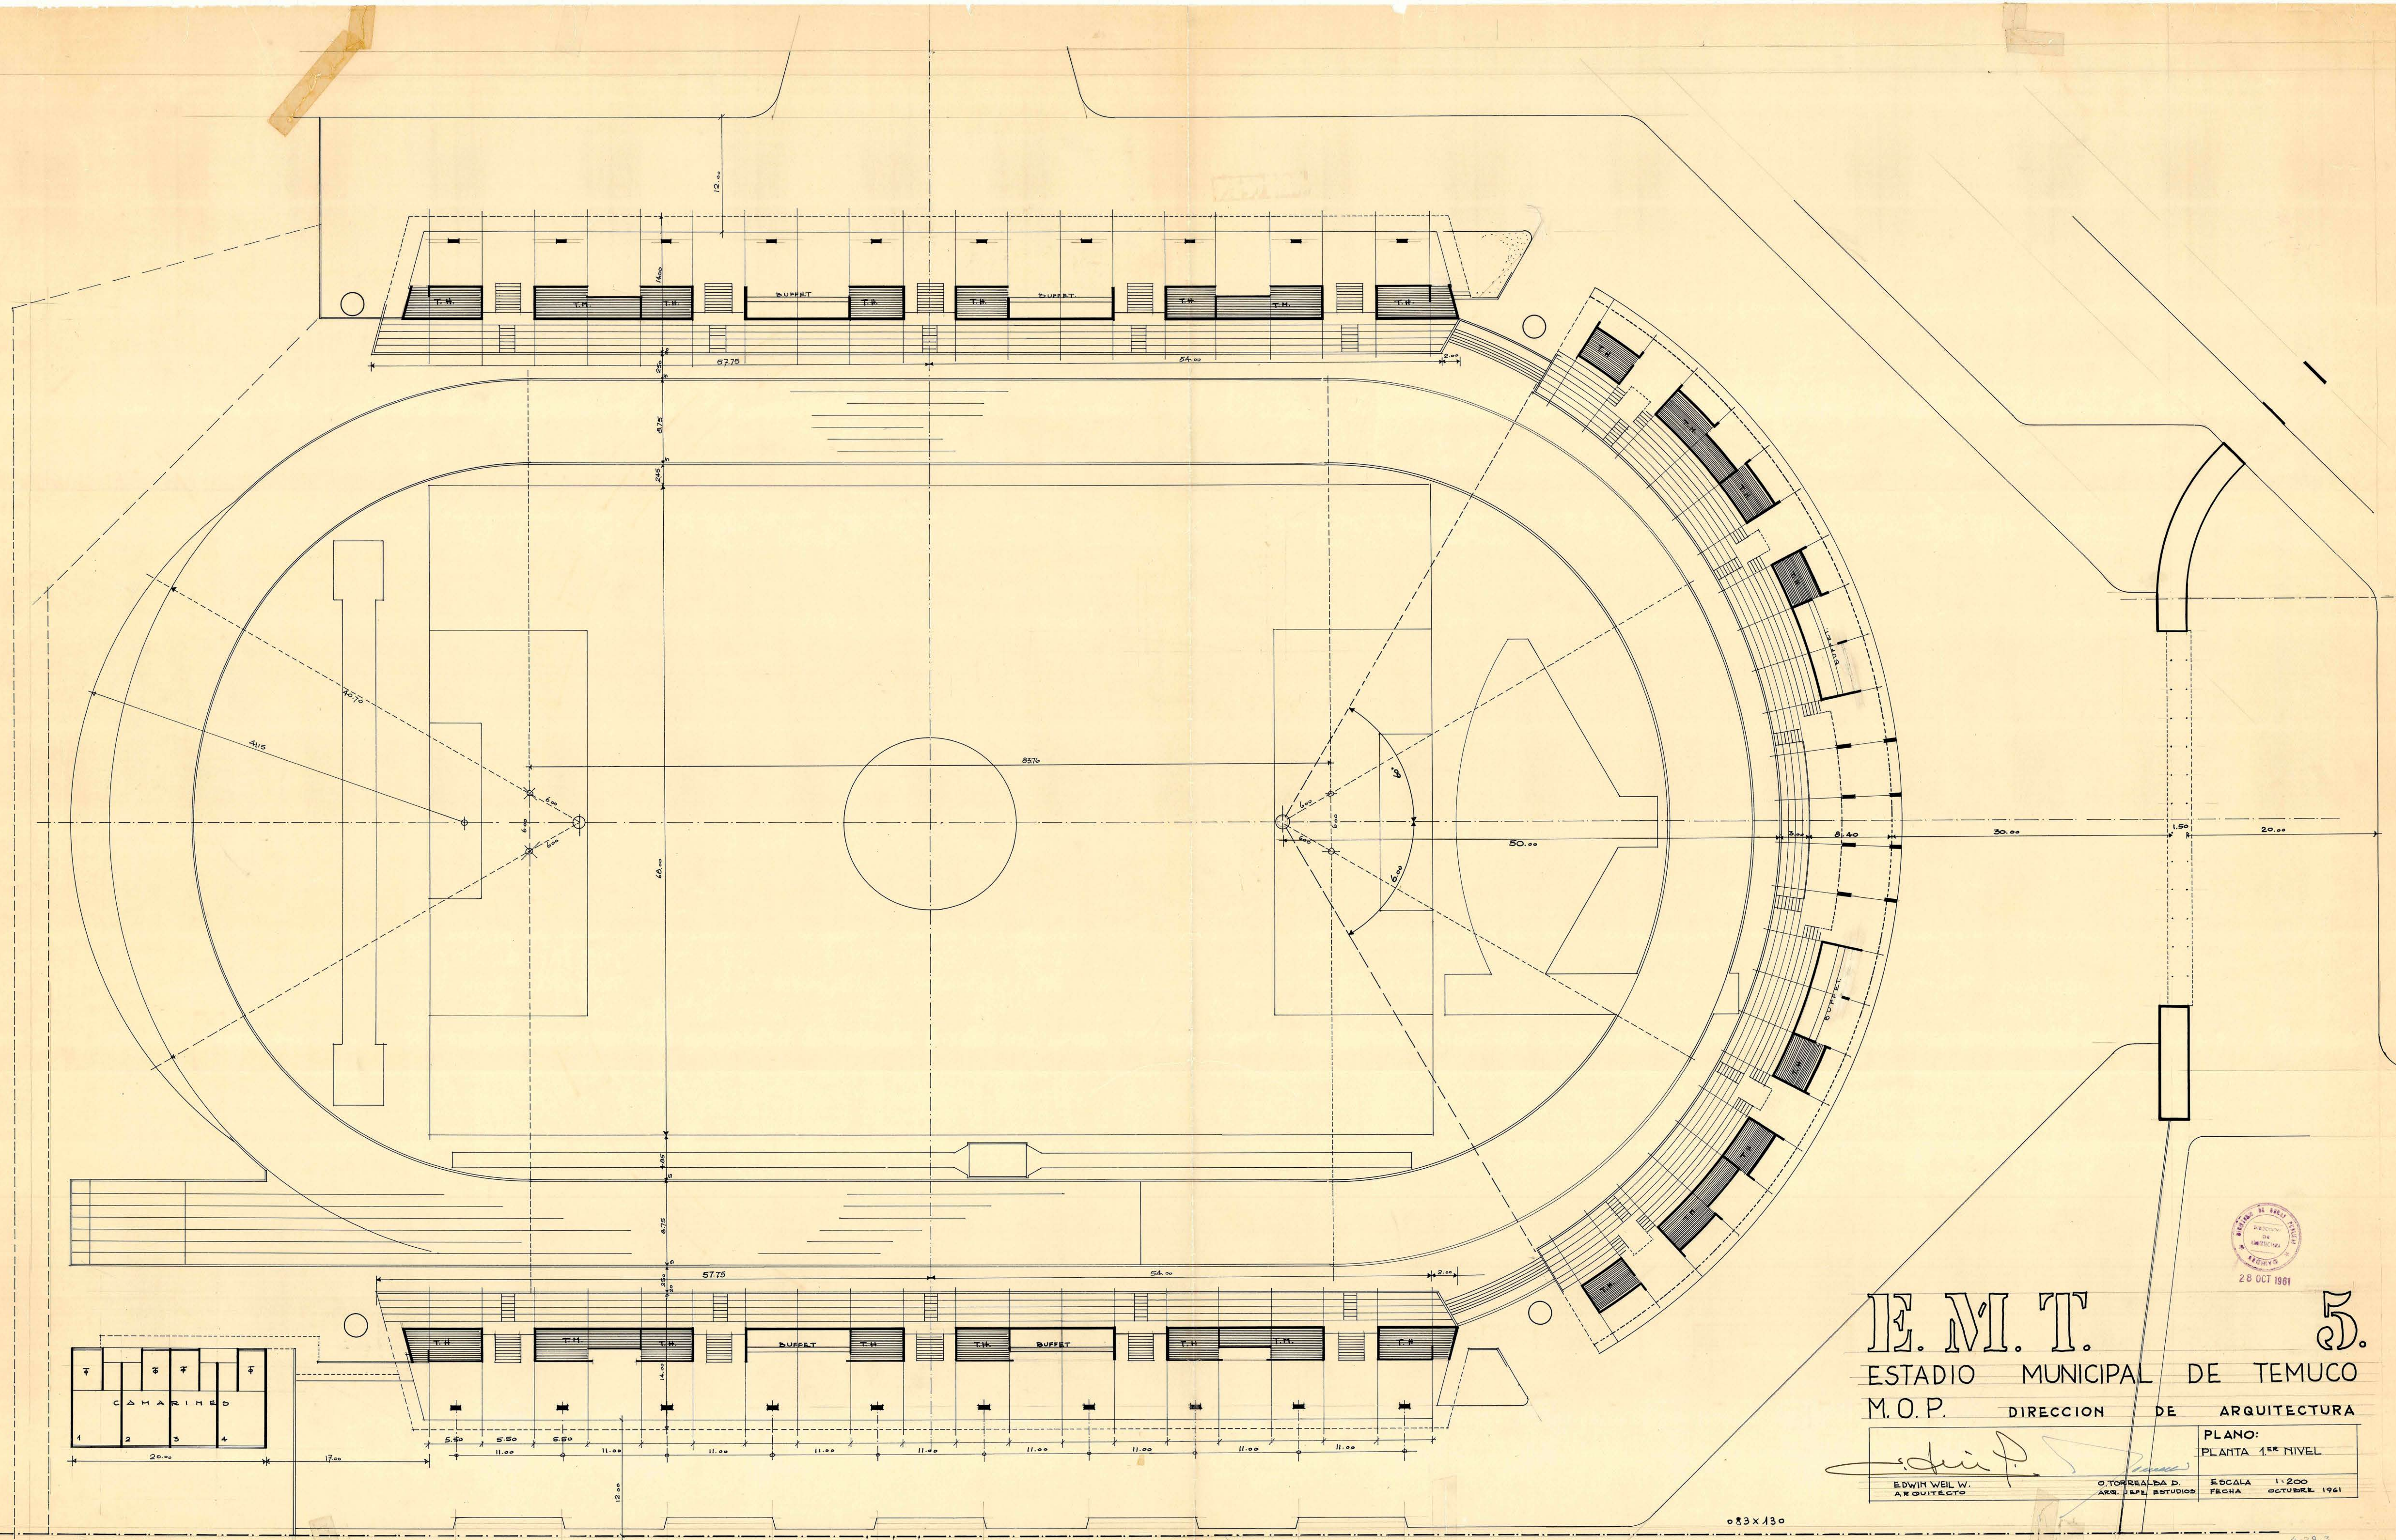

E.M.T.
ESTADIO MUNICIPAL DE TEMUCO
M.O.P. DIRECCION DE ARQUITECTURA

Edwin Weil W.
EDWIN WEIL W.
ARQUITECTO

OTORREALDA D.
ARG. JEFE ESTUDIOS

ESCALA 1:200
FECHA OCTUBRE 1961

PLANO:
PLANTA 1ER NIVEL



5.

0.83 x 1.30

4-19-3