



DETALLE ASIENTO ESC. 1/2

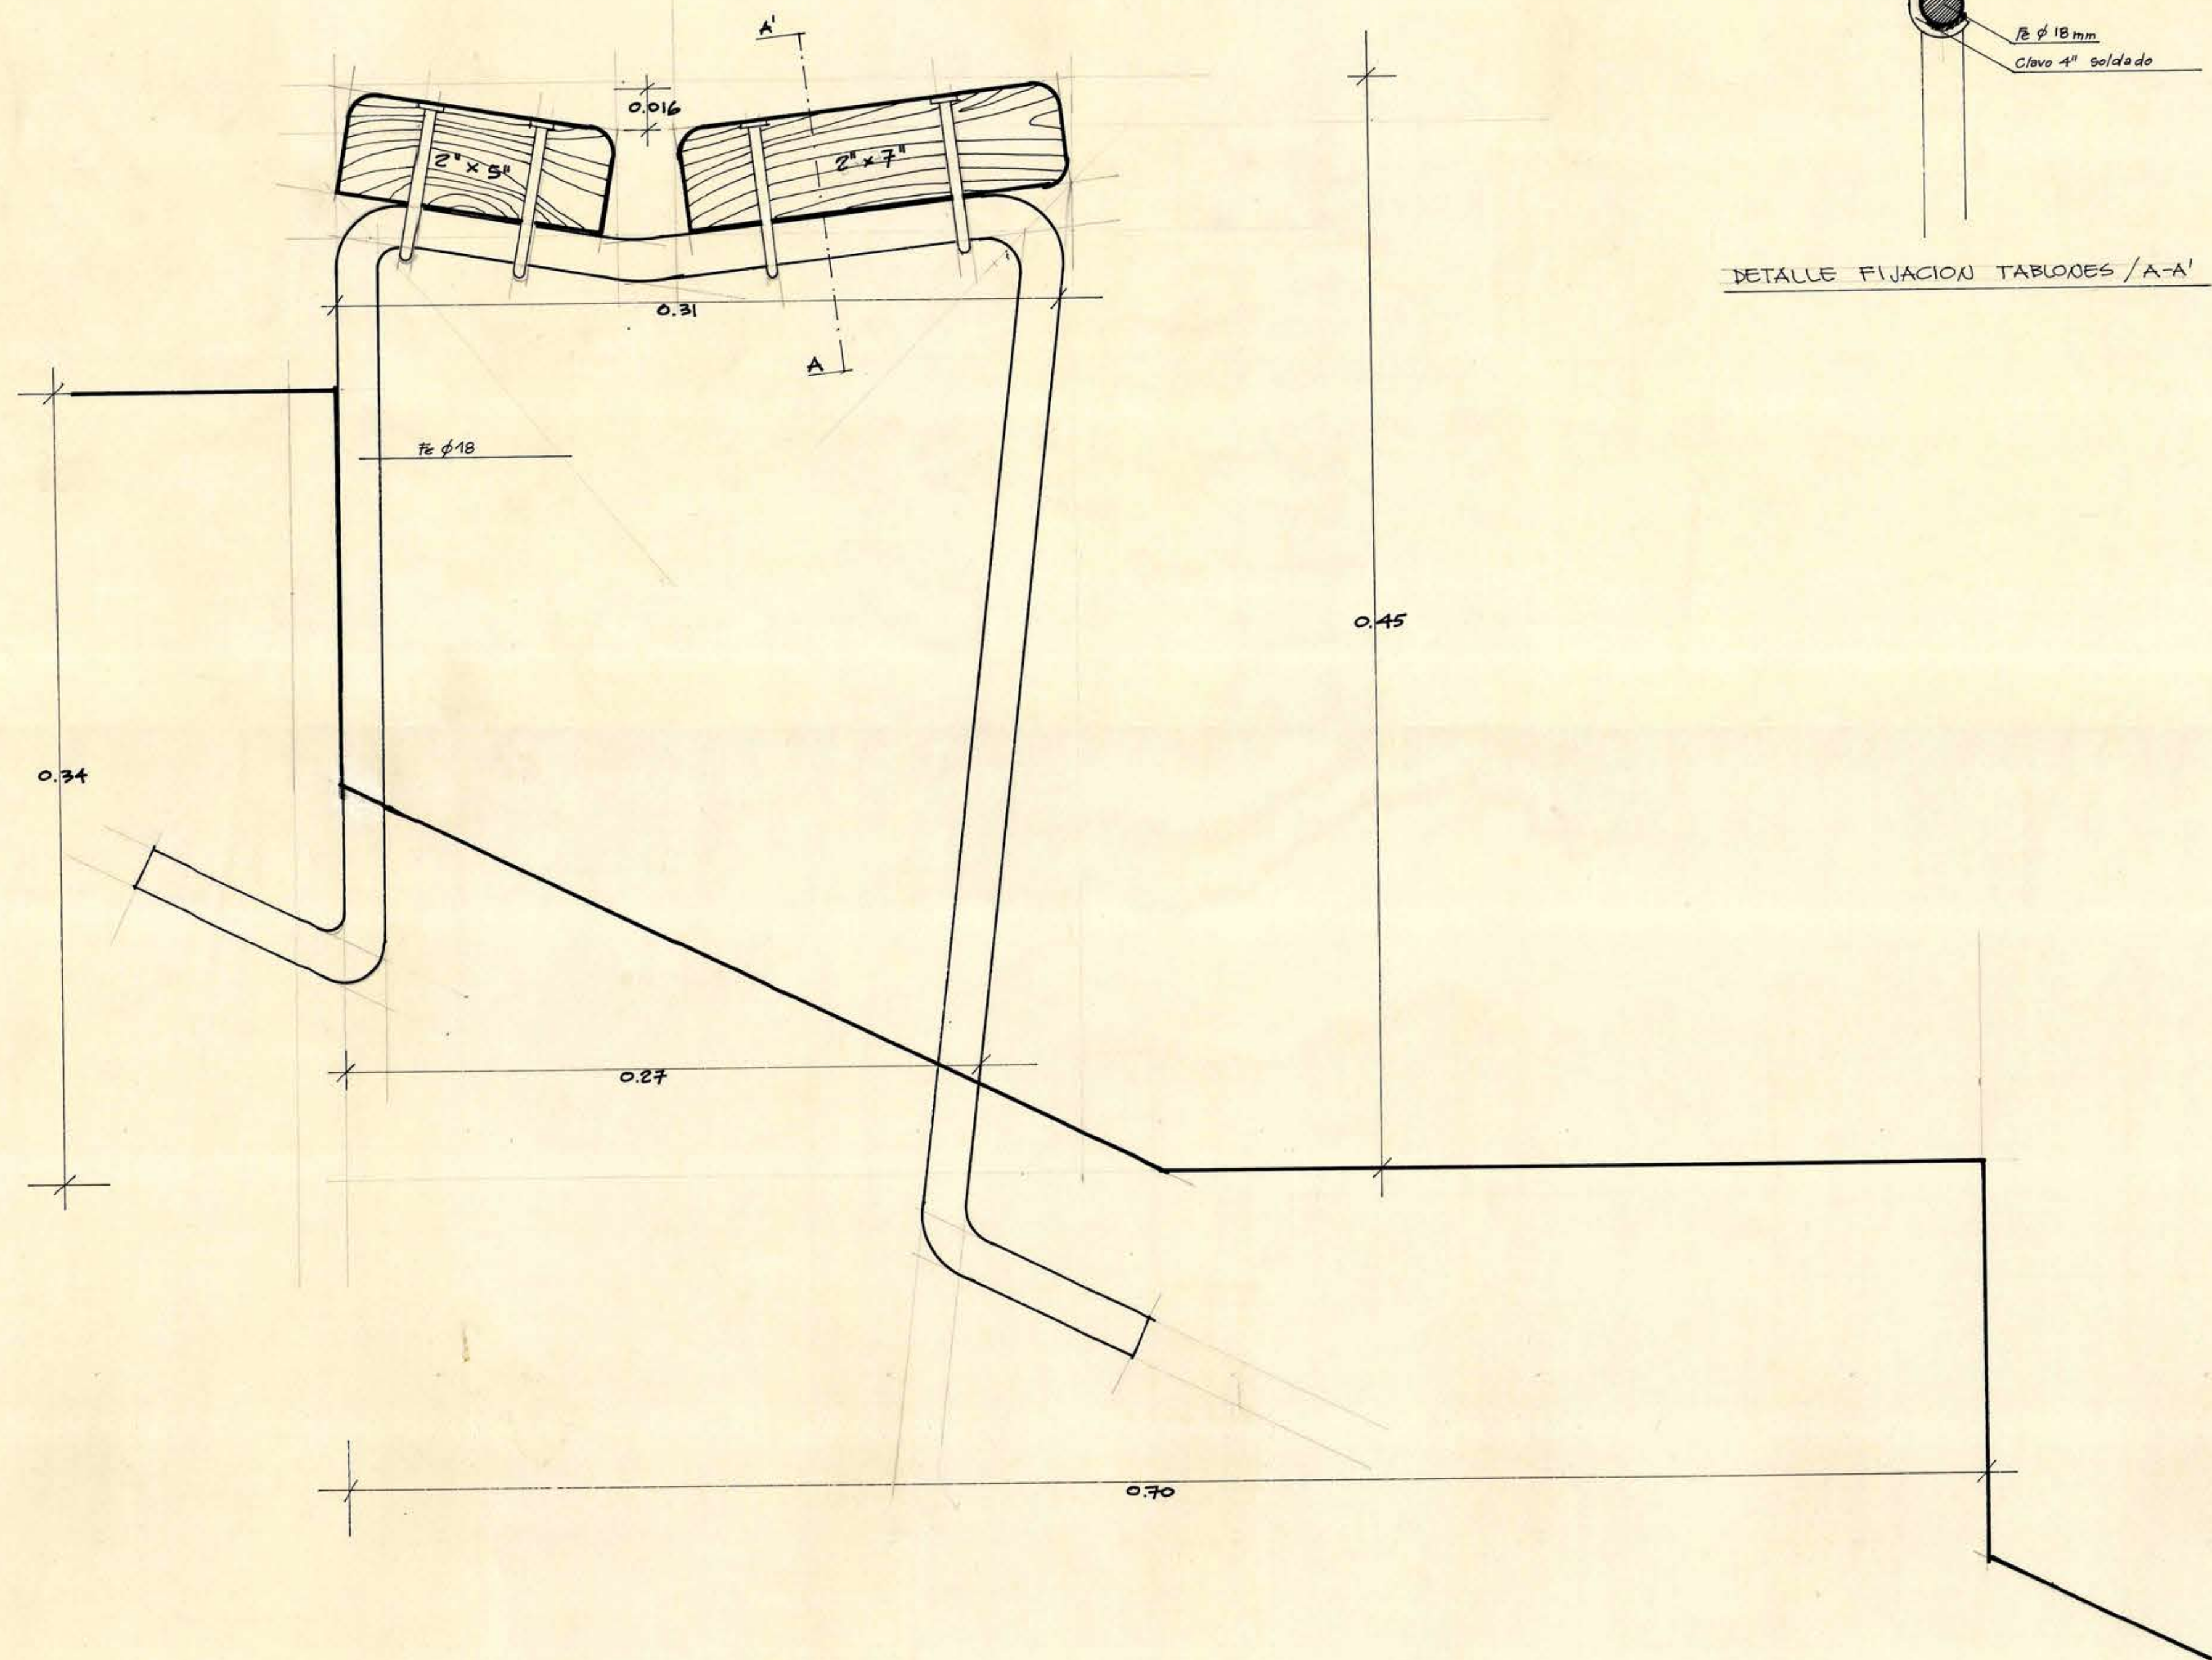


NOTA: DISTANCIA MAX. ENTRE PUYOS = 0,10m
EN LOS ENCUENTROS DE TABLONES SE COLOCARAN DOS PUYOS.

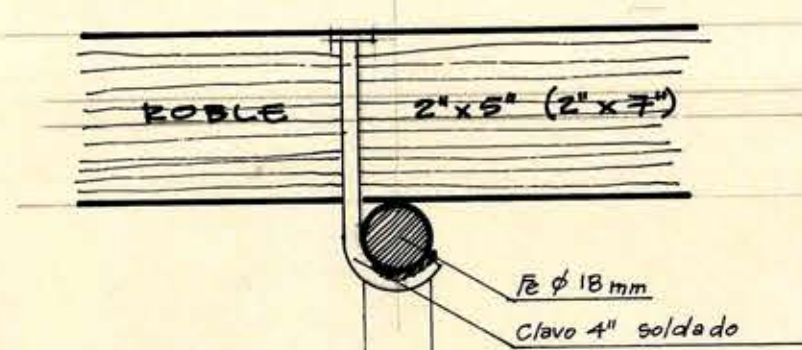


DETALLE FIJACION TABLONES / A-A'

ELEVACION HACIA LA GARCHA

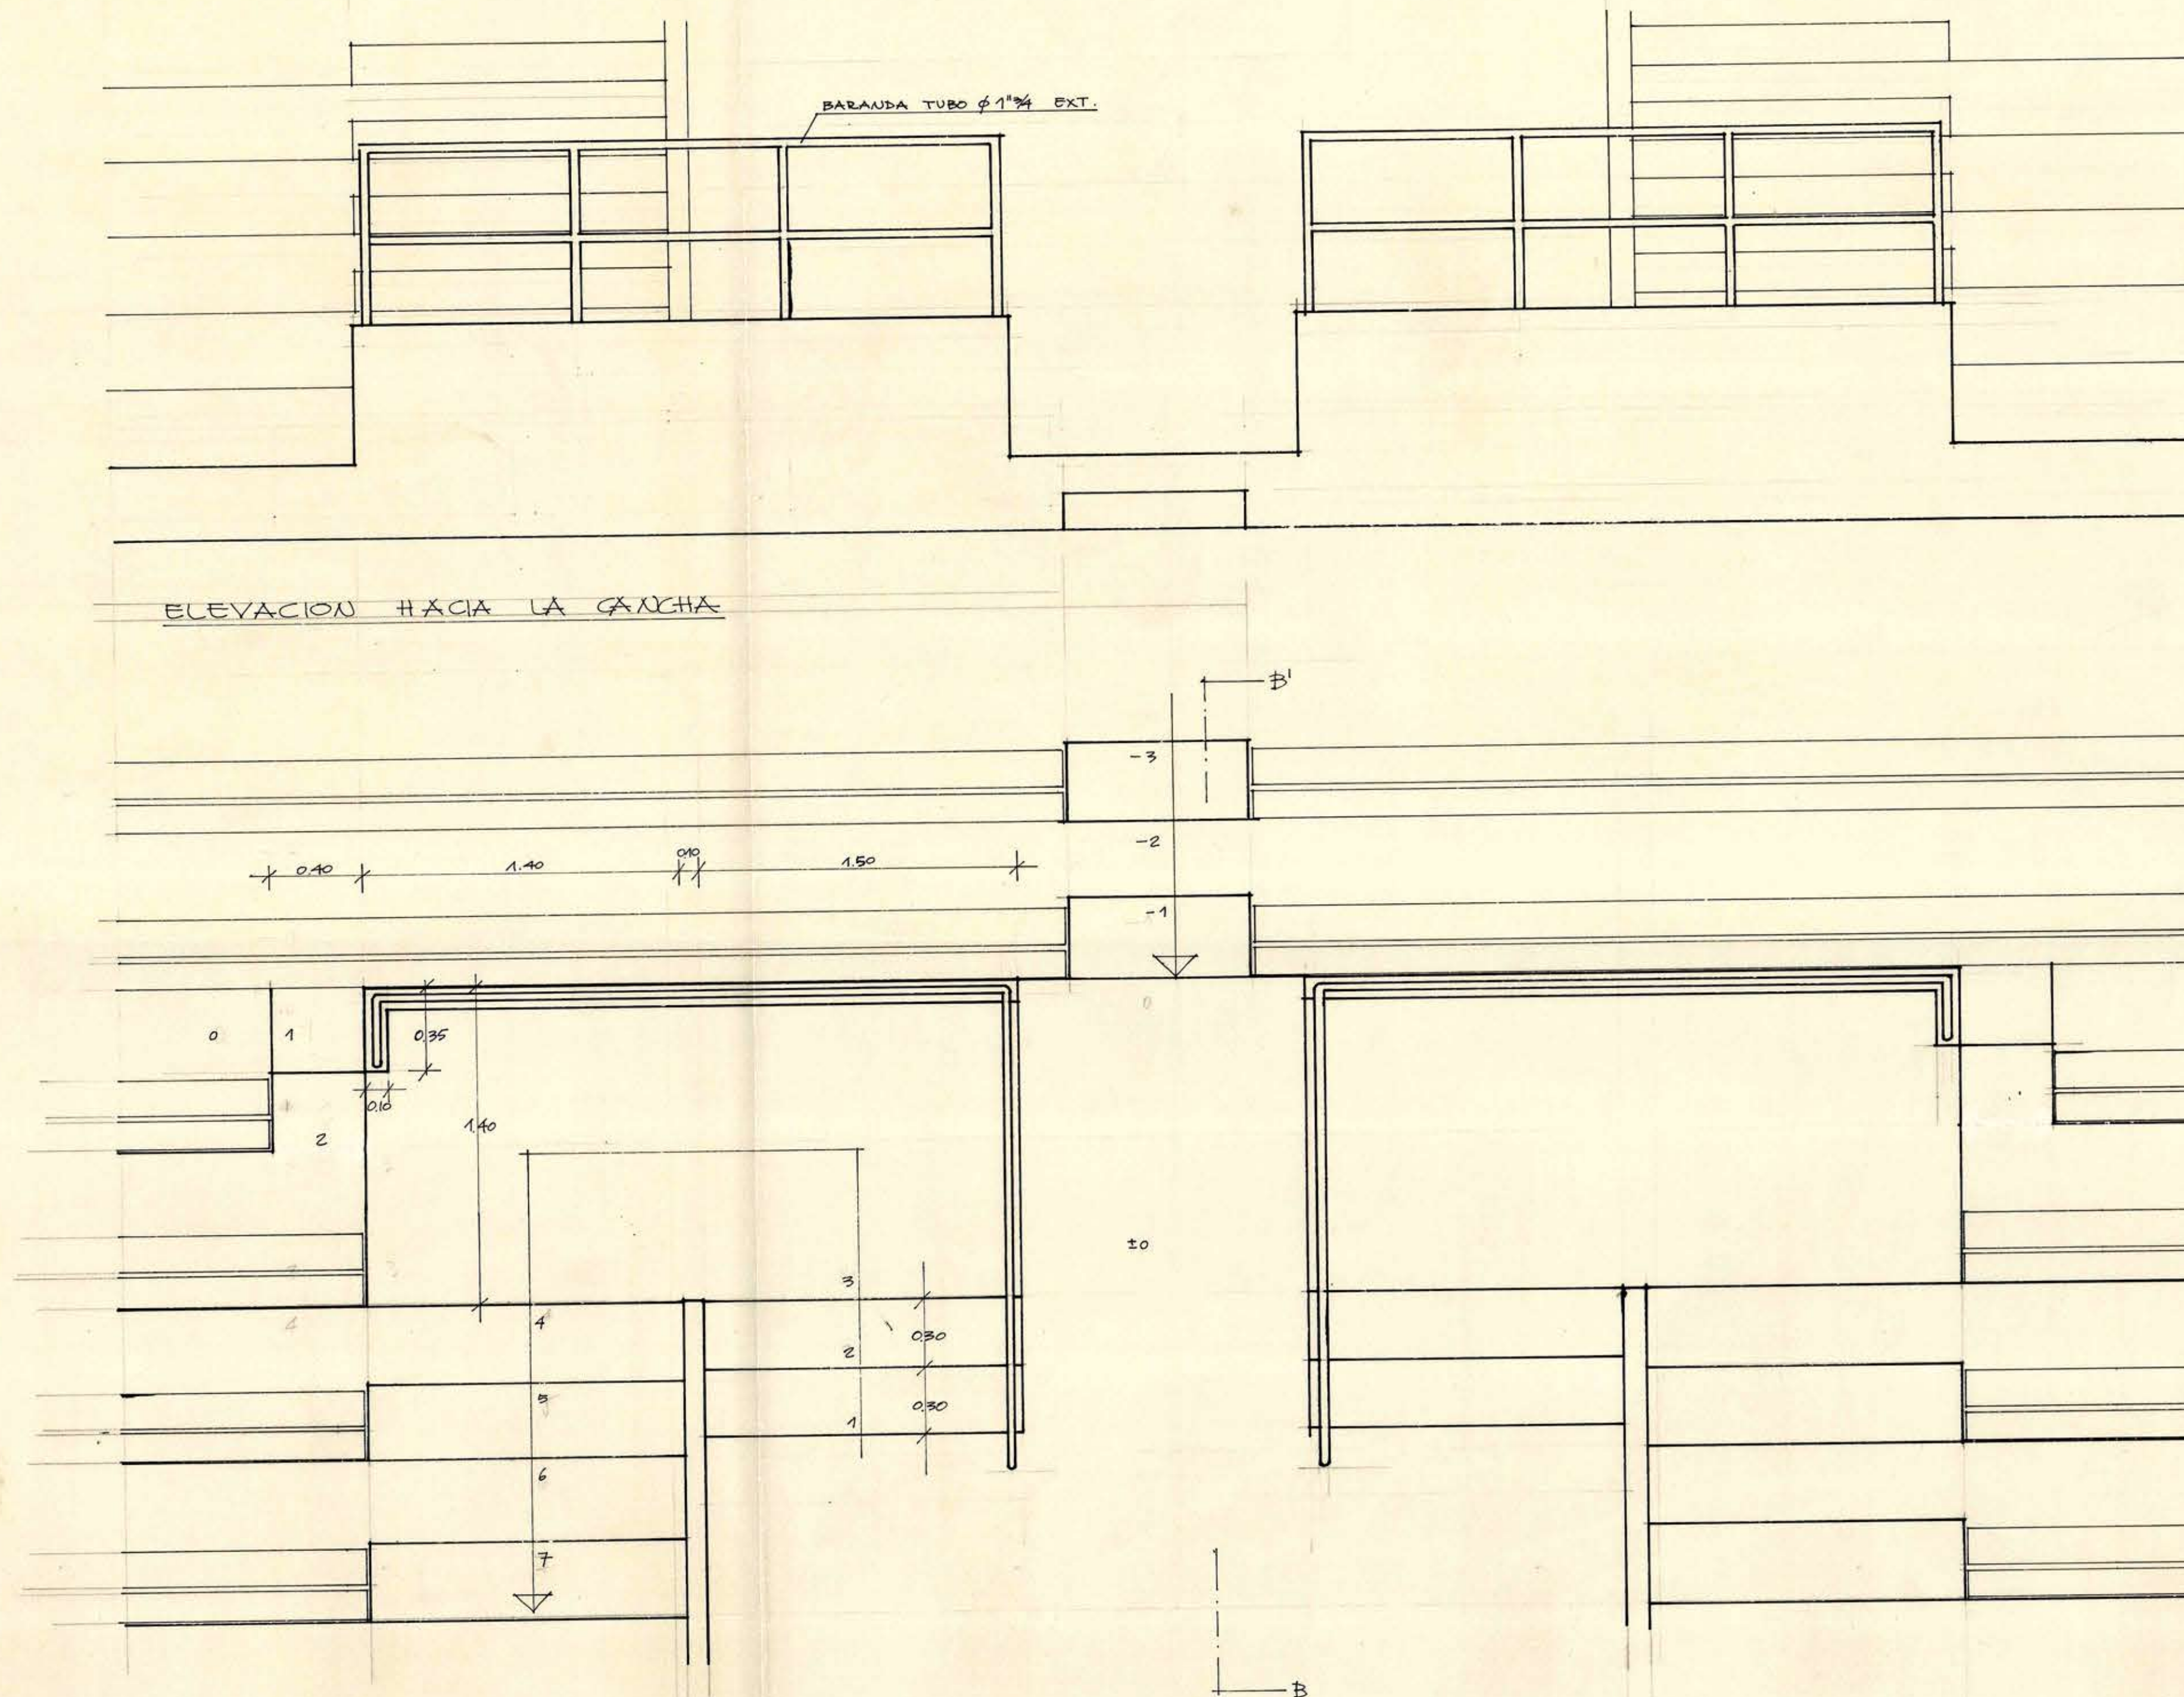

PLANTA

DETALLE ESCOTILLA ESC. 1/20

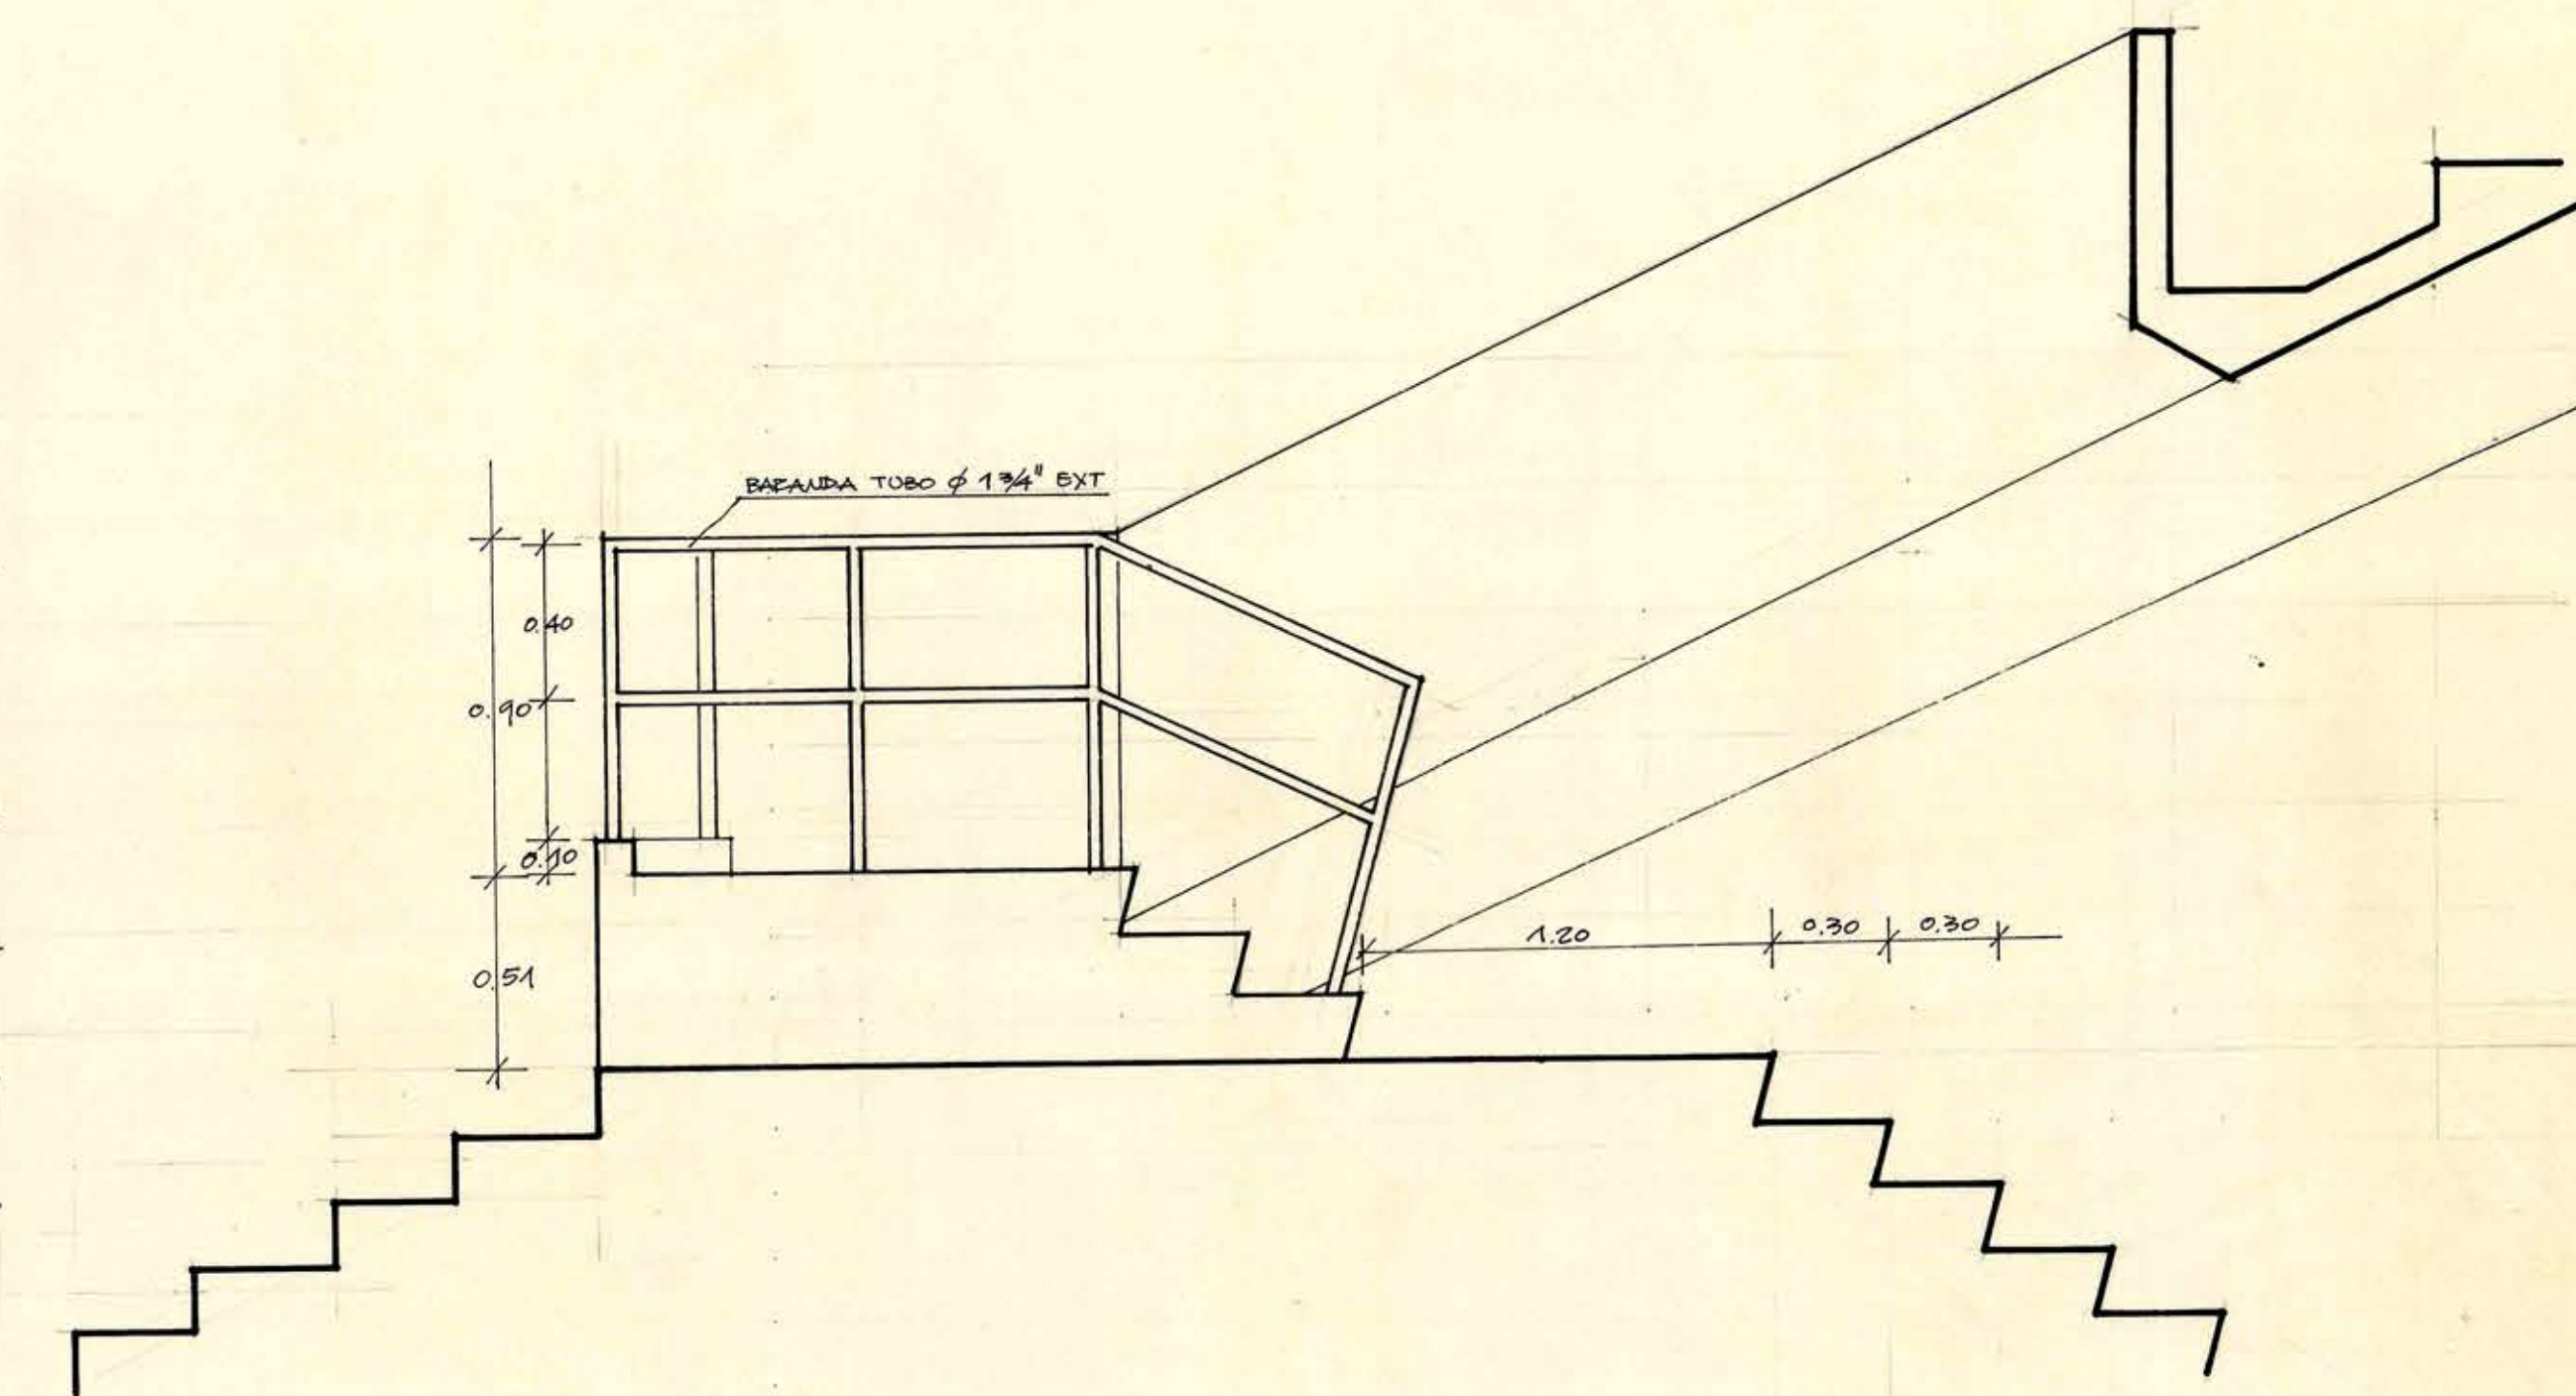

CORTE S/B-B'



28 OCT 1982

D. M. T. 11
ESTADIO MUNICIPAL DE TEMUCO
M.O.P. DIRECCION DE ARQUITECTURA

L.F. CORRE Z. EDWIN WEIL W. OTORREALBA D. ARQUITECTOS	PLANO:	
	DETALLE ASIENTOS	
FECHA	" ESCOTILLAS	
	ESCALAS 1/2 1/20	1/20 OCTUBRE 1982