


LICEO J.V. LASTARRIA

AGREGADOS

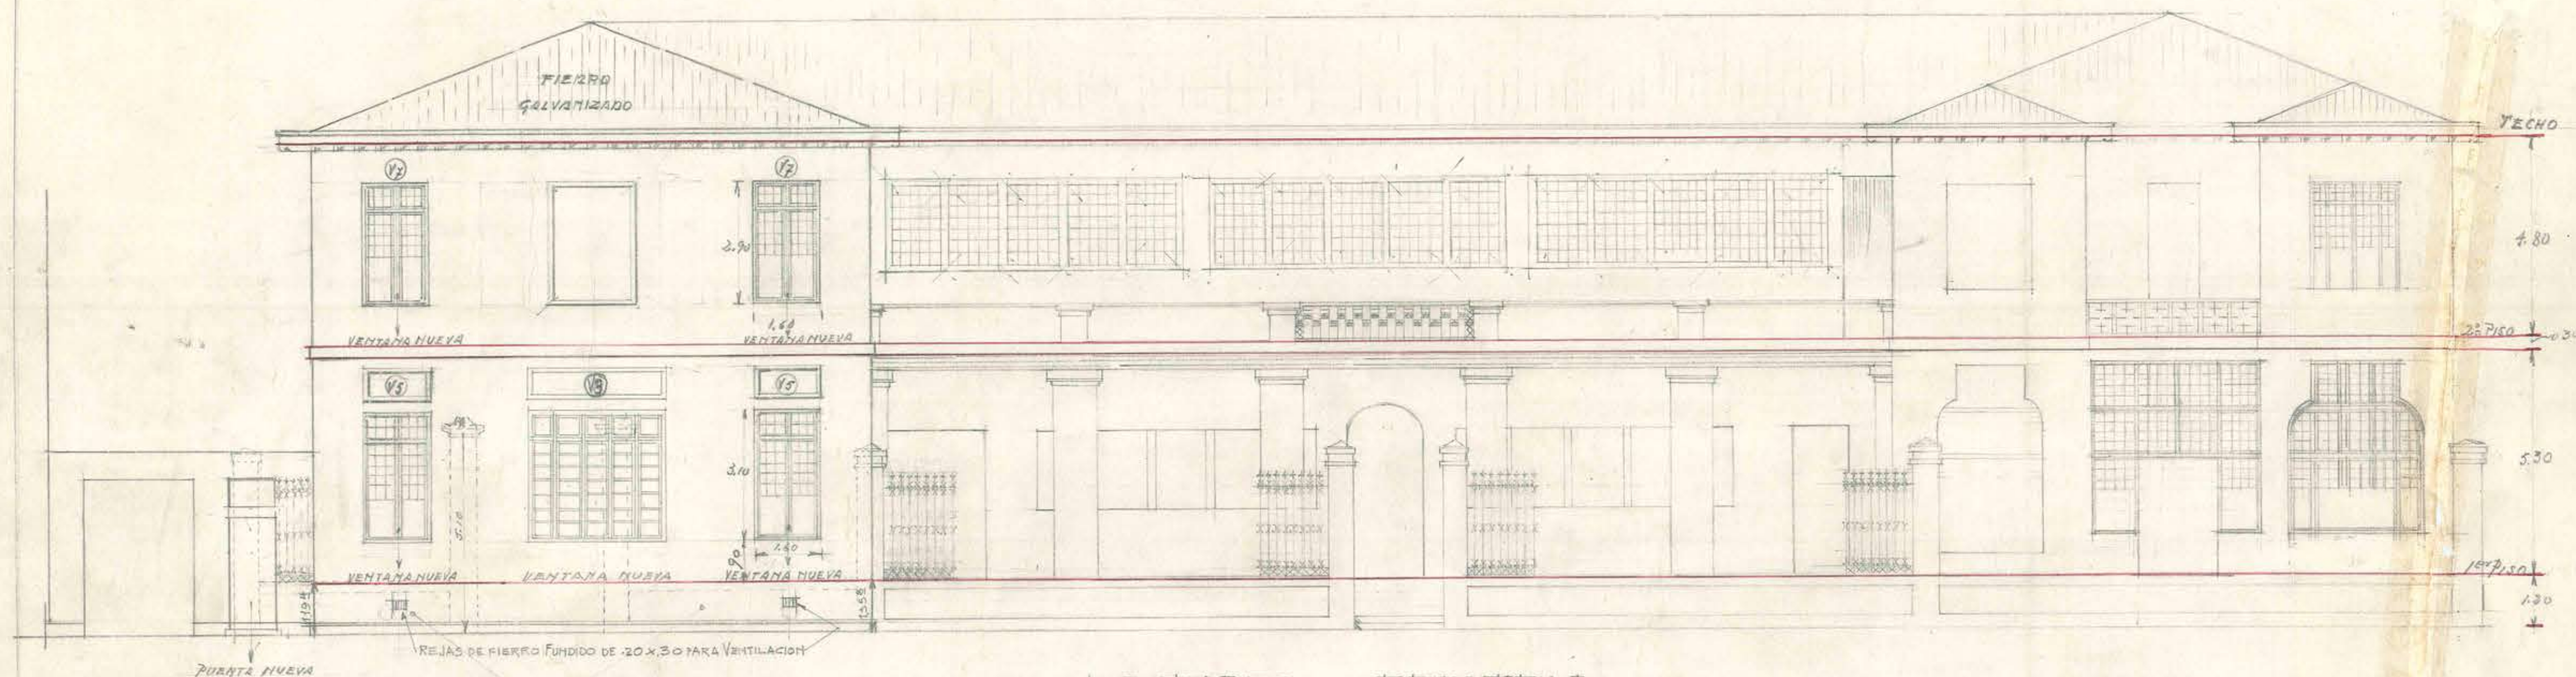


FACHADA PRINCIPAL

E.C: 1x100

MURO DE LA REJA FRENTE PROVIDENCIA POR DEMOLER (DE LADRILLO)
MTS 15.11
MURO POR DEMOLER FRENTE A MIGUEL CLARO. (DE LADRILLO)
MTS 10.70


AVDA PROVIDENCIA

AVDA MIGUEL CLARO

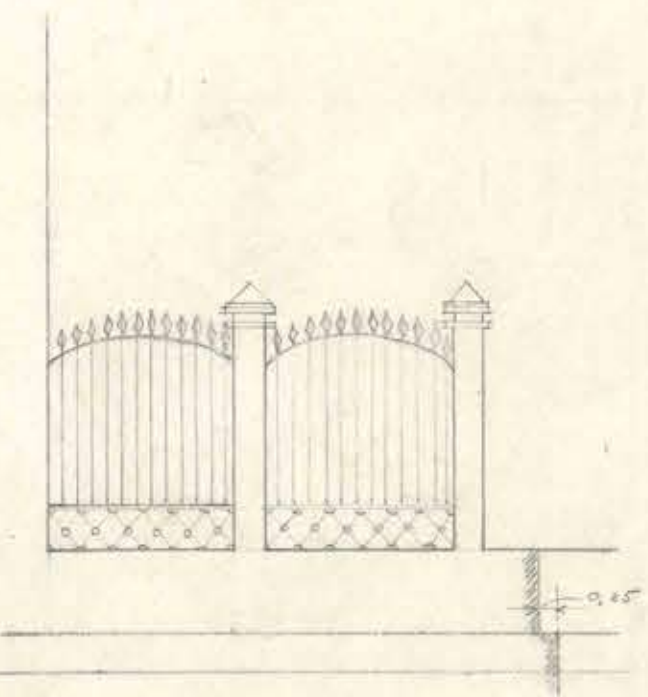

PAÑO EXISTENTE

NOTA: LAS MEDIDAS PARA EL TRABAJO NUEVO, SEQUITOMABAS DE LO EXISTENTE. LA FORMA DE PUERTAS O VENTANAS, SERA LA DE LAS ACTUALES. SE APROVECHARA LA REJA QUE SE SACA POR PROVIDENCIA, EN LA PARTE QUEBADA POR EL MURO QUE SE DEMARRA POR EL FRENTE A MIGUEL CLARO. EL ESTUCCO SERA LISO E IGUAL AL EXISTENTE.

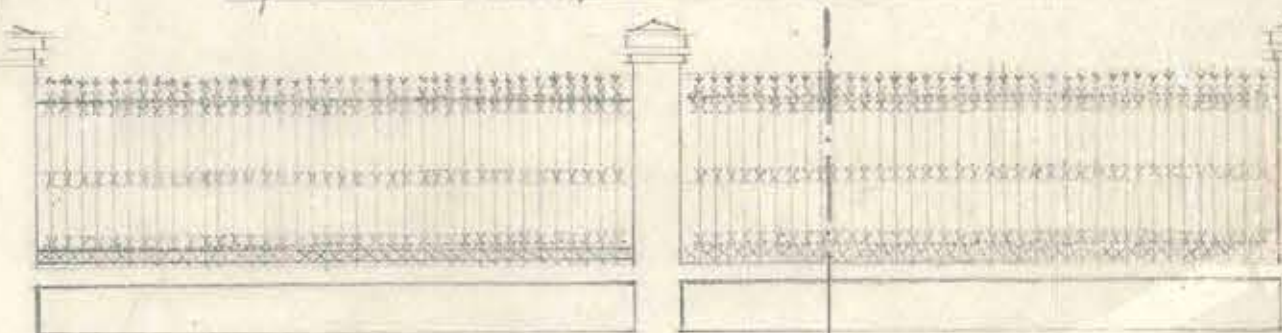

PAÑO EXISTENTE

ELEVACION DE LAS REJAS

PAÑO NUEVO

CON FRENTE A MIGUEL CLARO

THE FOUNDATION COMPANY	
SANTIAGO CHILE	
TRABAJO NO. 12	LOCALIDAD
DIBUJADO POR R.A.S.	CORRECCIONES 7-10-29
REZADO "A.S."	0-12-29
REVISADO "J.B.F."	
APROBADO	No. 4-2

10.18.0
Juan U. Muñoz