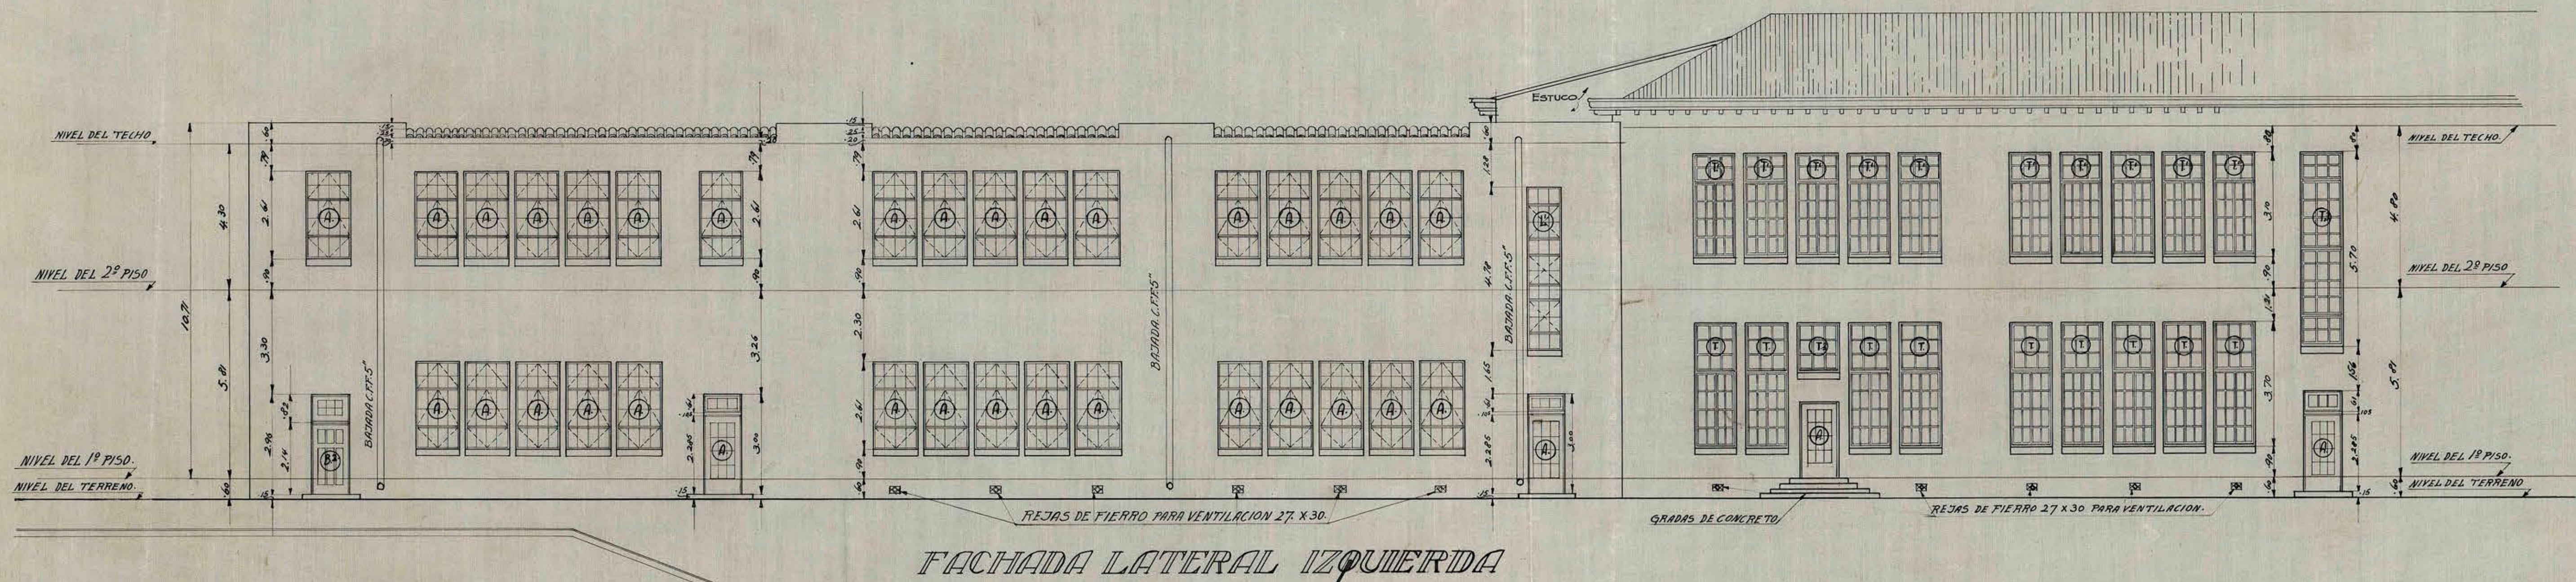
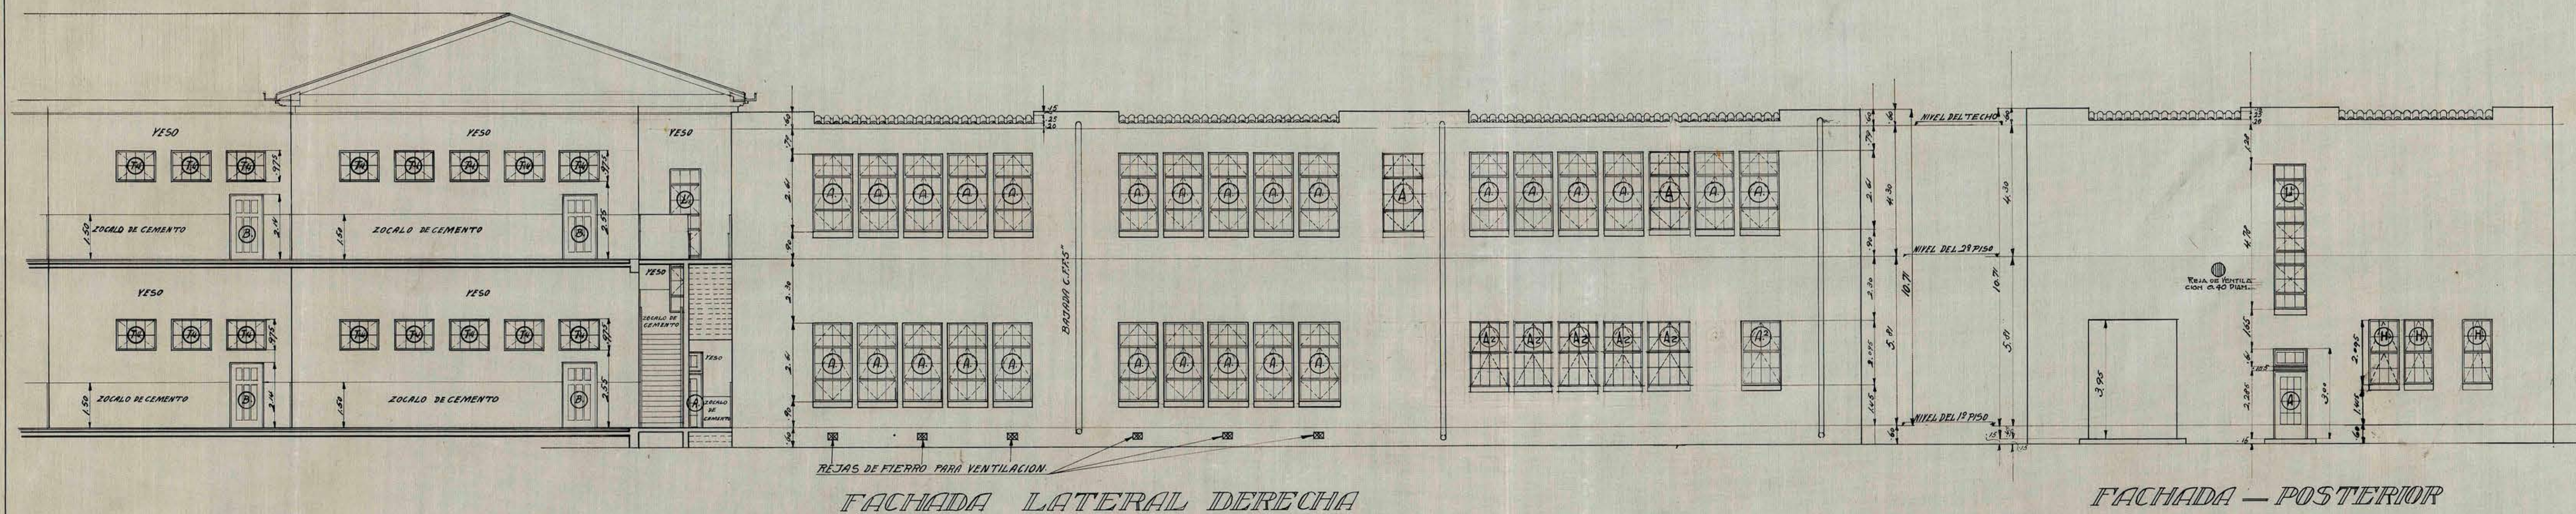


SECCIONES B.V.C.

LICEO DE HOMBRES Nº 5.
J.V. LASTARRIA

FACHADAS Y SECCIONES
ESCALA: 1:100 FECHA: 7-IV-30

THE FOUNDATION COMPANY
- SANTIAGO-CHILE -

TRABAJO Nº 12. LOCALIDAD SANTIAGO

DIBUJADO POR A.H.S. CORRECCIONES
TRAZADO " A.H.S.
REVISADO " A.H.S.
APROBADO " A.H.S.

APROBADO. Nº 12-A-5