


* GYMNASIO PARA EL LICEO *

** INSPECCION GENERAL DE **

* J.V. LAOÑANZA *

* ARQUITECTURA *

Escala = 0,02 M

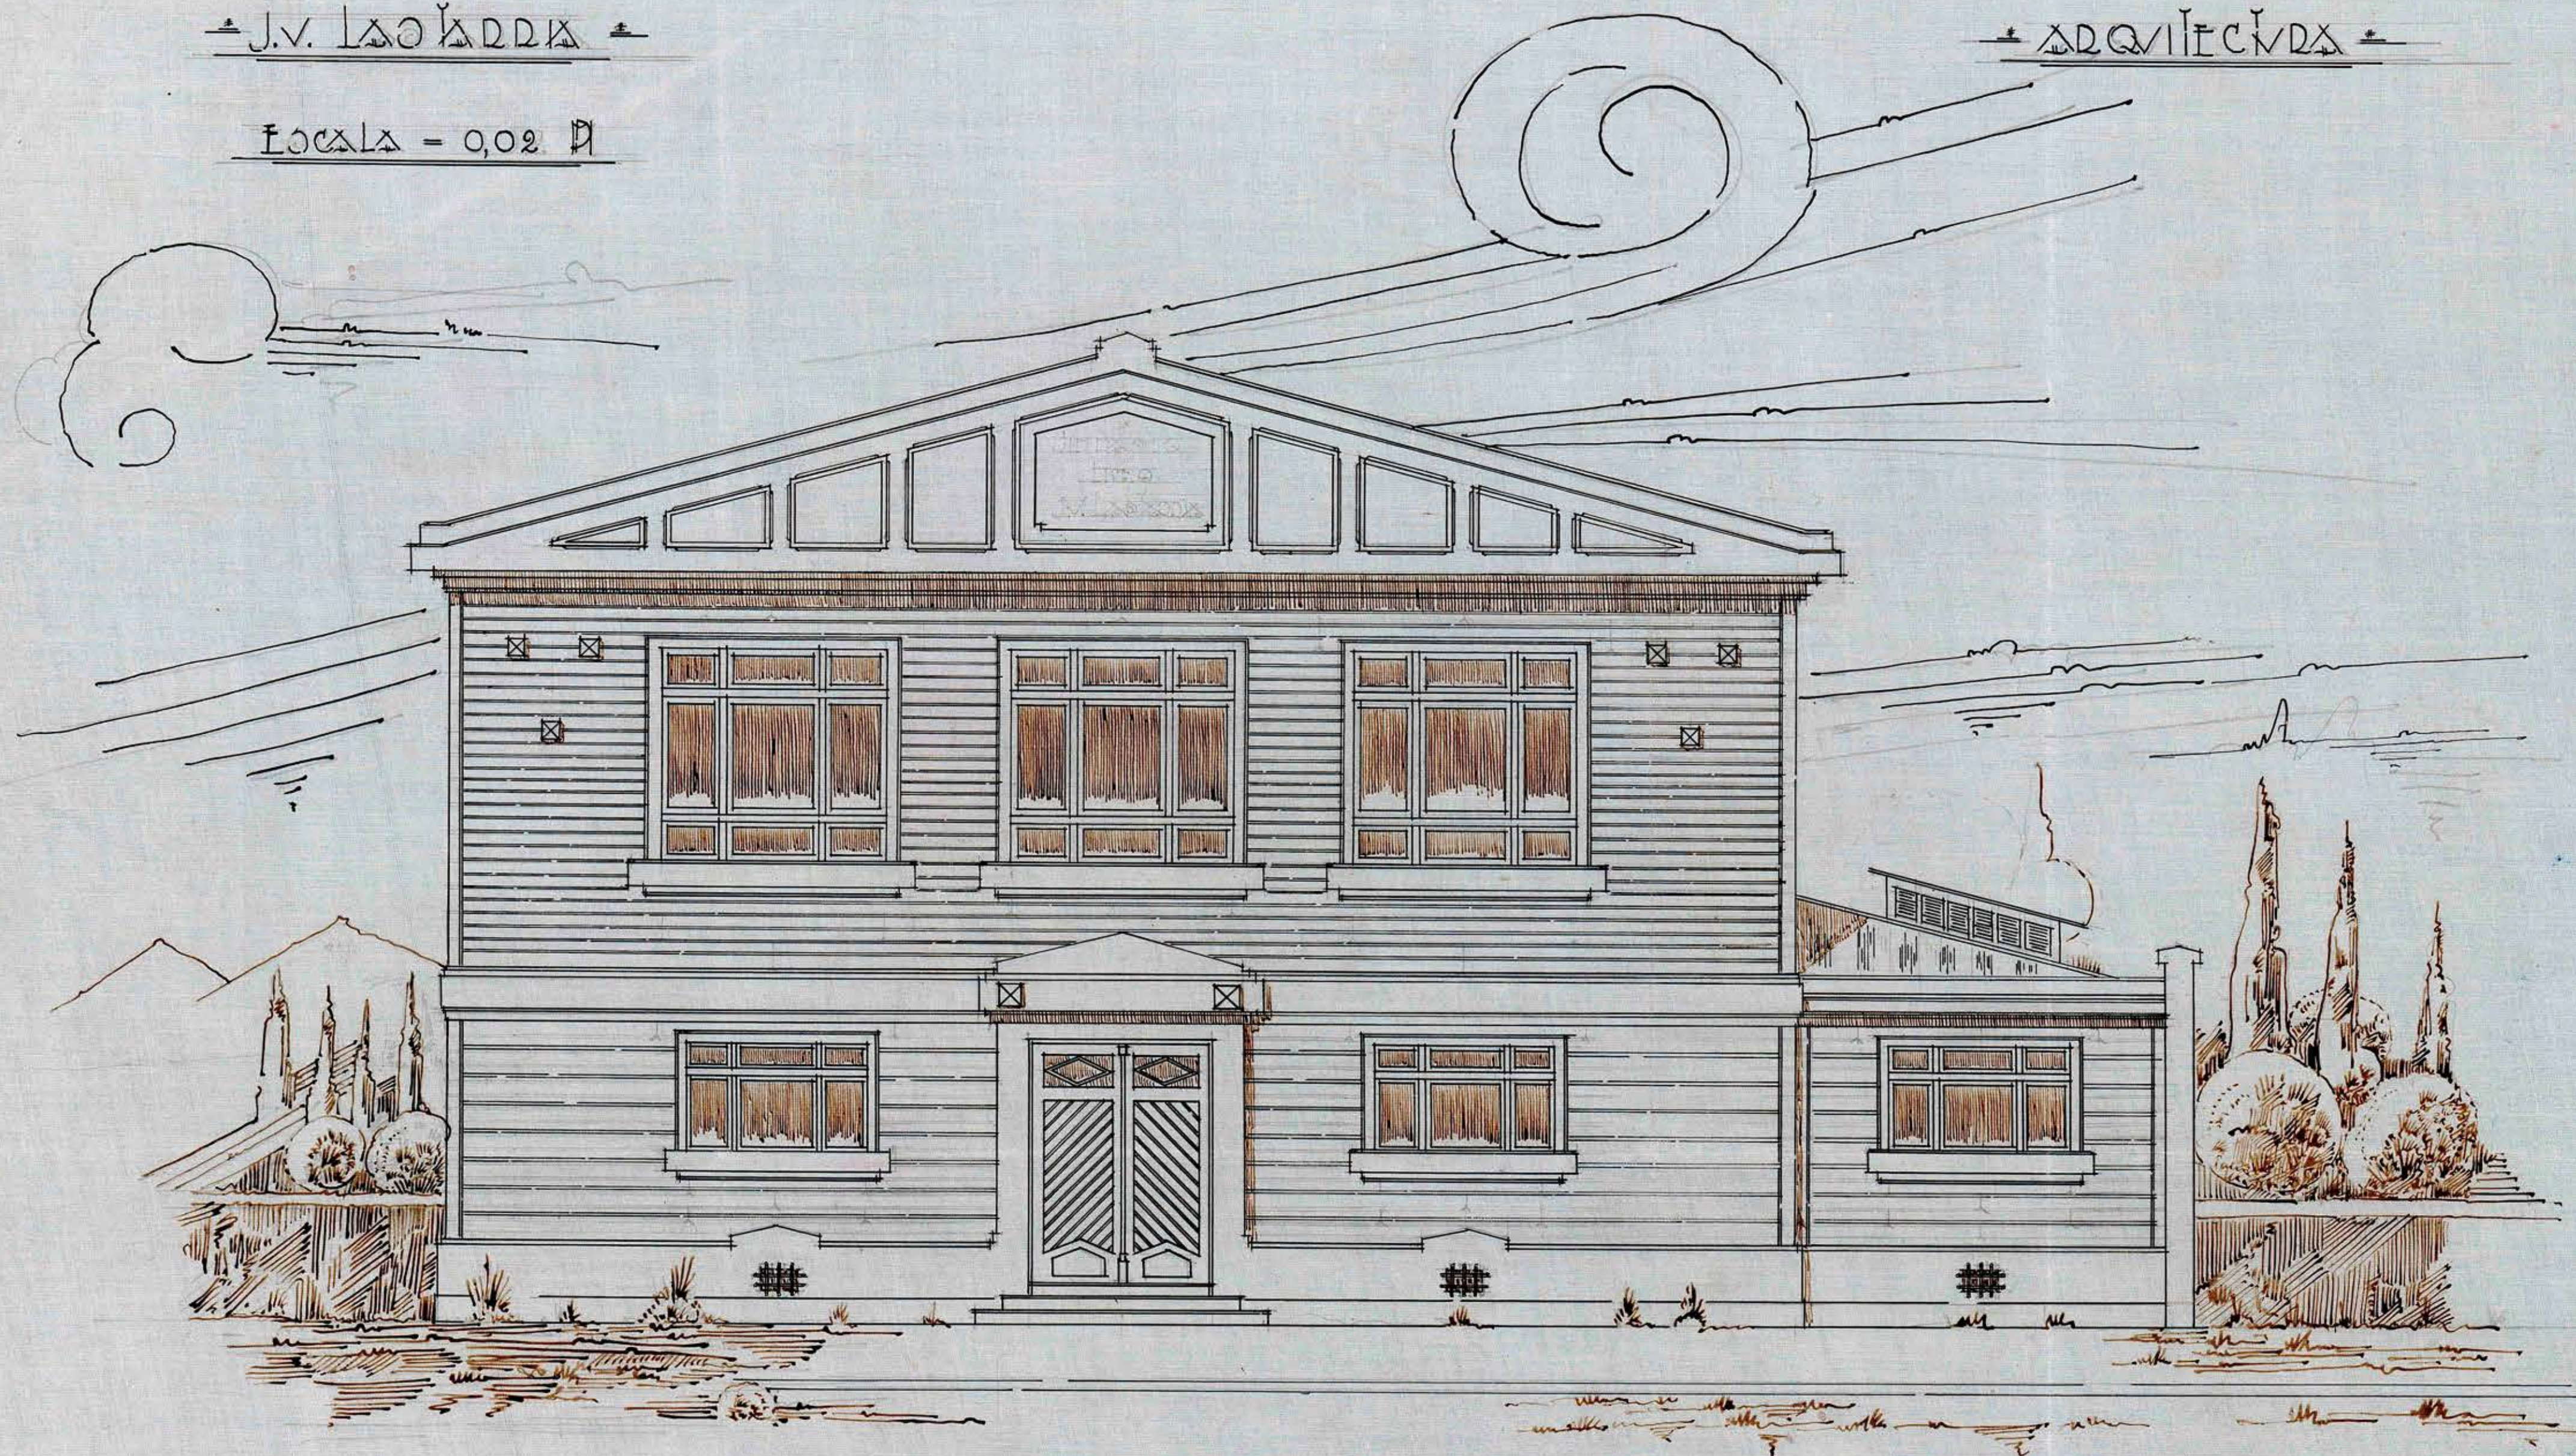

** FACHADA PRINCIPAL **

** ARQUITECTO **

*Francisco
Abel 1928*