



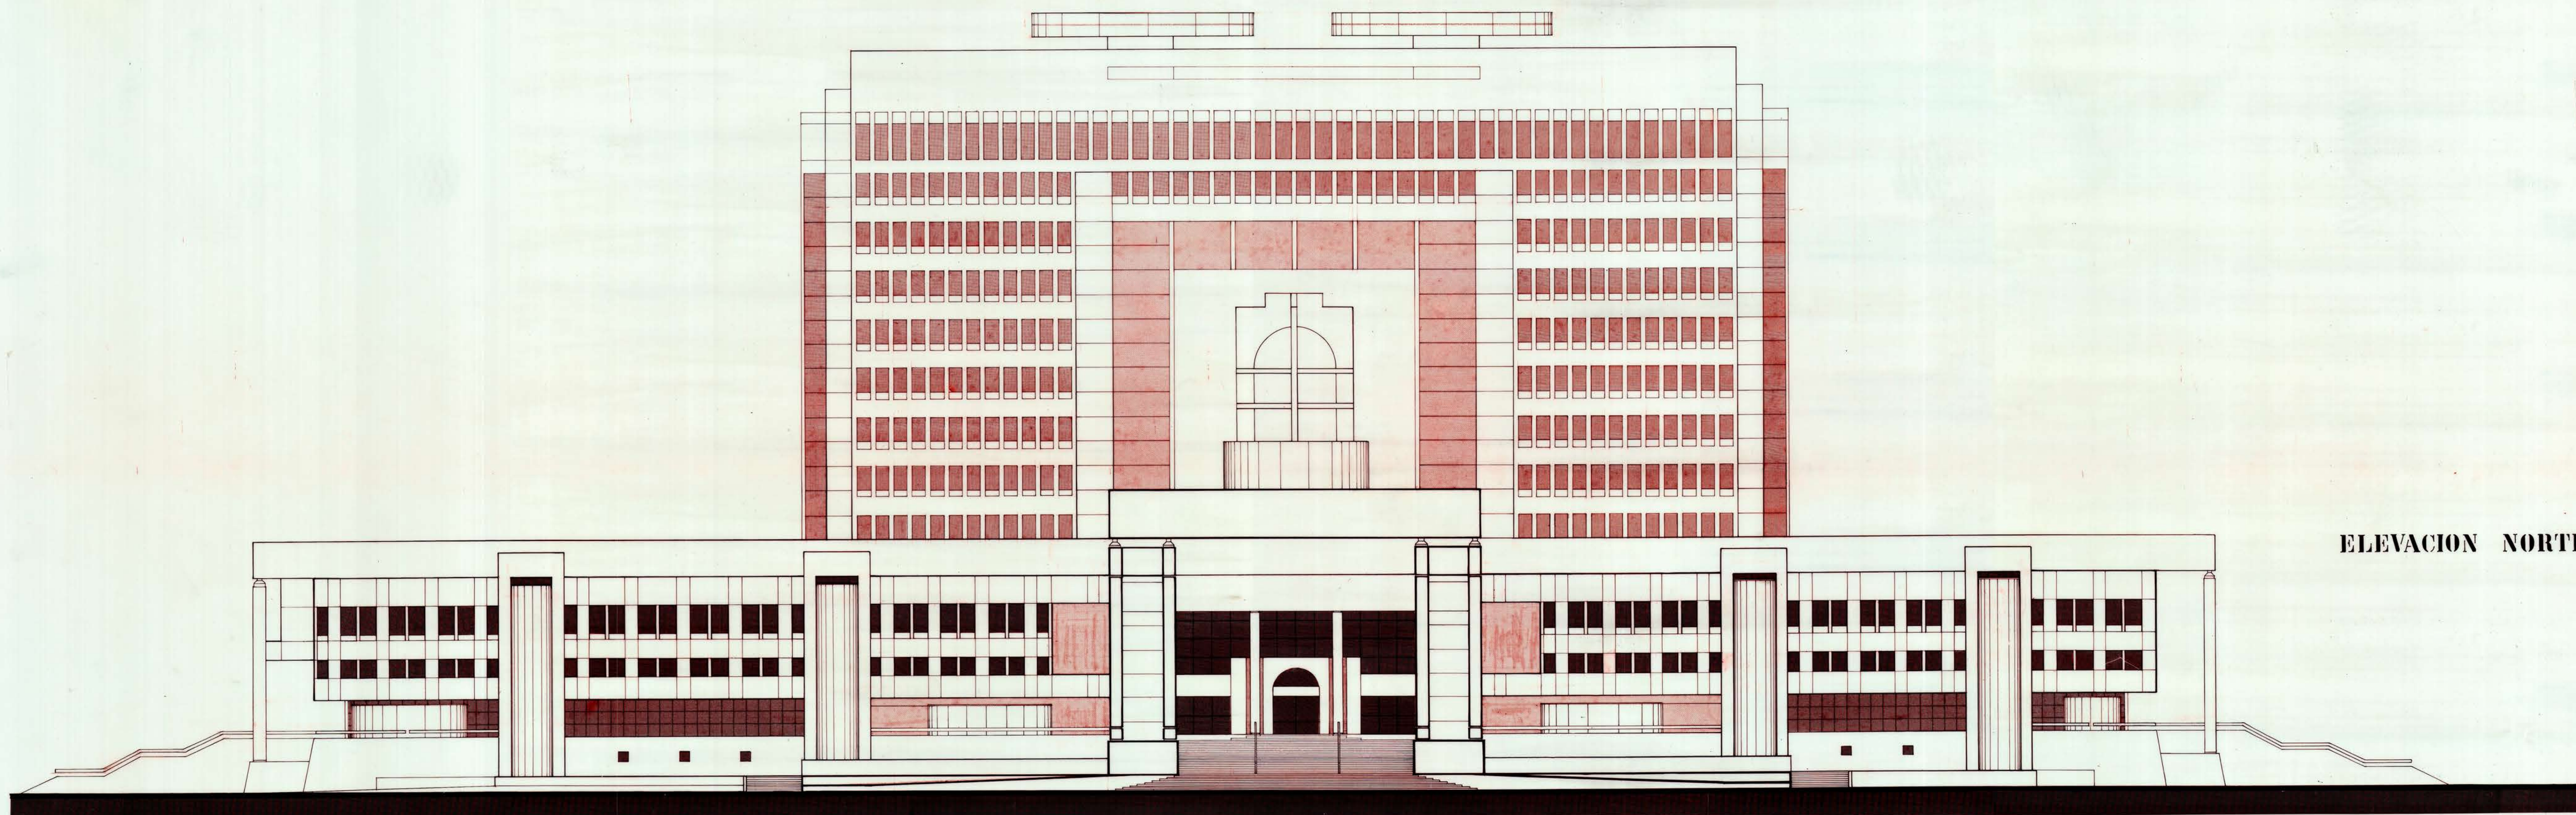

ELEVACION NORTE

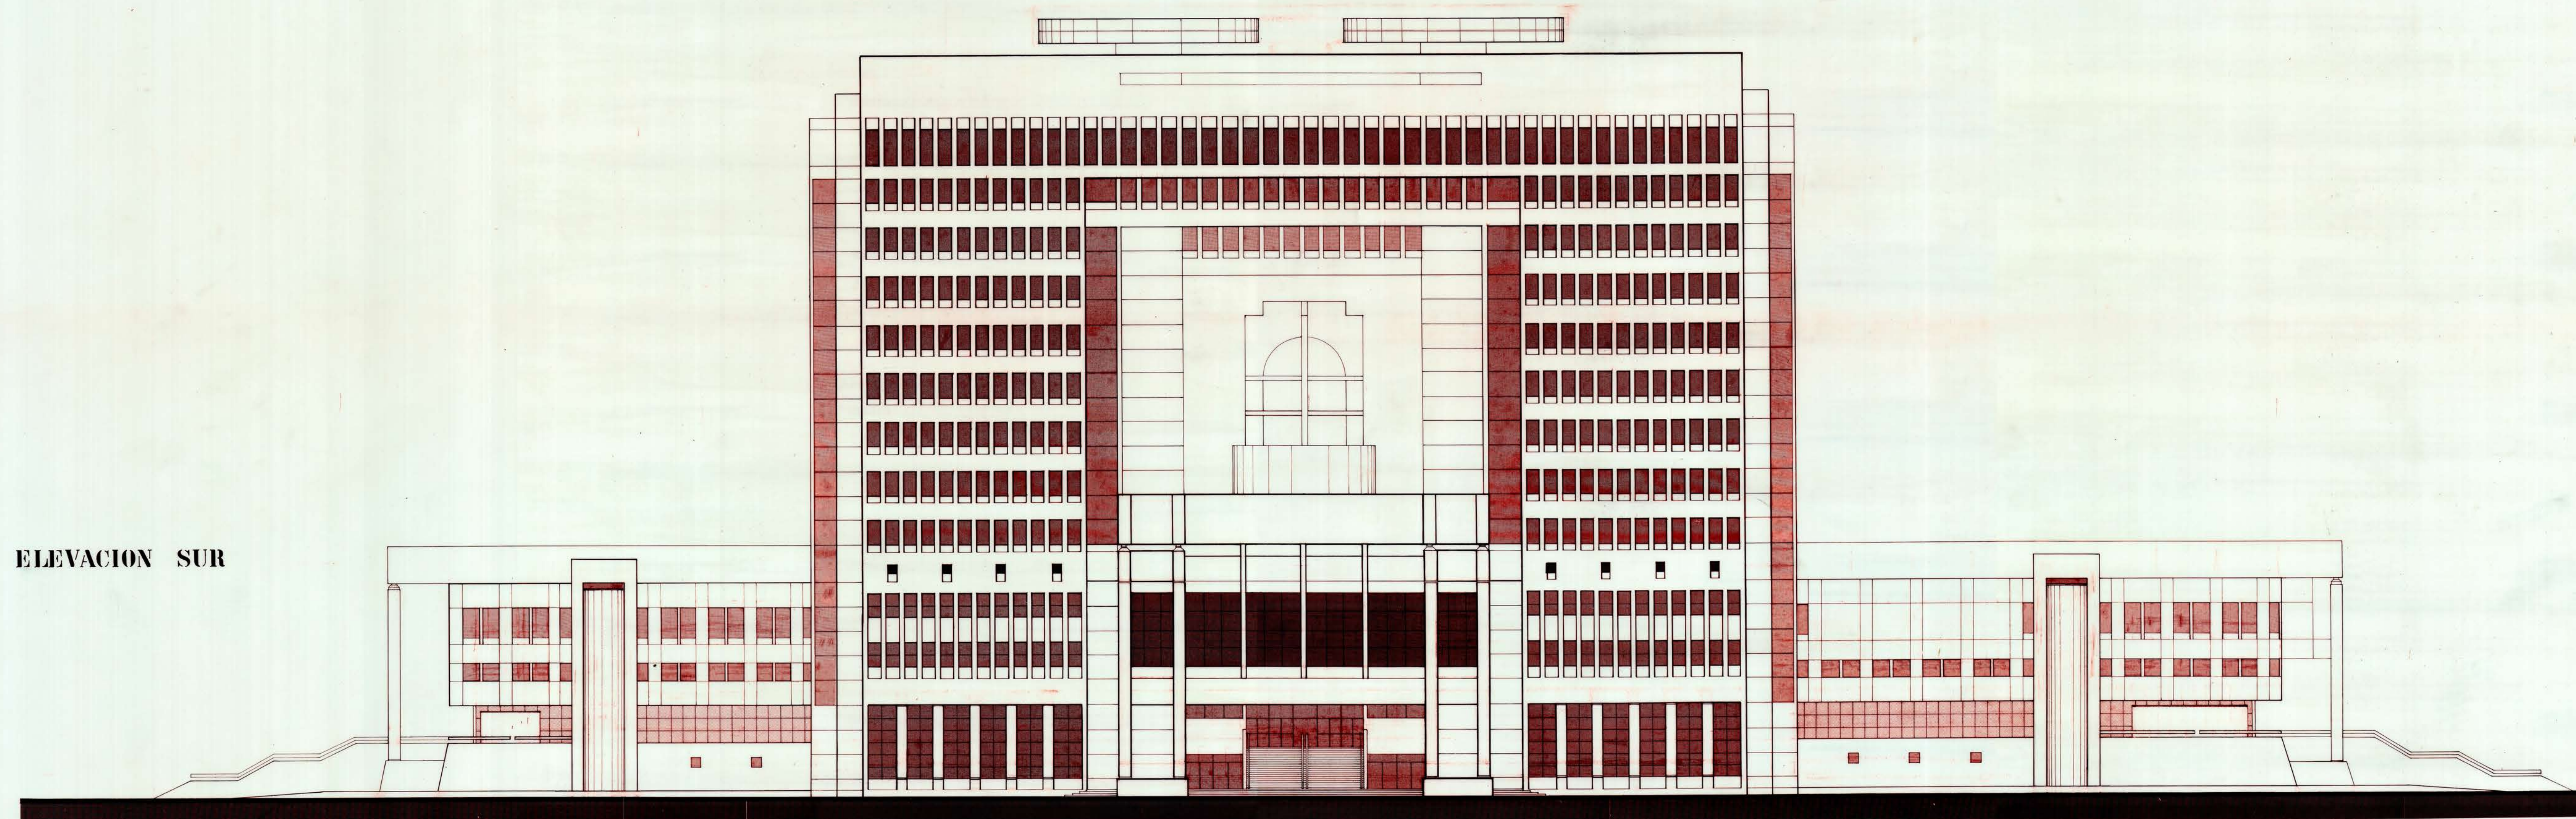

ELEVACION SUR