
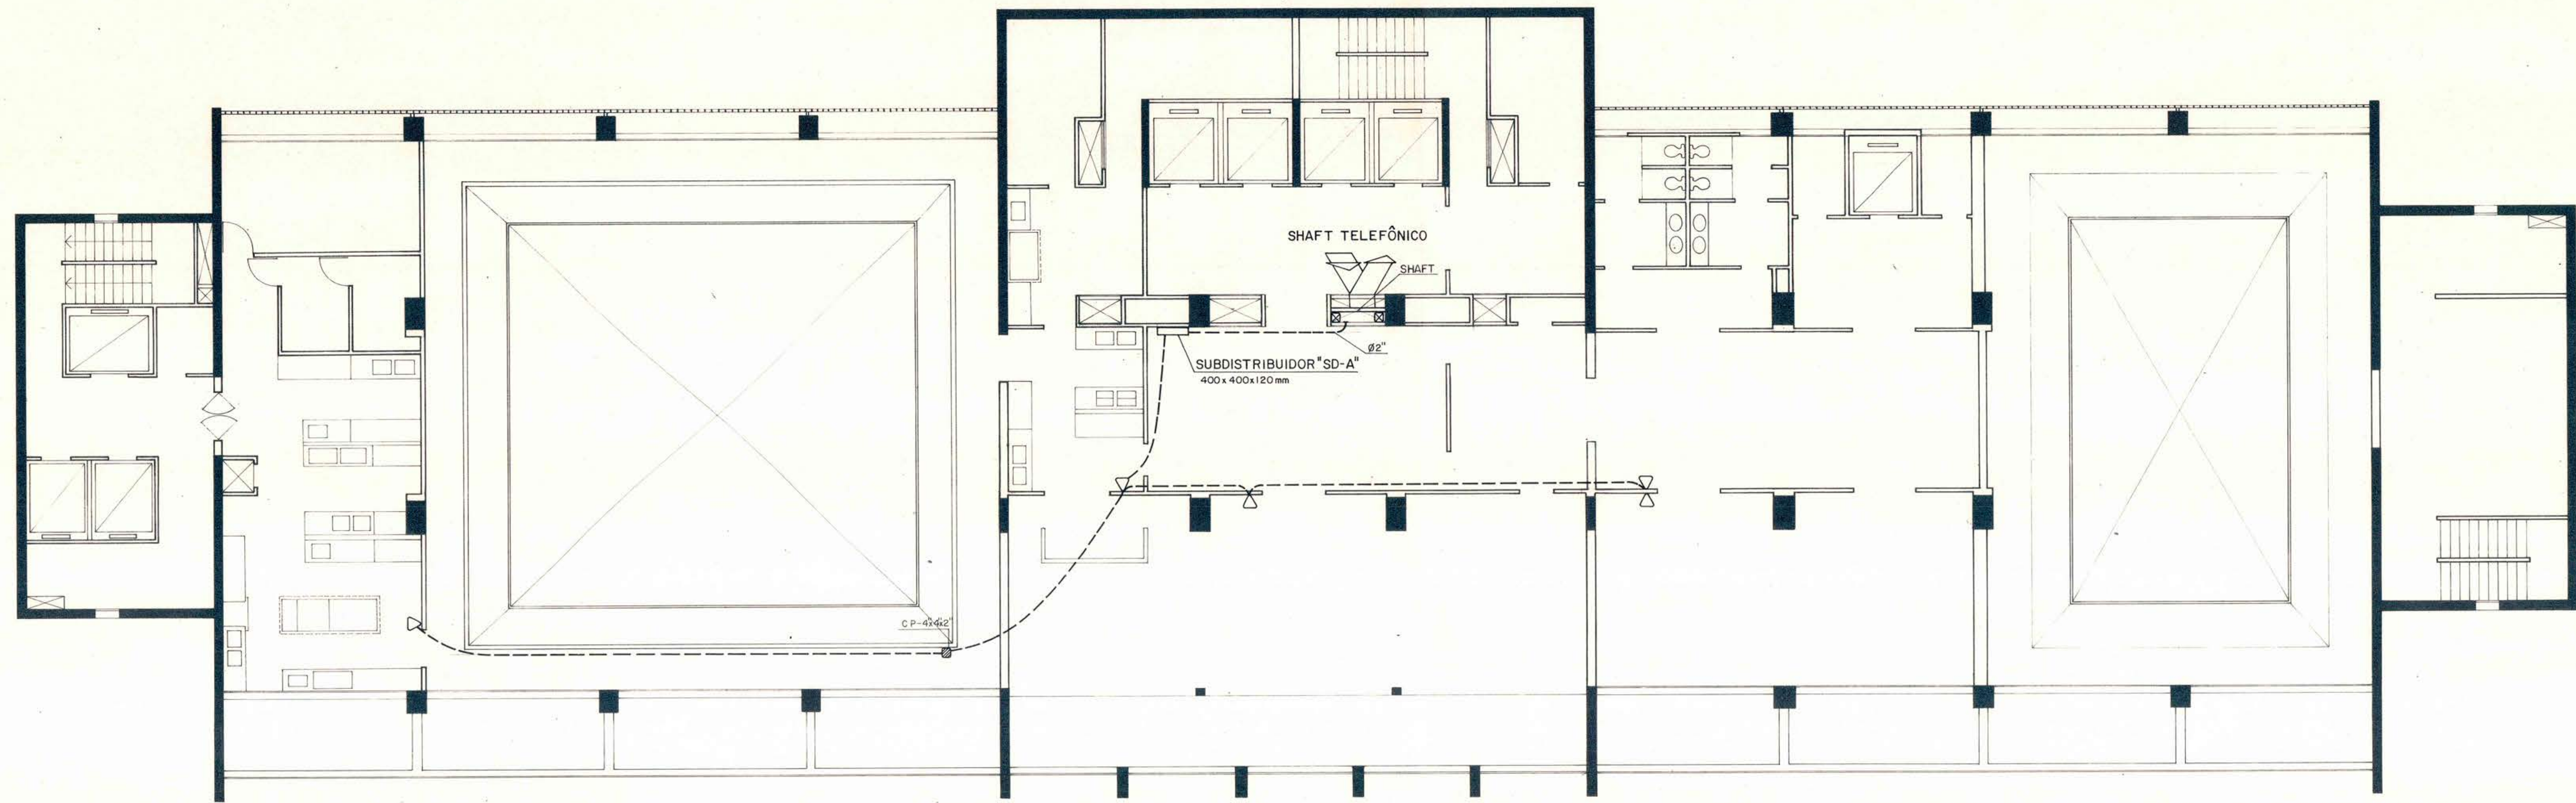


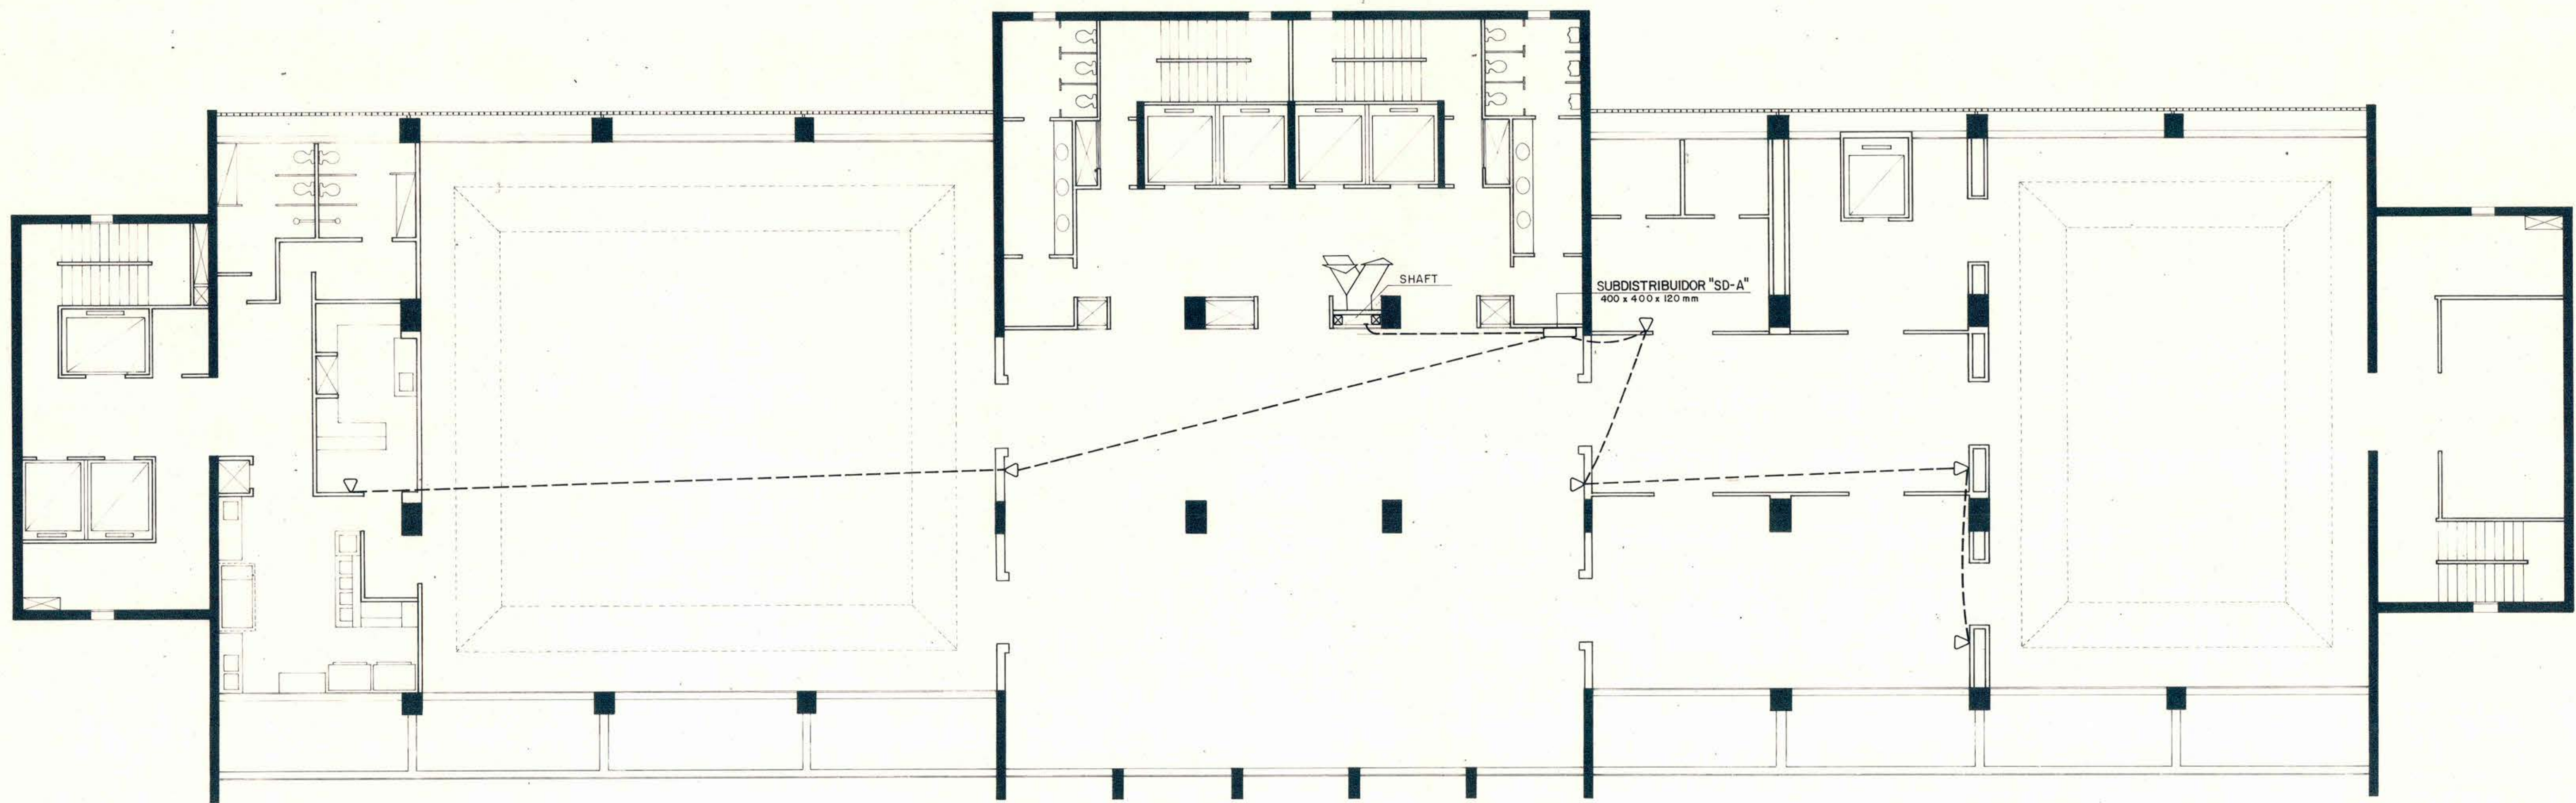

NOTAS
- PARA NOTAS Y LEYENDA VER LAMINA I-18.

VEPLANTEC
INDUSTRIA DE CONSTRUCCIÓN CIVIL LTDA

VEPLANTEC LTDA.
ORGANIZACIÓN PLANIFICACIÓN Y CONSTRUCCIÓN LTDA

MOP		DIRECCION DE ARQUITECTURA D.G.O.P.	
DEPARTAMENTO DE PROYECTOS		REGION METROPOLITANA	
OBRA MINISTERIO RELACIONES EXTERIORES 1ª ETAPA		PROVINCIA A.M. SANTIAGO	
PLANO PISOS NIVELES +36,75 / +40,25 - TELEFONOS		ESCALA 1:100	
CLAVE DE LA EMPRESA		Nº PLANO 6 / 7	
APROBACION DIRECCION DE ARQUITECTURA		APROBACION MINISTERIO DE RELACIONES EXTERIORES	
FECHA APROBACION		FECHA PLANO	
CONTRATO Nº		ELECTRICIDAD	
CONTRATISTA		SUPERFICIE CONST	
		ARCHIVO D.A.	