
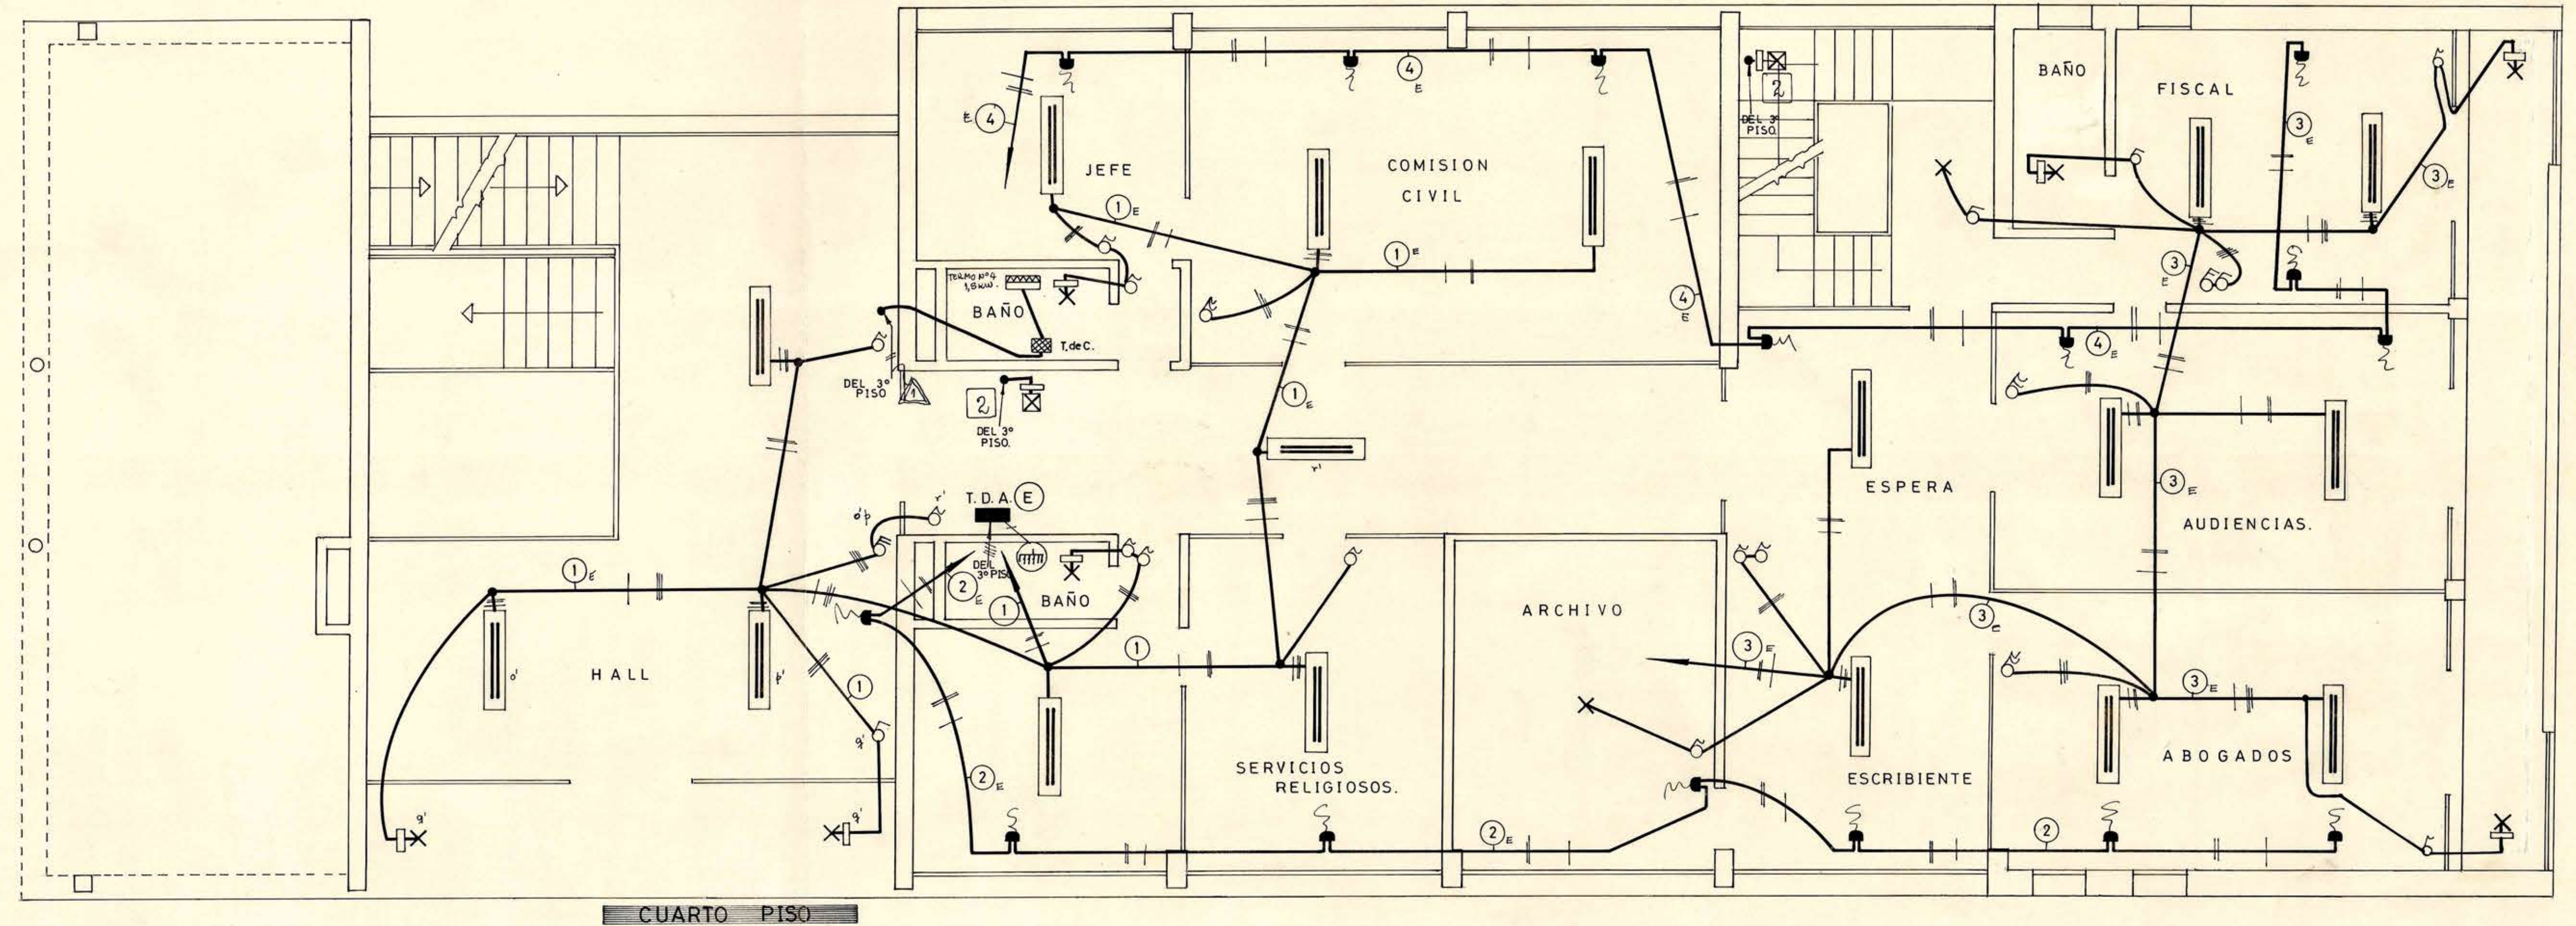


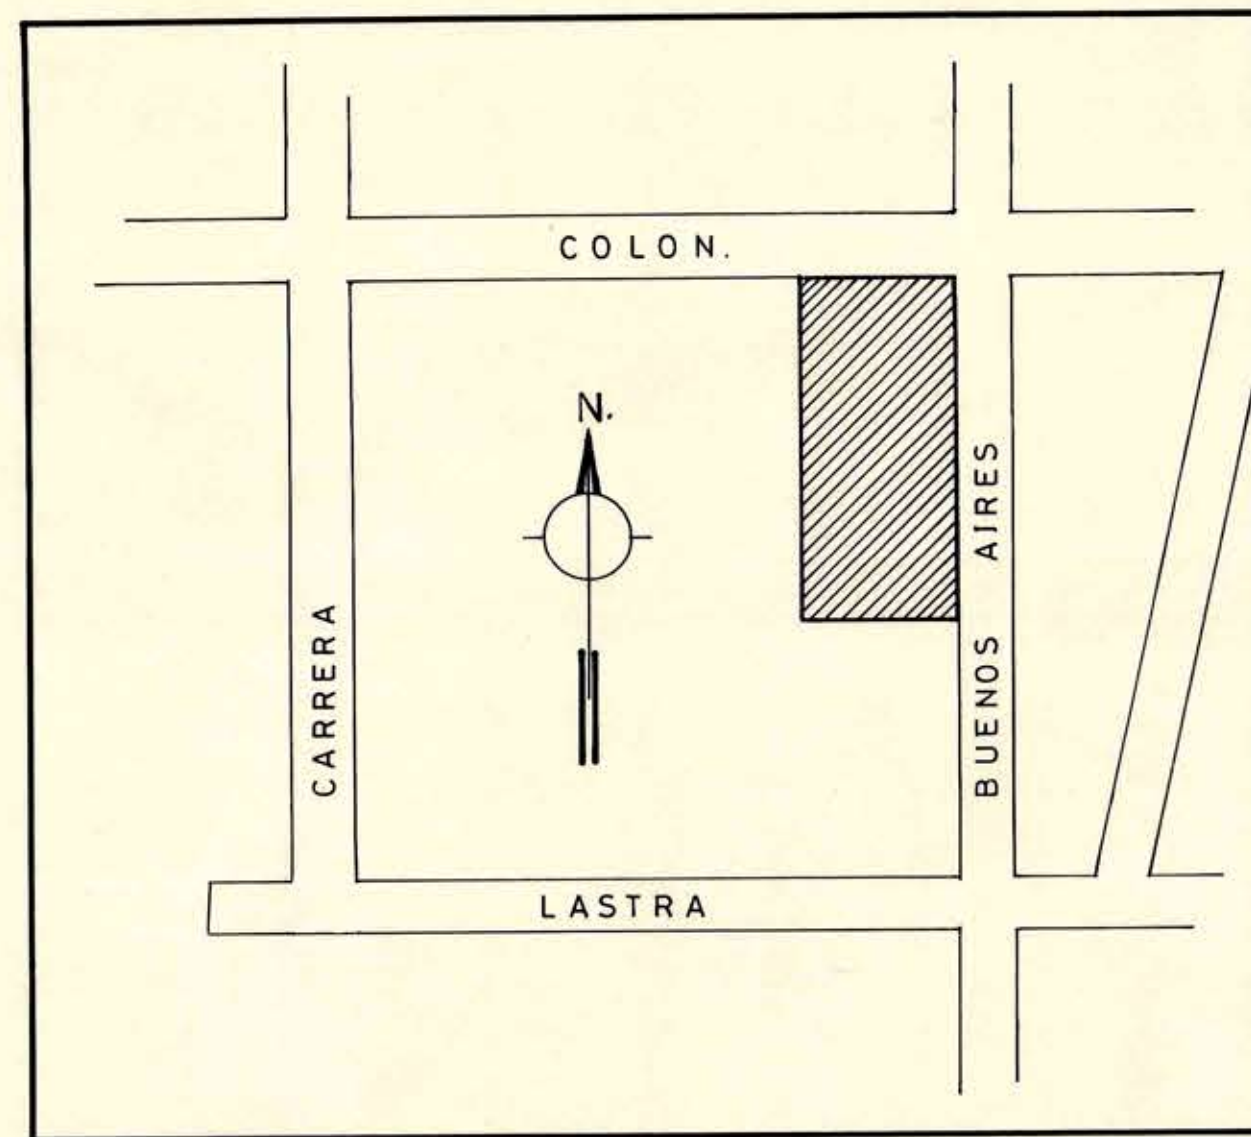


T.D.A. (E) 4 CIRCUITOS AUT. 6 AMP. INT. GRAL. 3x25 AMP FUS 15 AMP 3x220 V						
CIRCUITOS	EQUIPOS FLUORESCENTE 2x40 W.	PORTALAMP	ENCHUFE	TOTALES	POTENCIA EN WATTS	U B I C A C I O N.
1	9	4	—	13	1.280	R HALL, SERV. RELIG. Y COMISION CIVIL.
2	—	—	7	7	350	S ESCRIBIENTE ABOGADO Y HALL
3	8	5	—	13	1.260	S ARCHIVO ABOGADO ESPERA Y FISCAL.
4	—	—	8	8	400	T COMISION CIVIL FISCAL Y AUDIENCIA
TOTALES	17	9	15	41	3.290	CUARTO PISO.

T.D.C. 1 CIRCUITO INT. 3x40 AMP FUS 25 AMP 3x220 V						
CIRCUITOS	TERMINOS Nº	T. COMANDO INT. AUT.	POTENCIA EN WATTS	DIST. DE FASES.	U B I C A C I O N.	
1	1	2x25 10 AMP.	1.500	R	BAÑO PRIVADO PREFECTO	2º PISO
	2	2x25 10 AMP.	1.500	S	" " " 2ª	2º PISO
	3	2x25 10 AMP.	1.500	T	LOCKERS	3º PISO
	4	2x25 10 AMP.	1.500	R	BAÑO JEFE COMISION CIVIL	4º PISO
	5	2x25 10 AMP.	1.500	S	JEFE PREFECTO 1ª	2º PISO
	6	2x25 10 AMP.	1.500	T	JEFE ZONA	
	7	2x25 10 AMP.	1.500	R		
TOTALES	7		10.500			

T.D.A EMERGENCIA 2 CIRCUITOS 6 AMP. 220 V.					
CIRCUITOS	PORTALAMPARA	TOTALES	POTENCIA EN WATTS	DIST. DE FASES.	U B I C A C I O N
1	10	10	500.	2	ESCALERA Y PASILLOS.
2	11	11	550.	2	" "
TOTALES.	21	21	1.050.		

T.D.F. 1 CIRCUITO INT. GRAL 3x25 AMP FUS 15A. 3x220 V.						
CIRCUITOS	MOTOR	HP.	POTENCIA EN WATTS	INTENS. NOMINAL AMP	DIST. DE FASES.	U B I C A C I O N.
1	1	1-1/2	1.100	2,9	R.S.T.	BOMBA DE AGUA EQUIPO HIDRONEUMATICO BOMBAS ZOCALO
2	2	1-1/2	1.100	2,9	R.S.T.	" " " " " "
TOTALES.	2		2.200			SALA MAQUINA.

T.D. RAYOS X 1 CIRCUITO INT. 2x25 AMP FUS 25A. 220 V.					
CIRCUITO	SERVICIO DE RAYOS X.	TOTAL	POTENCIA EN WATTS	DIST. DE FASES	U B I C A C I O N.
1	1	1	4.400	S	SALA DE RAYOS X
TOTALES					PISO ZOCALO.

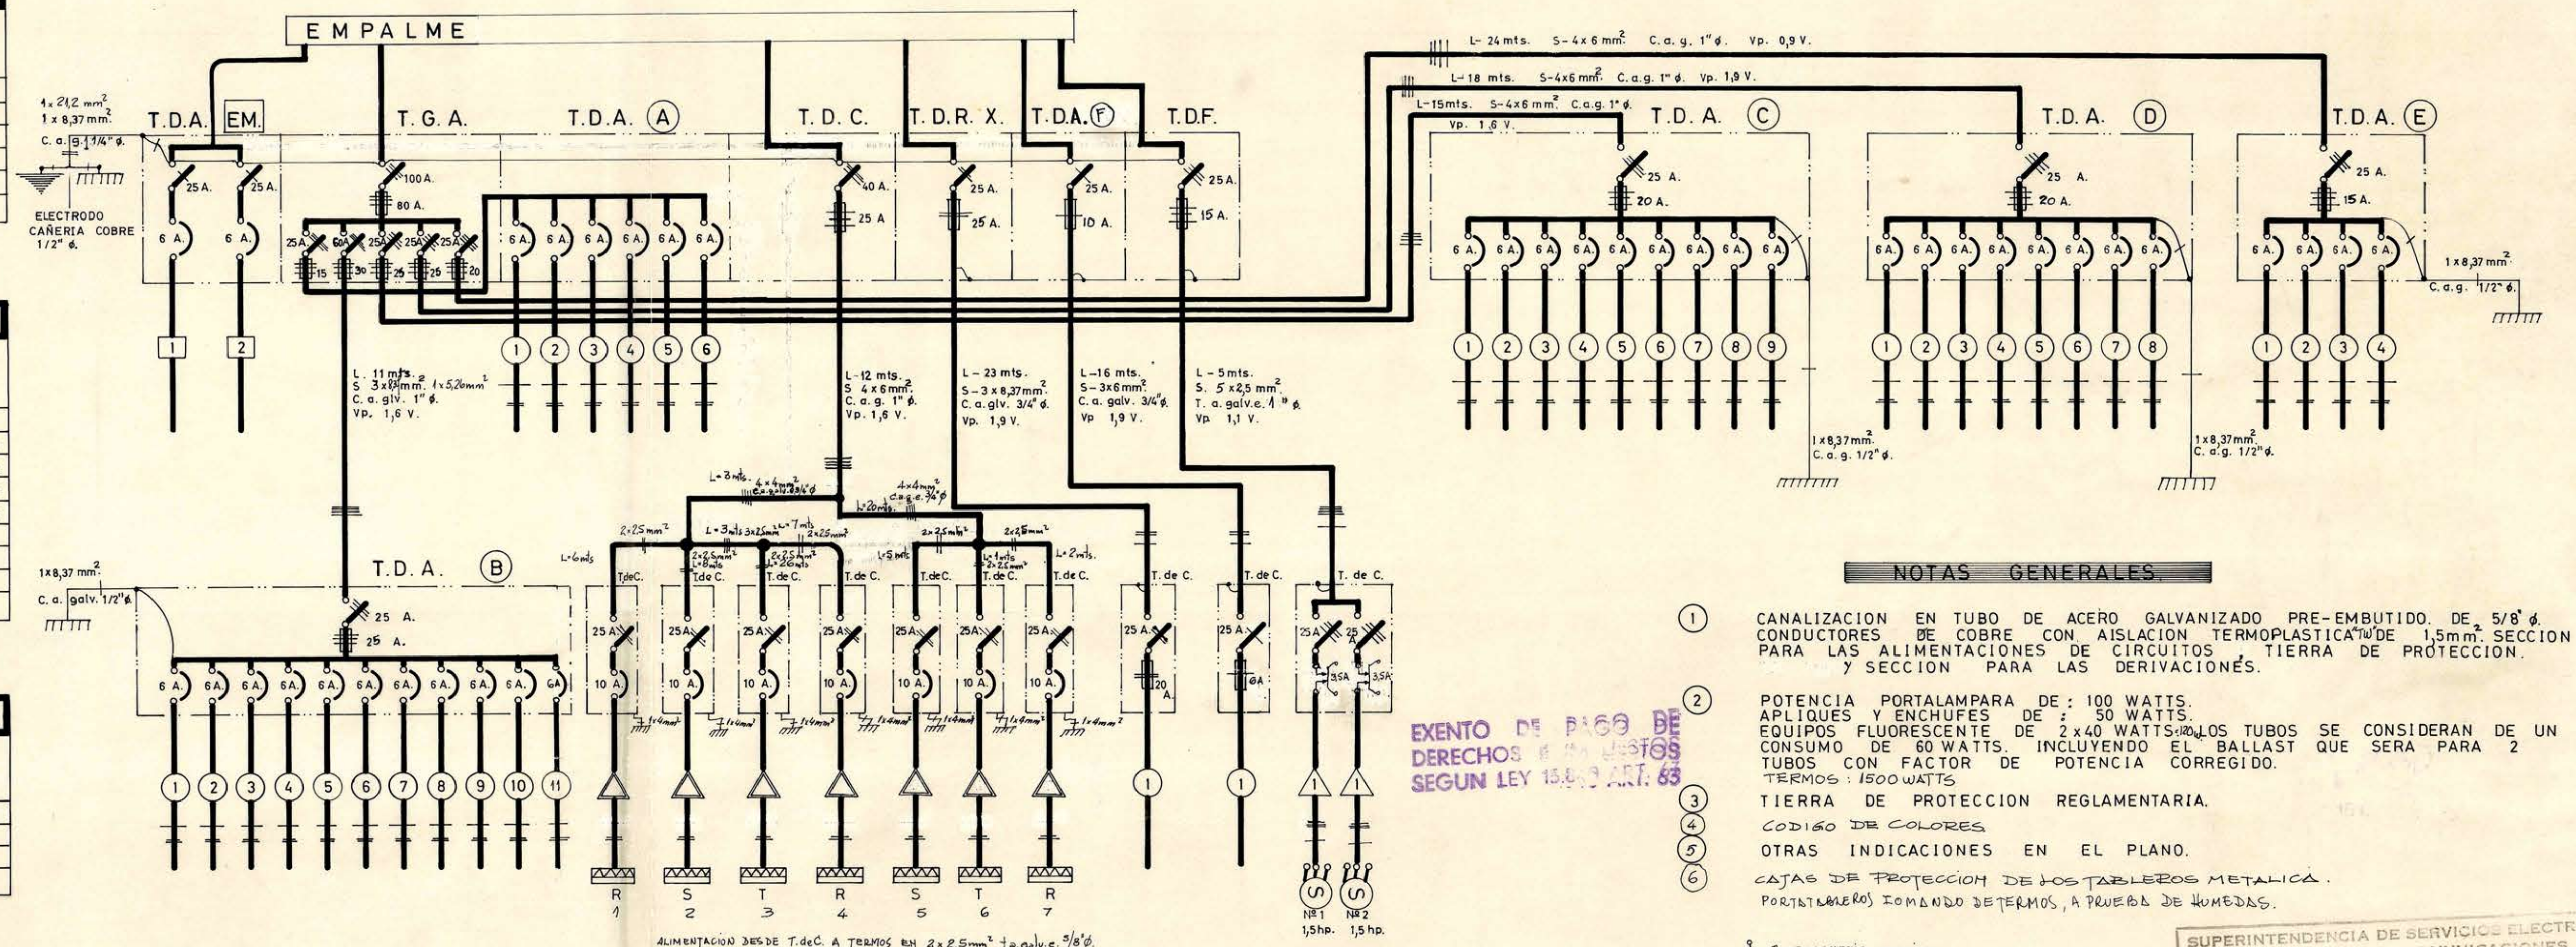

- NOTAS GENERALES**
- CANALIZACION EN TUBO DE ACERO GALVANIZADO PRE-EMBITUDO DE 5/8". CONDUCTORES DE COBRE CON AISLACION TERMOPLASTICA DE 1,5mm. SECCION PARA LAS ALIMENTACIONES DE CIRCUITOS TIERRA DE PROTECCION. Y SECCION PARA LAS DERIVACIONES.
 - POTENCIA PORTALAMPARA DE: 100 WATTS. APLICACIONES Y ENCHUFES DE: 50 WATTS. EQUIPOS FLUORESCENTES DE 2x40 WATTS. LOS TUBOS SE CONSIDERAN DE UN CONSUMO DE 50 WATTS INCLUYENDO EL BALLAST QUE SERA PARA 2 TUBOS CON FACTOR DE POTENCIA CORREGIDO.
 - TERMINOS: 1500 WATTS
 - TIERRA DE PROTECCION REGLAMENTARIA.
 - CODIGO DE COLORES
 - OTRAS INDICACIONES EN EL PLANO.
 - CAJAS DE PROTECCION DE LOS TABLEROS METALICA. PORTALAMPAROS ISOLADO DE TERMOS, A PRUEBA DE HUMEDADES.

HE HEATSECTICO TECNICO REGULADO A.



MOP DIRECCION GENERAL DE OBRAS PUBLICAS
DIRECCION DE ARQUITECTURA

OBRA INSPECCION ZONAL Y PREFECTURA DE VALPARAISO. ESCALA 1:50
UBICACION

PLANO INSTALACION ELECTRICA DE ALUMBRADO Y FUERZA. LAMINA 30E 3

R. DEL VALLE J. L. SANTIBANEZ R. R. VARLETA V. O. TORREALBA D.
PROYECTO Y DIBUJO. INST. AUT. C. 3235 JEFE DE TALLER. ARGON JEFE DE DEPTO.

CONTRATISTA FECHA Nº

22 ENE 1969

674x116