




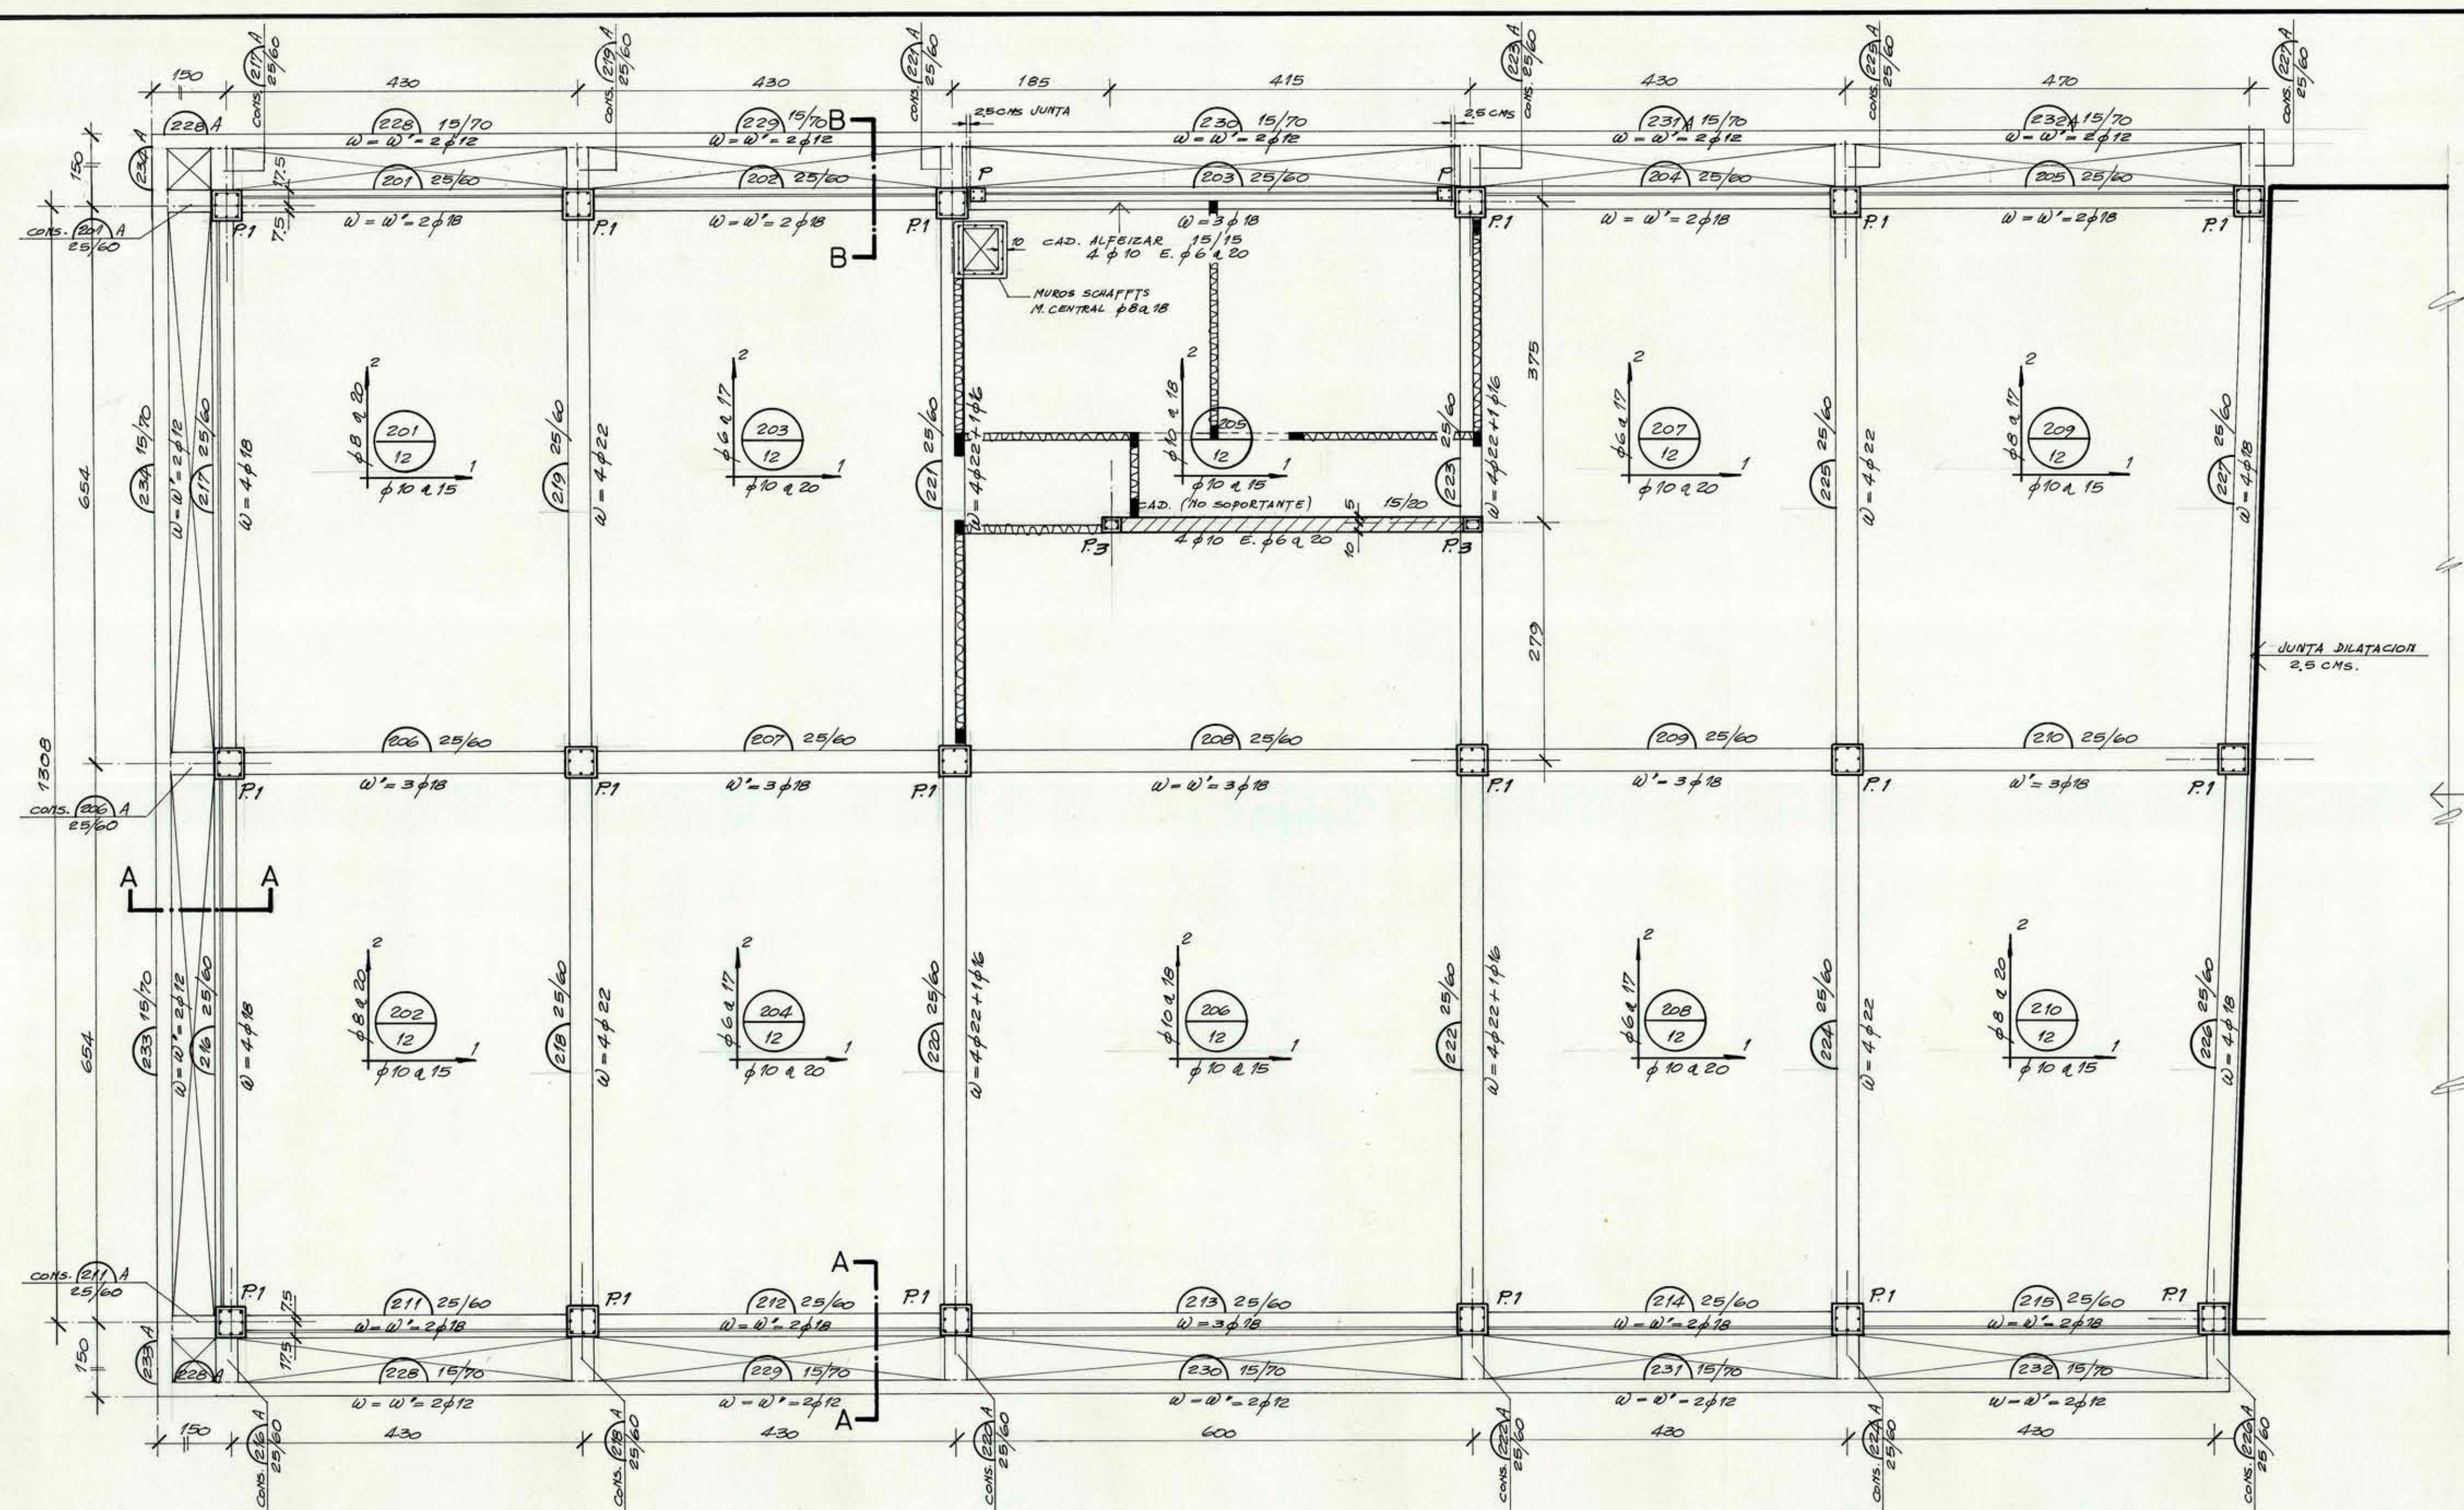

PLANTA CIELO 2º PISO

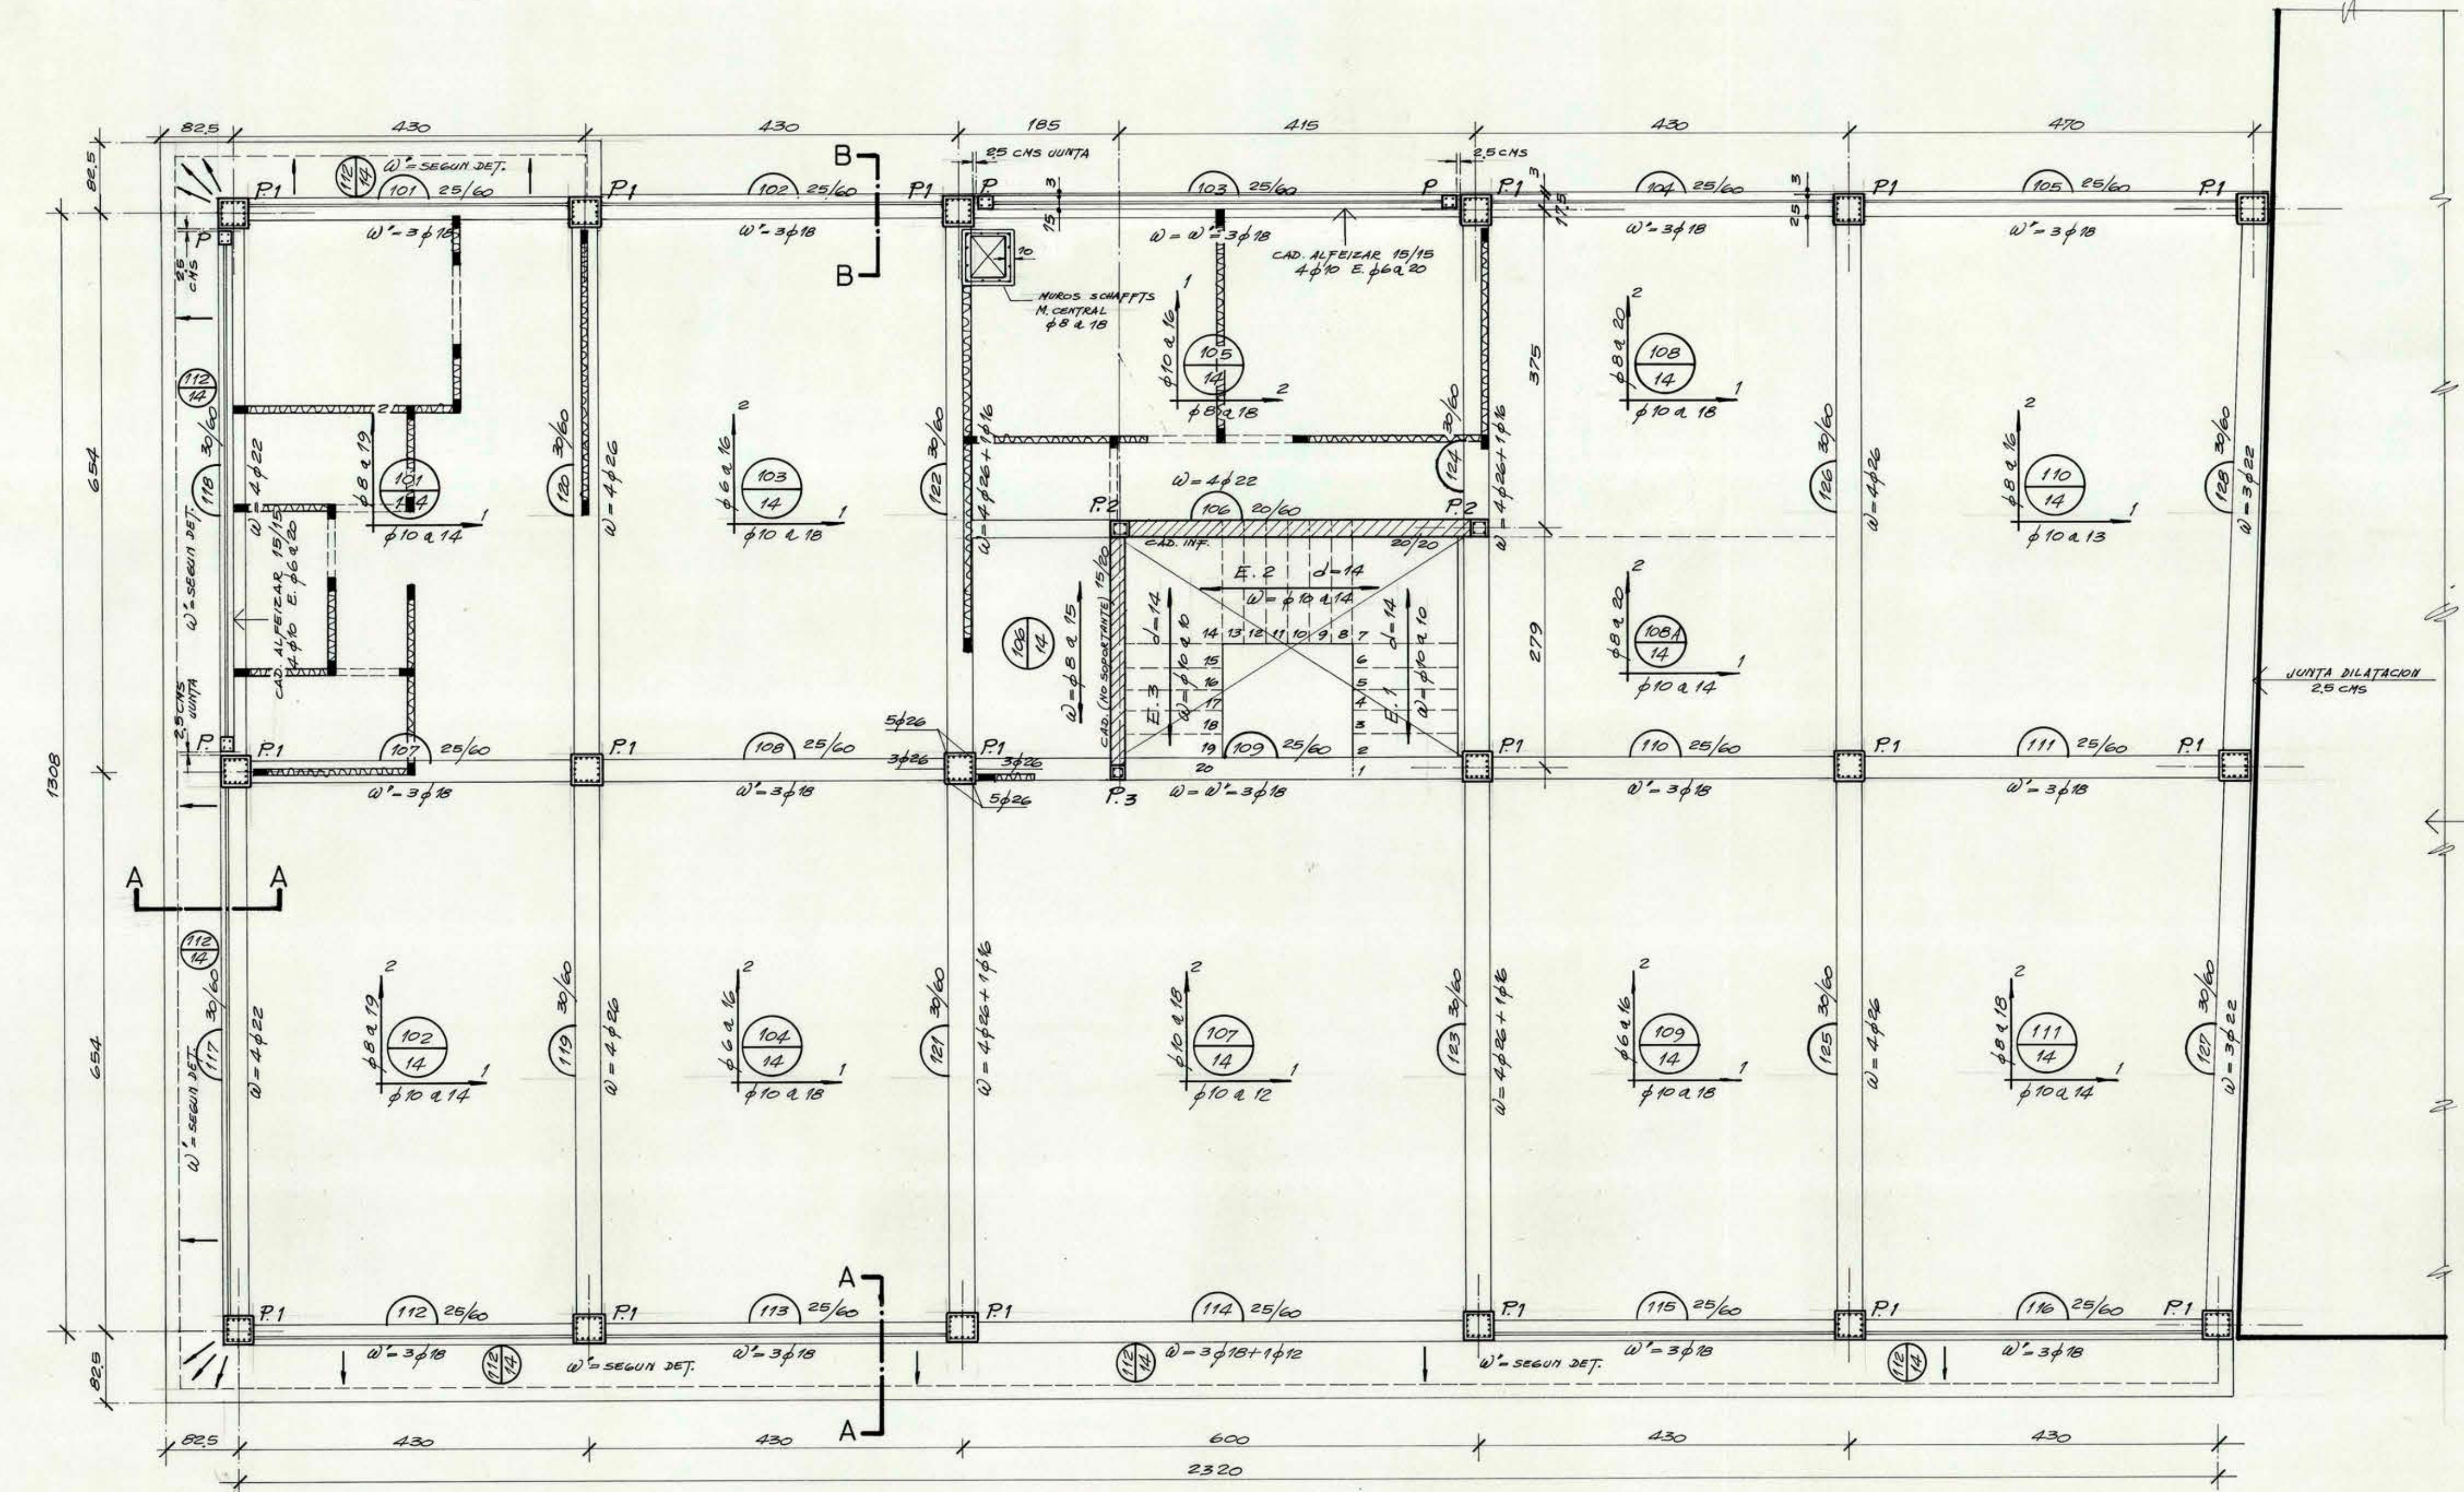

PLANTA CIELO 1º PISO

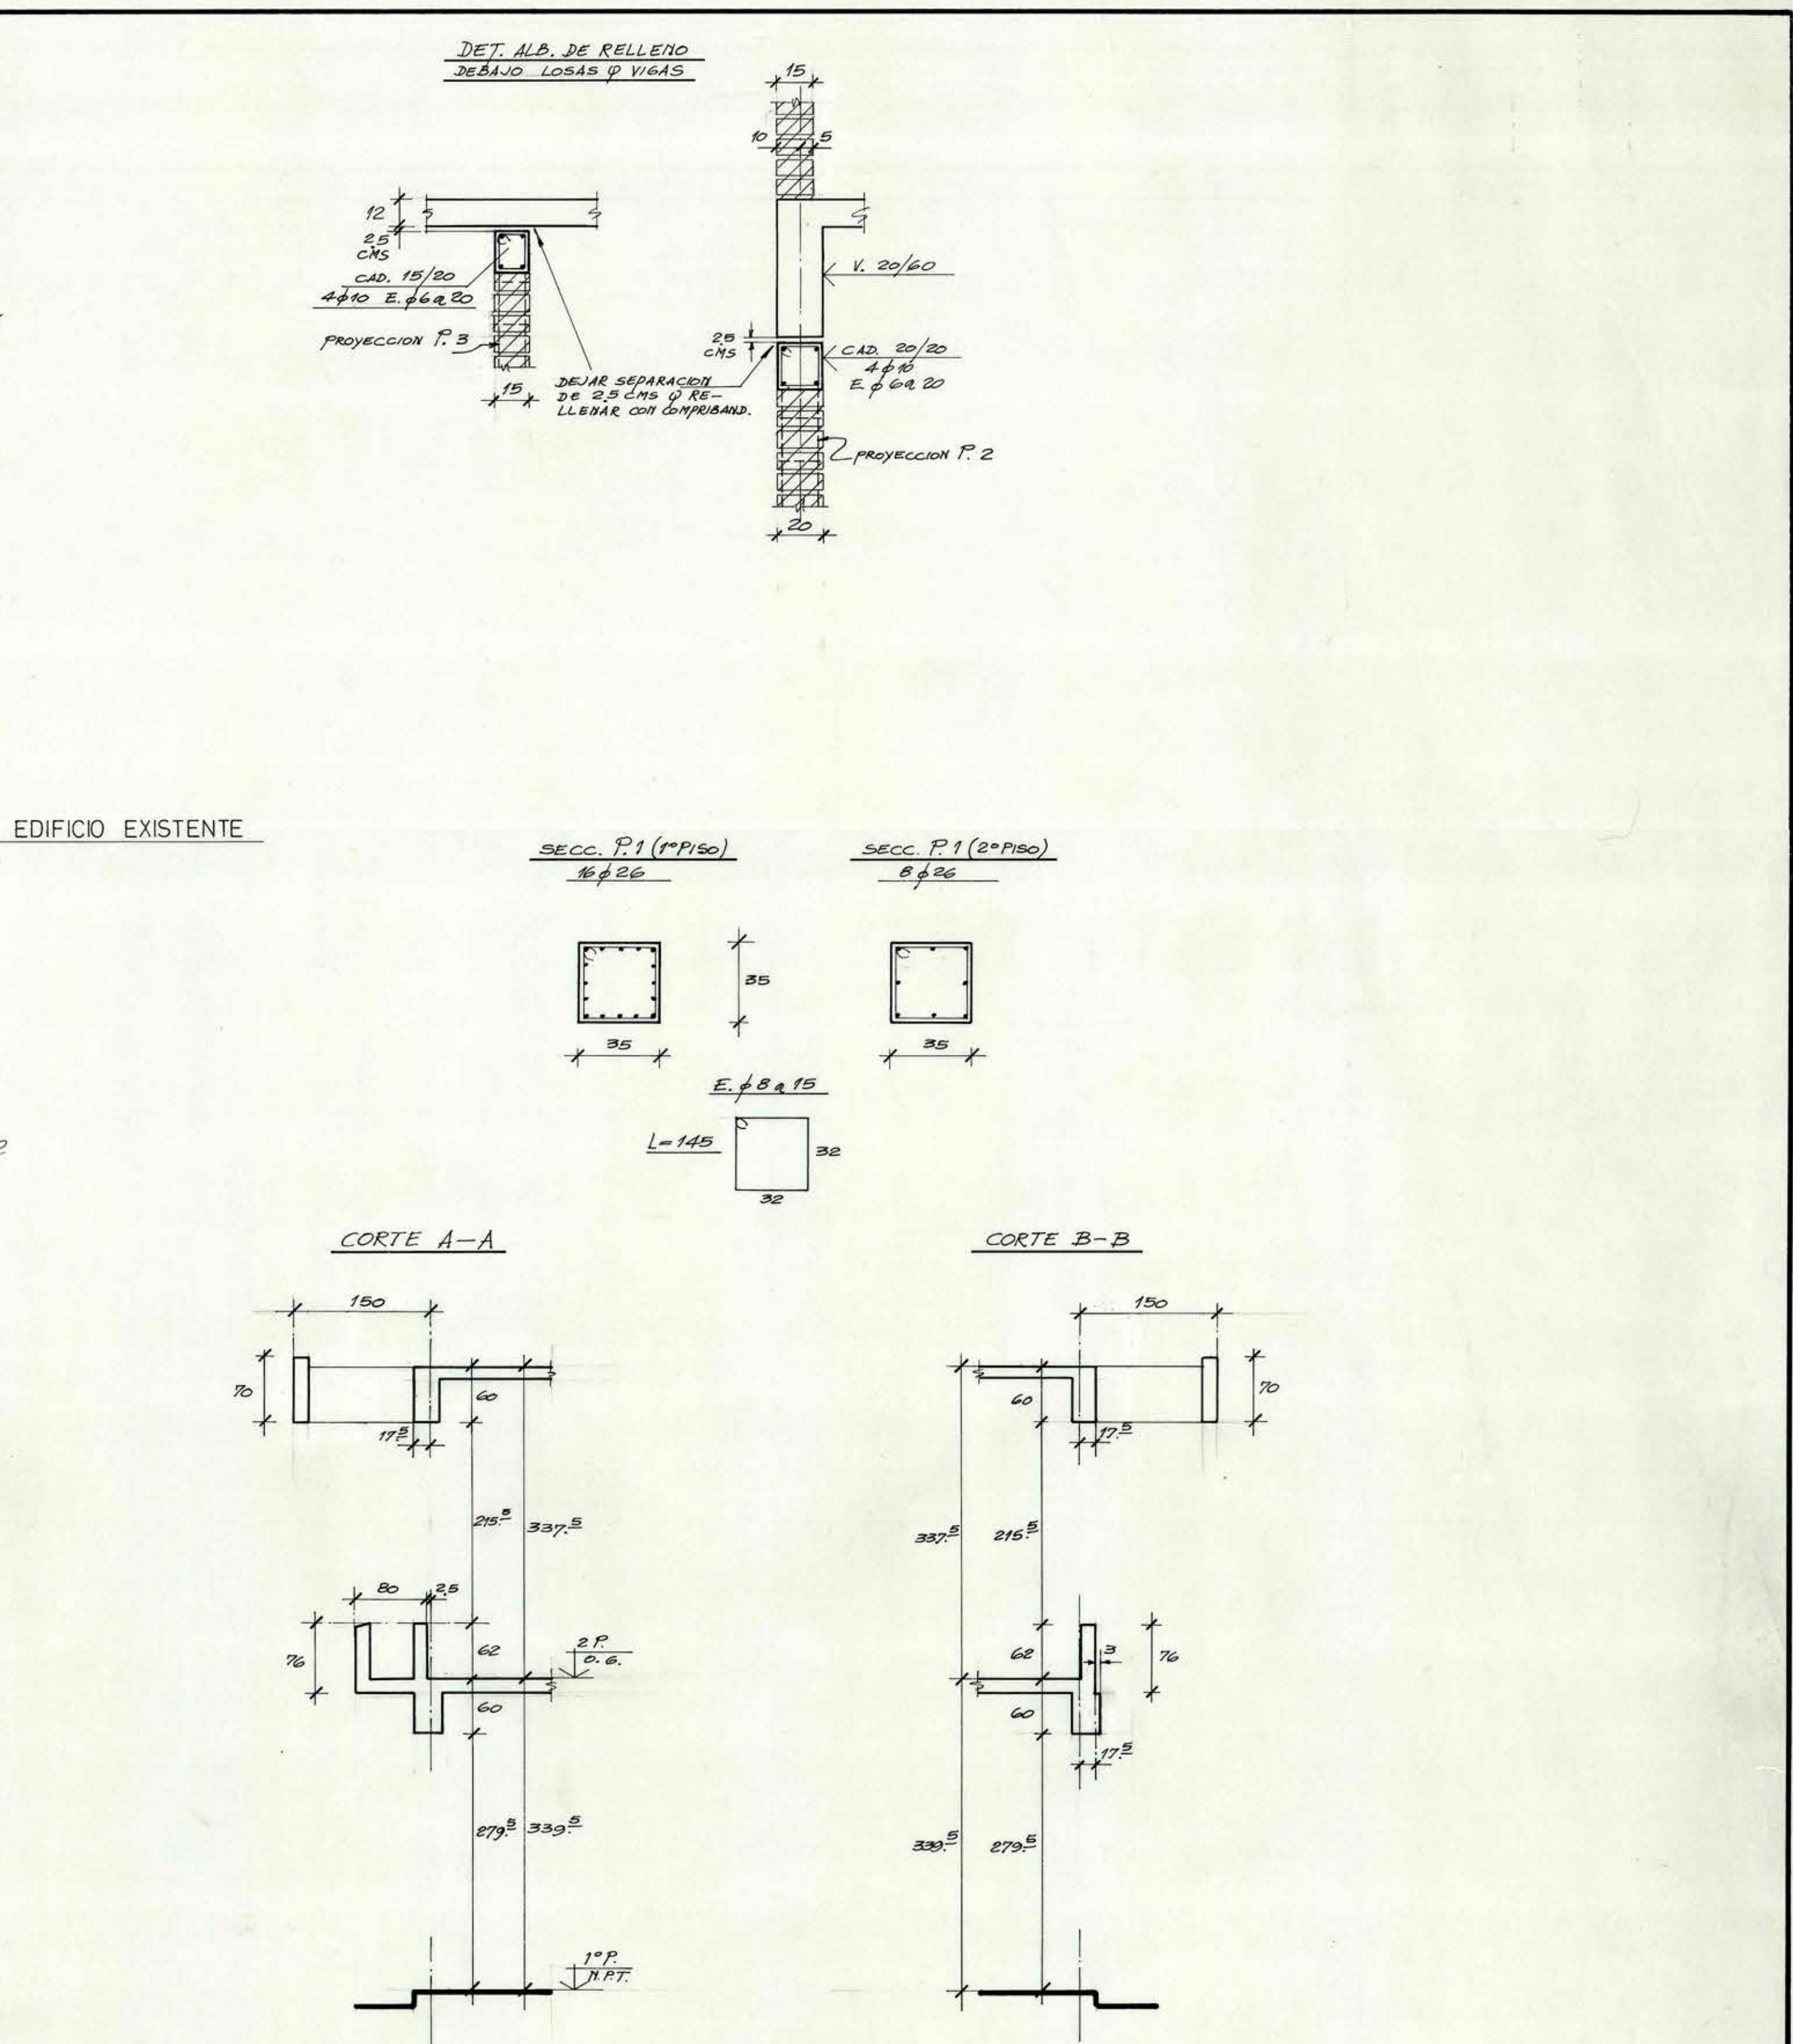

ESPECIFICACIONES:
 ACERO : A44-28 H- CON RESULT.
 NORM. MINIMO : CLASE "C" - $R_{20} \geq 180 \text{ KGS/CM}^2$

NOTAS:
 CADERA 15/20 : 4.40 E. 4.40 (NO ESTRUCT. EN 1º y 2º PISO)
 PILARES P.1 : 15/15 4.40 E. 4.40 (NO ESTRUCT. EN 1º y 2º PISO)
 P.2 : 20/20 4.40 E. 4.40 (NO ESTRUCT. EN 1º y 2º PISO)
 P.3 : 30/30 4.40 E. 4.40 (NO ESTRUCT. EN 1º y 2º PISO)
 P.4 : 15/15 4.40 E. 4.40 (NO ESTRUCT. EN 1º y 2º PISO)
 ALB. SOPORTANTE
 ALB. DE RELLENO
 ALB. DE PANDERETA
 PILARES EN PANDERETA : 7/15 2.40 E. 4.40
 CADERA EN 15 : 7/15 2.40 E. 4.40
 DEJAR SEPARACION DE 2.5 CM. ENTRE PILARES (P) Y PILARES (P) FILA-RENDOS O MUROS SCHMITZ Y RELLENAR CON AISCAP. O COMPRIANO.

MOP DIRECCION GENERAL DE OBRAS PUBLICAS
 DIRECCION DE ARQUITECTURA
 DEPARTAMENTO DE PROYECTOS

OBRA AMPLIACION EDIFICIO SANTIAGO SUR MARINA DE GAETE 944
 PLANO PLANTAS CIELOS 1º Y 2º PISO ESCALAS 1:50 1:20
 COMUNA SANTIAGO PROVINCIA SANTIAGO FECHA FEB. 1980
 CALCULISTA TOMAS ROCCO V. CLAVE E2
 DIBUJO S. ARAVENA G. JEFE SECCION DIRECTOR ARQ. 4
 JEFE DEPTO. CONTRATO Nº CONTRATISTA Nº OBRA Nº PLANOS
 MODIF. MAYO 1980