



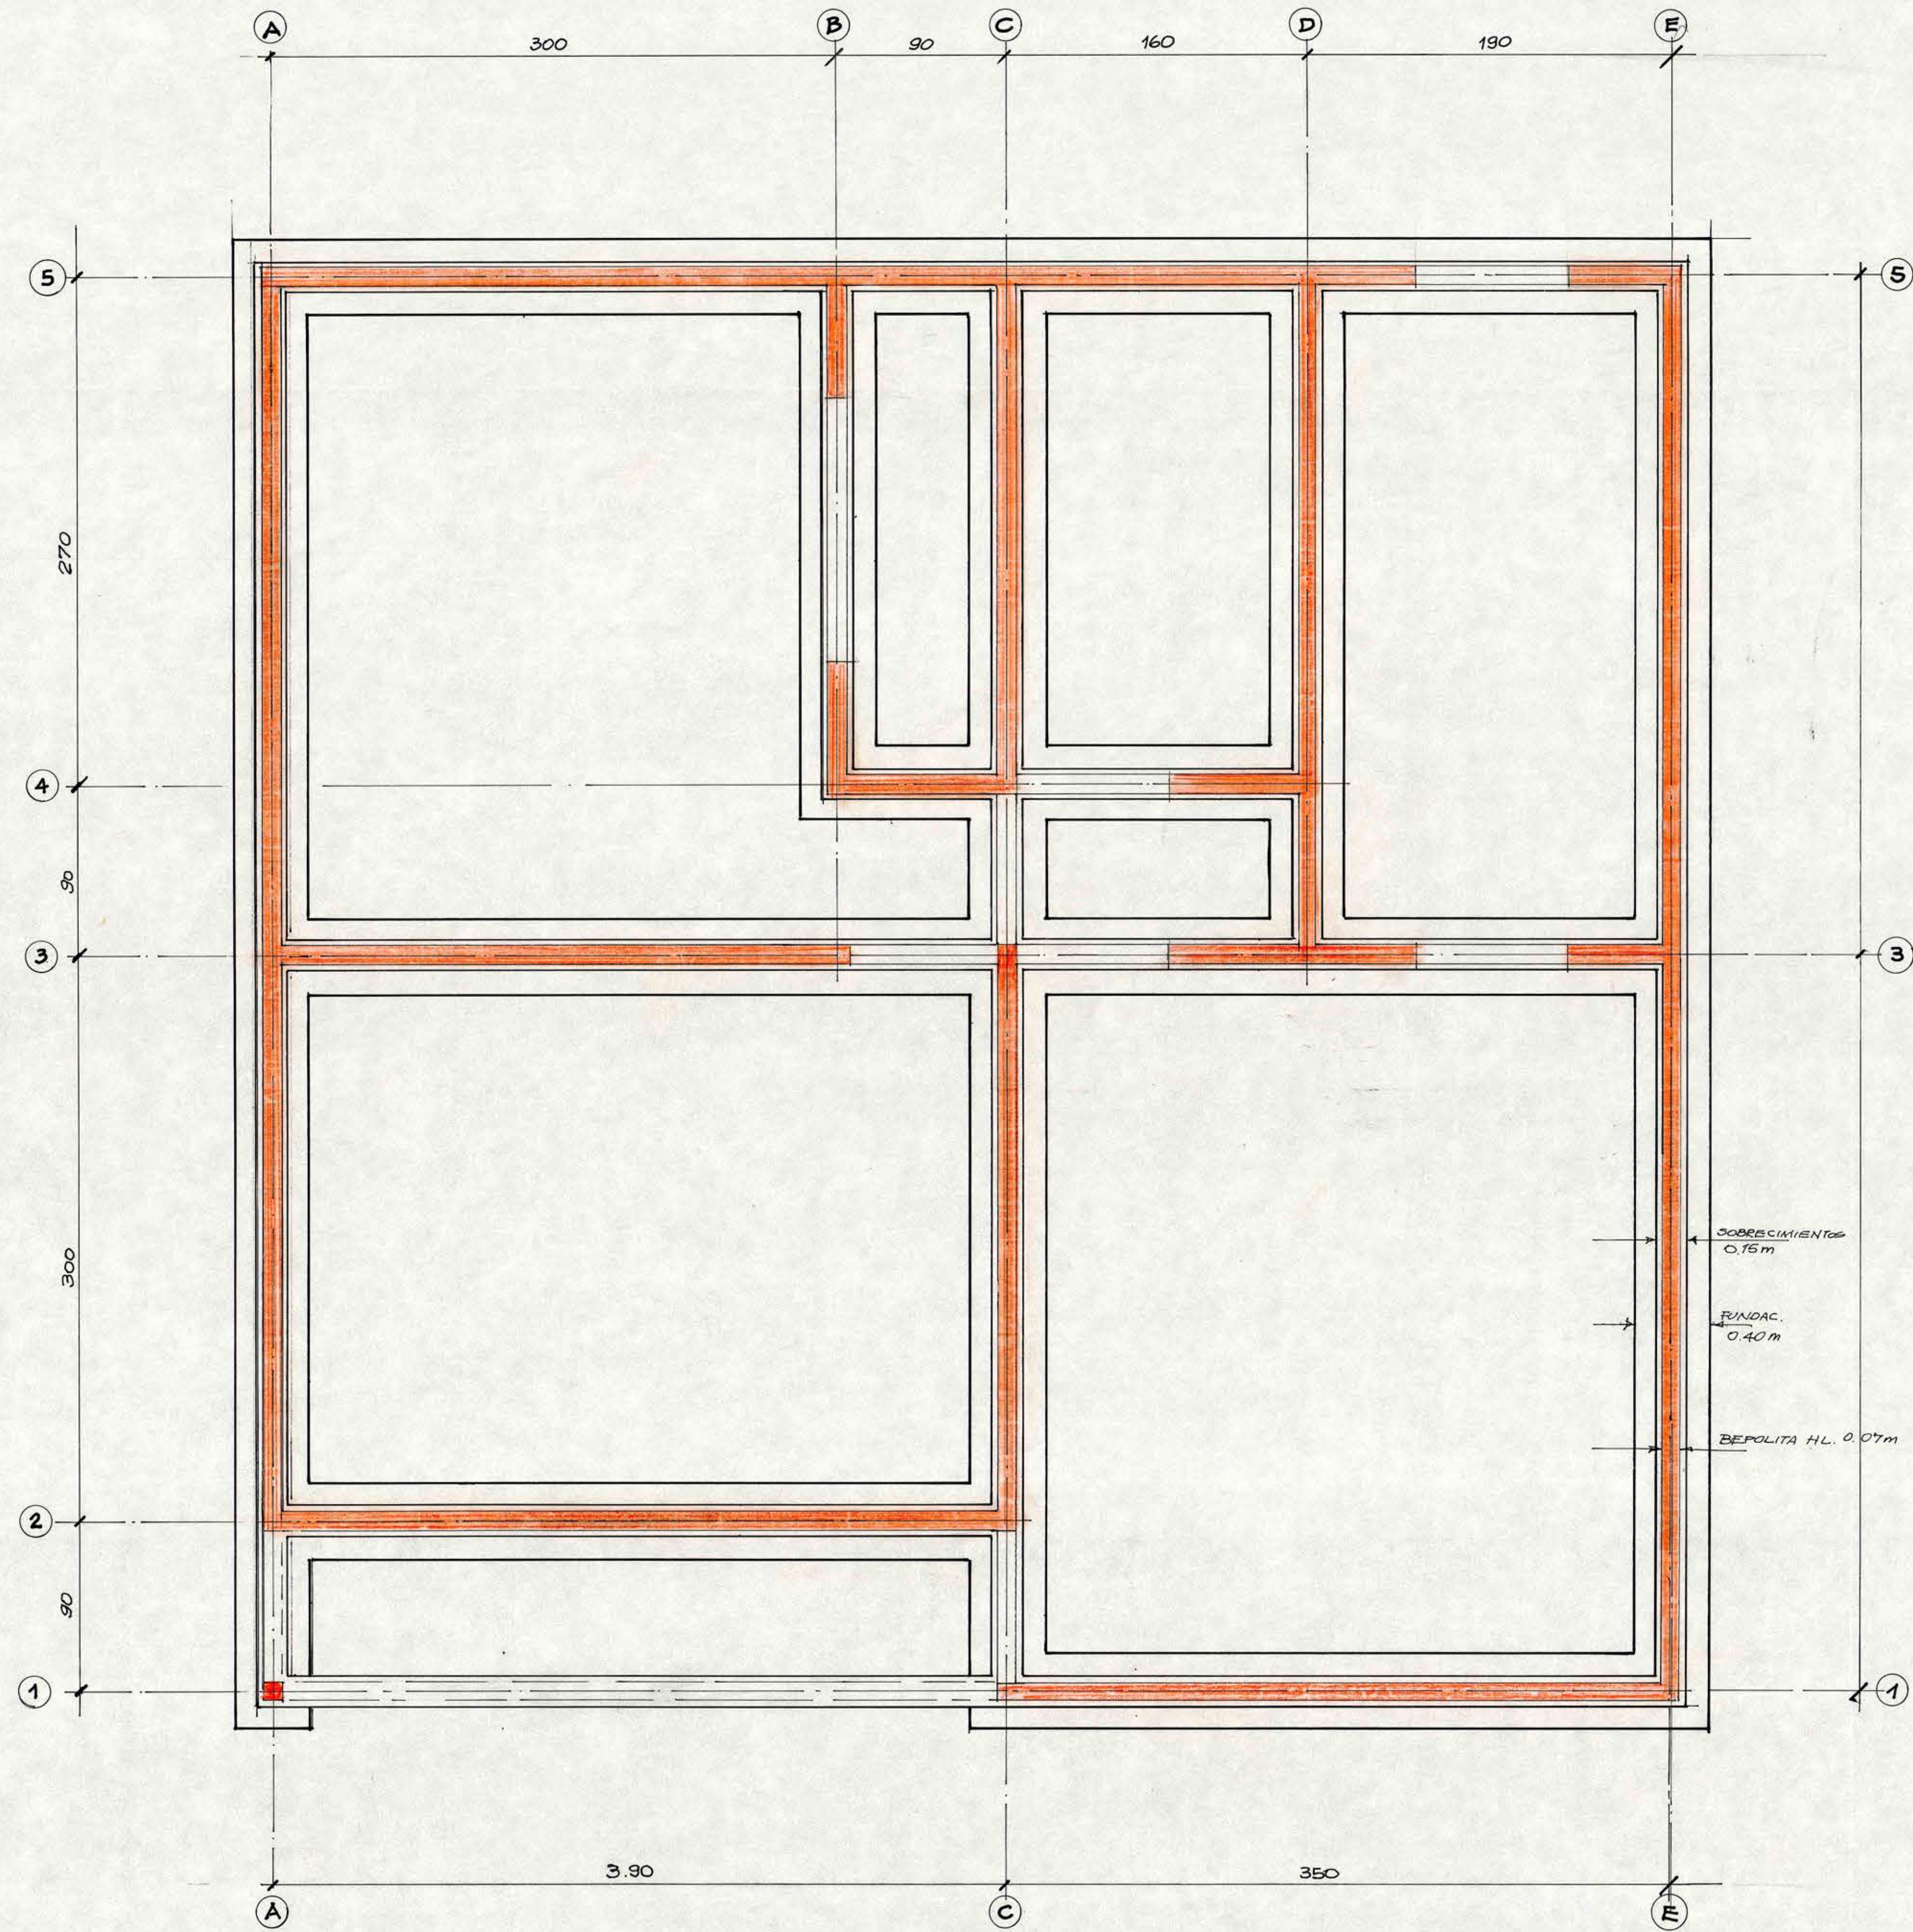

PLANTA FUNDACIONES

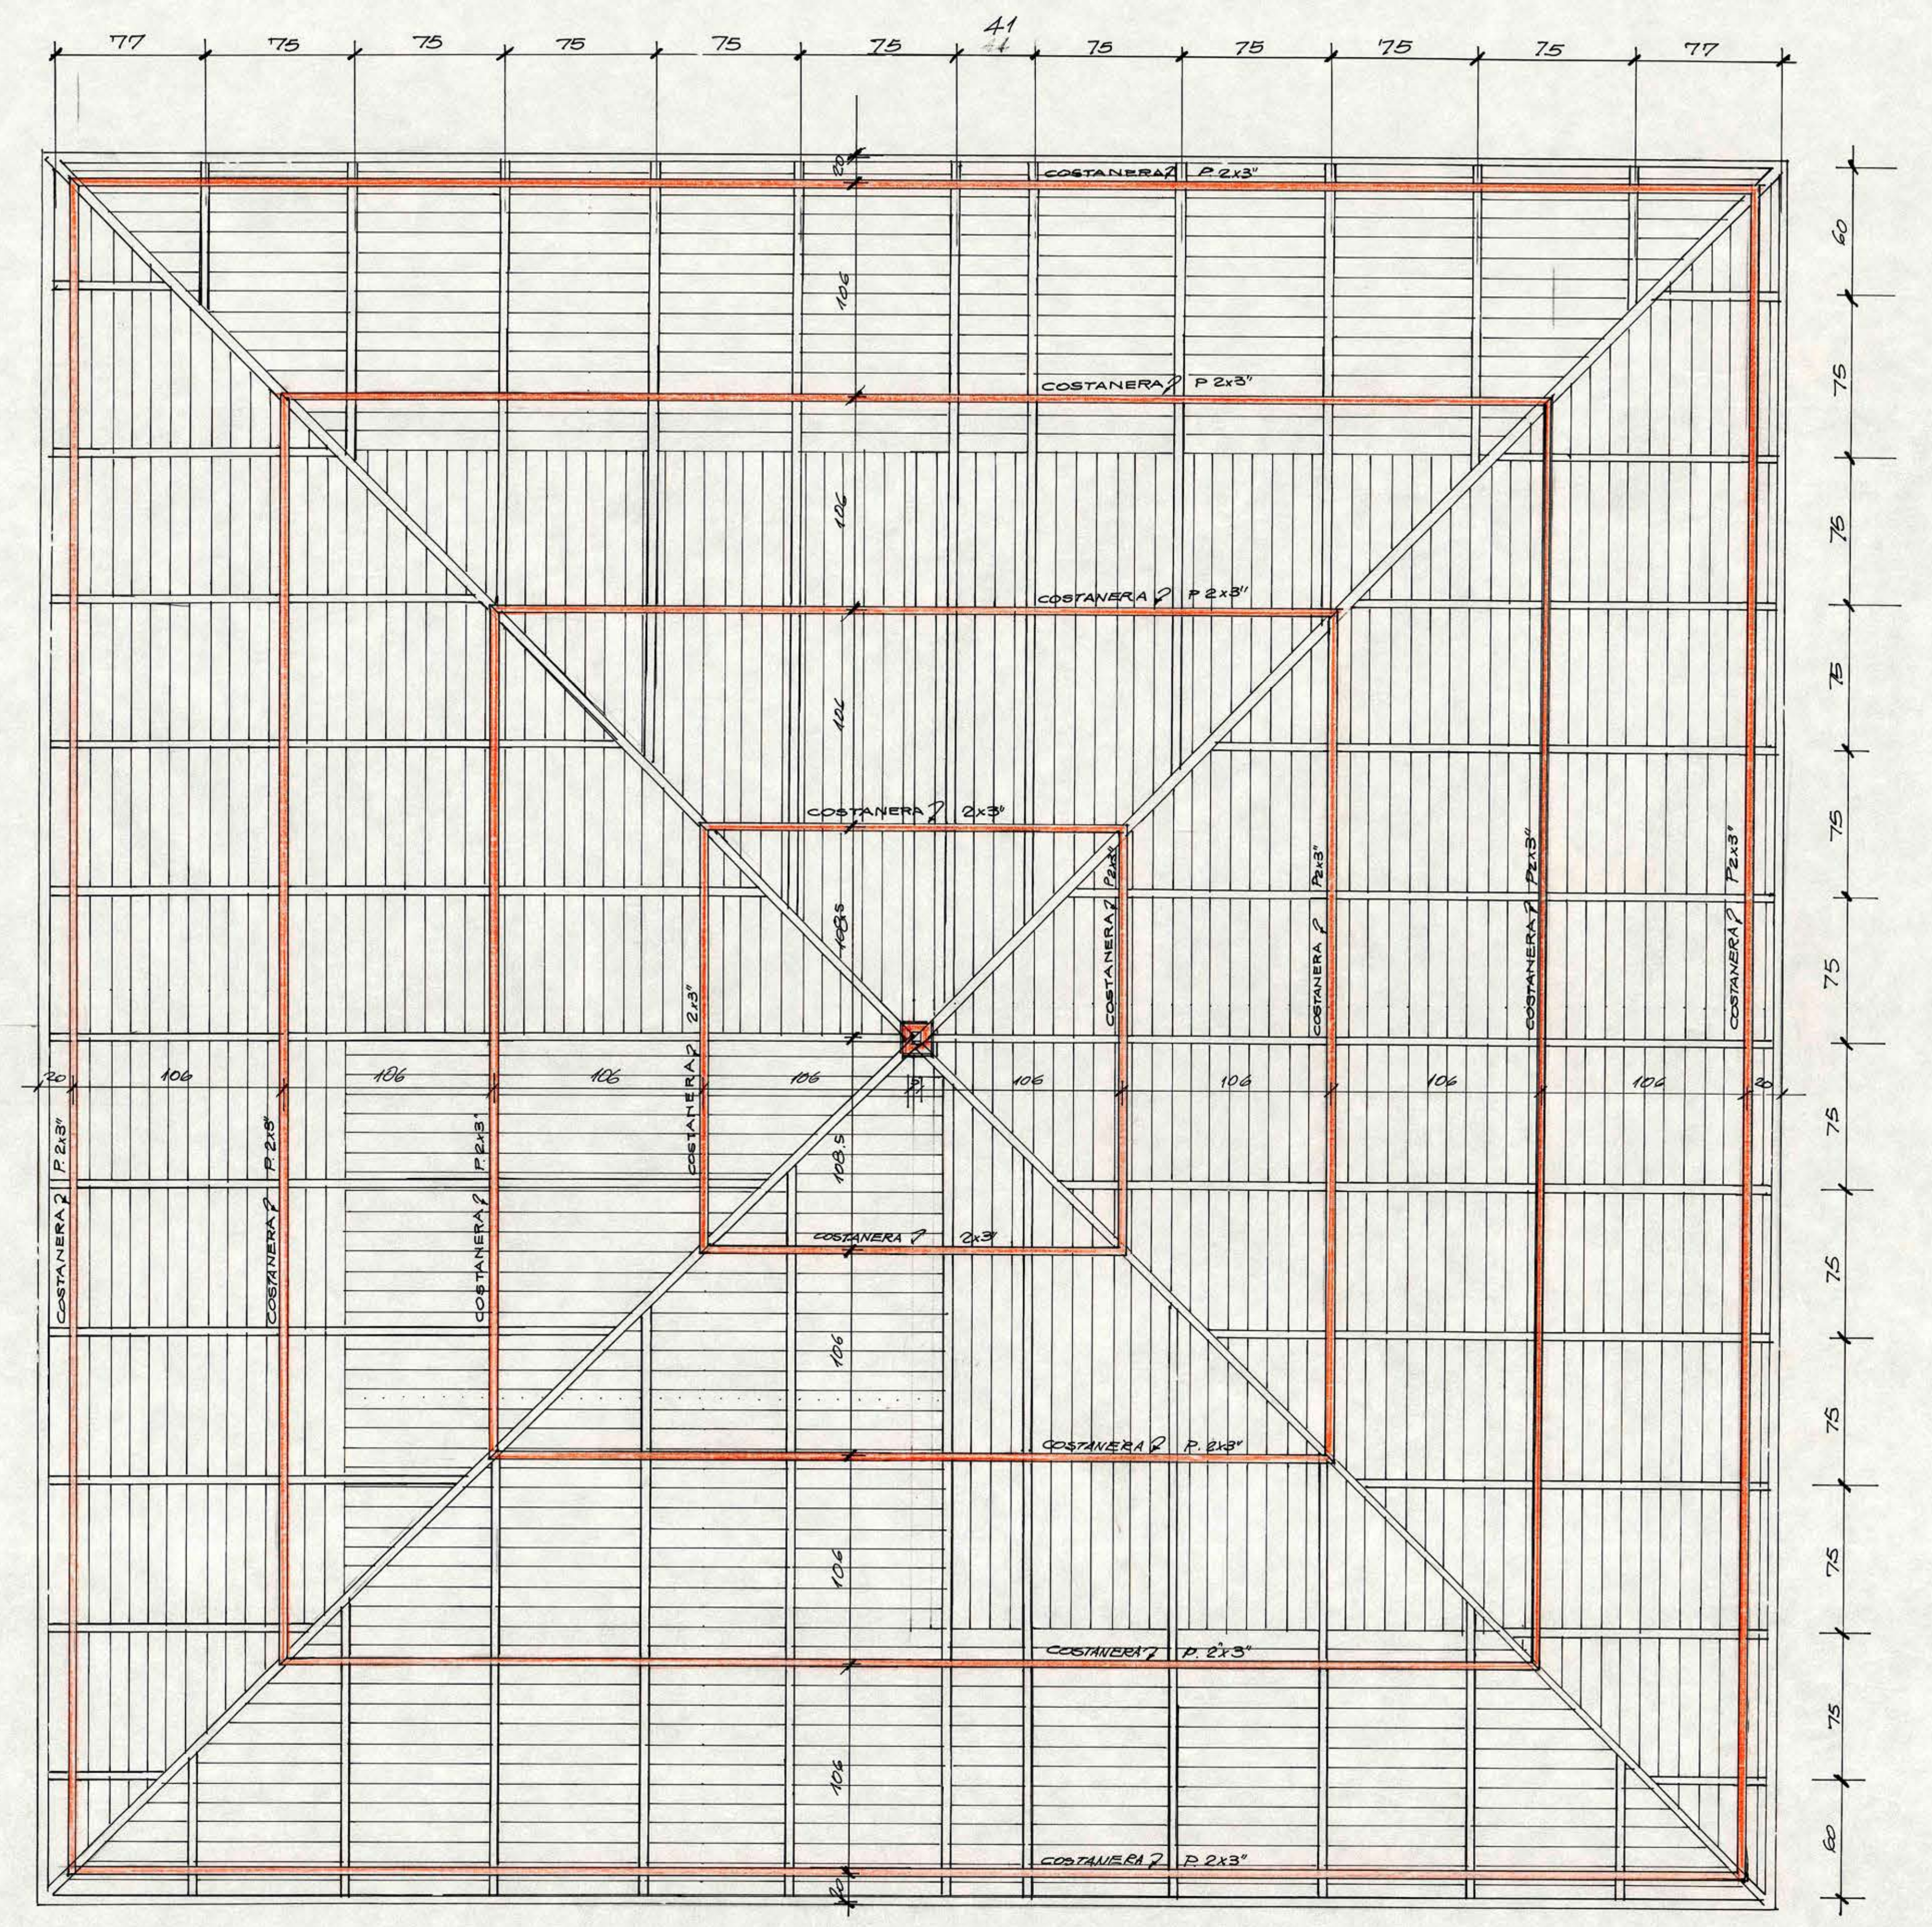

ENVIGADO DE CUBIERTA

MARIO MAGALIA

MOP		DIRECCION REGIONAL METROPOLITANA DE ARQUITECTURA	
REGION : METROPOLITANA		UNIDAD DE PROYECTOS	
PROVINCIA : SANTIAGO		OBRA : AMPLIACION CENTRO DIAGNOSTICO D-103	
COMUNA : SANTIAGO		PLANO : PLANTA FUNDACIONES Y ENVIGADO DE CUBIERTA	
FECHA	DIBUJO	PROYECTO	LAMINA N°
ESCALA	REVISOR	ASISTENTE	3
		DIRECTOR REGIONAL	
		ASISTENTE	