




PLATA GENERAL y de ILUMINACION. Esc.: 1:200

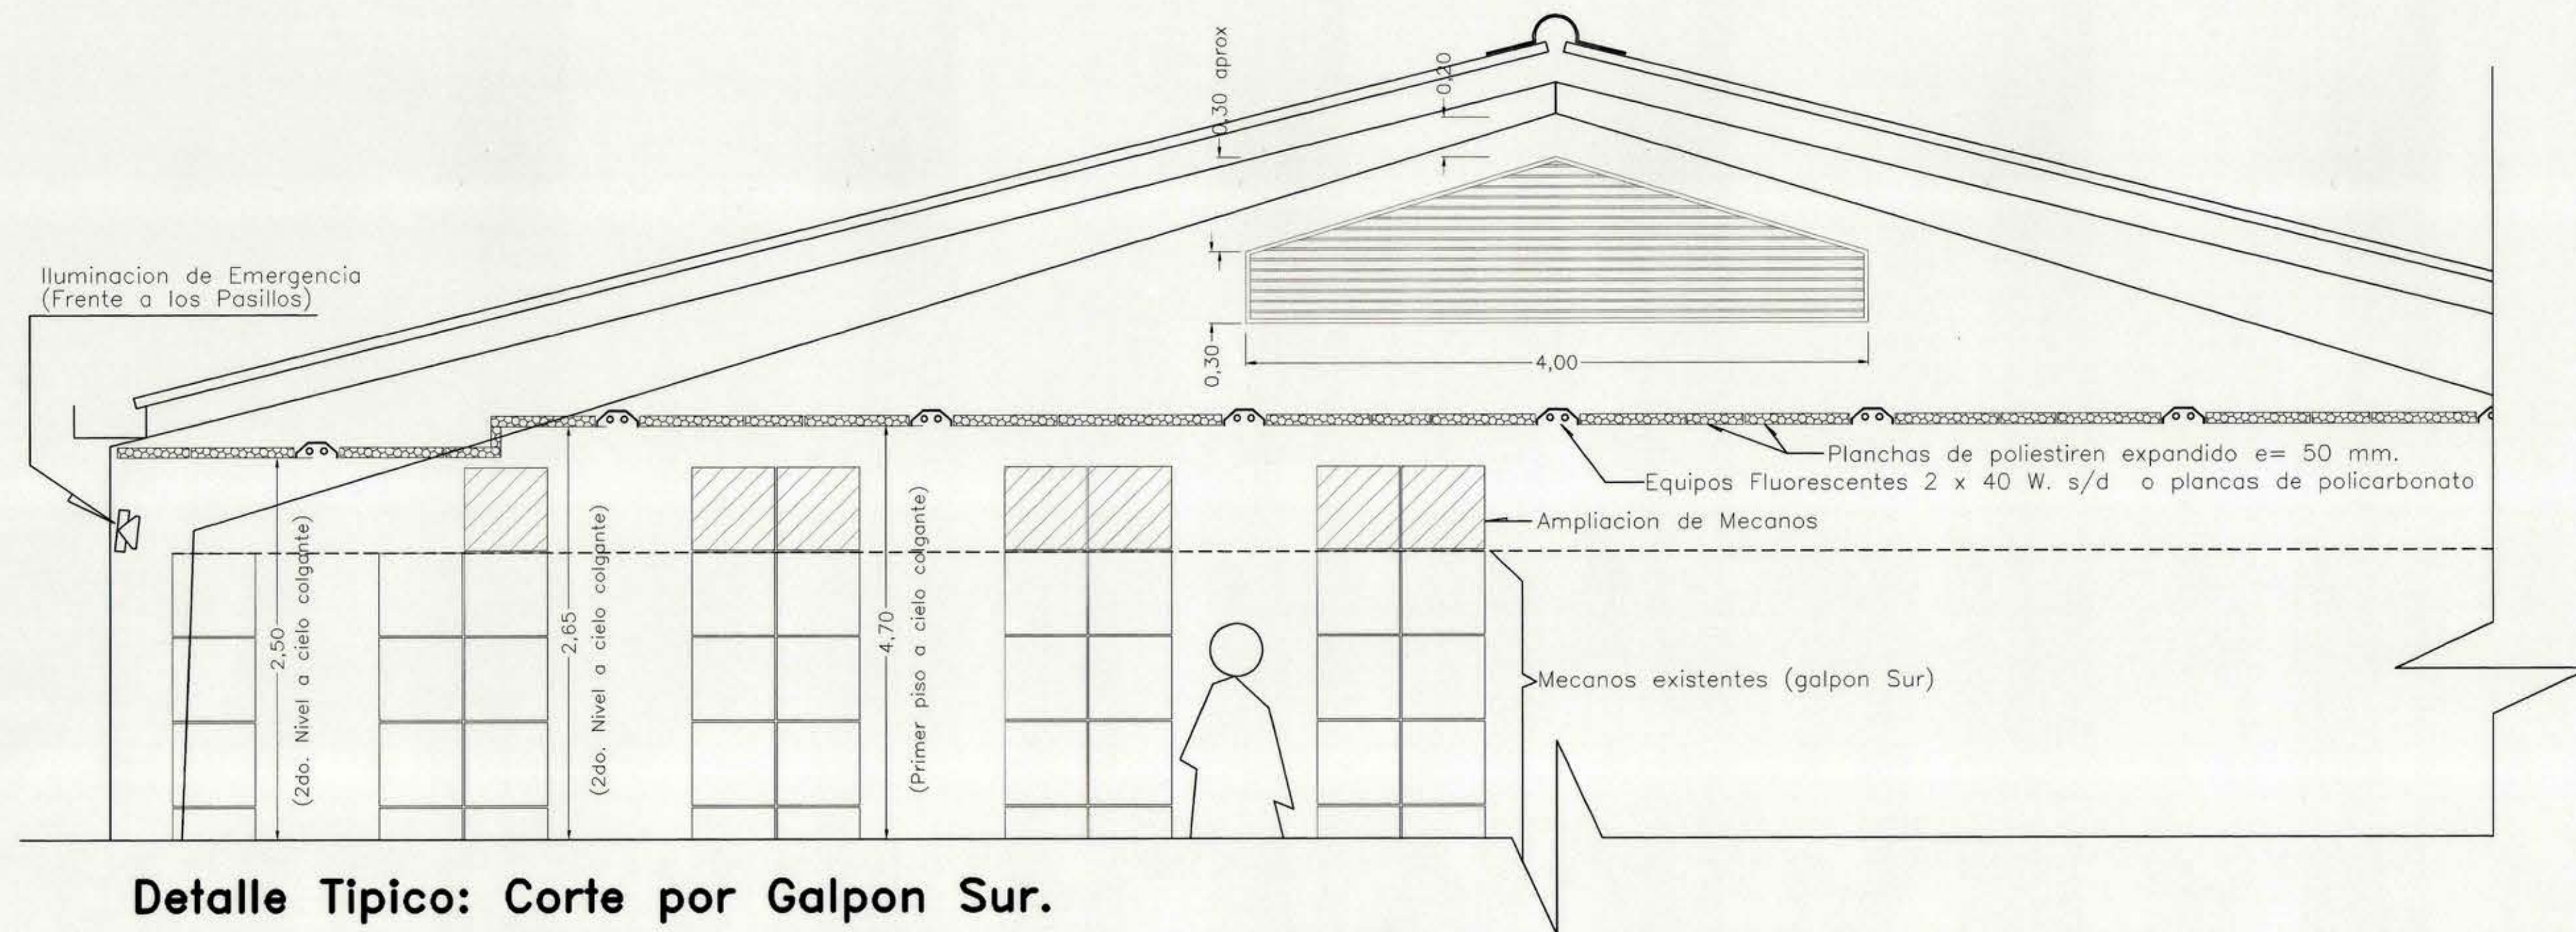


Detalle Tipico: Corte por Galpon Sur.

CORTE galpones Sur, Centro y Norte, que consideran: Iluminacion, Cielo y Ventilaciones.

Galpones Sur y Centro: Ampliacion Archivos Mecano

Galpon Centro: Reparac. Piso

Galpon Norte

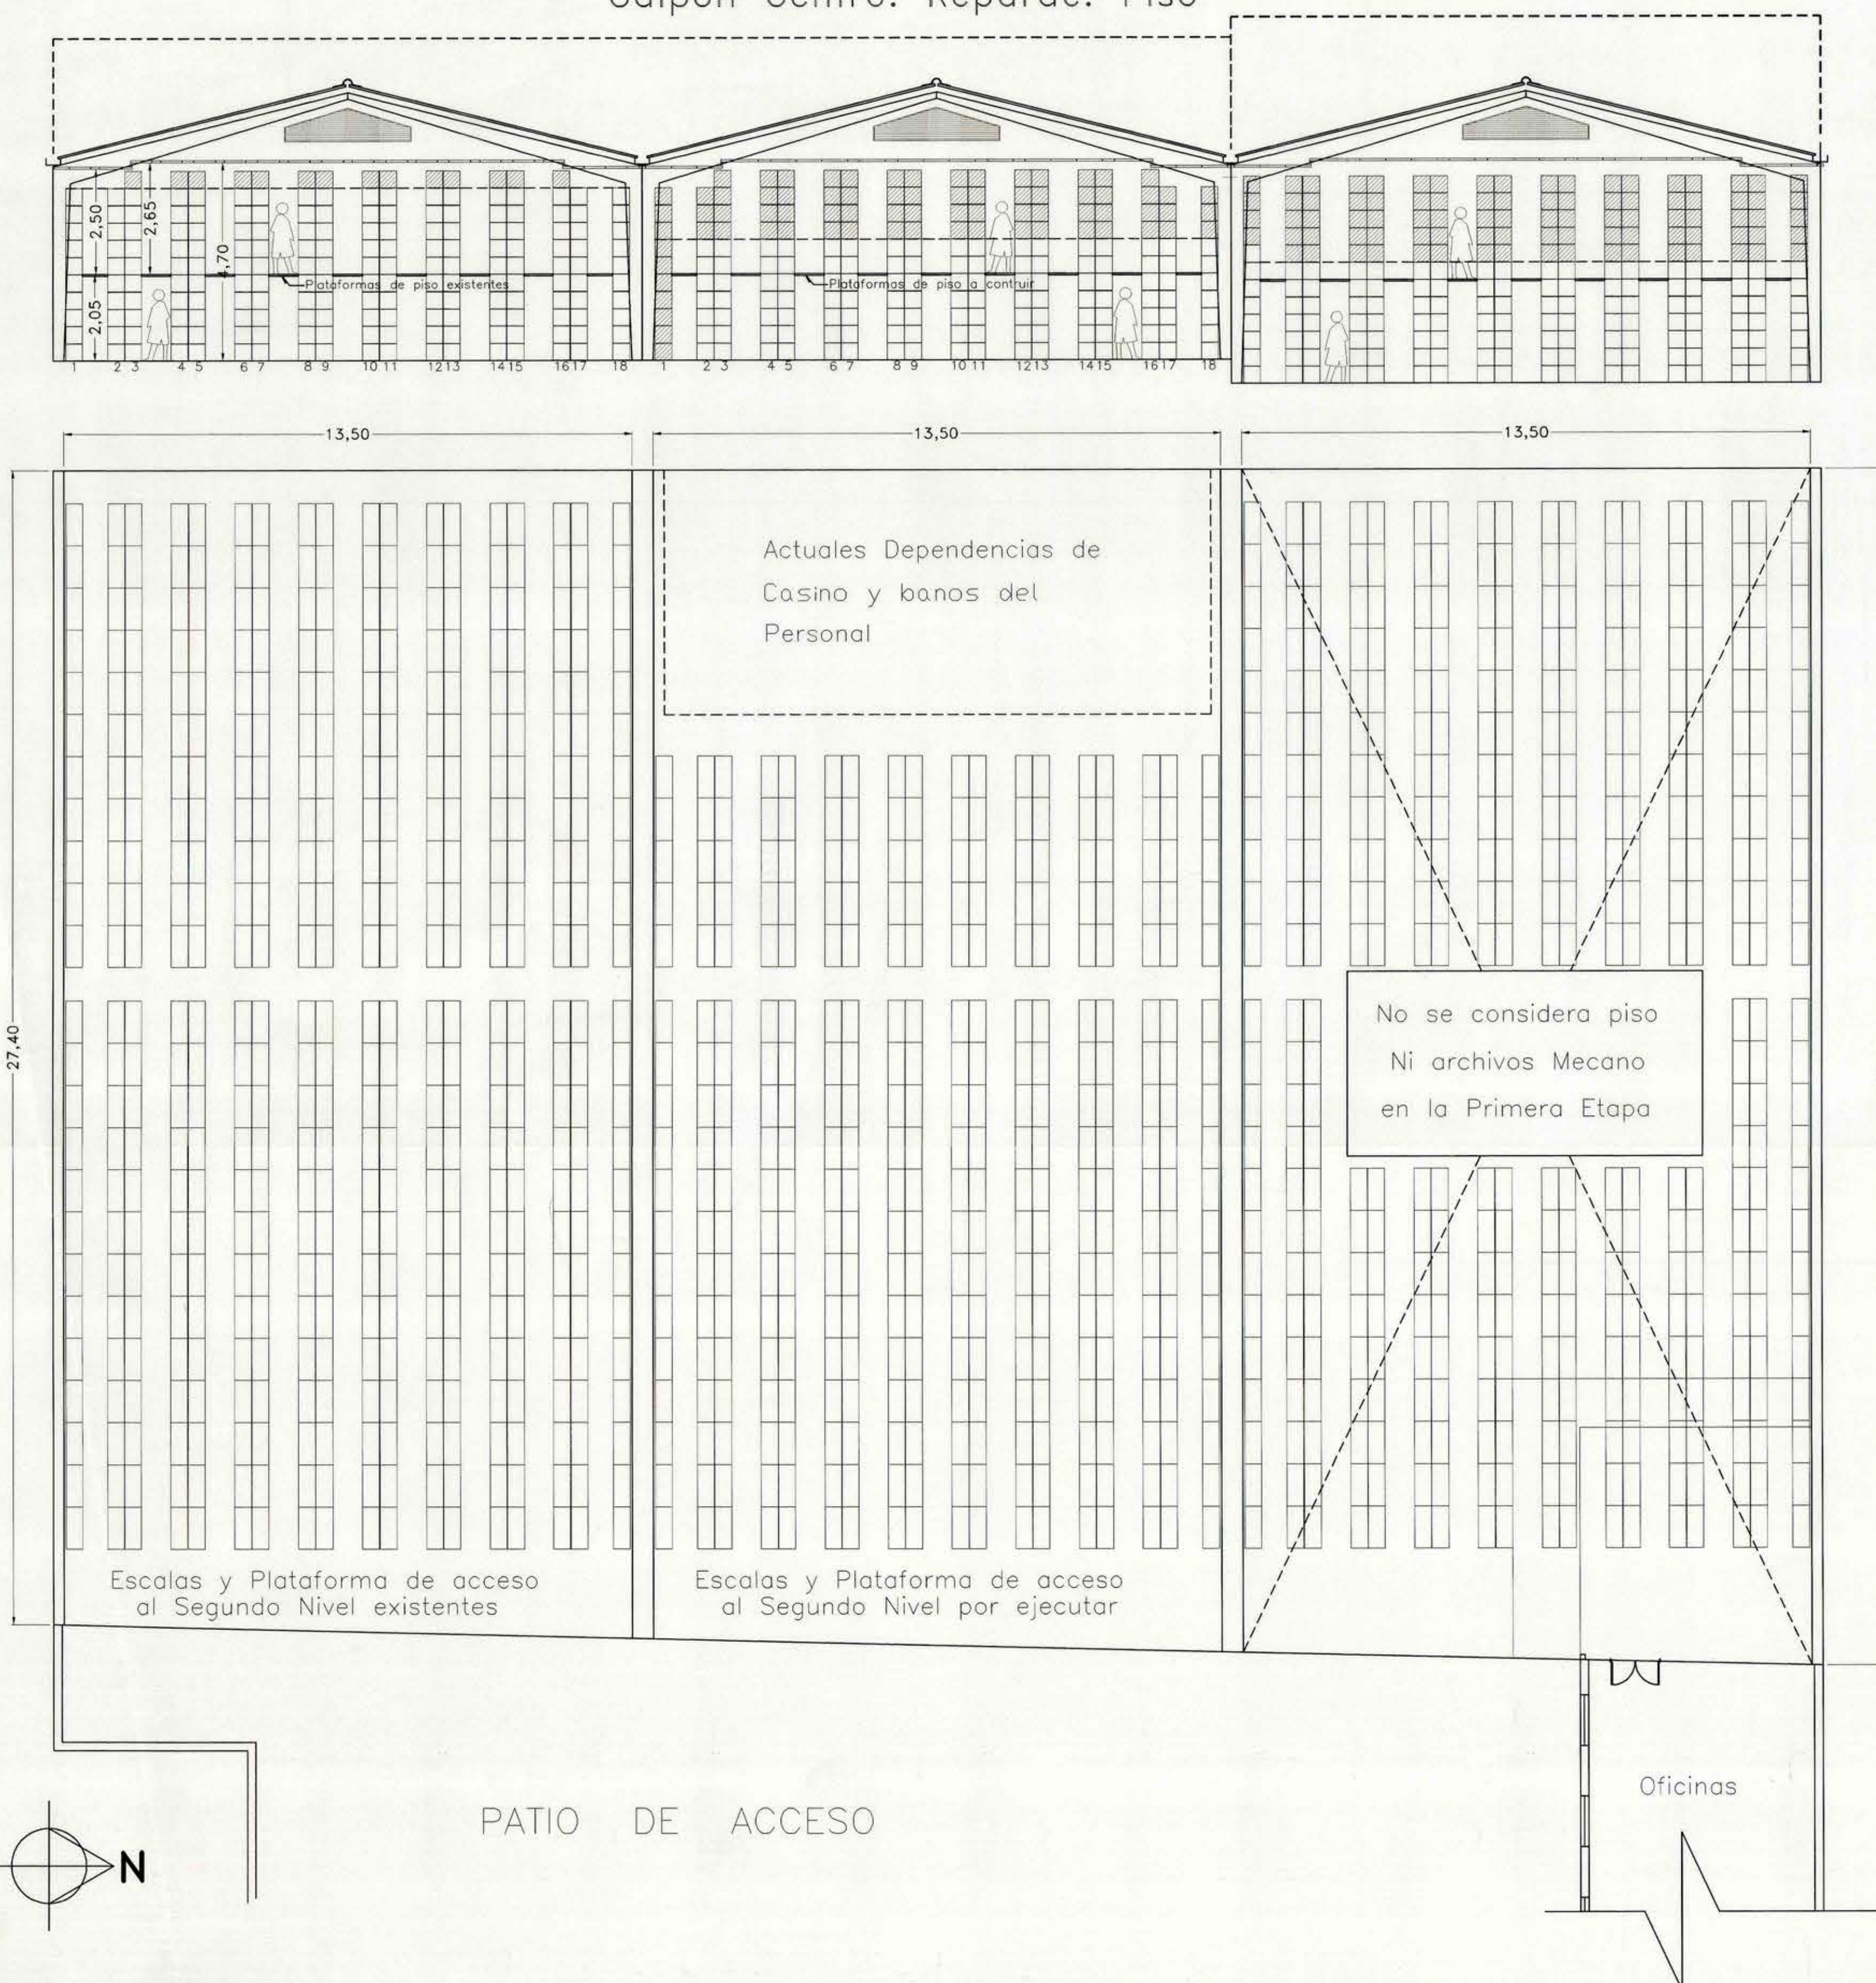

Nota: Todas las medidas son referenciales. Deberan ser verificadas en terreno

Se amplia

TESORERIA GENERAL DE LA REPUBLICA			
PROYECTO DE REMODELACION ARCHIVO NACIONAL - Primera Etapa			
Contenido: PLANTA MUEBLES MECANO Y DE ILUMINACION - CORTES GENERALES Y DE DETALLE			
POR MINISTERIO DE OBRAS PUBLICAS		Fecha: Mayo de 1997	
Firma: <i>Garreta</i>		Lamina	
Aprobados: <i>1990 NOSTRODA U. GUILLERMO FIEBERG A.</i>		1	