


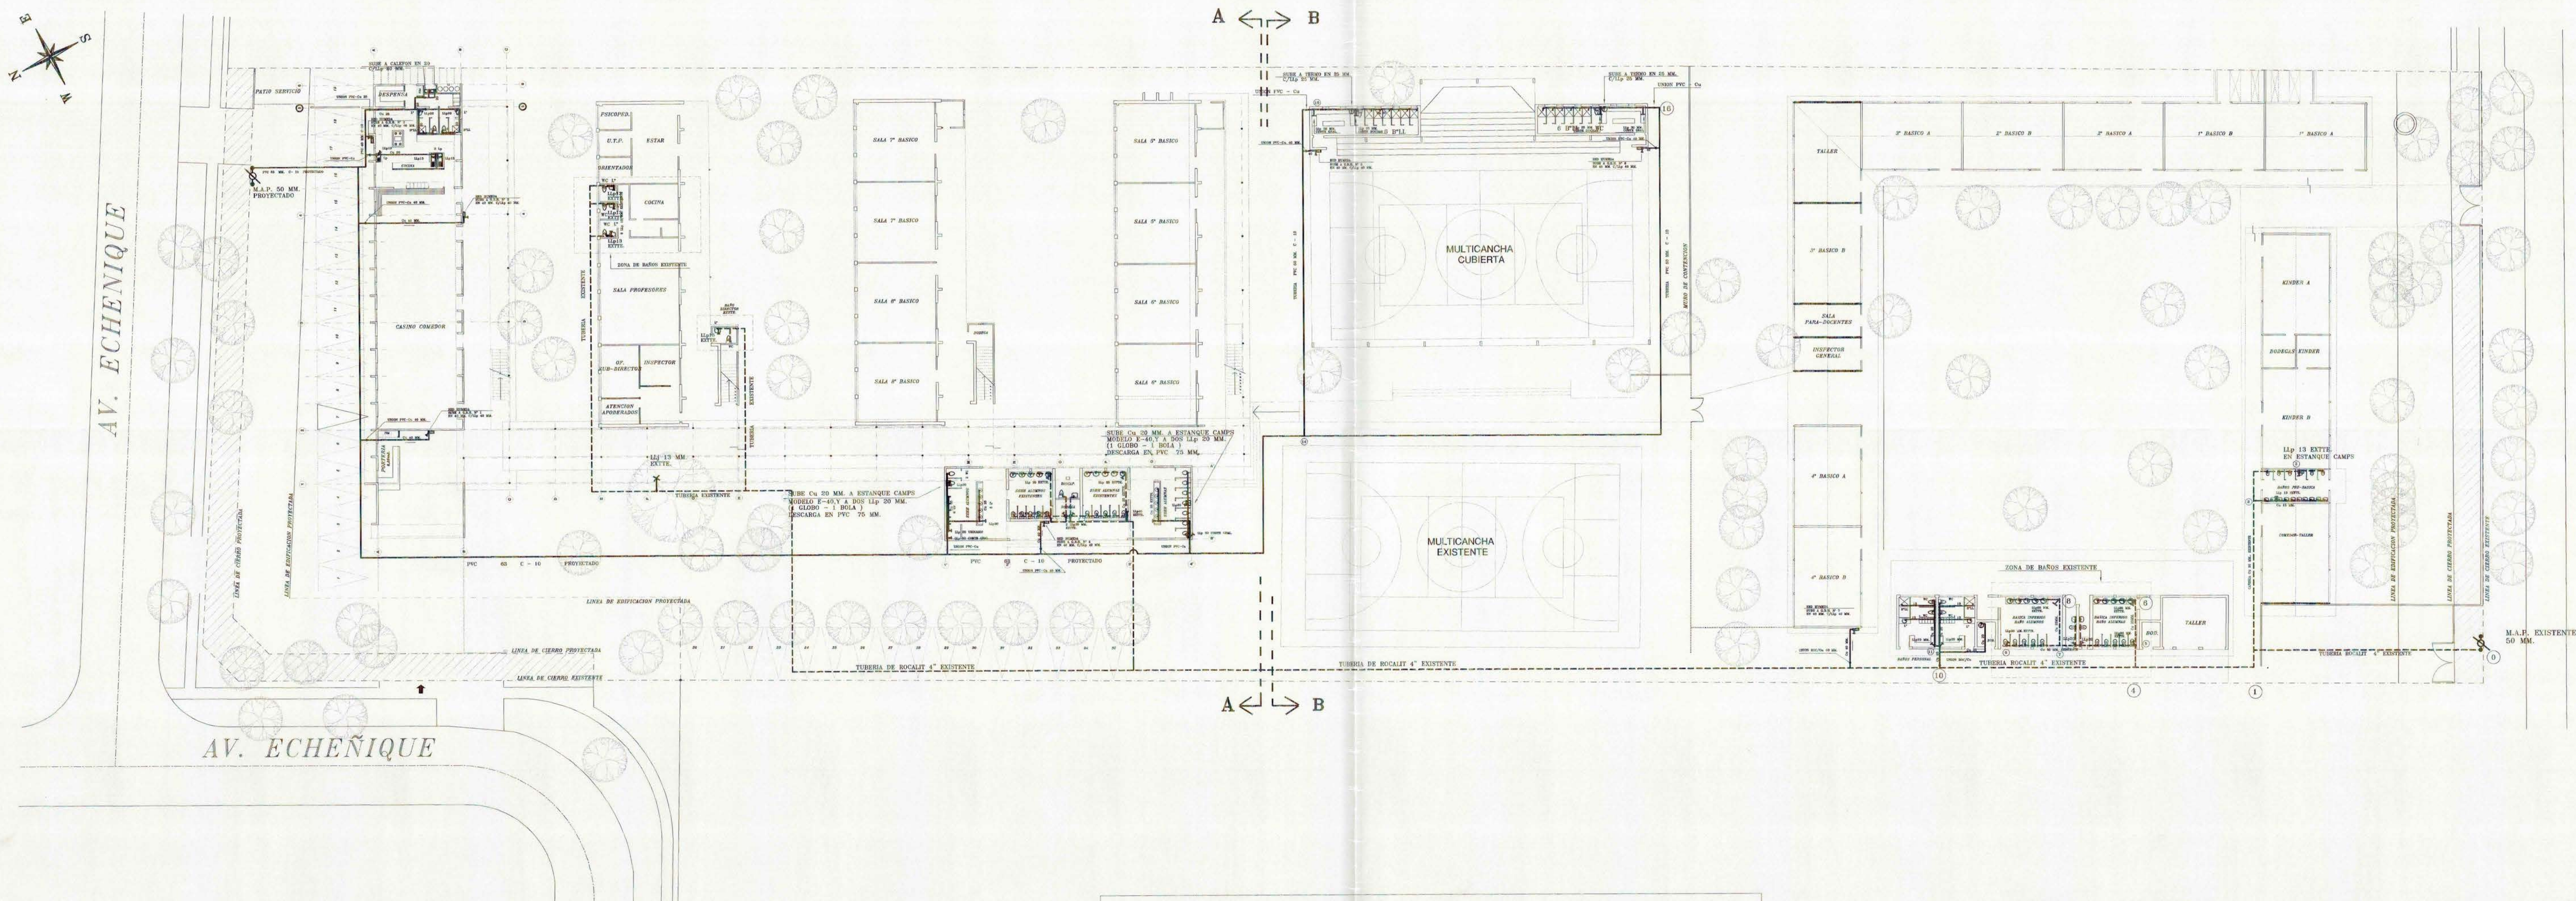


PLANTA GENERAL PRIMER PISO

ESCALA 1:200

CUADRO DE ARTEFACTOS M.A.P. PROYECTADO

ARTEFACTO	N° ARTIF. A. F.	N° ARTIF. A. C.	Q. INST. A. F.	Q. INST. A. C.	TOTAL Q.I. A. F.	TOTAL Q.I. A. C.	TOTAL Q.I.
W.C.	13	***	20	***	260	***	260
L*	12	02	10	05	120	10	130
lp	03	03	15	07	45	21	66
B*LL	14	14	10	05	140	70	210
Ur	05	***	10	***	60	***	60


Q. INST. 726
Q. PROB. 103

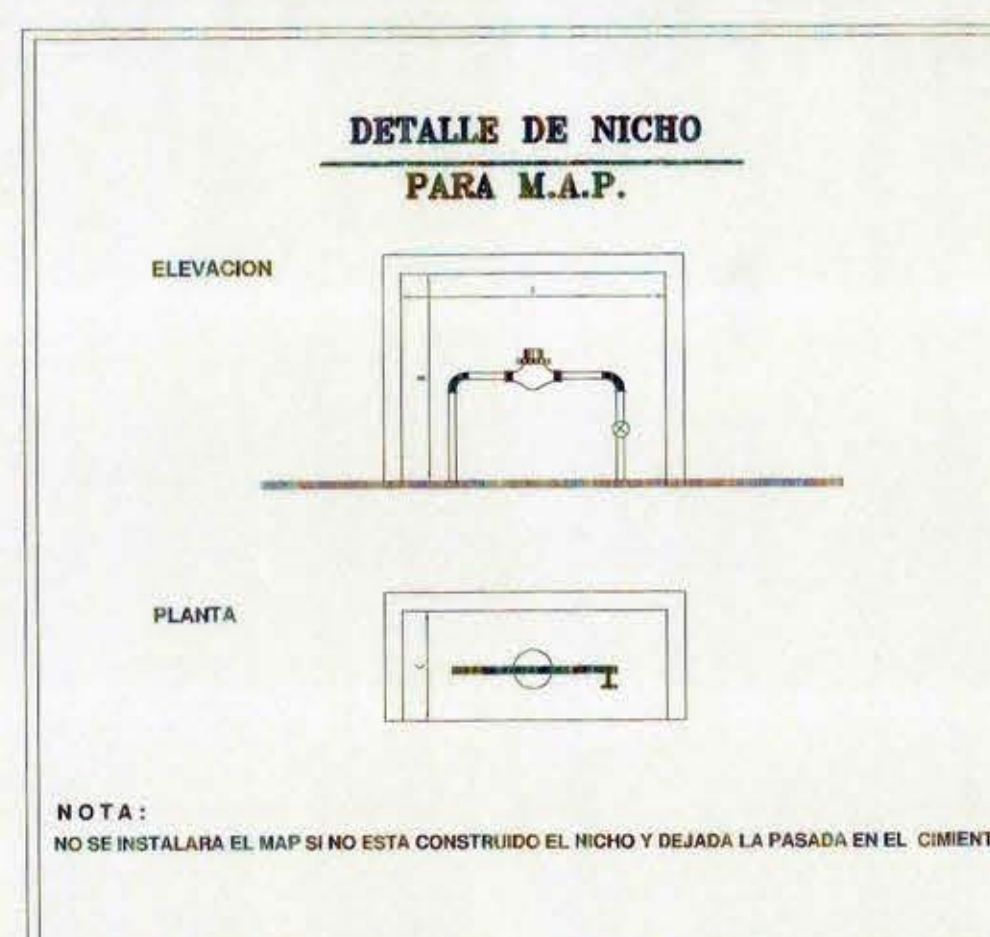

ESTANQUE DE DESCARGA AUTOMATICA

ESTANQUE DE POLYESTER DE 100 LITROS
LLAVE DE PASO REGULADORA DE ENTRADA DE AGUA
LLAVE DE PASO QUE PARALIZA LAS DESCARGAS
AL TERMINO DE LA JORNADA
CISTERNA MATRIZ DE PVC DE 75 MM.
CISTERNA DE PVC DE 40 MM.
ALIMENTACION CISTERNA C/ 20 MM.
TUBERIA DE PVC 75 MM. BAJO RADIADOR O LOSA

CAPACIDAD DE LAVADO HASTA 8 W.C.

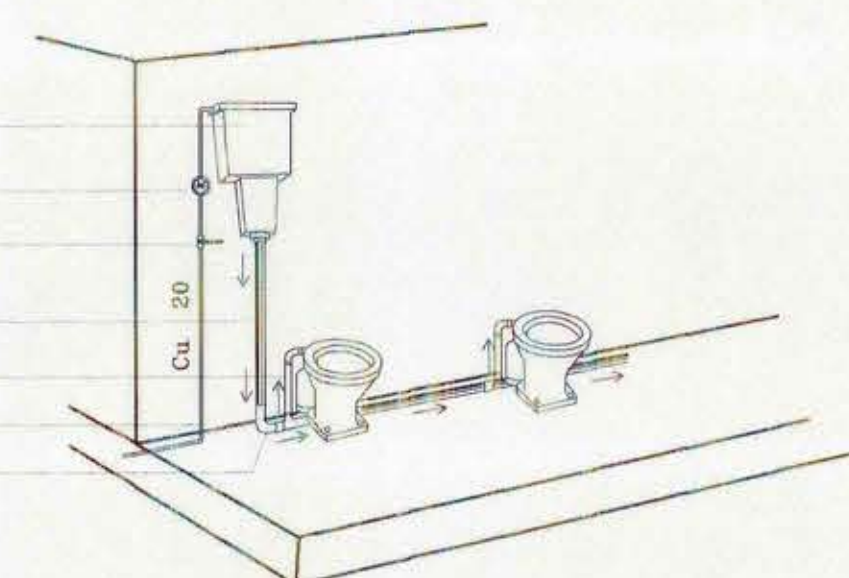

CUADRO DE ARTEFACTOS

ARTEFACTO	N° ARTIF. EXIST.	N° ARTIF. PROYECTADO	Q. INST. A. F.	Q. INST. A. C.	TOTAL Q.I. A. F.	TOTAL Q.I. A. C.	TOTAL Q.I. A. F.	TOTAL Q.I. A. C.	TOTAL Q.I.
W.C.	12	05	20	***	240	***	100	***	340
W.C.	20	***	110	***	2200	***	***	***	2200
L*	34	05	10	05	340	50	25	390	415
B*LL	02	12	10	05	10	***	30	10	40

TOTAL Q. INST. 2995
TOTAL Q. PROB. 435

NOTA IMPORTANTE : SEGUNDO PISO SIN INSTALACION DE A. POTABLE



CRISTIAN
SANTELICES
INSTALACIONES

DIRECCION : AV. SUCRE N° 1889
COMUNA : LA REINA FONO : 221-8528

PLANO DE AGUA POTABLE

LICEN EUGENIO MARIA DE HOSTOS

CALLE AV. ECHENIQUE

NUMERO N° 8625

COMUNA LA REINA

ESCALA 1 : 200

PROYECTO INFORMATIVO

AVISO DE INICIACION N°.....

CERTIF. DE FACTIBILIDAD.....

FECHA DE INICIACION.....

FECHA DE TERMINO.....

AUTORIZACION DE CONEXION O EMPALME.....

FIRMAS

PROPIETARIO.....

PROYECTISTA.....

CONTRATISTA.....

FECHA.....

SON.....

ACUA POTABLE LAMINA 1 DE 4

UBICACION

VER LAMINA 2 DE 3
VER LAMINA 3 DE 3

FECHA.....

SON.....

ESTE PLANO DEFINITIVO CORRESPONDE AL CERTIFICADO DE DOTACION

N°..... FECHA.....

FIRMA-TIMBRE JEFE SUBDEPTO.PROY.DOM.

VER LAMINA 2 DE 3
VER LAMINA 3 DE 3

FECHA.....

SON.....