


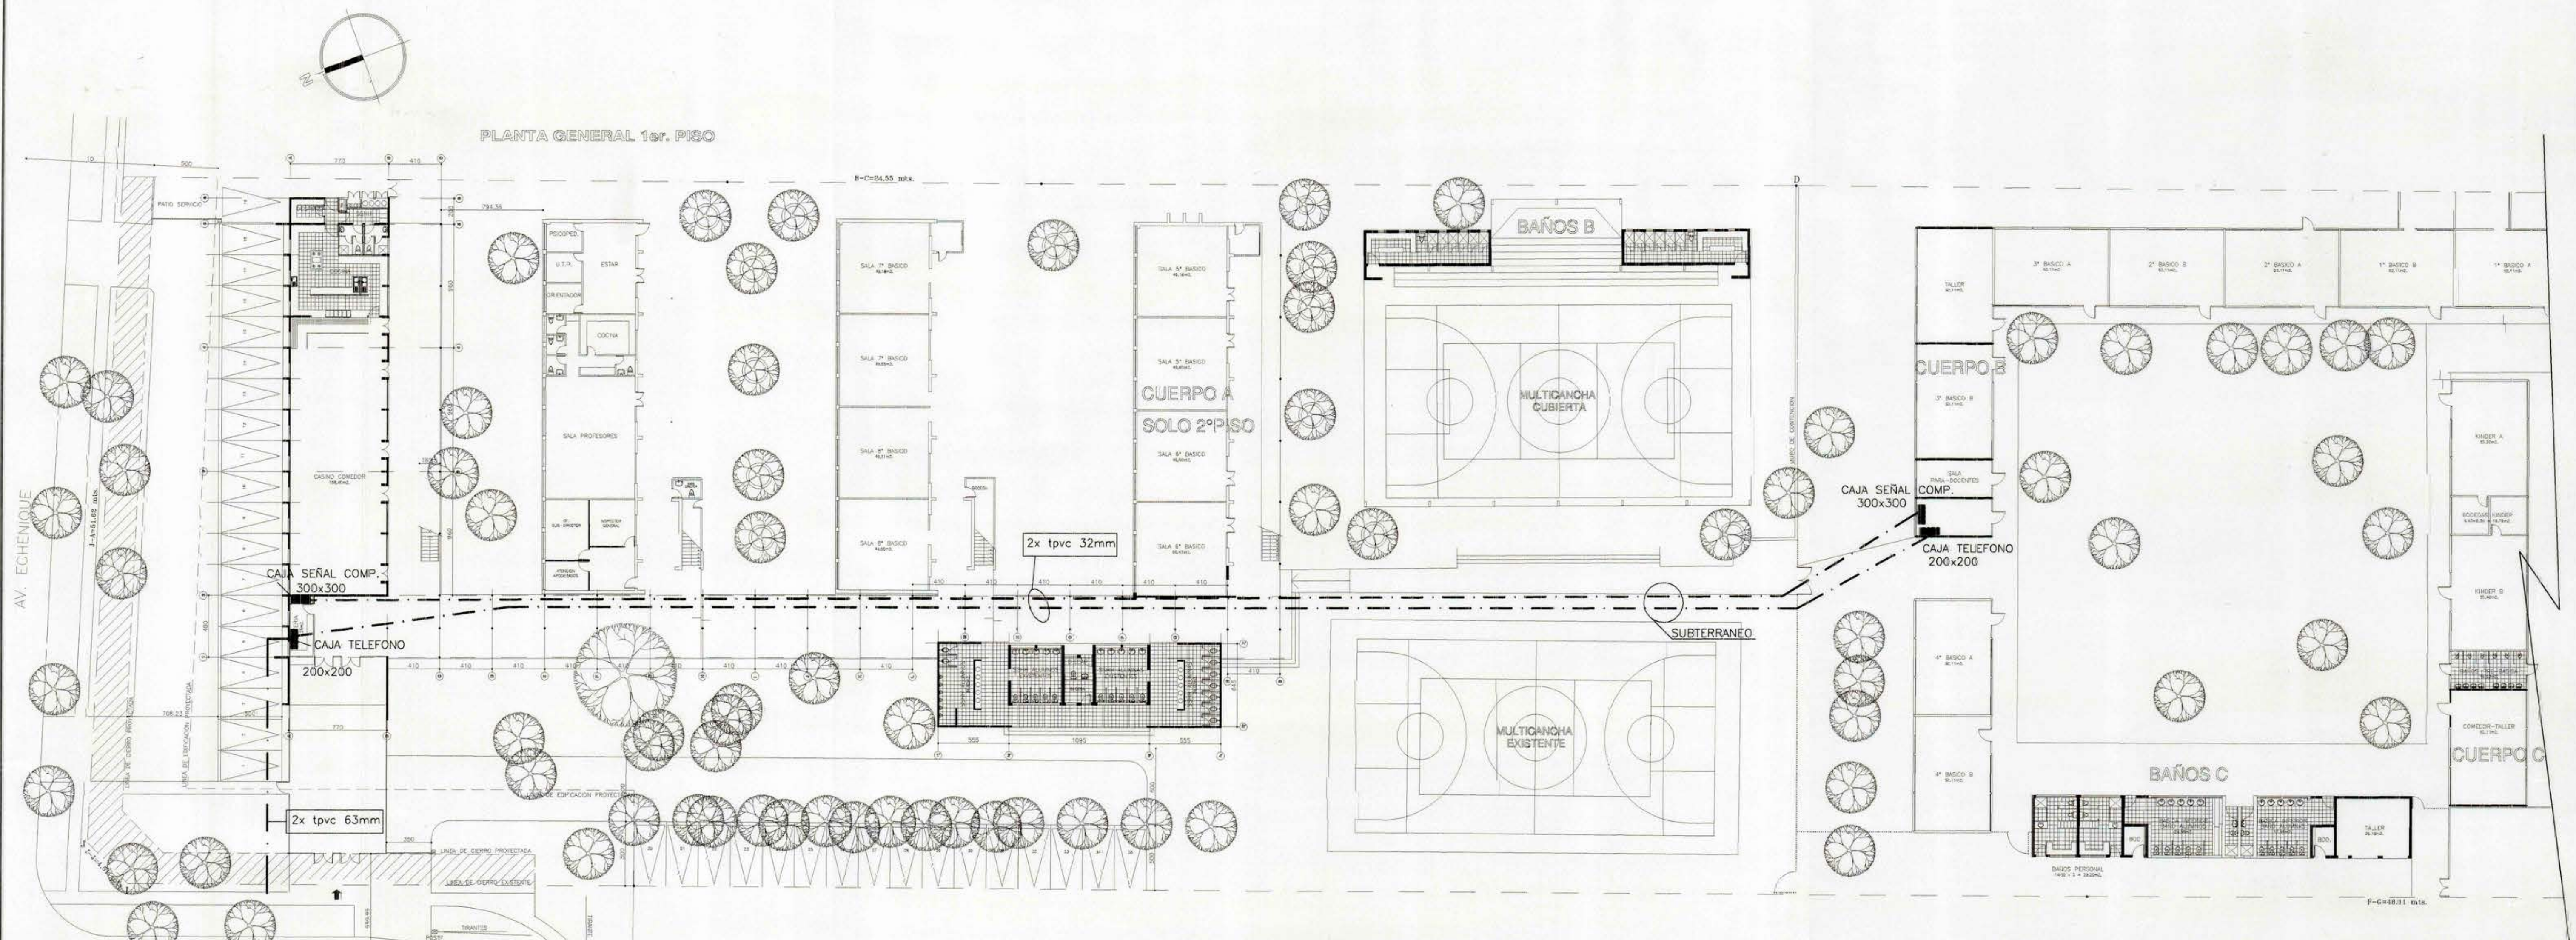

EMPLAZAMIENTO CORRIENTES DEBILES
ESC. 1:250

PLANO UBICACION



- CAJA
- CITOFONO
- TELEFONO EXISTENTE
- TELEFONO FUTURO
- SERIAL DE COMPUTACION

CONTENIDO

EMPLAZAMIENTO CORRIENTES DEBILES

Elecsa Ltda.
DEPARTAMENTO DE PROYECTOS E INGENIERIA
CARRERA PINTO 1882 - MUNICIPA - SANTIAGO DE CHILE - FONDO: 22.99.990 - FAX: 2740421

PLANO N°
01

CARRERA PRITO 1992 - MUNICI - SAN PEDRO DEL CHILE - FONO: 2239299 - FAX: 2746241			
UBICACION	INSCRIPCION SEC	PROYECTO	
VER LAMINA 1 DE 02		LICEO	
		EUGENIO MARIA DE HOSTOS	
		CALLE AV. ECHERIQUE N° 8625	LAMINA 01 DE 02
		COMUNA LA REINA	ESC. S/ESCALA FECHA MAYO.2000
		INTERESADO	PROY. R.ROZAS DIB. DIBCAD
		INSTALADOR	
I. MUNICIPALIDAD DE LA REINA			