


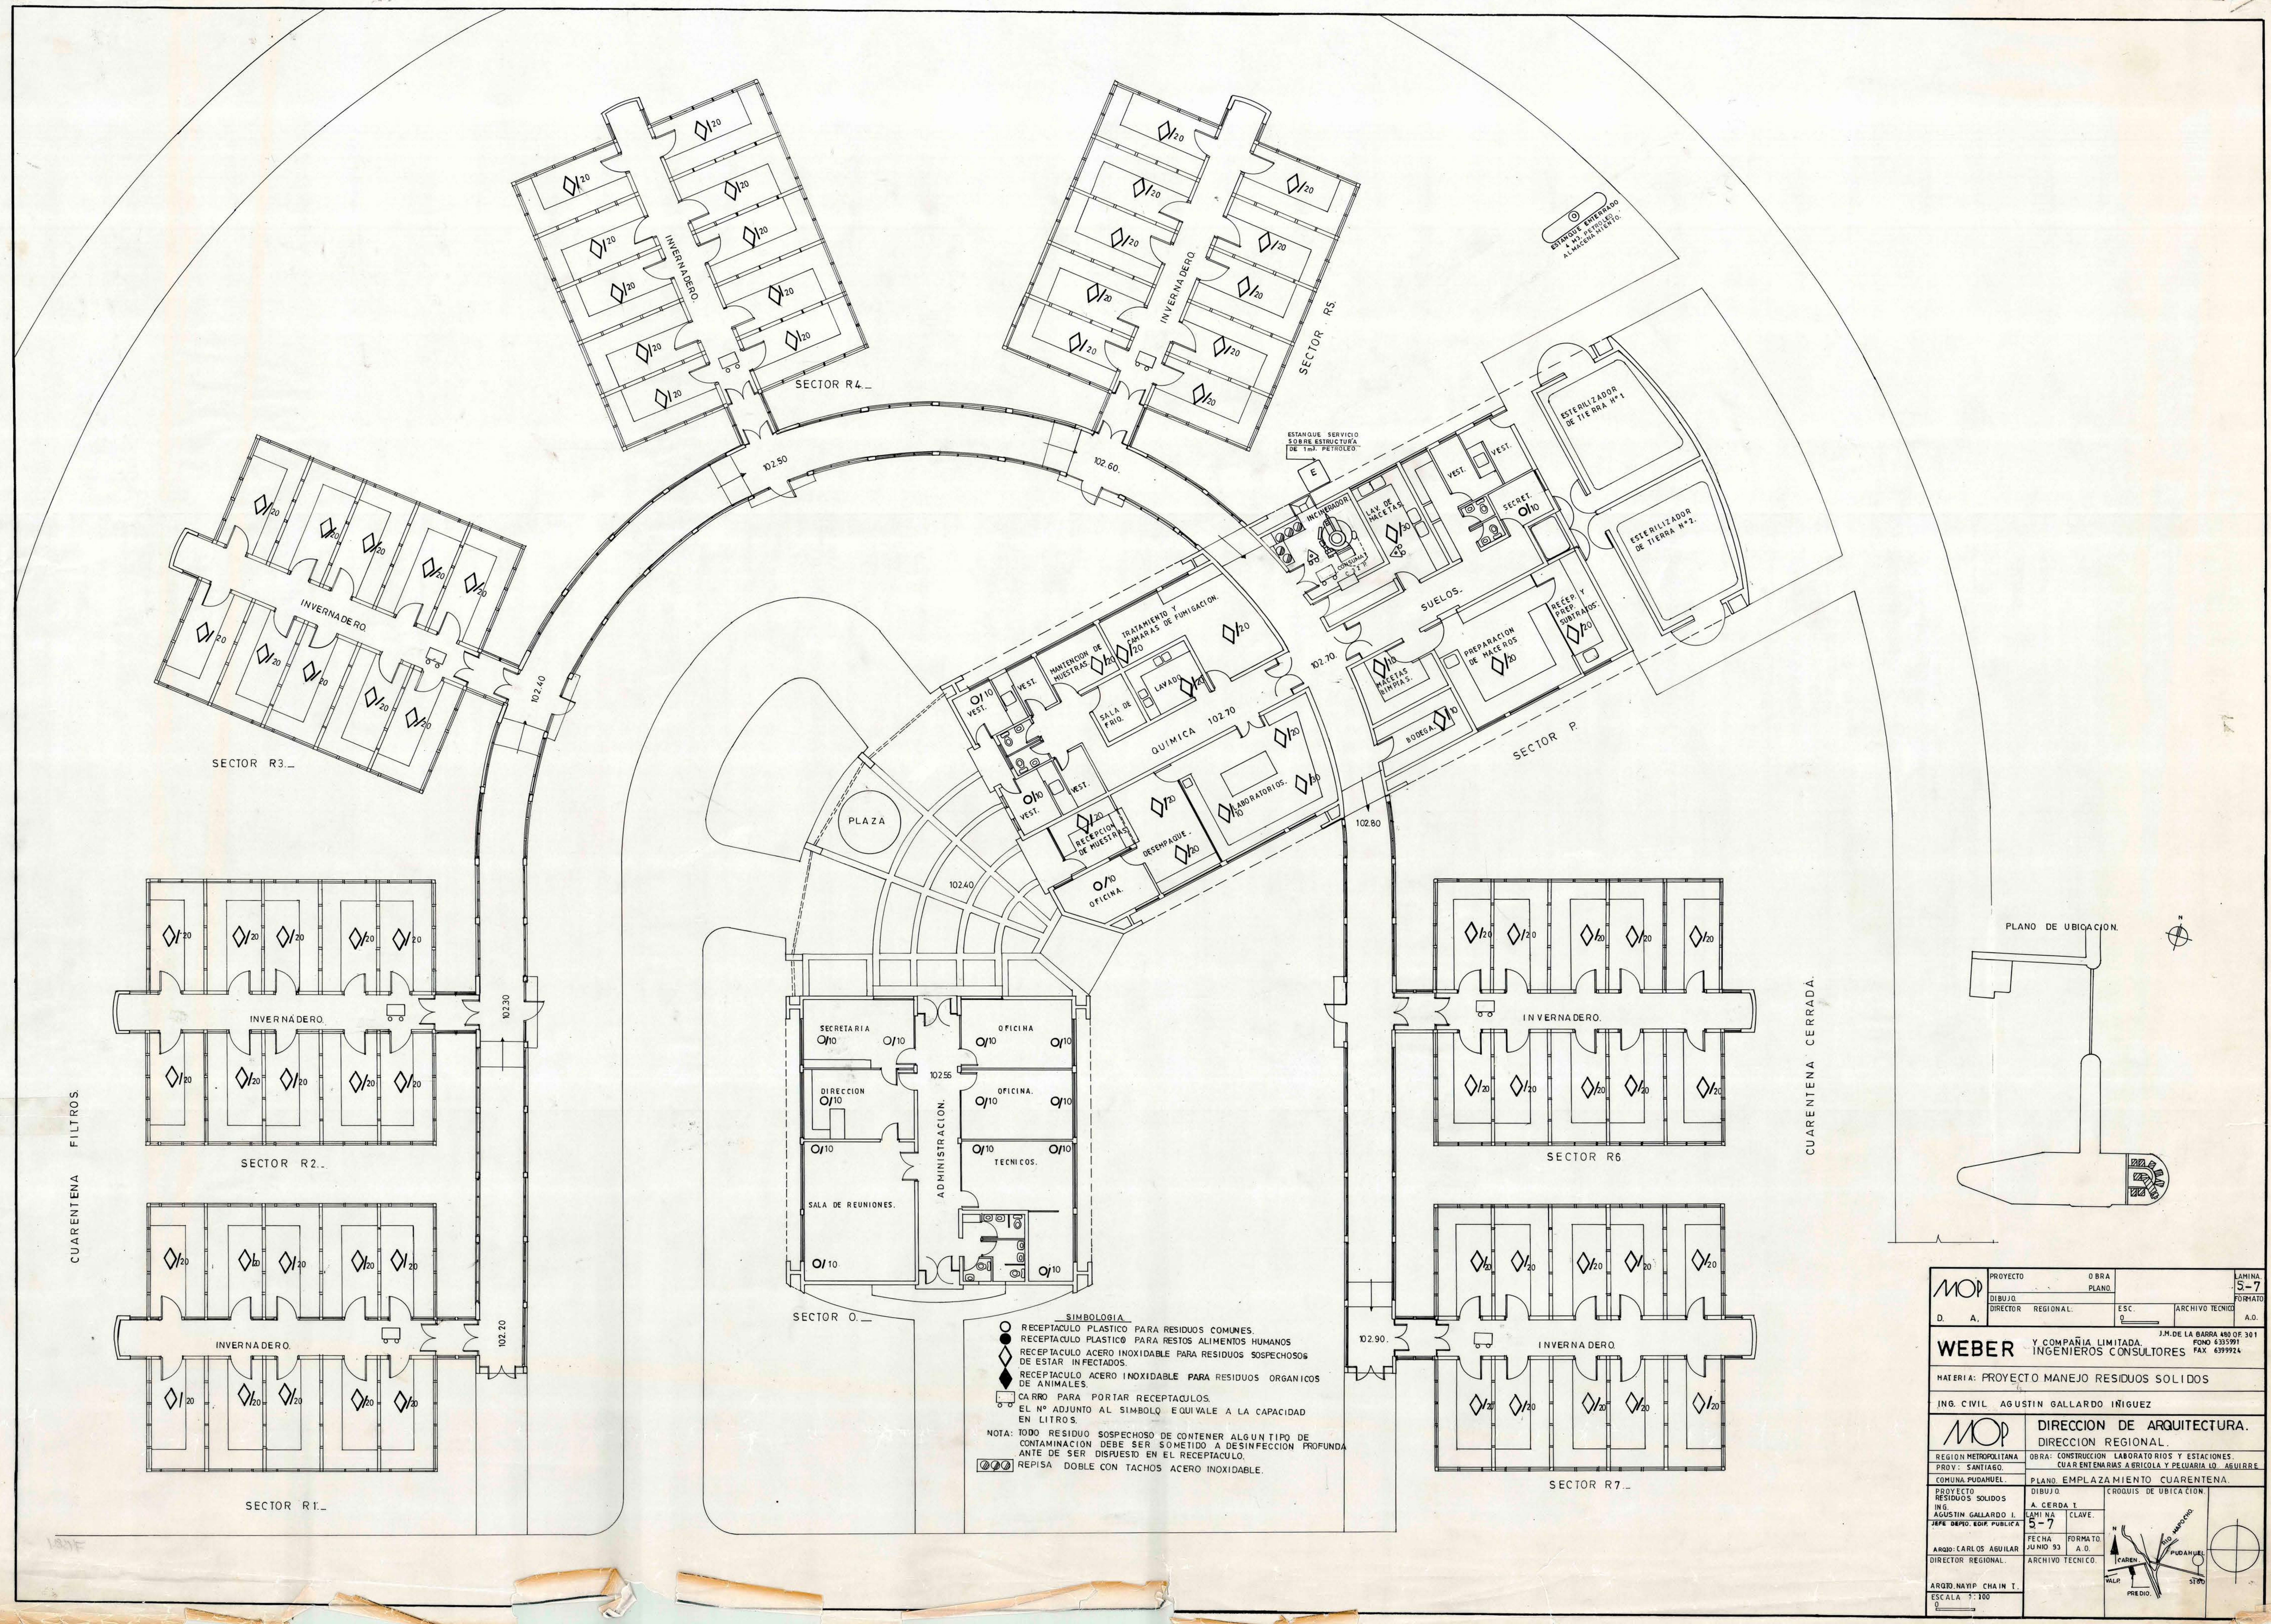

MOP	PROYECTO	O BRA	LAMINA
	DIBUJO	PLANO	5-7
D. A.	DIRECTOR REGIONAL	ESC.	ARCHIVO TECNICO
WEBER Y COMPAÑIA LIMITADA. J.M. DE LA BARRA 450 OF 301 FON 633991 FAX 6399924			
MATERIA: PROYECTO MANEJO RESIDUOS SOLIDOS			
ING. CIVIL AGUSTIN GALLARDO INIGUEZ			
MOP		DIRECCION DE ARQUITECTURA. DIRECCION REGIONAL.	
REGION METROPOLITANA	OBRA: CONSTRUCCION LABORATORIOS Y ESTACIONES. CUARENTENARIAS AGRICOLA Y Pecuaria LO. AGUIRRE		
PROV: SANTIAGO.	PLANO: EMPLAZAMIENTO CUARENTENA.		
COMUNA PUDAHUEL.	DIBUJO	CROQUIS DE UBICACION	
PROYECTO RESIDUOS SOLIDOS	A. CERDA I		
ING. AGUSTIN GALLARDO I	CLAVE.		
JEFE DEPTO. EDIF. PUBLICA	5-7		
ARQD: CARLOS AGUILAR	FECHA: JUNIO 93		
DIRECTOR REGIONAL	ARCHIVO TECNICO.		
ARQD. MAYIP CHAIN I.			
ESCALA 1:100			