



PABELLON "B" ELEVACION SUR

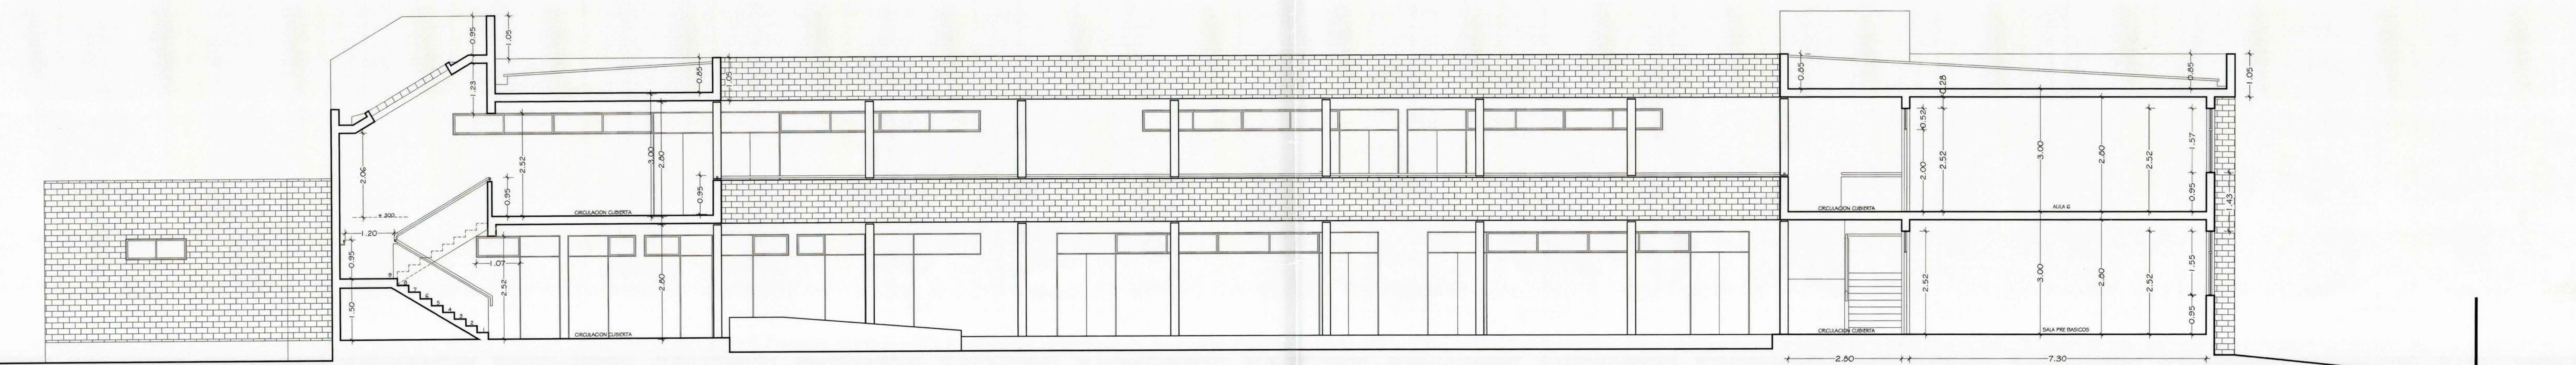

PABELLON "B" ELEVACION NORTE

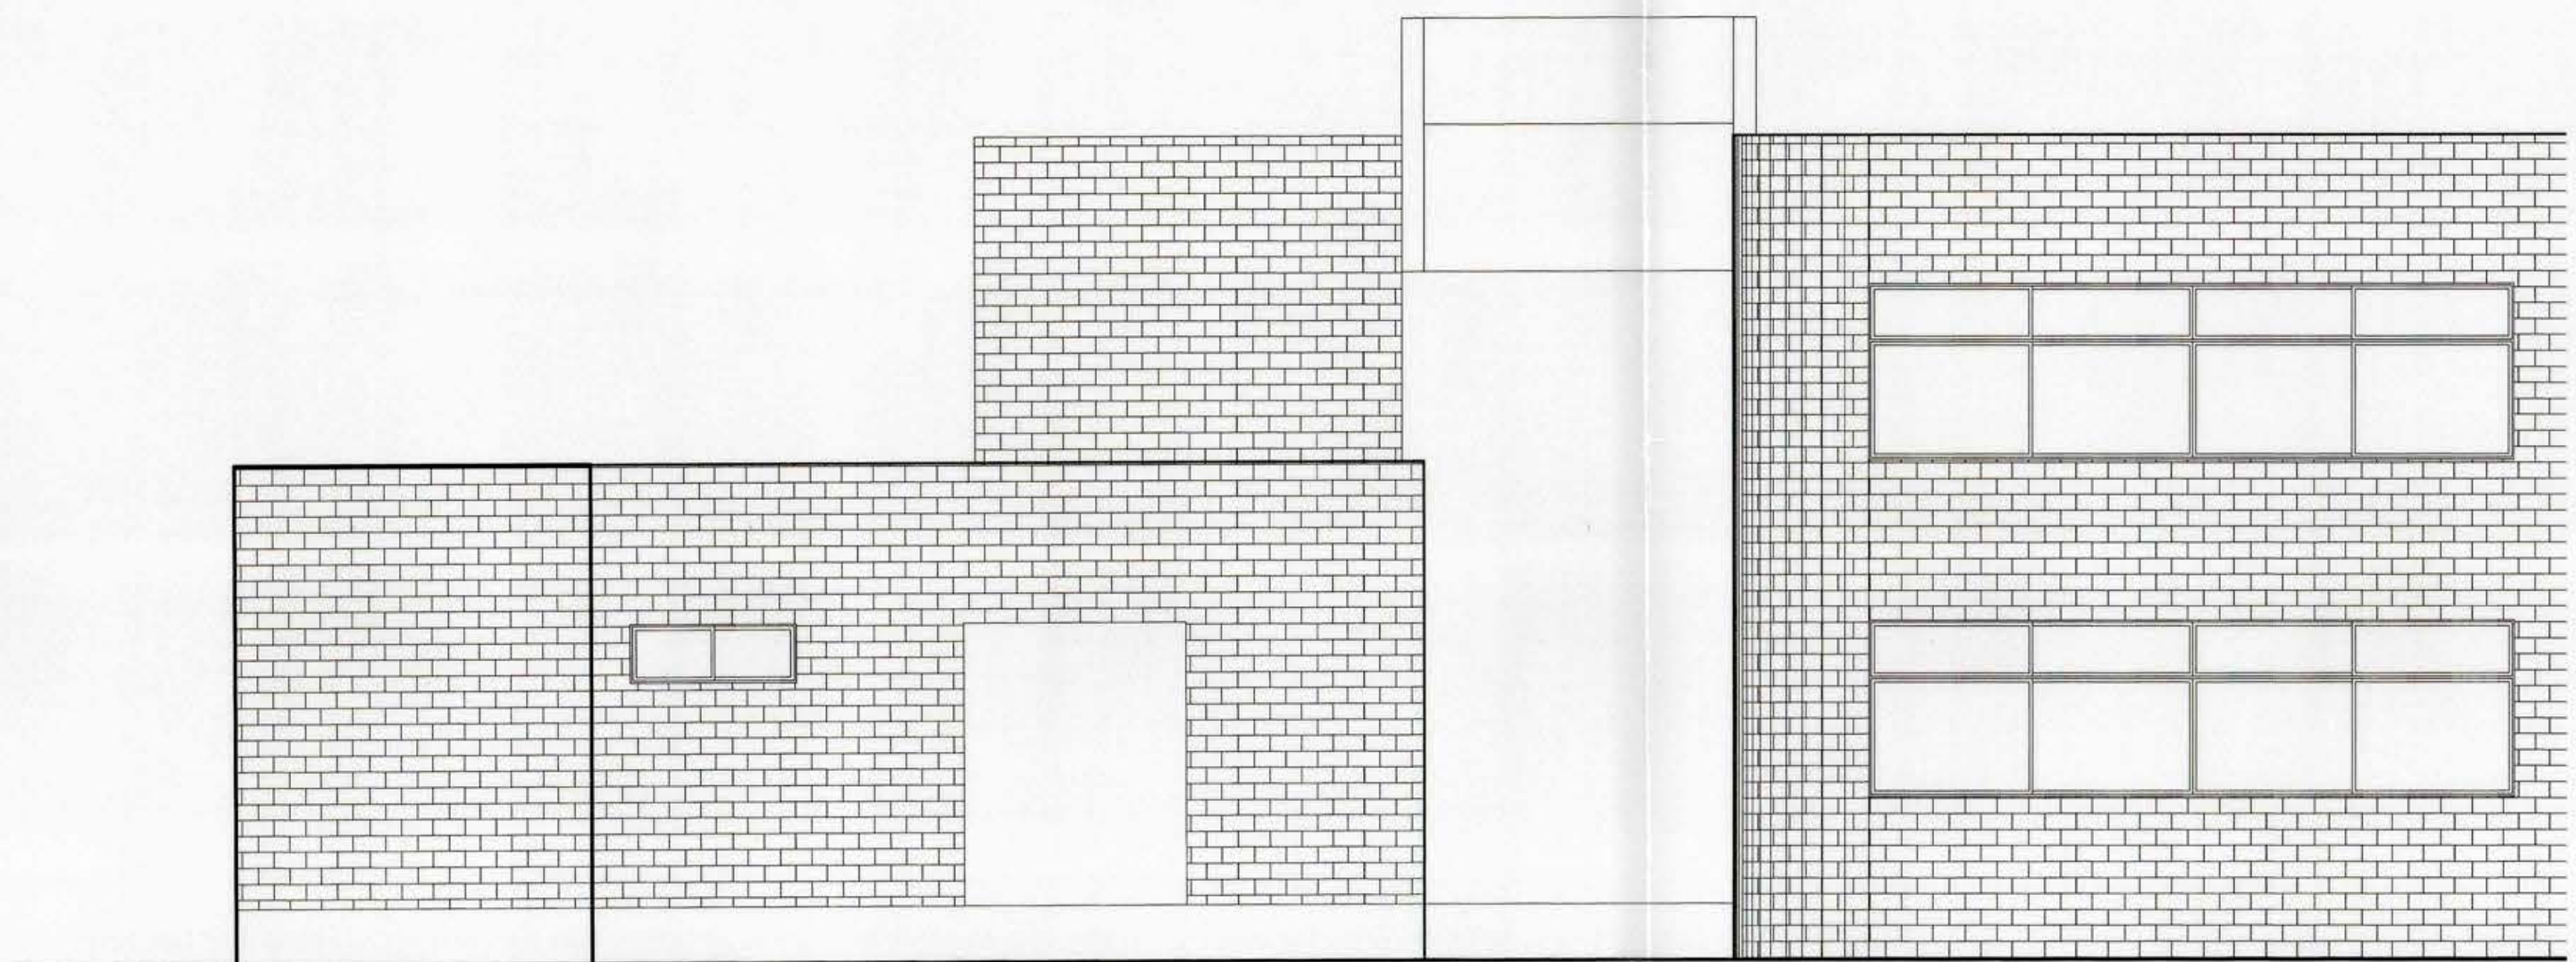

PABELLON "B" ELEVACION ORIENTE

	I. MUNICIPALIDAD DE EL BOSQUE DIRECCION DE OBRAS		
	ALCALDE SADI MELO MOYA		
	OBRA: ESCUELA D N° 589		
	DIRECCION: LOS RAULIES N° 11530		
CONTENIDO : PABELLON "B" * ELEVACIONES NORTE - SUR Y ORIENTE		LABOR N° 12 DE 24	
ESCALAS : 1:50			
FECHA : ABRIL / 2001.			
ARCHIVO			
ARQUITECTO: EDUARDO PRIETO ESTADES.		DIBUJO: PATRICIO LAMPEREIN A.	ARCHIVO