


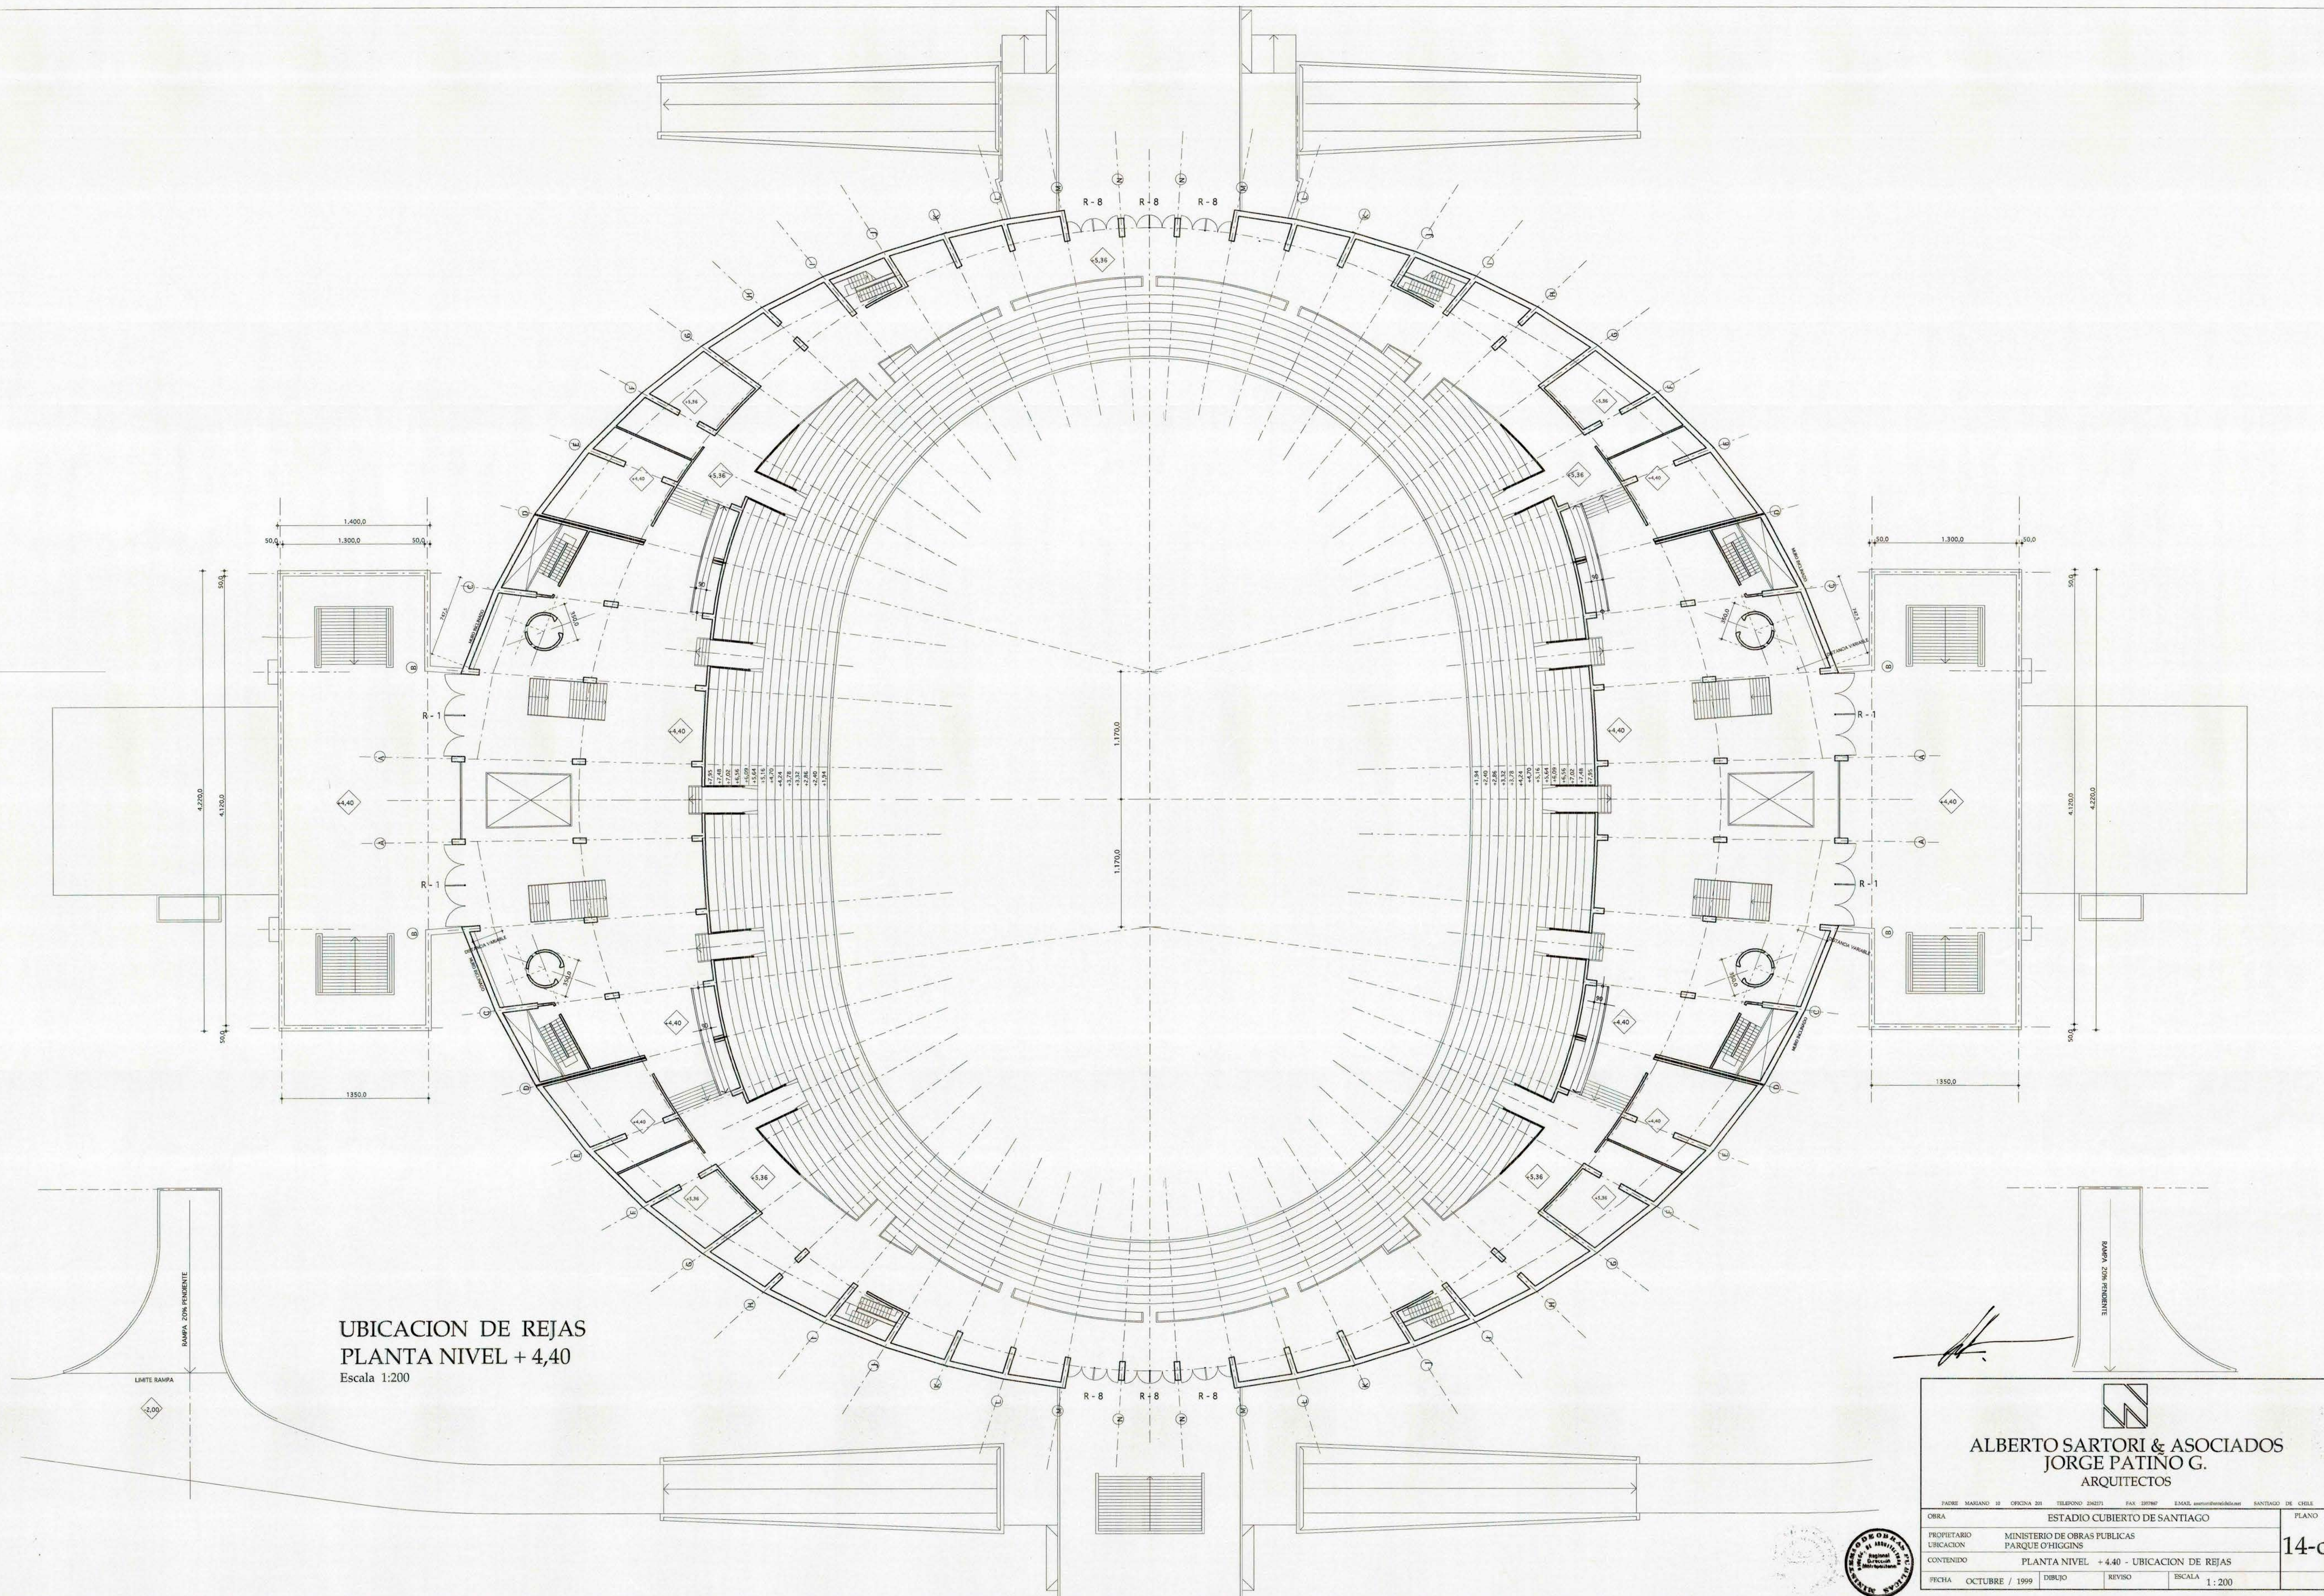

UBICACION DE REJAS
PLANTA NIVEL + 4,40
Escala 1:200



ALBERTO SARTORI & ASOCIADOS
JORGE PATINO G.
ARQUITECTOS

OBRA		ESTADIO CUBIERTO DE SANTIAGO		PLANO
PROPIETARIO	UBICACION	MINISTERIO DE OBRAS PUBLICAS PARQUE O'HIGGINS		14-c
CONTENIDO		PLANTA NIVEL + 4.40 - UBICACION DE REJAS		
FECHA	OCTUBRE / 1999	DIBUJO	REVISO	ESCALA 1:200

88124