


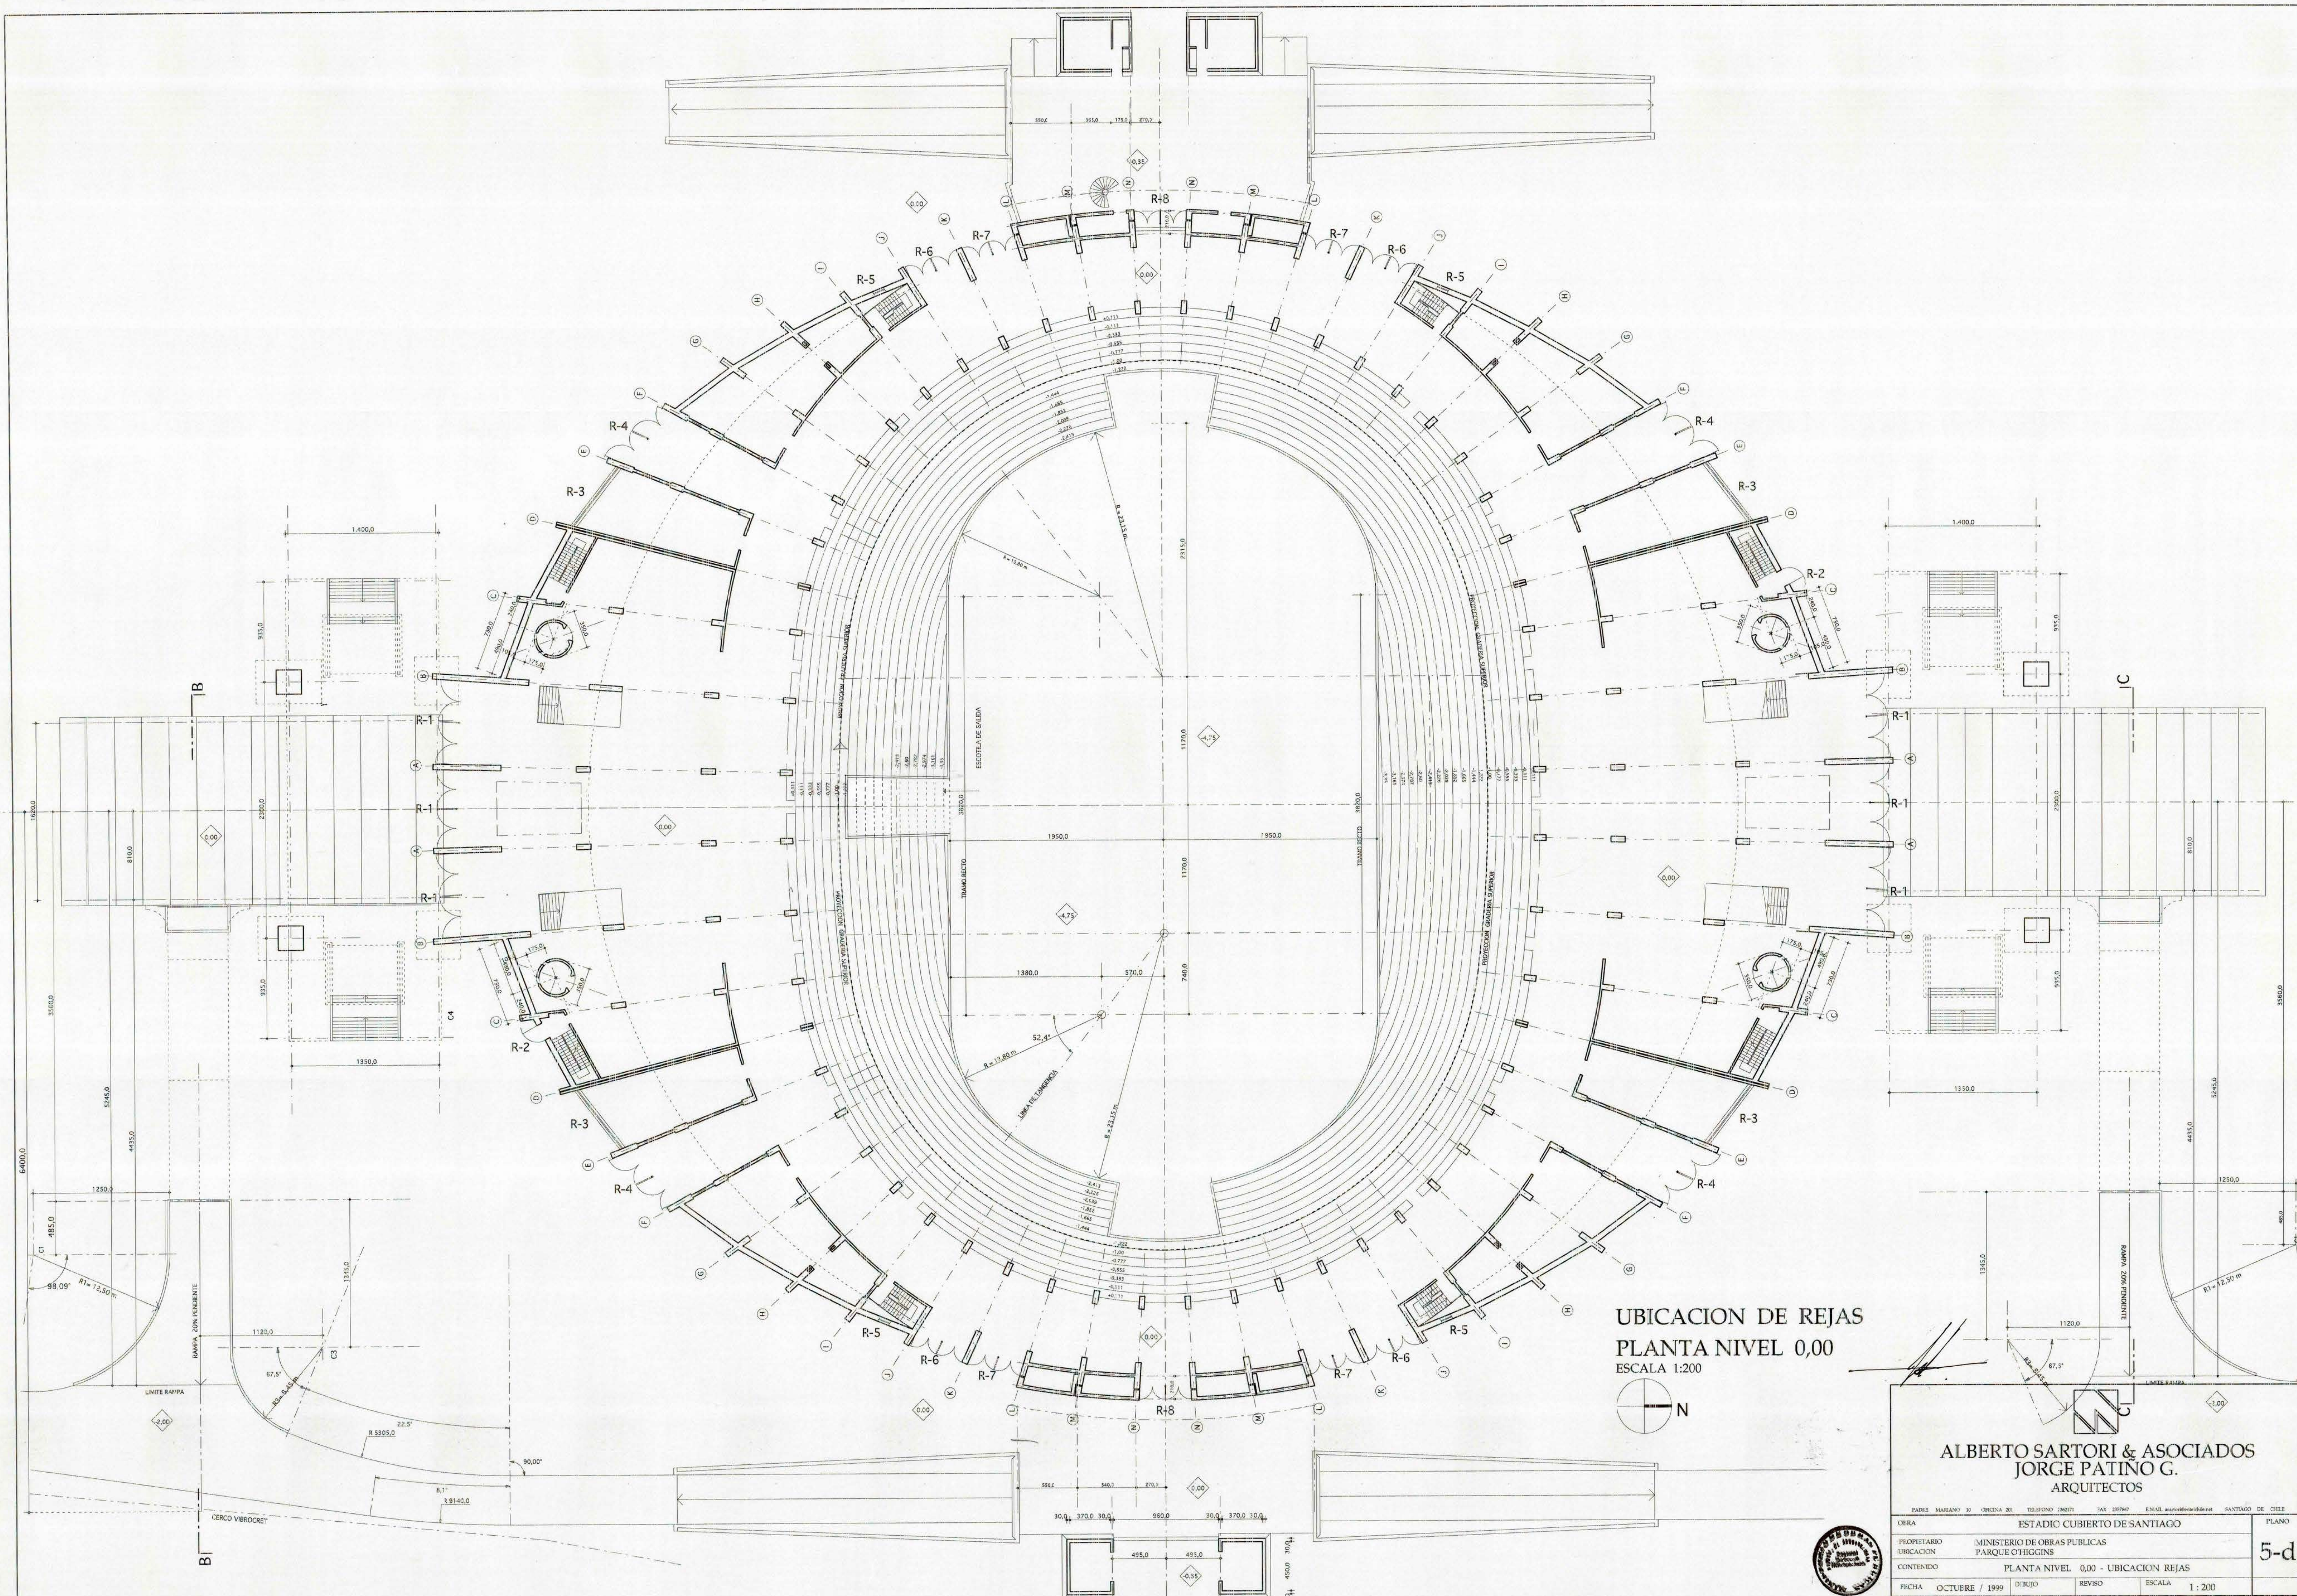

UBICACION DE REJAS
PLANTA NIVEL 0,00
ESCALA 1:200



ALBERTO SARTORI & ASOCIADOS
JORGE PATINO G.
ARQUITECTOS

OBRA	ESTADIO CUBIERTO DE SANTIAGO	PLANO
PROPIETARIO	MINISTERIO DE OBRAS PUBLICAS	
UBICACION	PARQUE O'HIGGINS	
CONTENIDO	PLANTA NIVEL 0,00 - UBICACION REJAS	
FECHA	OCTUBRE / 1999	
DIBUJO	REVISO	ESCALA 1:200



5-d