


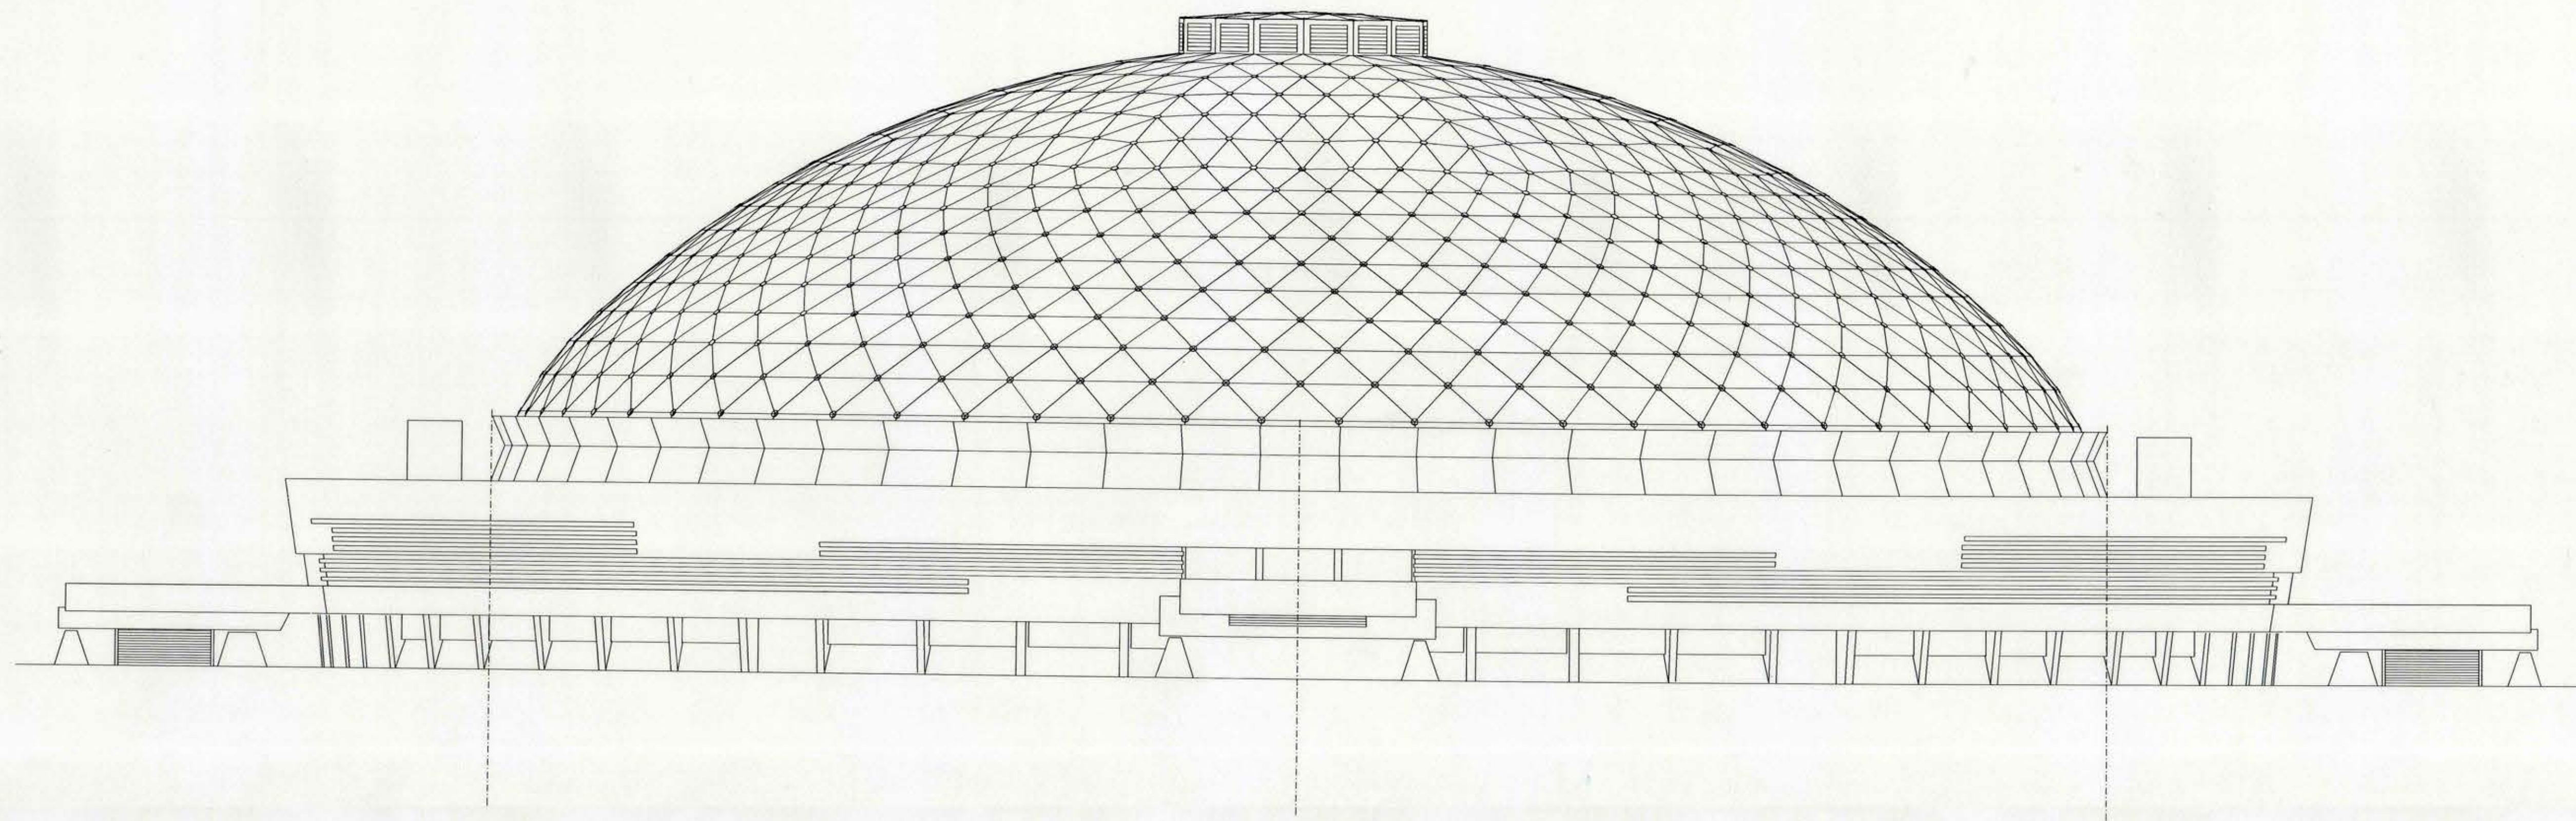

ELEVACION ORIENTE

ESCALA 1:250

MOD		DIRECCION DE ARQUITECTURA DIRECCION REGIONAL METROPOLITANA	
REGION : METROPOLITANA	OBRA : ESTADIO CUBIERTO DE SANTIAGO		
PROVINCIA : SANTIAGO			
COMUNA : SANTIAGO	PLANO : ELEVACION ORIENTE CUPULA		
PROYECTO	DIBUJO		UBICACION
ARQ.	LAMINA 10	CLAVE ARQ.	
JEFE U. PAT. ARQ. Y PROJ.	FECHA	FORMATO	
ARQ. MARIA ISABEL MONTES			
DIRECTOR REGIONAL METROP.	ARCHIVO TECNICO		
ARQ. NAYIP CHAIN T.	EOC—a		
ESCALA			