


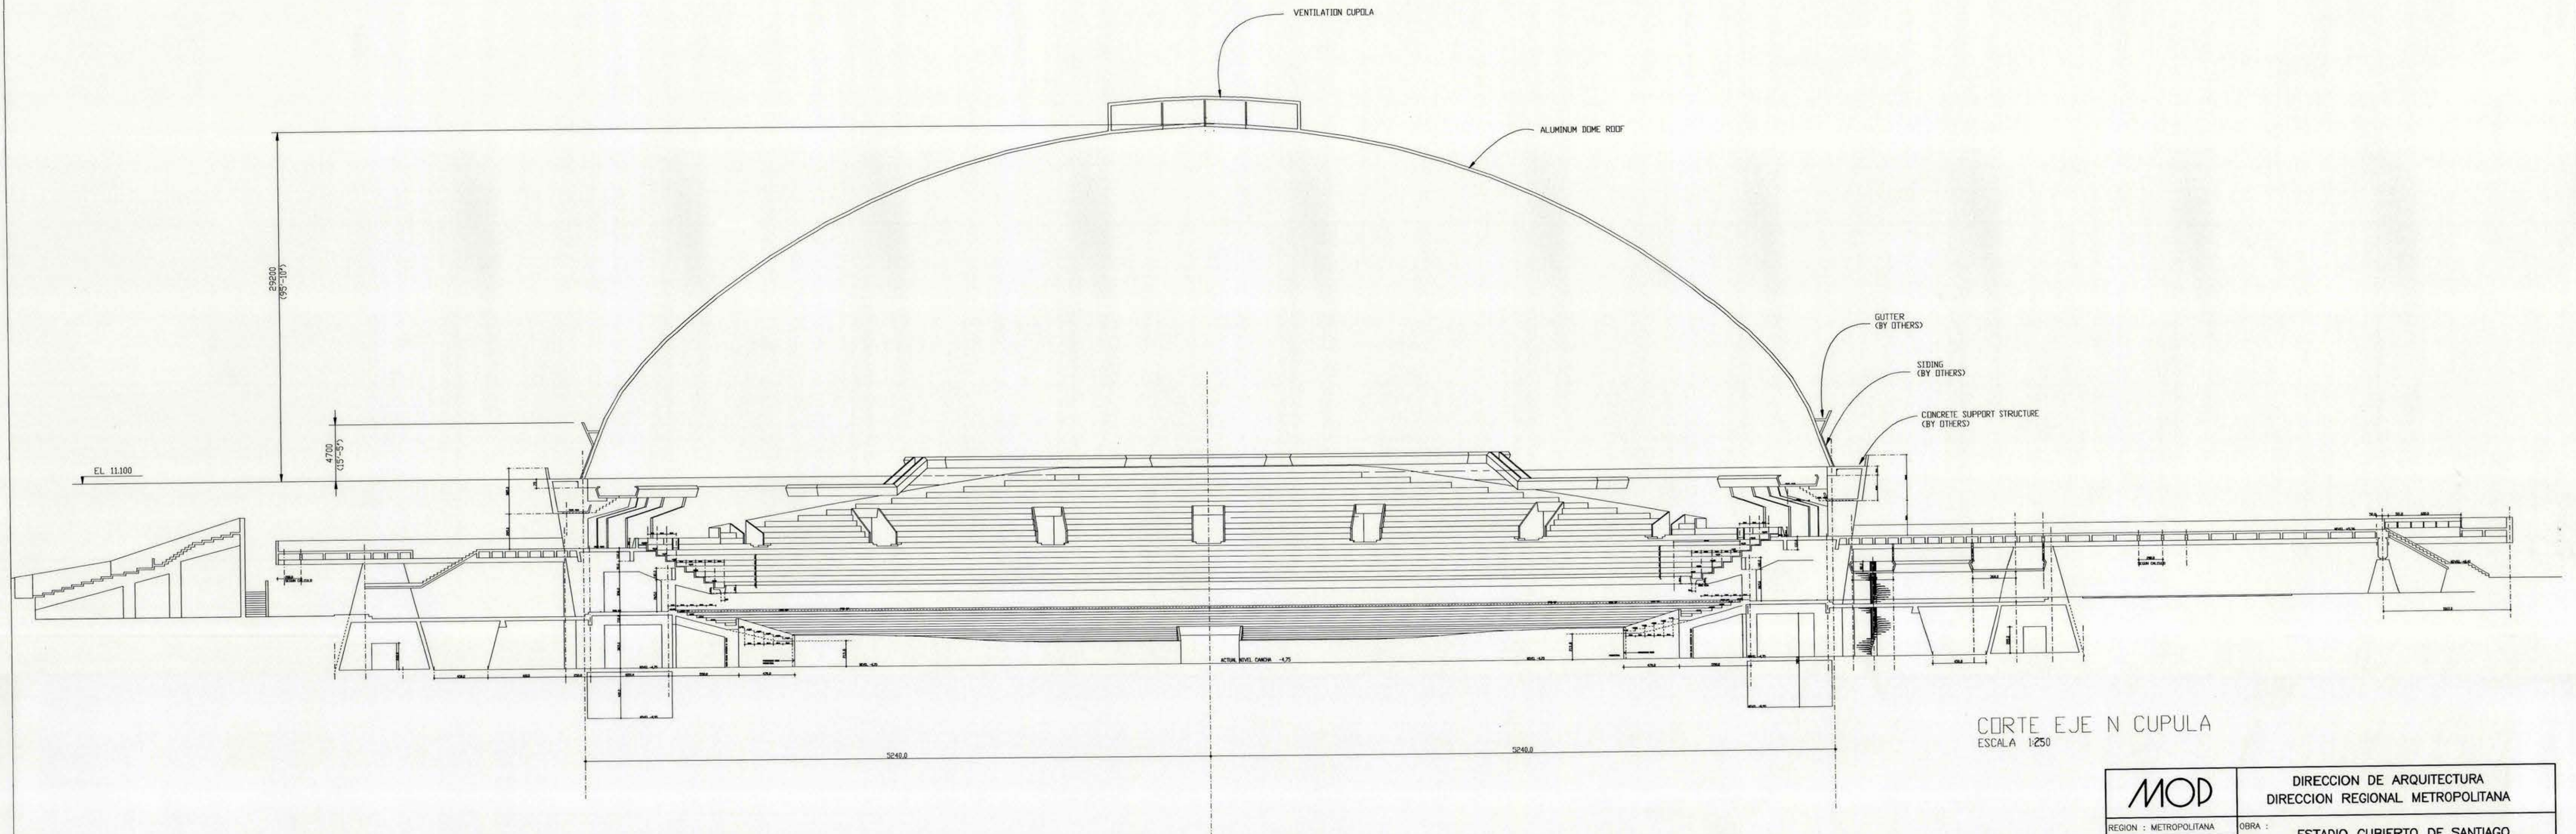

CORTE EJE N CUPULA
ESCALA 1:250

MOD		DIRECCION DE ARQUITECTURA DIRECCION REGIONAL METROPOLITANA		
REGION : METROPOLITANA	OBRA : ESTADIO CUBIERTO DE SANTIAGO			
PROVINCIA : SANTIAGO				
COMUNA : SANTIAGO	PLANO : CORTE POR EJE N CUPULA			
PROYECTO	DIBUJO	UBICACION		
ARG.	LAMINA			CLAVE
JEFE U. PAT. ARG. Y PROY.	14			ARG.
ARG. MARIA ISABEL MONTES	FECHA			FORMATO
DIRECTOR REGIONAL METROP.	ARCHIVO TECNICO			
ARG. NAYIP CHAIN T.	CNA-a			
ESCALA				