


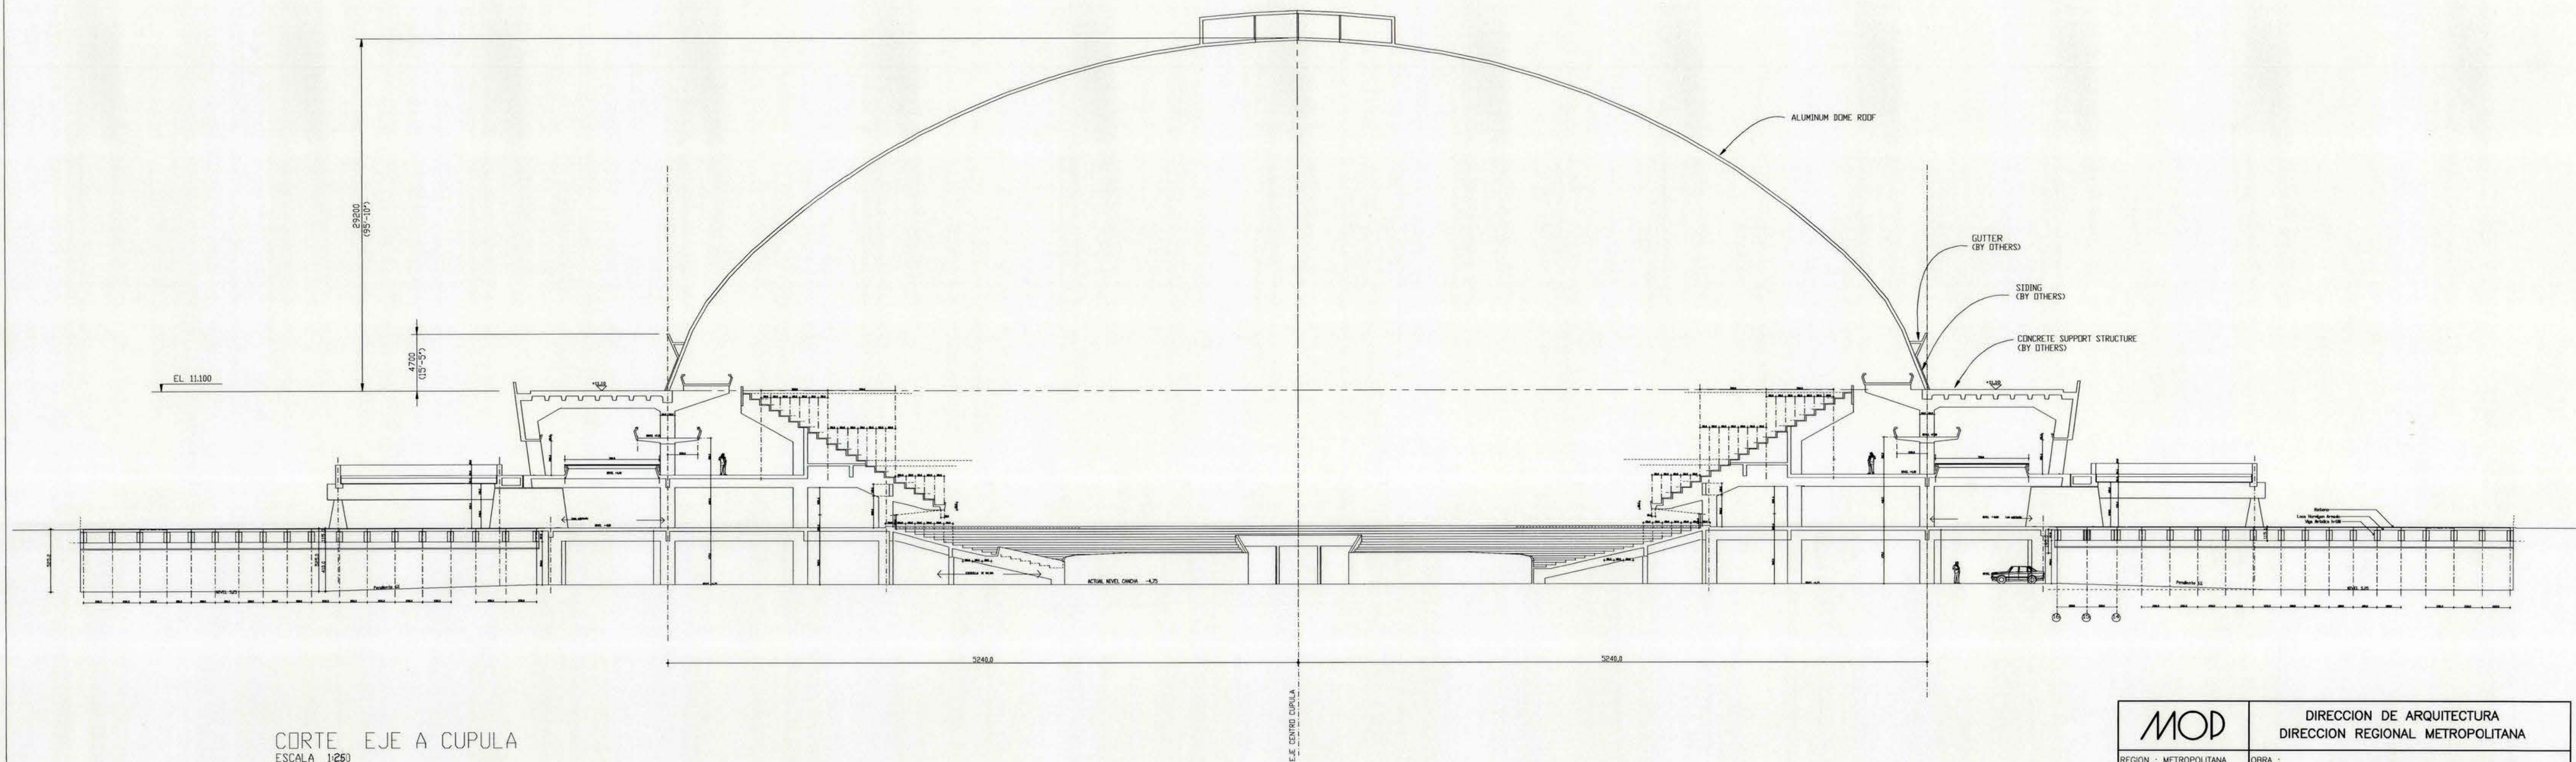

CORTE EJE A CUPULA
ESCALA 1:250

MOD		DIRECCION DE ARQUITECTURA DIRECCION REGIONAL METROPOLITANA	
REGION : METROPOLITANA	OBRA :	ESTADIO CUBIERTO DE SANTIAGO	
PROVINCIA : SANTIAGO	PLANO : CORTE POR EJE A CUPULA		
COMUNA : SANTIAGO	DIBUJO	UBICACION	
PROYECTO	LAMINA 13		
ARQ.	CLAVE ARQ.		
JEFE U. PAT. ARQ. Y PROY.	FECHA		
ARQ. MARIA ISABEL MONTES	FORMATO		
DIRECTOR REGIONAL METROP.	ARCHIVO TECNICO		
ARQ. NAYIP CHAIN T.	CAC-a		
ESCALA			