


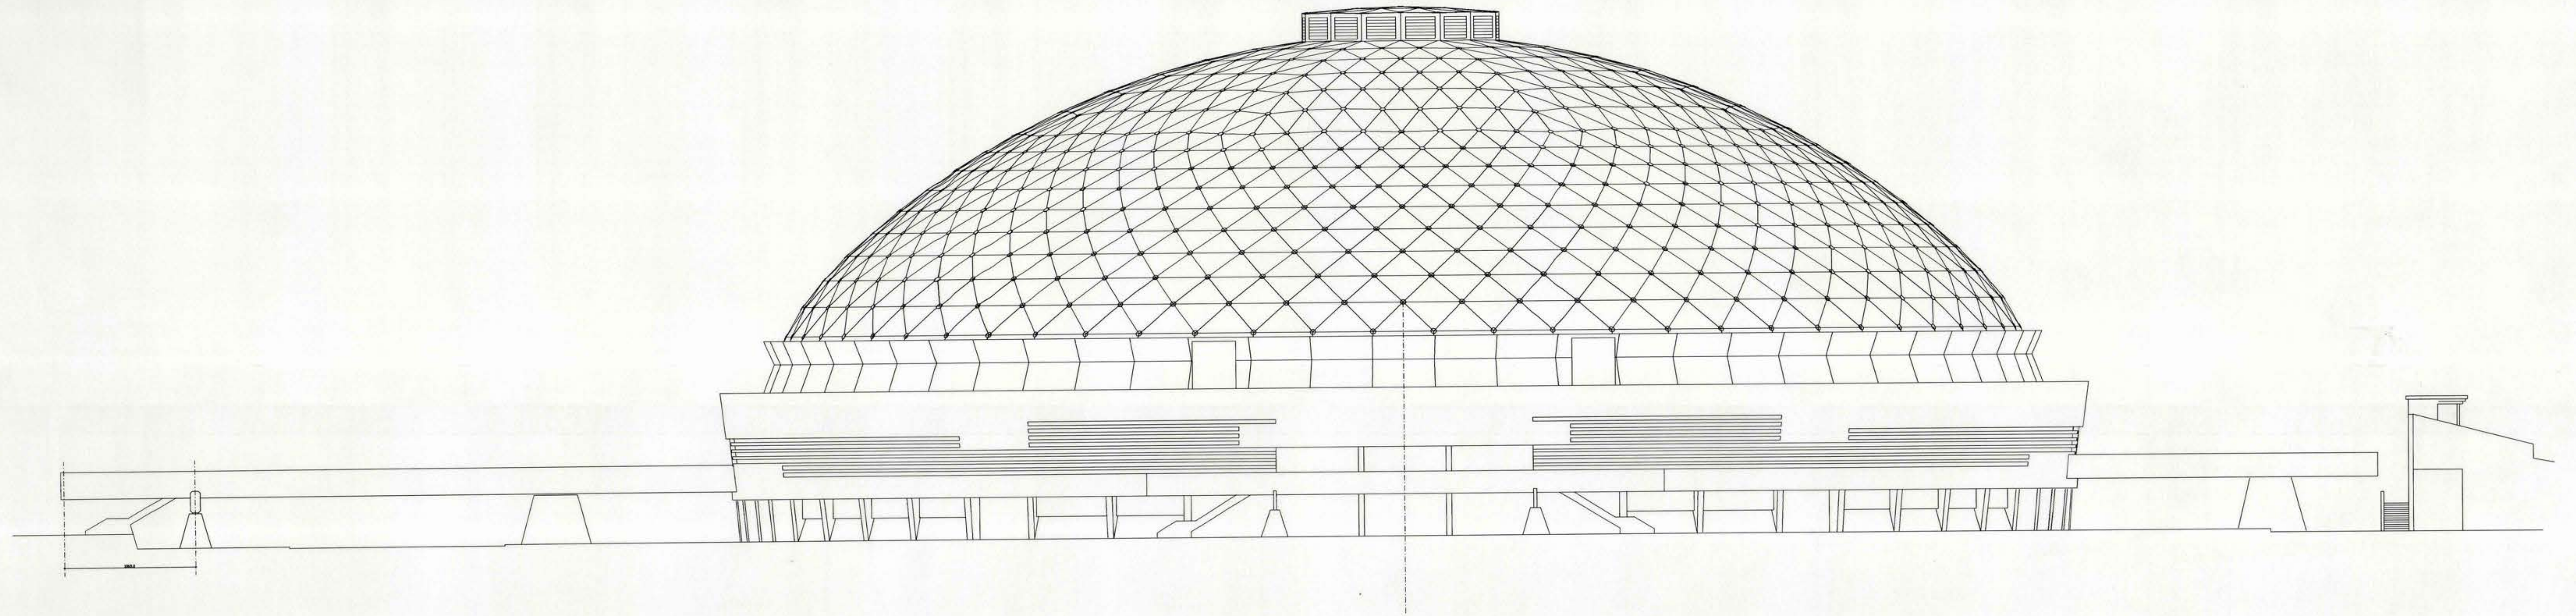

ELEVACION SUR CUPULA
ESCALA 1:250

MOD		DIRECCION DE ARQUITECTURA DIRECCION REGIONAL METROPOLITANA	
REGION : METROPOLITANA		OBRA : ESTADIO CUBIERTO DE SANTIAGO	
PROVINCIA : SANTIAGO			
COMUNA : SANTIAGO		PLANO : ELEVACION SUR CUPULA	
PROYECTO		DIBUJO	UBICACION
ARQ.	LAMINA 12	CLAVE ARQ.	
JEFE U. PAT. ARQ. Y PROY.			
ARQ. MARIA ISABEL MONTES	FECHA	FORMATO	
DIRECTOR REGIONAL METROP.	ARCHIVO TECNICO		
ARQ. NAYIP CHAIN T.	ESC-a		
ESCALA			