


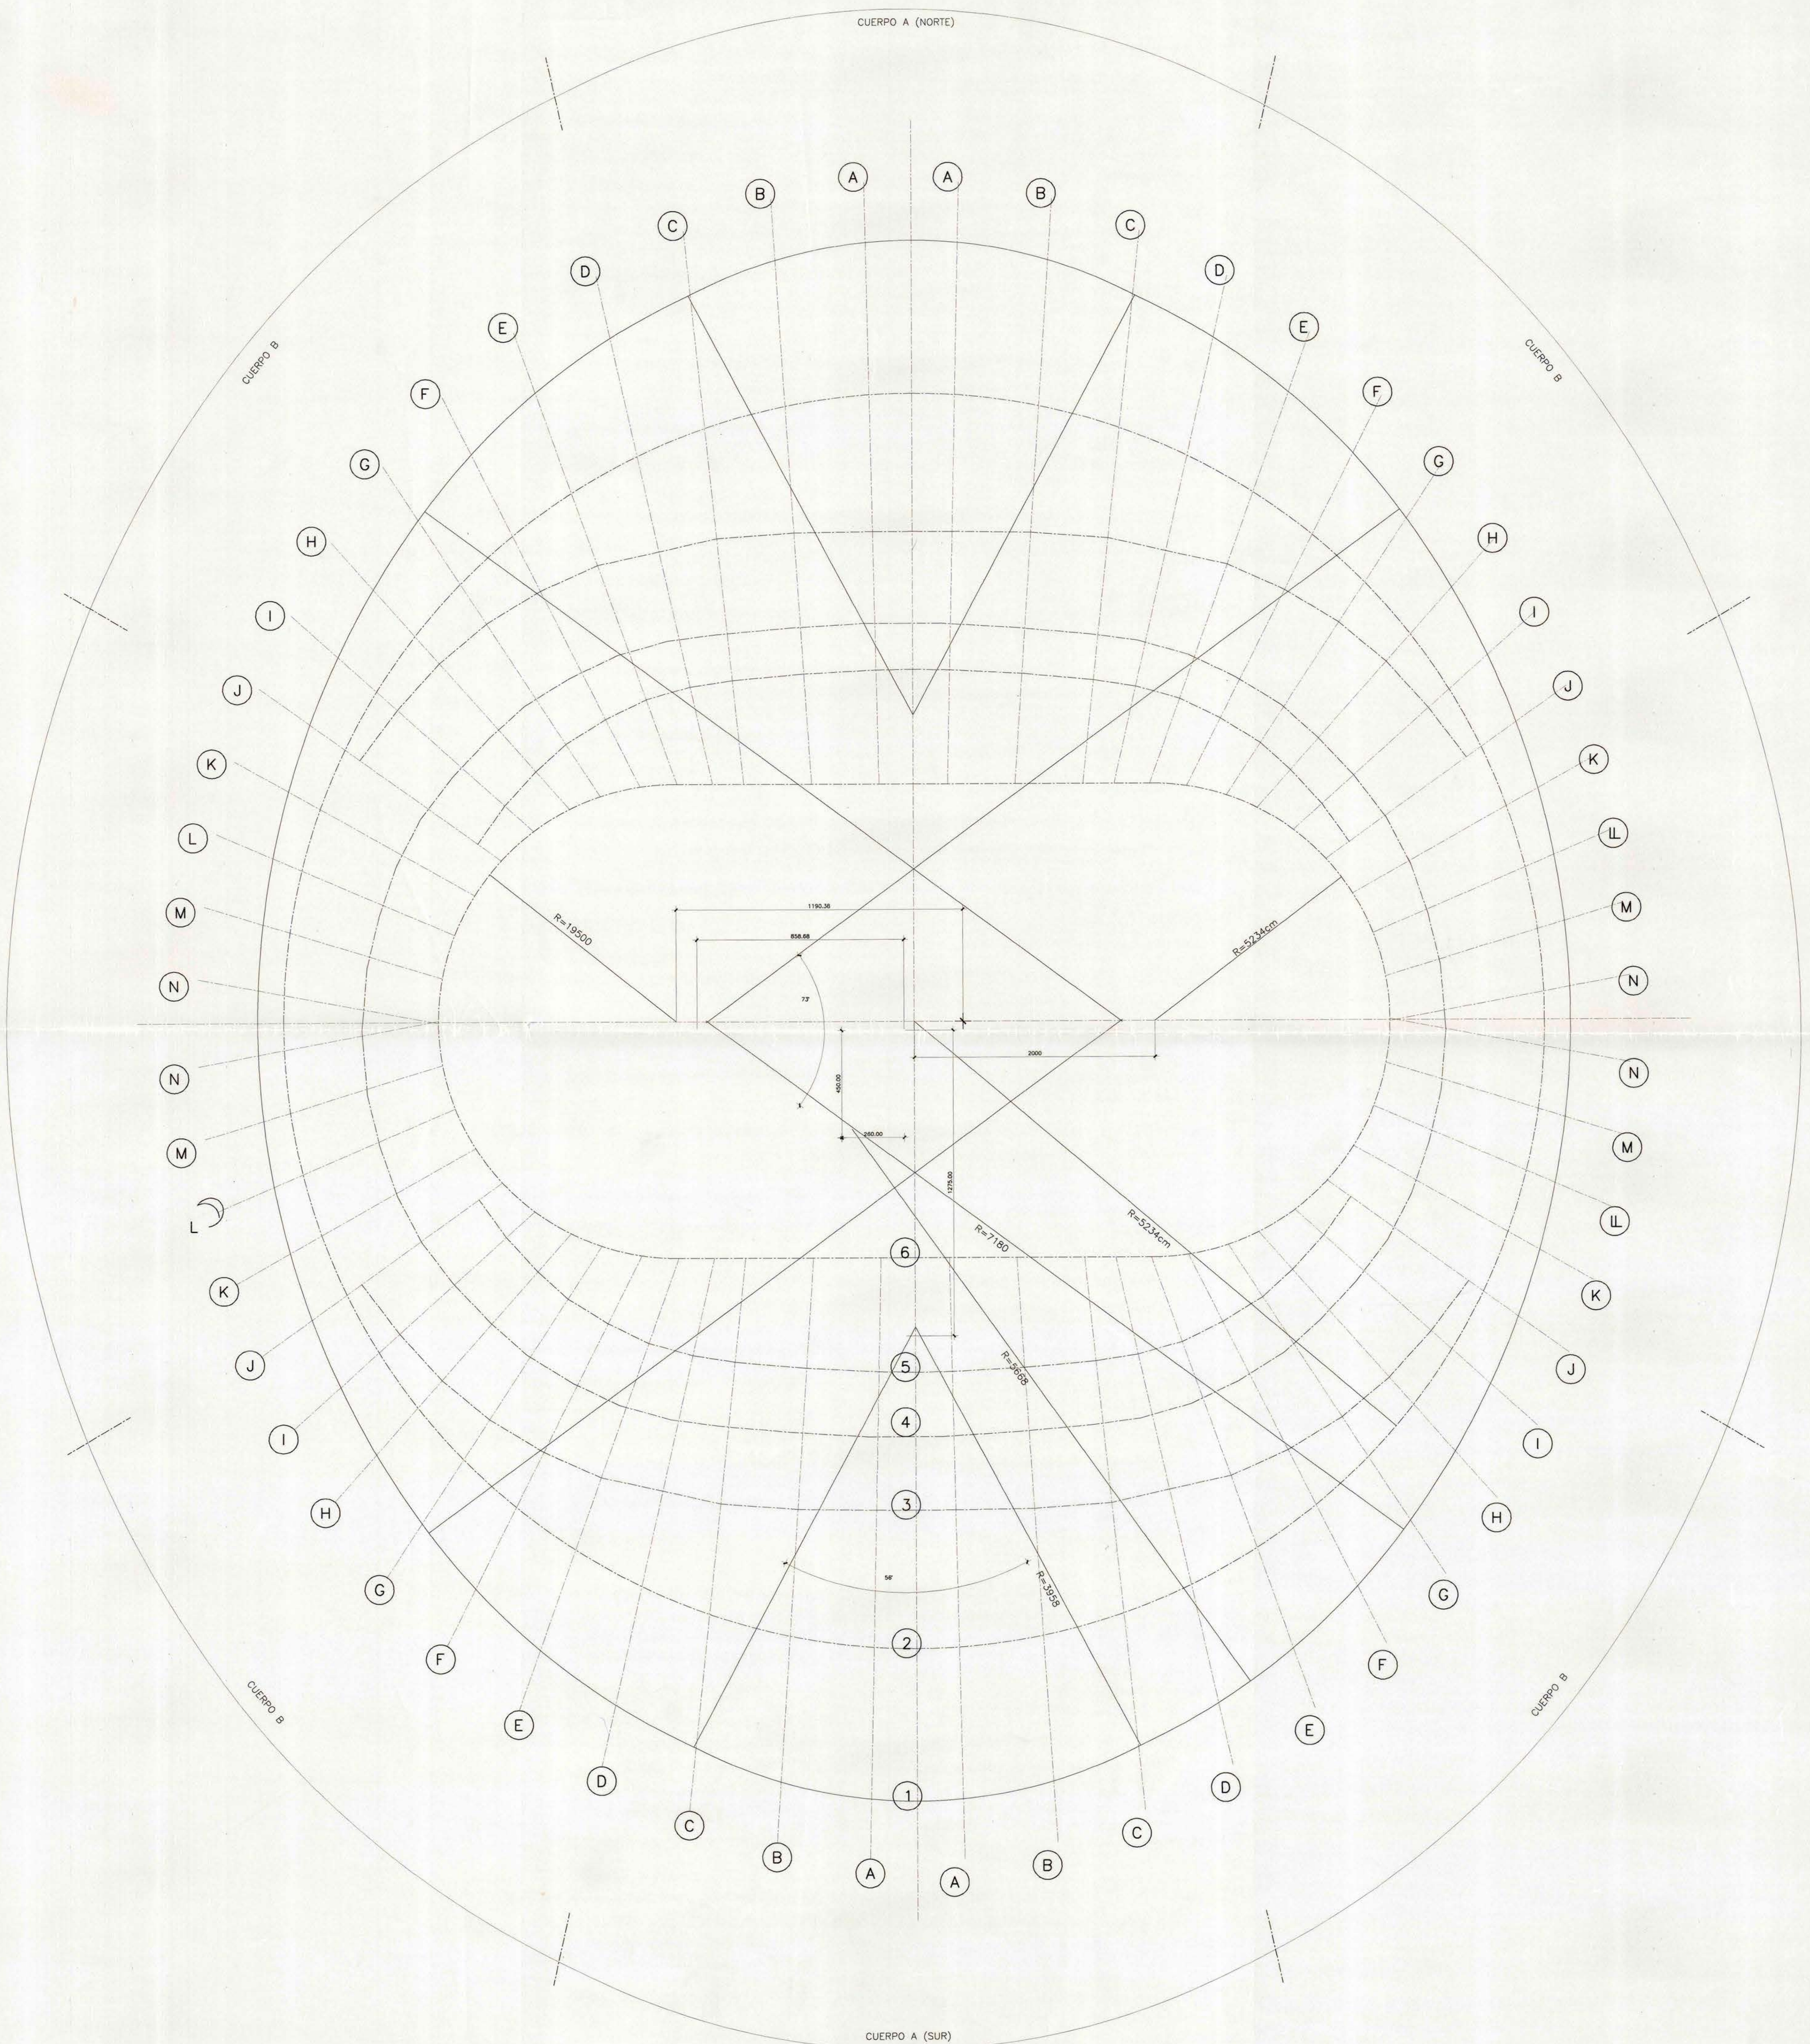

AVDA. BEAUCHEFF

CUERPO C (PONIENTE)

CUERPO C (ORIENTE)



S.A.S INGENIERIA ESTRUCTURAL					
ESTADIO CUBIERTO			ESCALA		
PARQUE O'HIGGINS			1:200		
PLANTA GENERAL EJES					
PLANO N°	PROY.	DIB.	REV.	FECHA	
1562/01	S.A.S.	L.S.N.	A.R.U.	JUL 96	

FILE CAD 12 N° 1562-2000

S. ARIAS S. de C.I. 1.588