

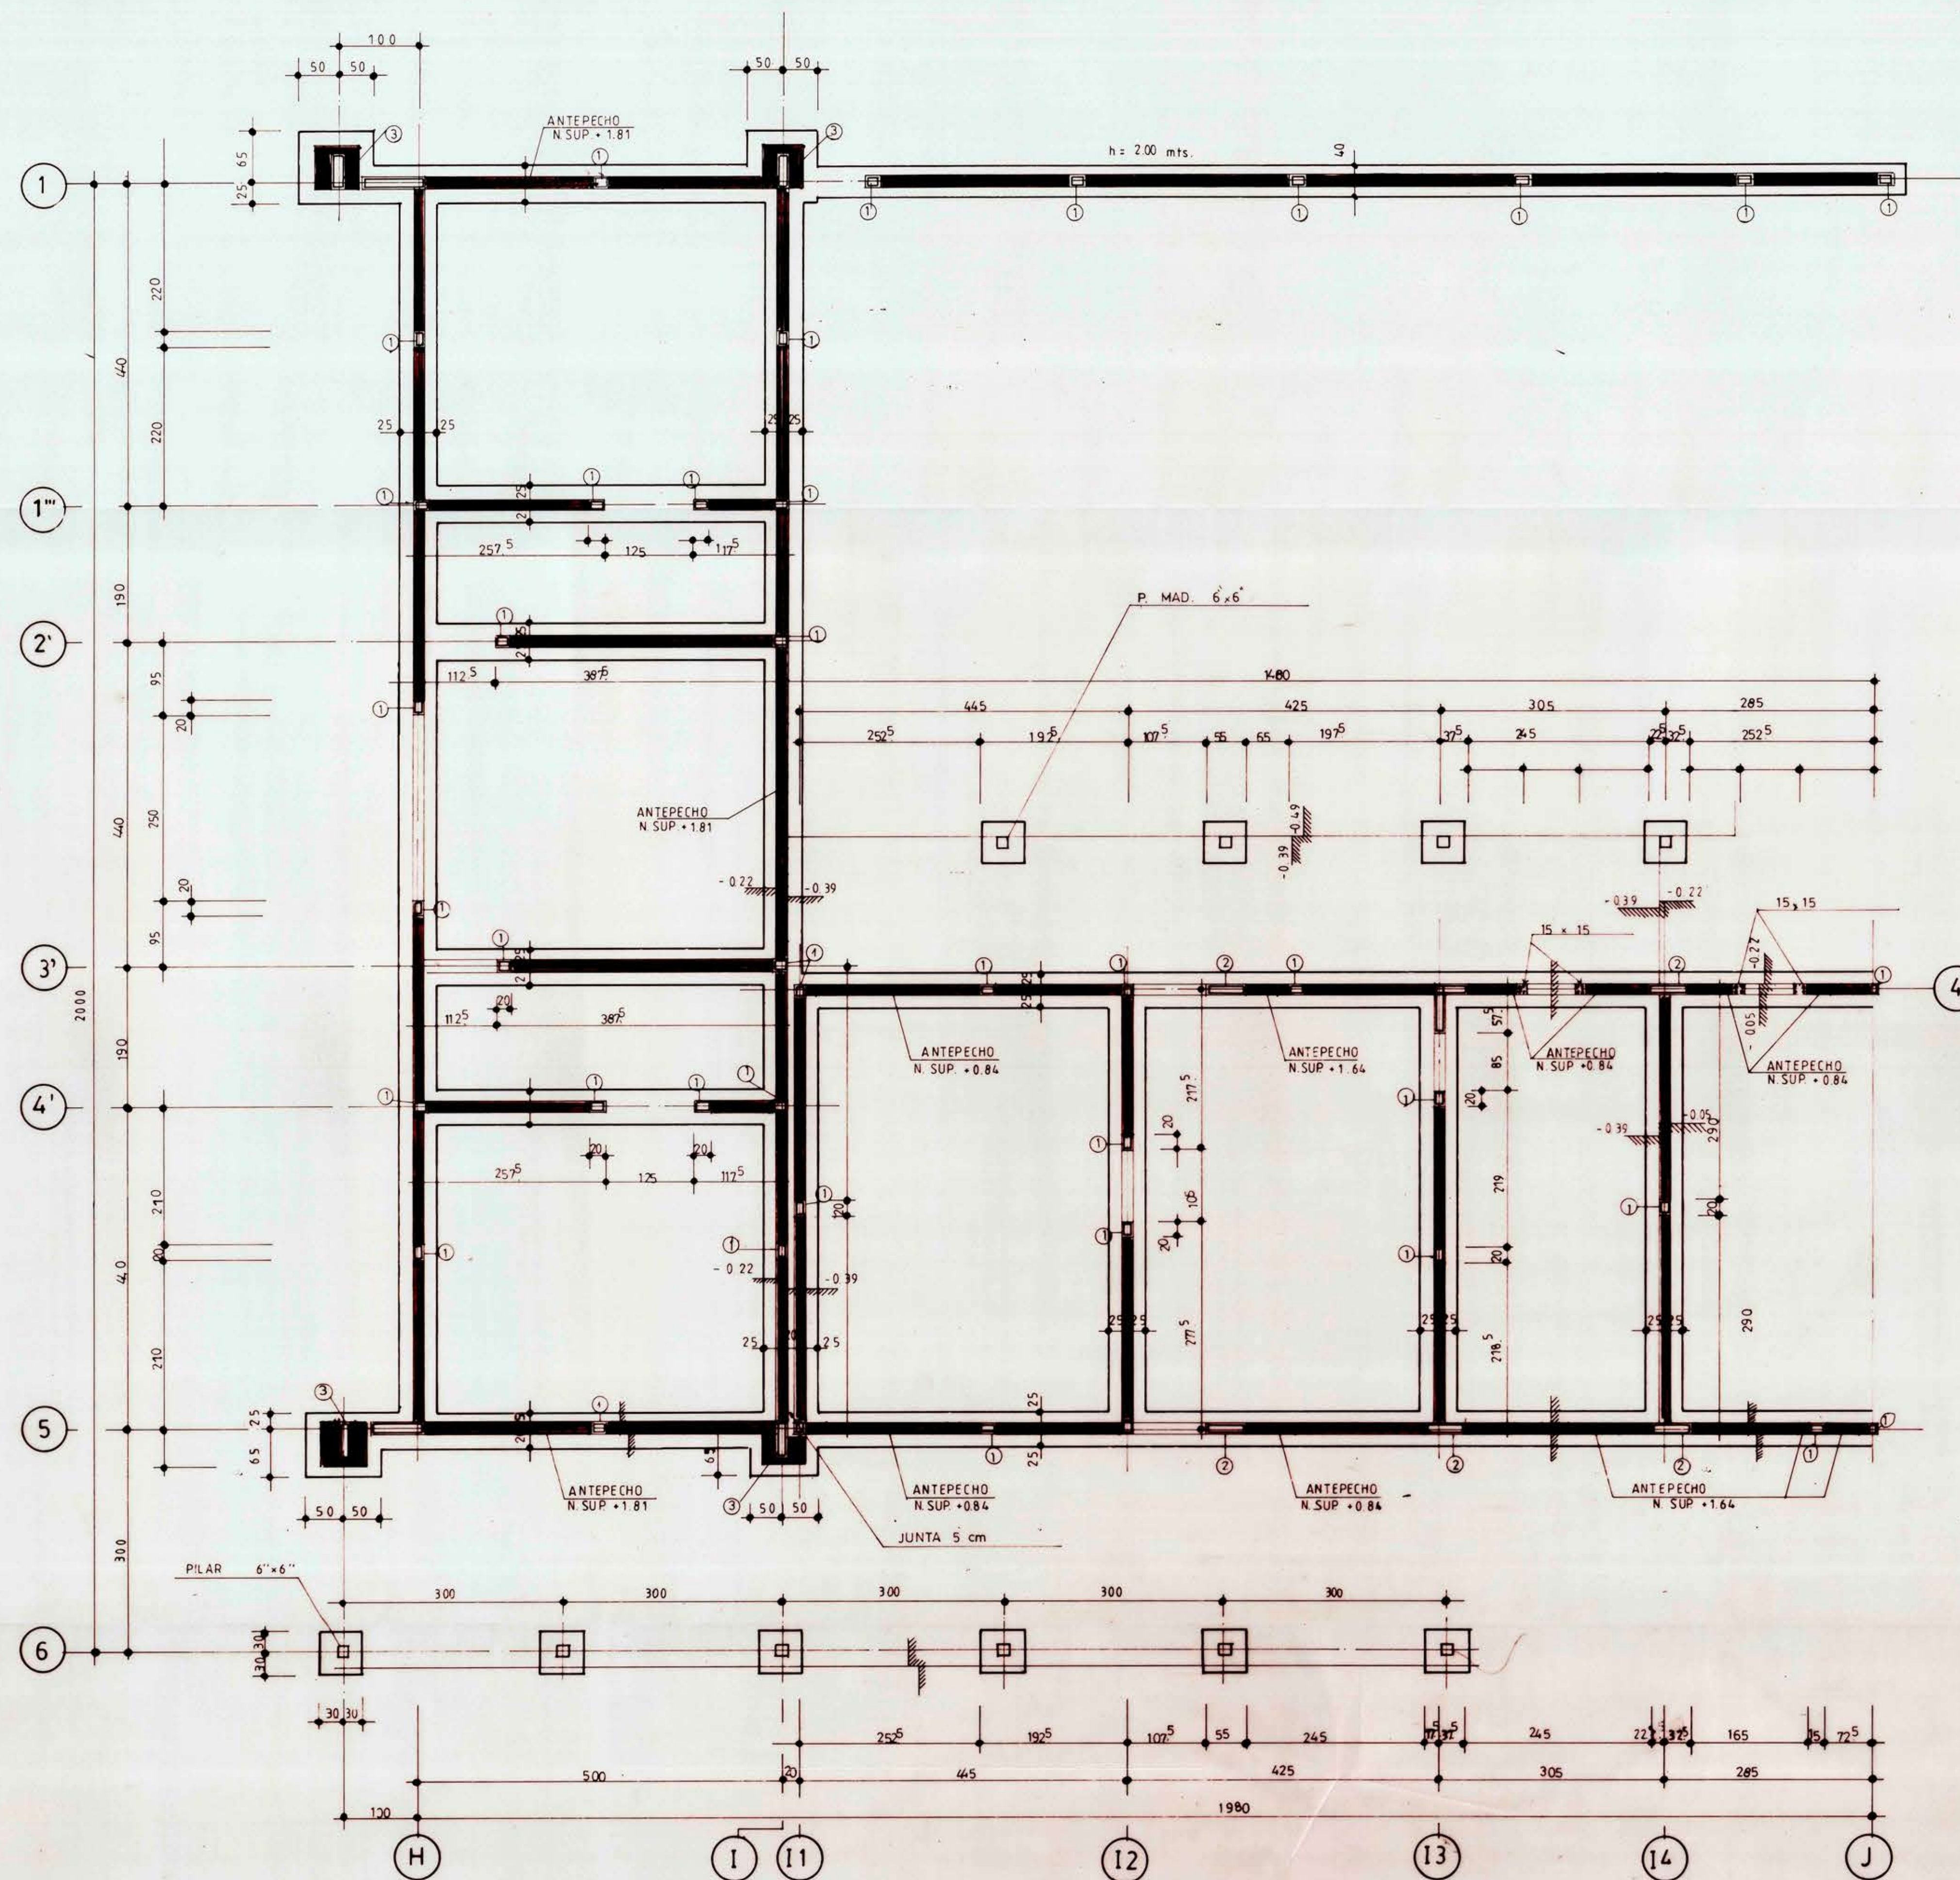


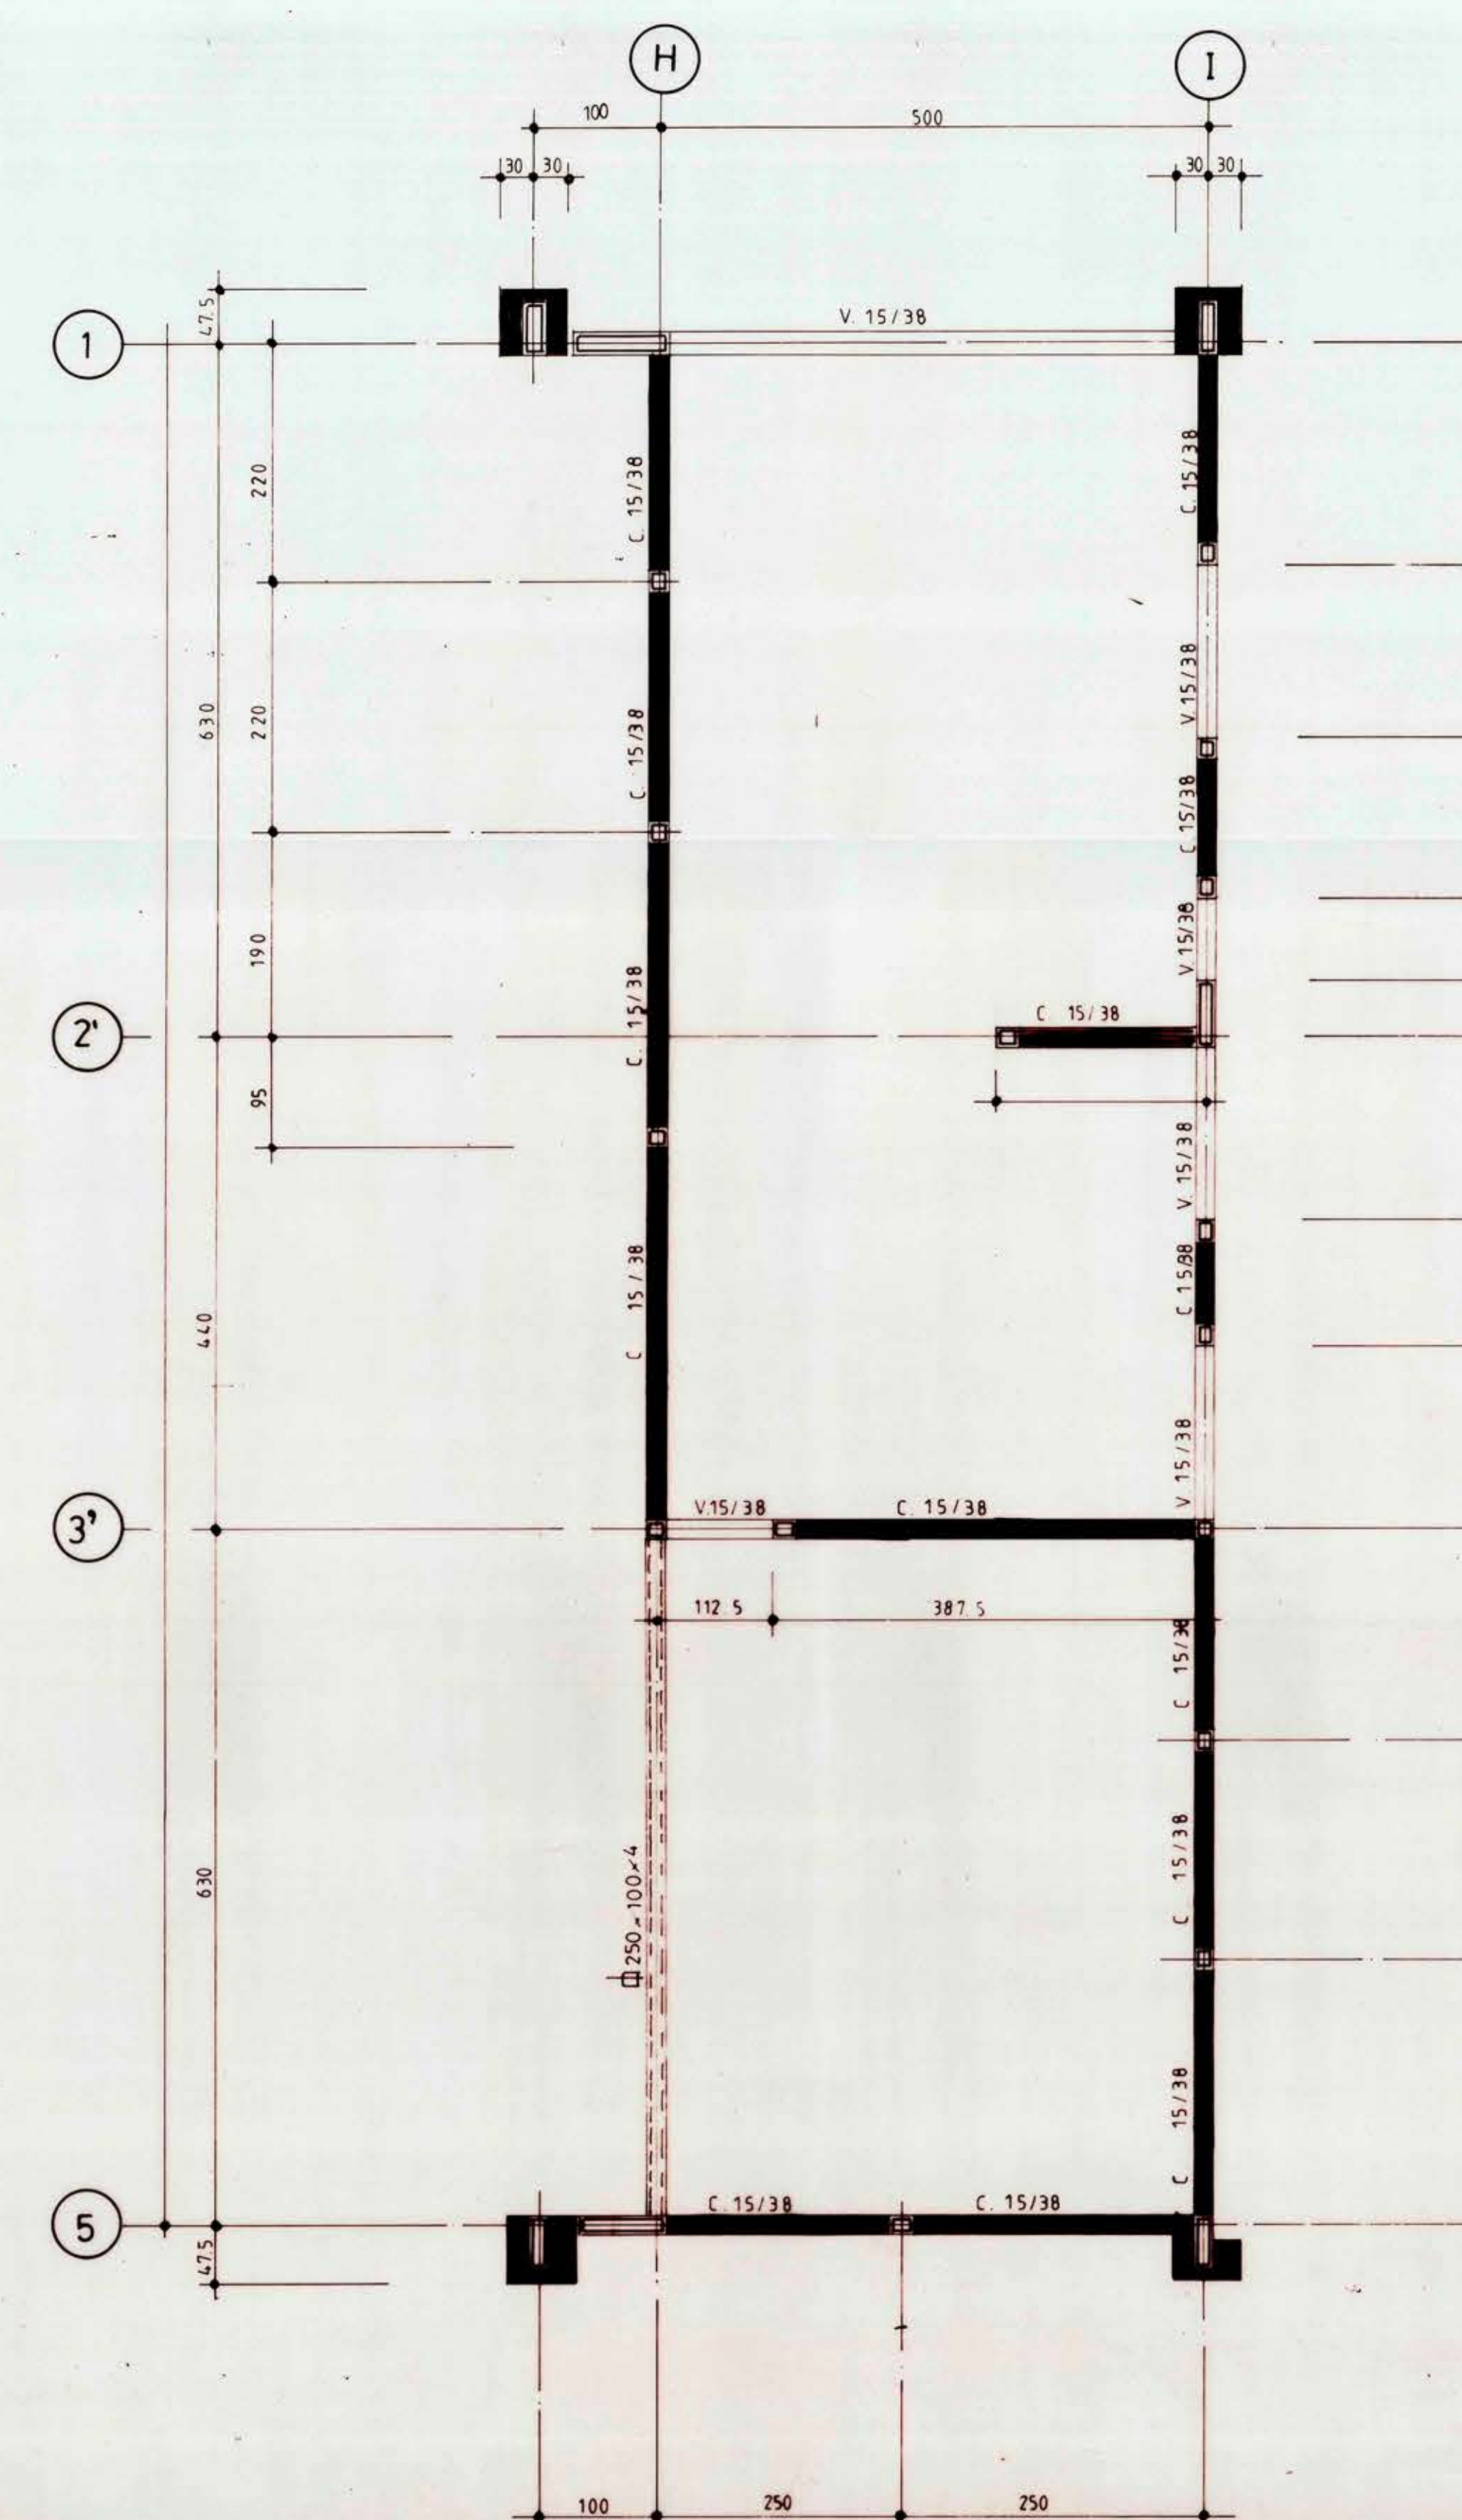

PLANTA DE FUNDACIONES

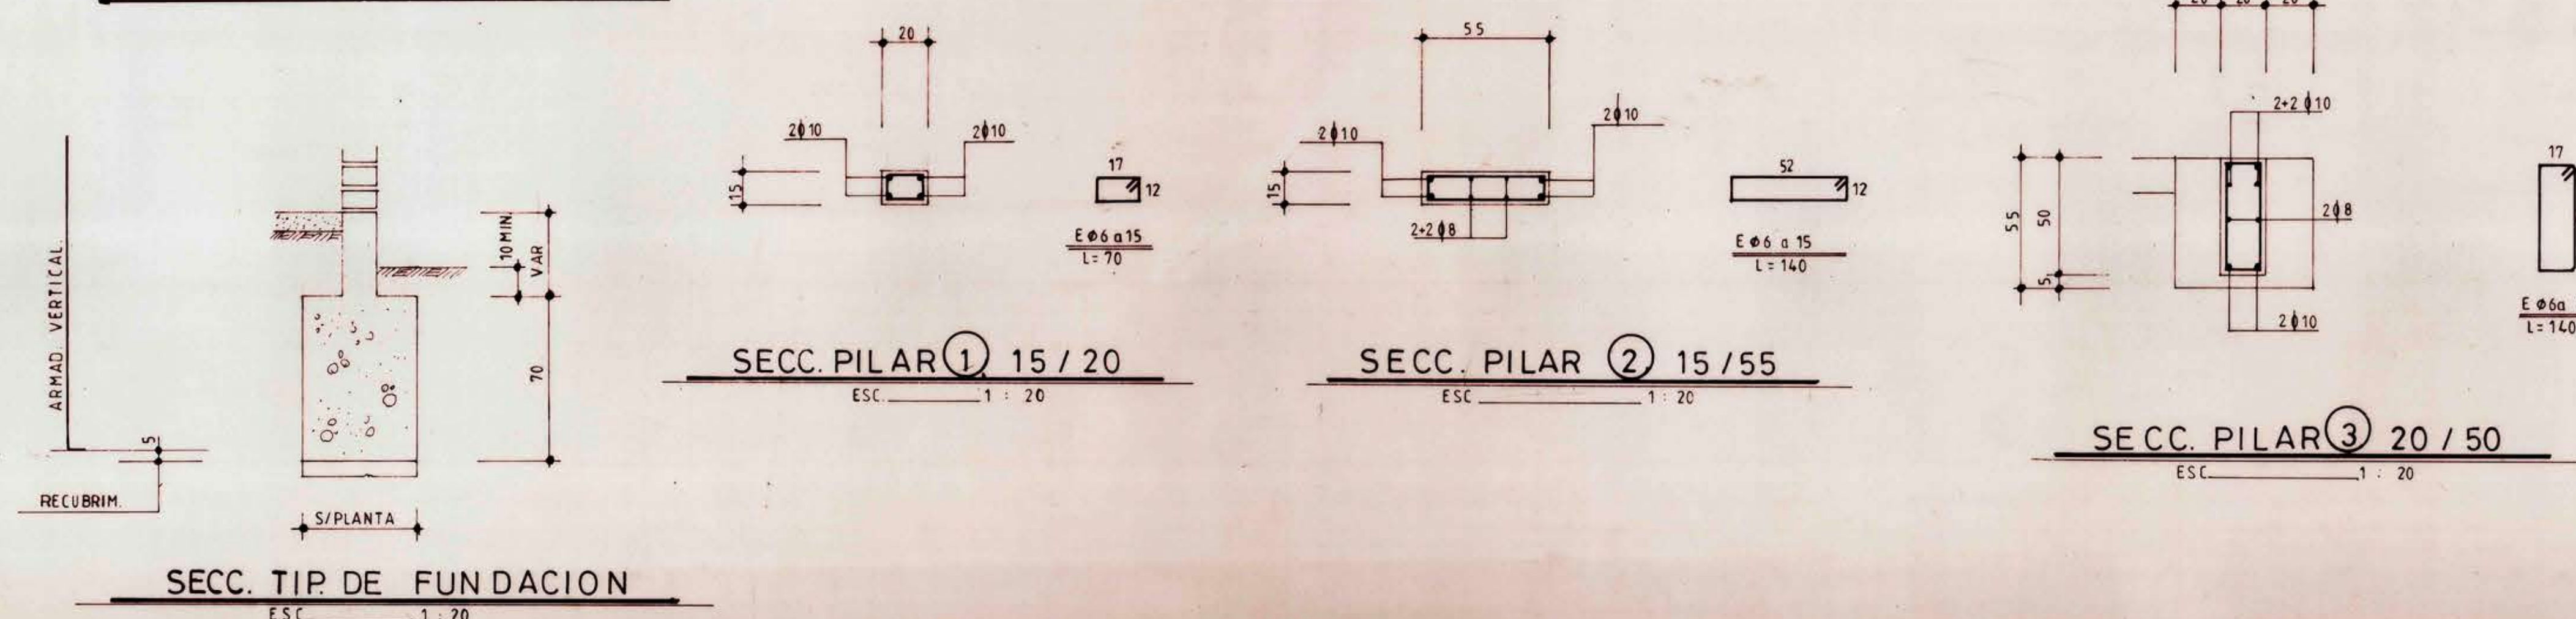

PLANTA DE ESTRUCTURA CIELO 2º PISO

SECTOR CAMARINES Y
AREA ADMINISTRATIVA

ARQUITECTO CORP. DESARROLLO SOCIAL DE BUIN
JORGE MONREAL MAC - MAHON

PROFESIONAL JEFE DE PROYECTO GENERAL
ARQUITECTO PAMELA ORTIZ BRATTA

OBSERVACIONES	FECHA	JORGE SHEJADE ABUSLEME INGENIERO CIVIL
PROYECTO: LICEN. TECNICO PROFESIONAL DE BUIN CLIENTE: MUNICIPALIDAD DE BUIN CALCULO: J. S. A. REVISO: J. S. A. DIBUJO: A. VEGA V. CONTIENE: PLANTA DE FUNDACIONES PLANTA DE ESTRUCTURA CIELO 2º PISO		
FIRMA: <i>[Signature]</i>		FECHA: MARZO 1996
PROYECTO Nº		82
PLANO Nº		17