



PLANTA DE LOSAS

ESCALA 1:50

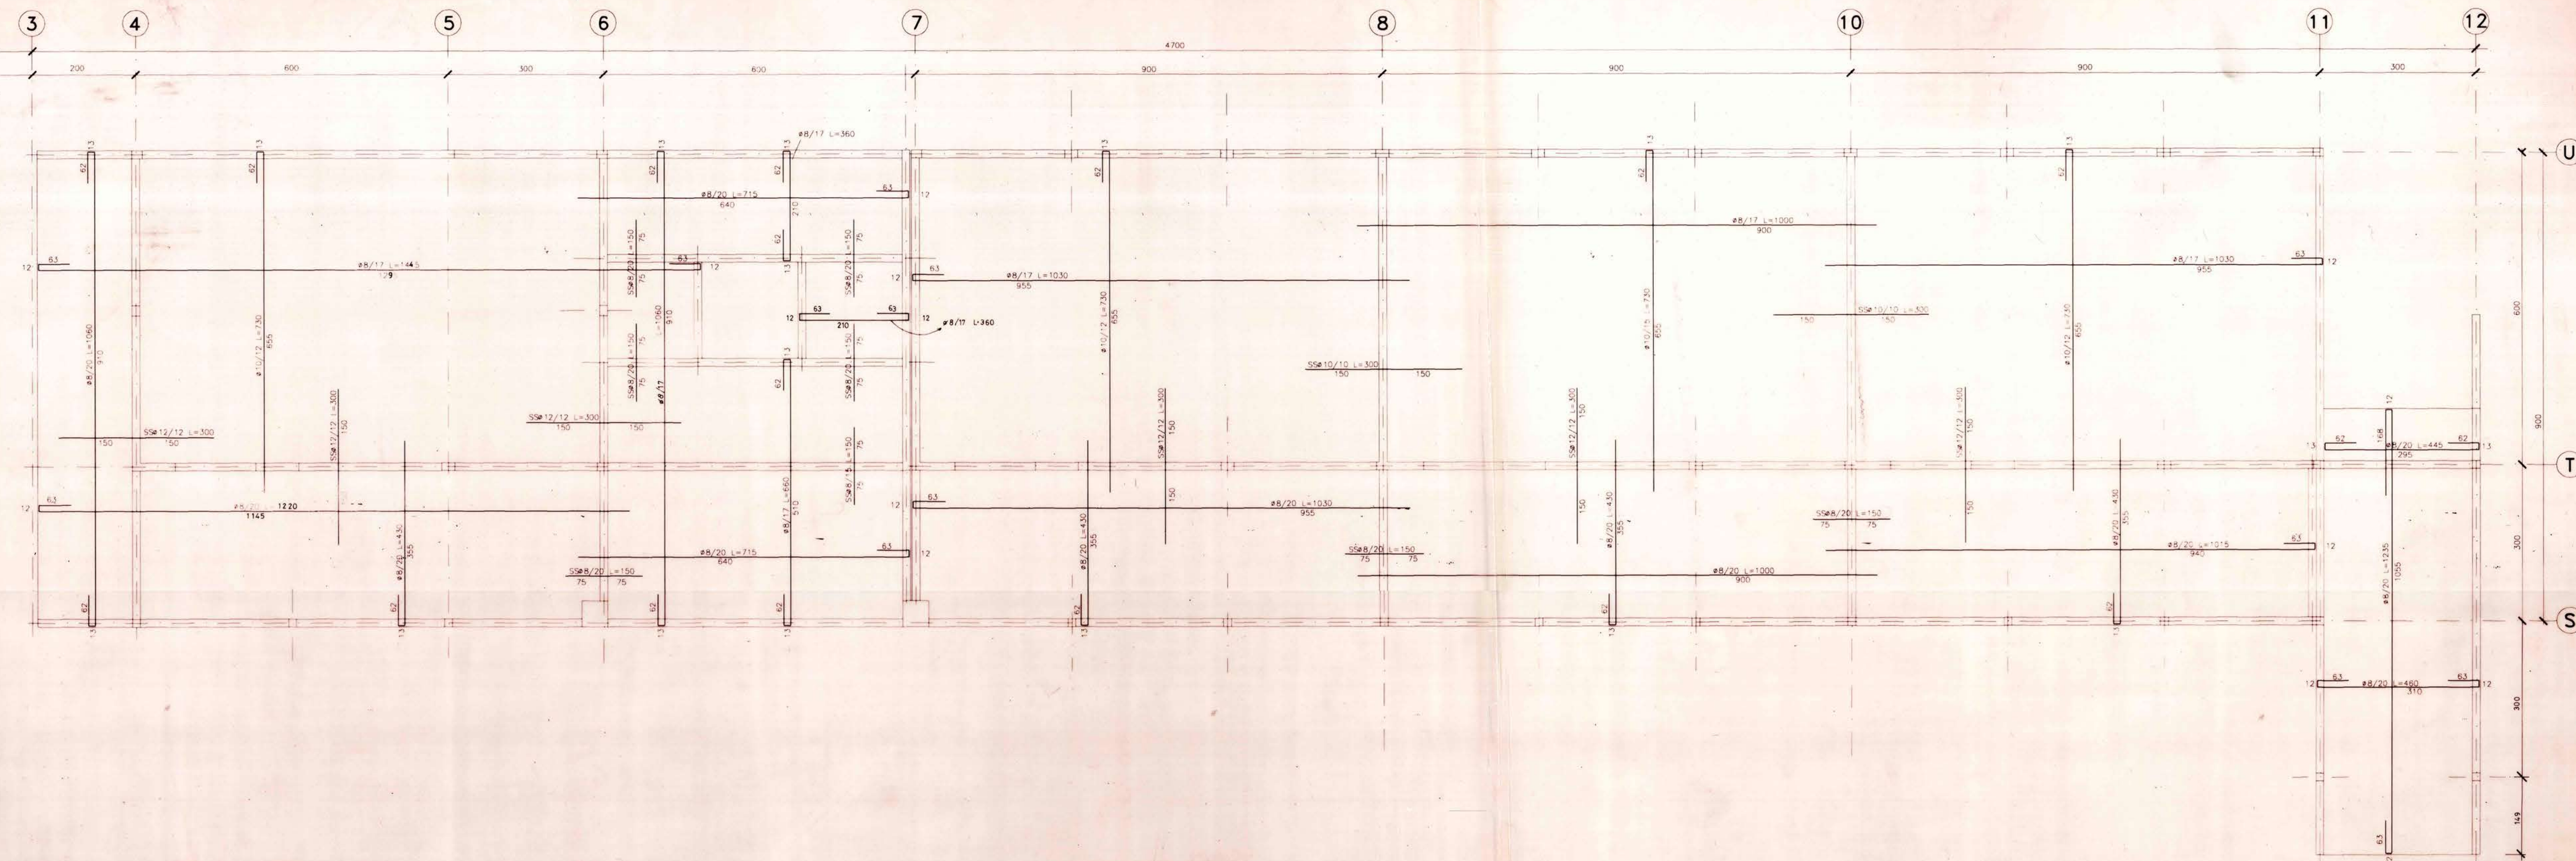

PLANTA DE ESTRUCTURAS SEGUNDO PISO

ESCALA 1:50

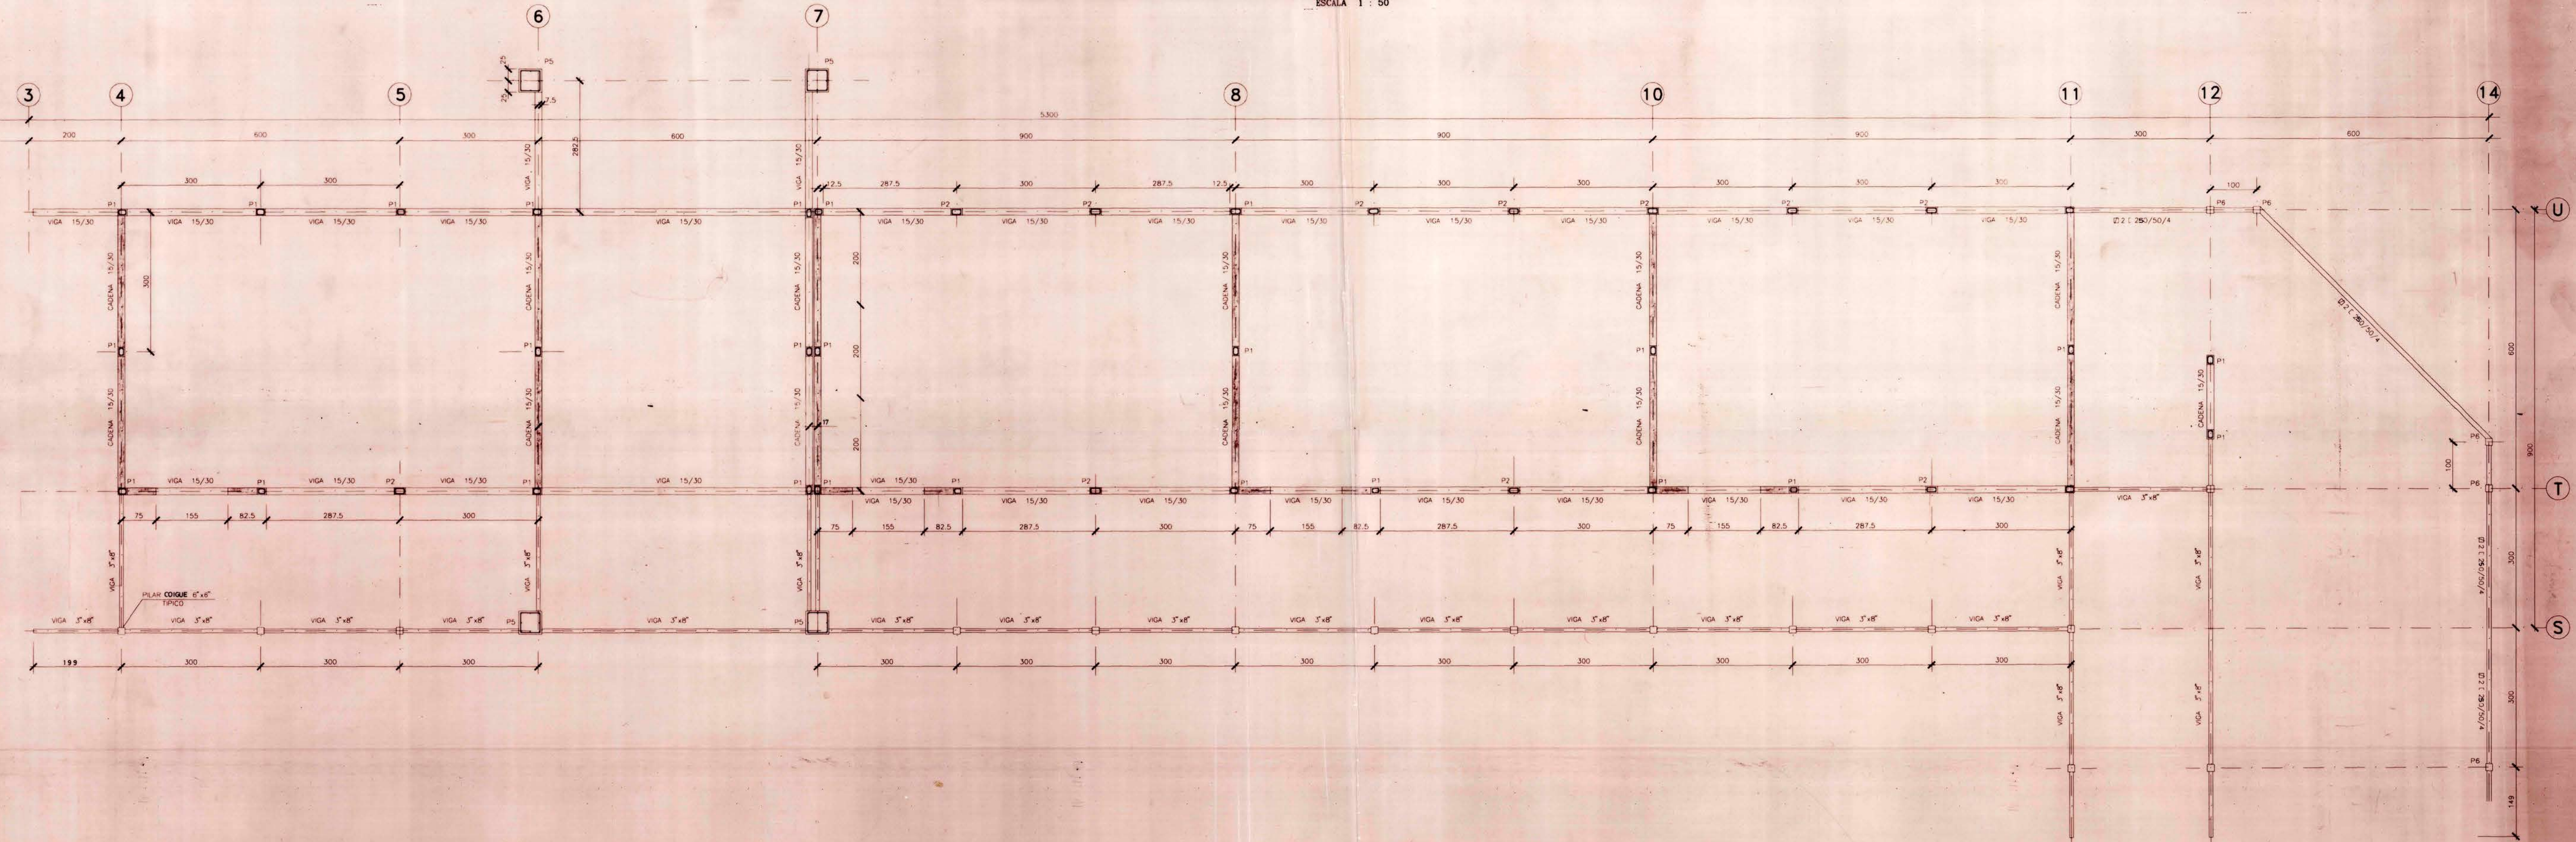

ARQTO. CORP. DESARROLLO SOCIAL DE BUIN JORGE MORALES MAC-MORON <i>Paula...</i> PROFESIONAL JEFE DE PROYECTO ARQTO. PAMELA URTI BARATTA	OBSERVACIONES		FECHA	JORGE SHEJADE ABUSLEME INGENIERO CIVIL PROYECTO: LICEO TECNICO PROFESIONAL DE BUIN UBICACION: CALLE BAJOS DE MATTE Nº 0890 LOTE 2 CLIENTE: ILUSTRE MUNICIPALIDAD DE BUIN CALCULO: JORGE SHEJADE A. FIRMA: <i>J. Shejade</i> REVISO: JORGE SHEJADE A. DIBUJO: A. PIZARRO FECHA: MAYO 1996 CONTIENE: PLANTA DE LOSAS PLANTA DE ESTRUCTURAS SEGUNDO PISO SALAS DE CLASES ALA ORIENTE	JSA INGENIERIA FONO-FAX 274888 PROYECTO N° 82 PLANO N° 06